ჭრილი 1-1 მ 1:100

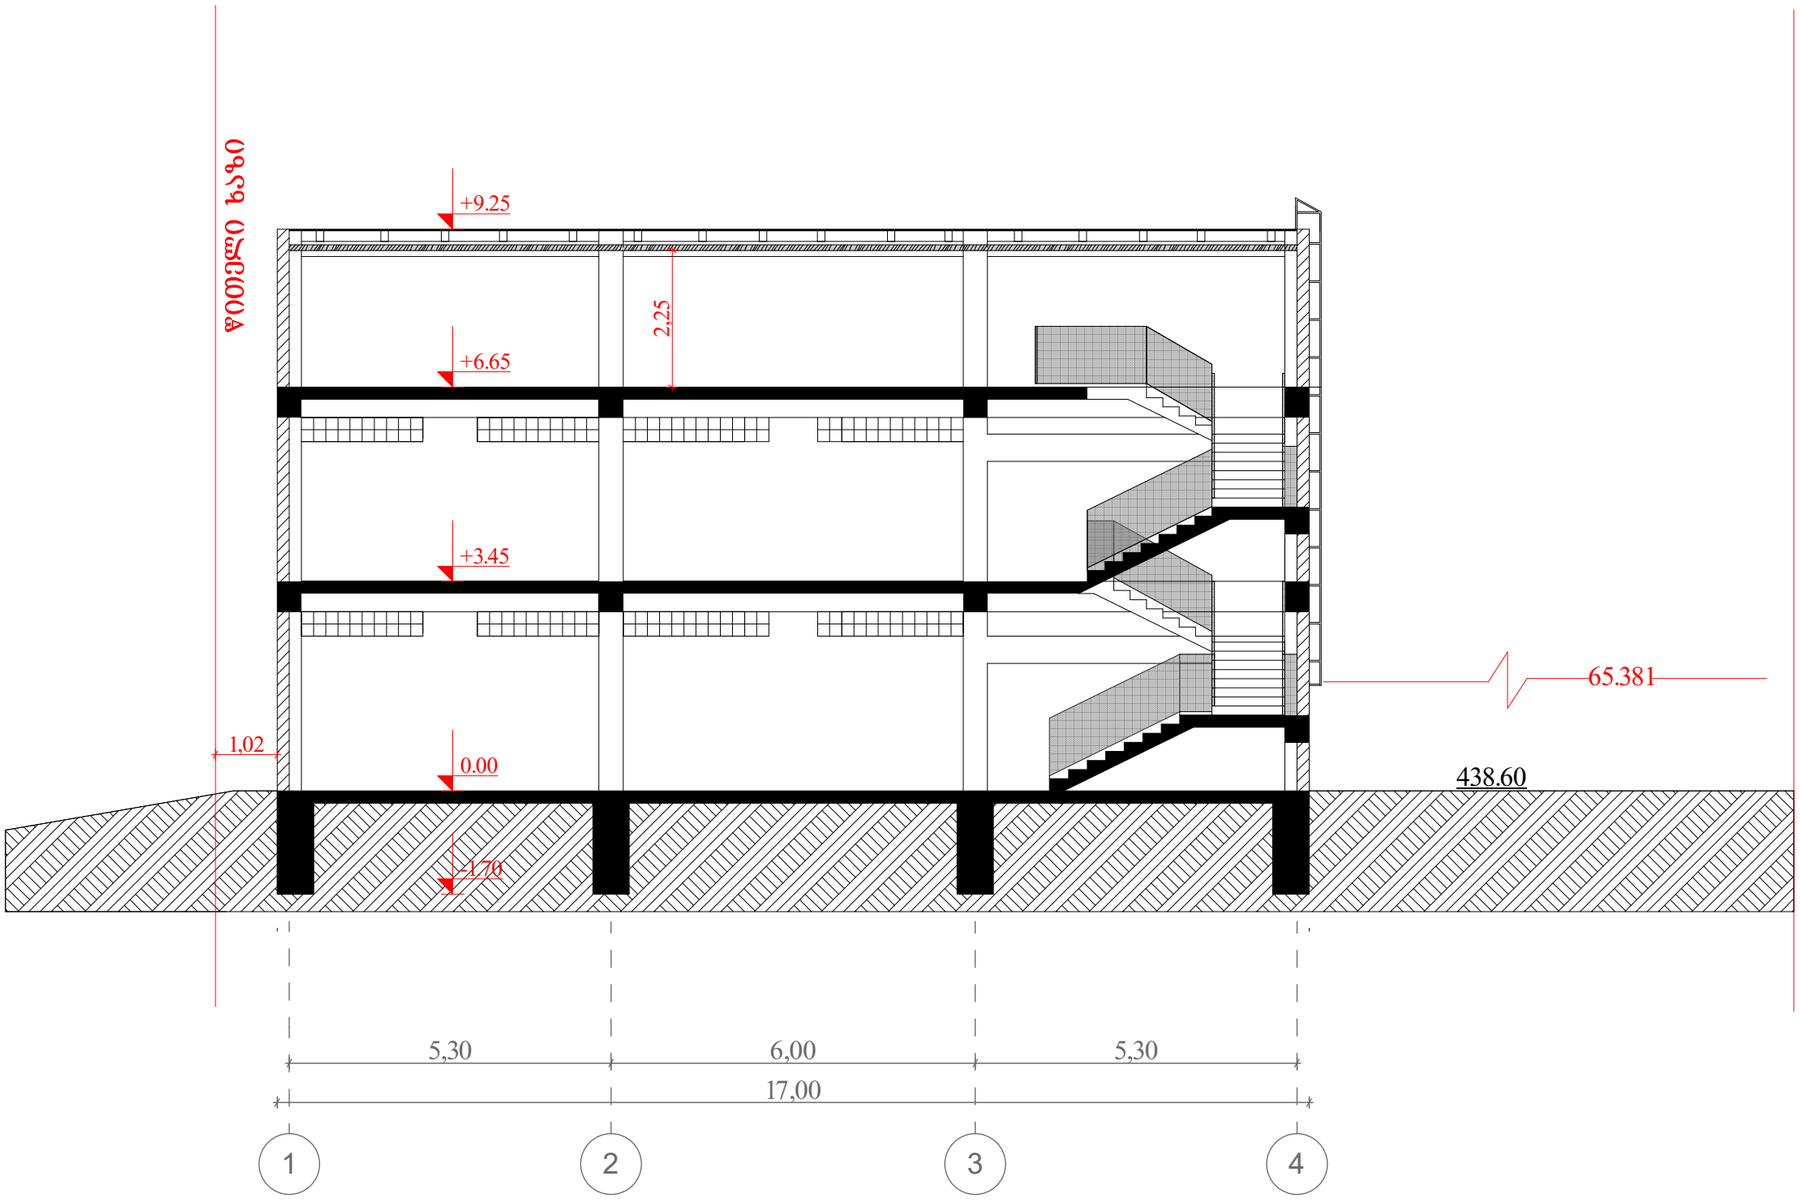

ფორმატი A-3	დაკვეთის №
თბილისი 2018წ.	
ექსპლიკაცია:	
შენიშვნა: წითელი ხაზები სრულად იხილეთ გენ-გეგმაზე	
პროექტის სახელწოდება ქ. თბილისი, ქუჩა წინანდალი, №27 საკ.კოდი №01.17.13.001.074 პოლიკლინიკის პროექტი	
შემსრულებელი: MILLIMETRE ARCHITECTURE შპს "მილიმეტრ არქიტექტურა" მისამართი: ა. კოსტავას №36	
დირექტორი	ლ.ჩაკვეტაძე
ავტორი	ს.სანოძე
შეასრულა	ს.სანოძე
დასახელება ჭრილი 1-1	მასშტაბი 1:100
სტადია	ფურცელი / ფურცლები
მპ	

ჭრილი 2-2 მ 1:100

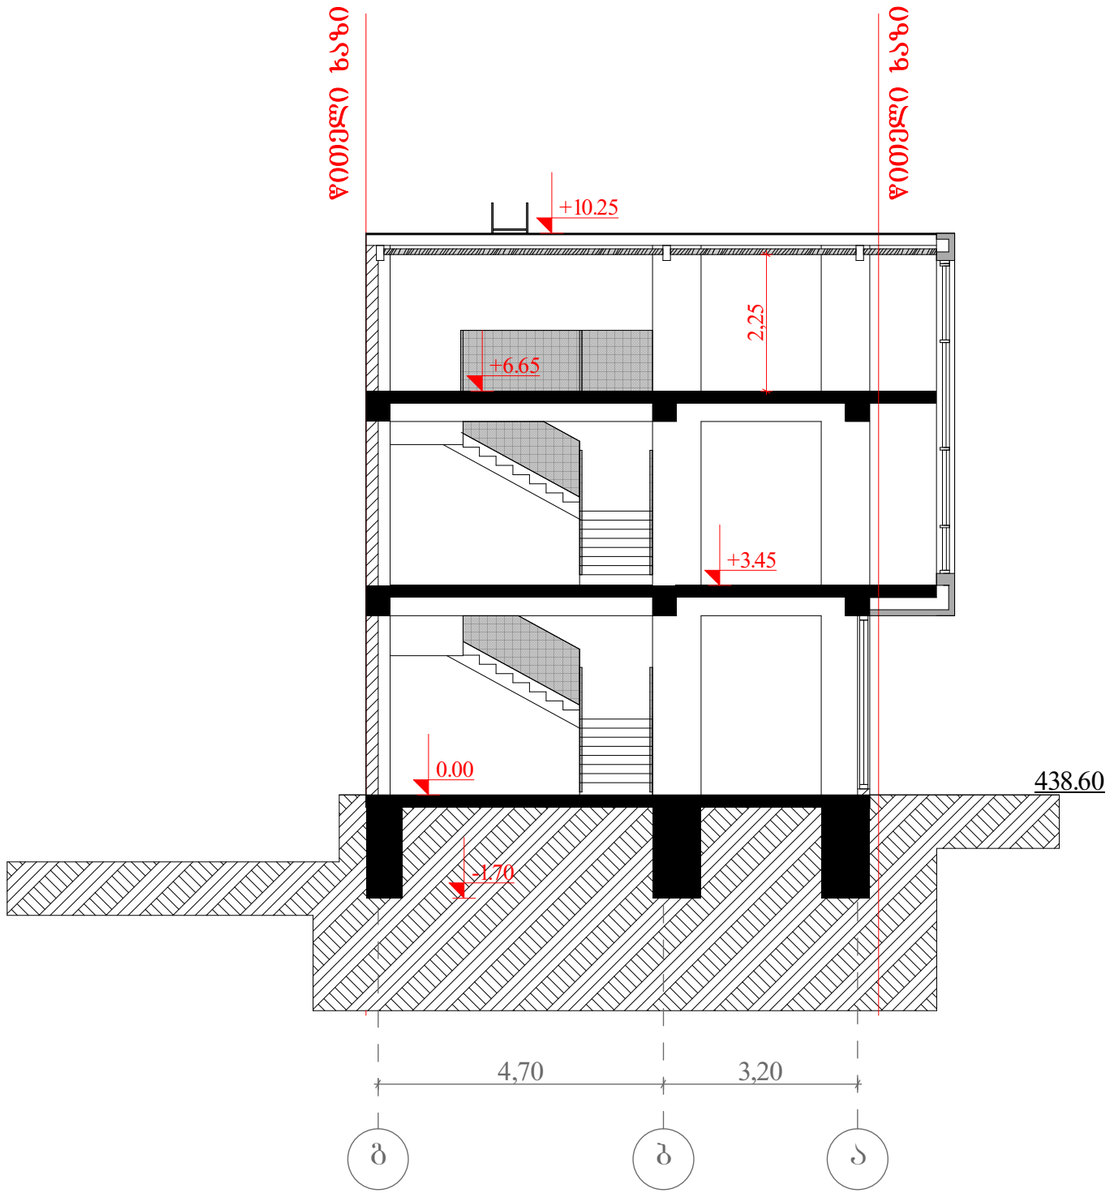

ფორმატი A-3	დაკვეთის №
თბილისი 2018წ.	
ექსპლიკაცია:	

შენიშვნა:

წითელი ხაზები სრულად იხილეთ გენ-გეგმაზე

პროექტის სახელწოდება

ქ. თბილისი, ქუჩა წინანდალი, №27
საკადასტრო №01.17.13.001.074
პოლიკლინიკის პროექტი

შემსრულებელი:

შპს "მილიმეტრ არქიტექტურა"
მისამართი: ა. კოსტავას №36

დირექტორი	ლ.ჩაკვეტაძე	
ავტორი	ს.სანიძე	
შეასრულა	ს.სანიძე	
დასახელება: ჭრილი 2-2		მასშტაბი 1:100
სტადია	ფურცელი	ფურცლები
მპ		