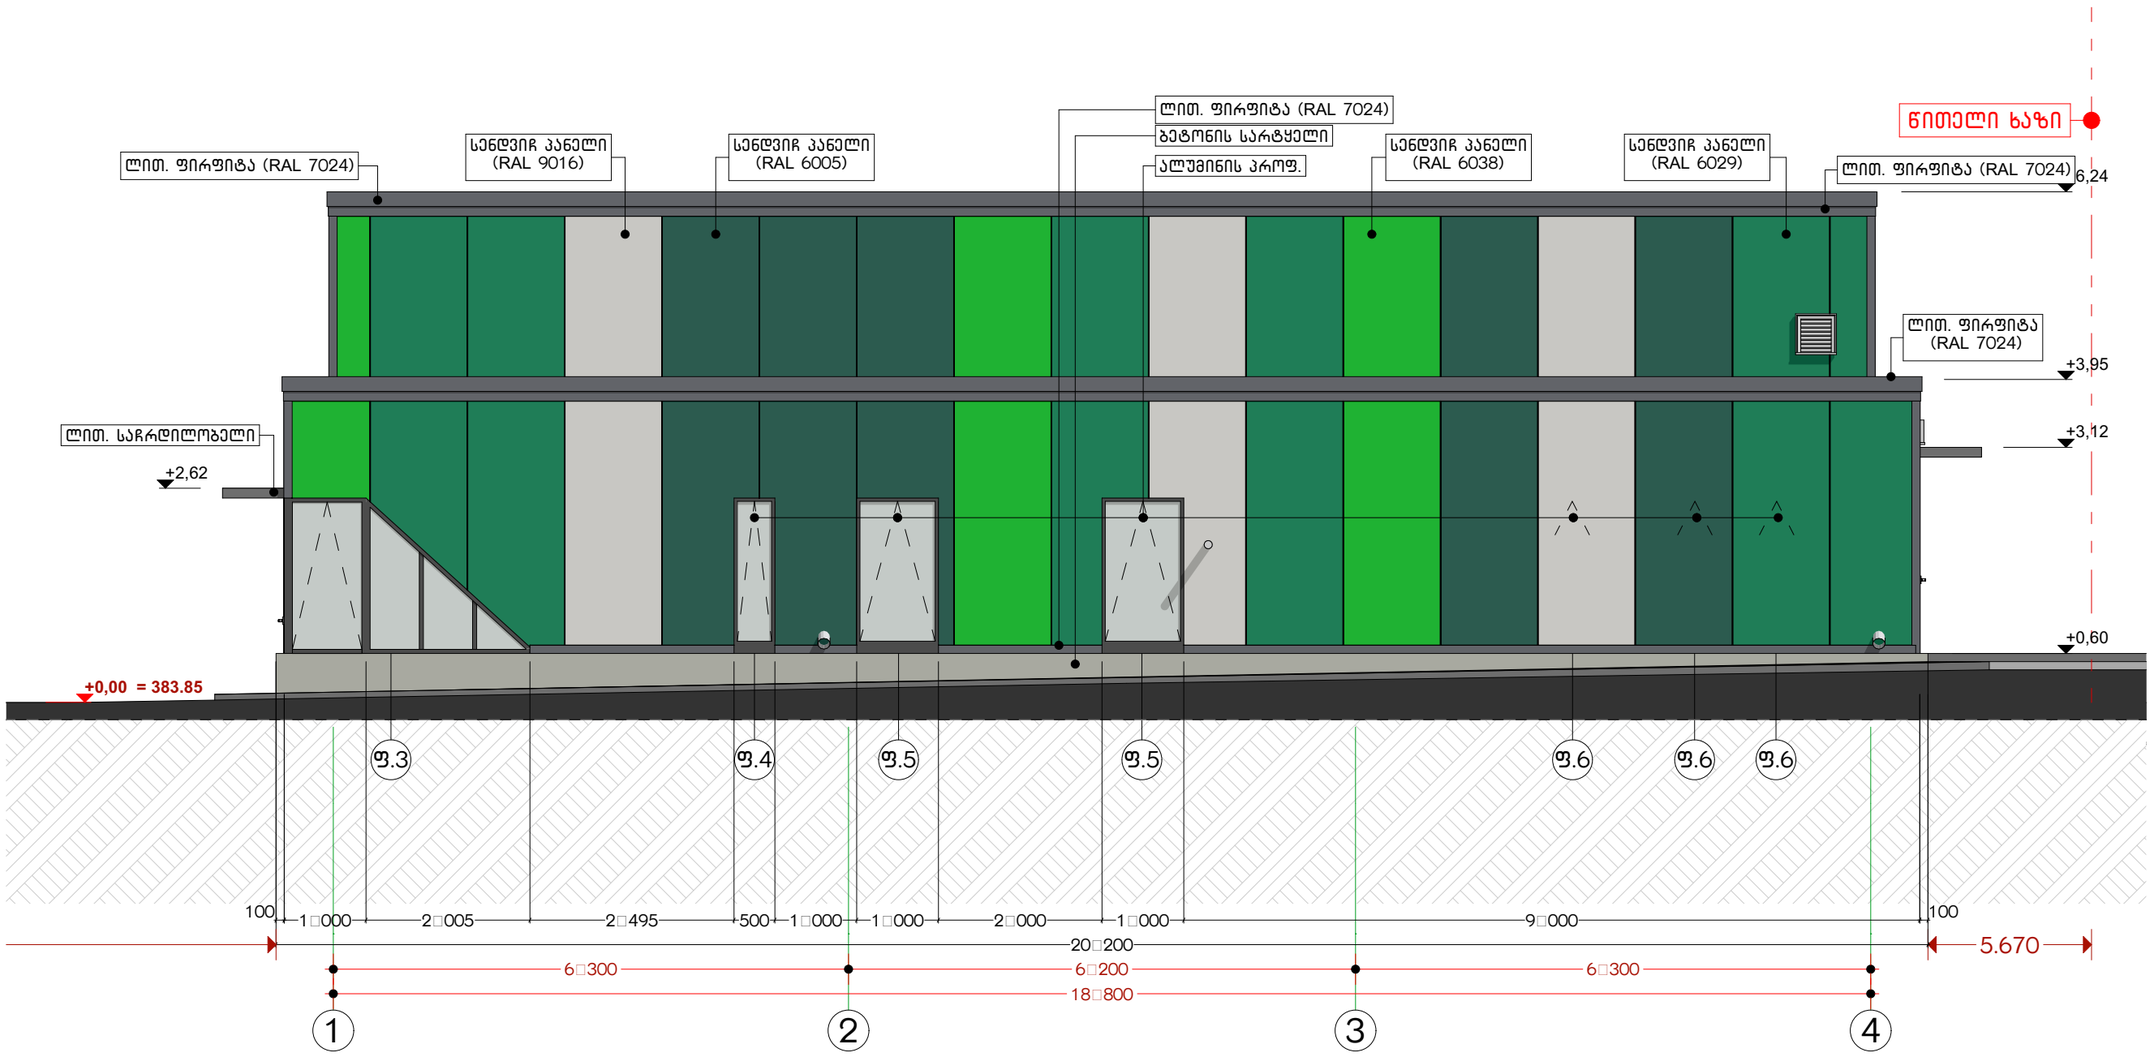

შენიშვნა:

1. თუნუქის დეტალები დამზადდეს **RAL** 7024 ფერთან მაქსიმალურად მიახლოებული

პირობითი აღნიშვნები:

ორმოს მიბის აღმნიშვნელი ღერძებზე
საკადასტრო საზღვრებამდე მიბმის მანძილი
საკადასტრო საზღვარი
აბსოლიტური ნიშნული

დამკვეთი:
სს. ,,ბრიინვეი საქართველო,,

საპროექტო: GeorgianHouse
Architrcture Design Contruction
ქუჩა: ალ.ყაზბეგის12ა. Adress:Al. Kazbegi ave. 12a
ქალაქი: თბილისი City:Tbilisi
ქვეყანა: საქართველო Country:Georgia
საფოსტო კოდი: 0160 Postcode:0160

პროექტის სტატუსი:
არქიტექტურული ნაწილი

შემსრულებლები:
პროექტის ავტორები
ლ.ალავიძე
ნ.მაისაია

პროექტის დასახელება:
ავტოსატრანსპორტო საშუალების კერიოდული ტექნიკური ინსპექტირების ცენტრი 3-ტესტირების ხაზი ლვ. ქ.თბილისი, ქ.ბოგდანხმელნიცკი, №75-ის მიმდებარედ. ნაკვეთი ს/კ 01.17.14.002.154

ნახაზის დასახელება:
ფასადი 1-4

მასშტაბი:
1:75, 1:100

ფურცელი /Layout ID : 17

A3

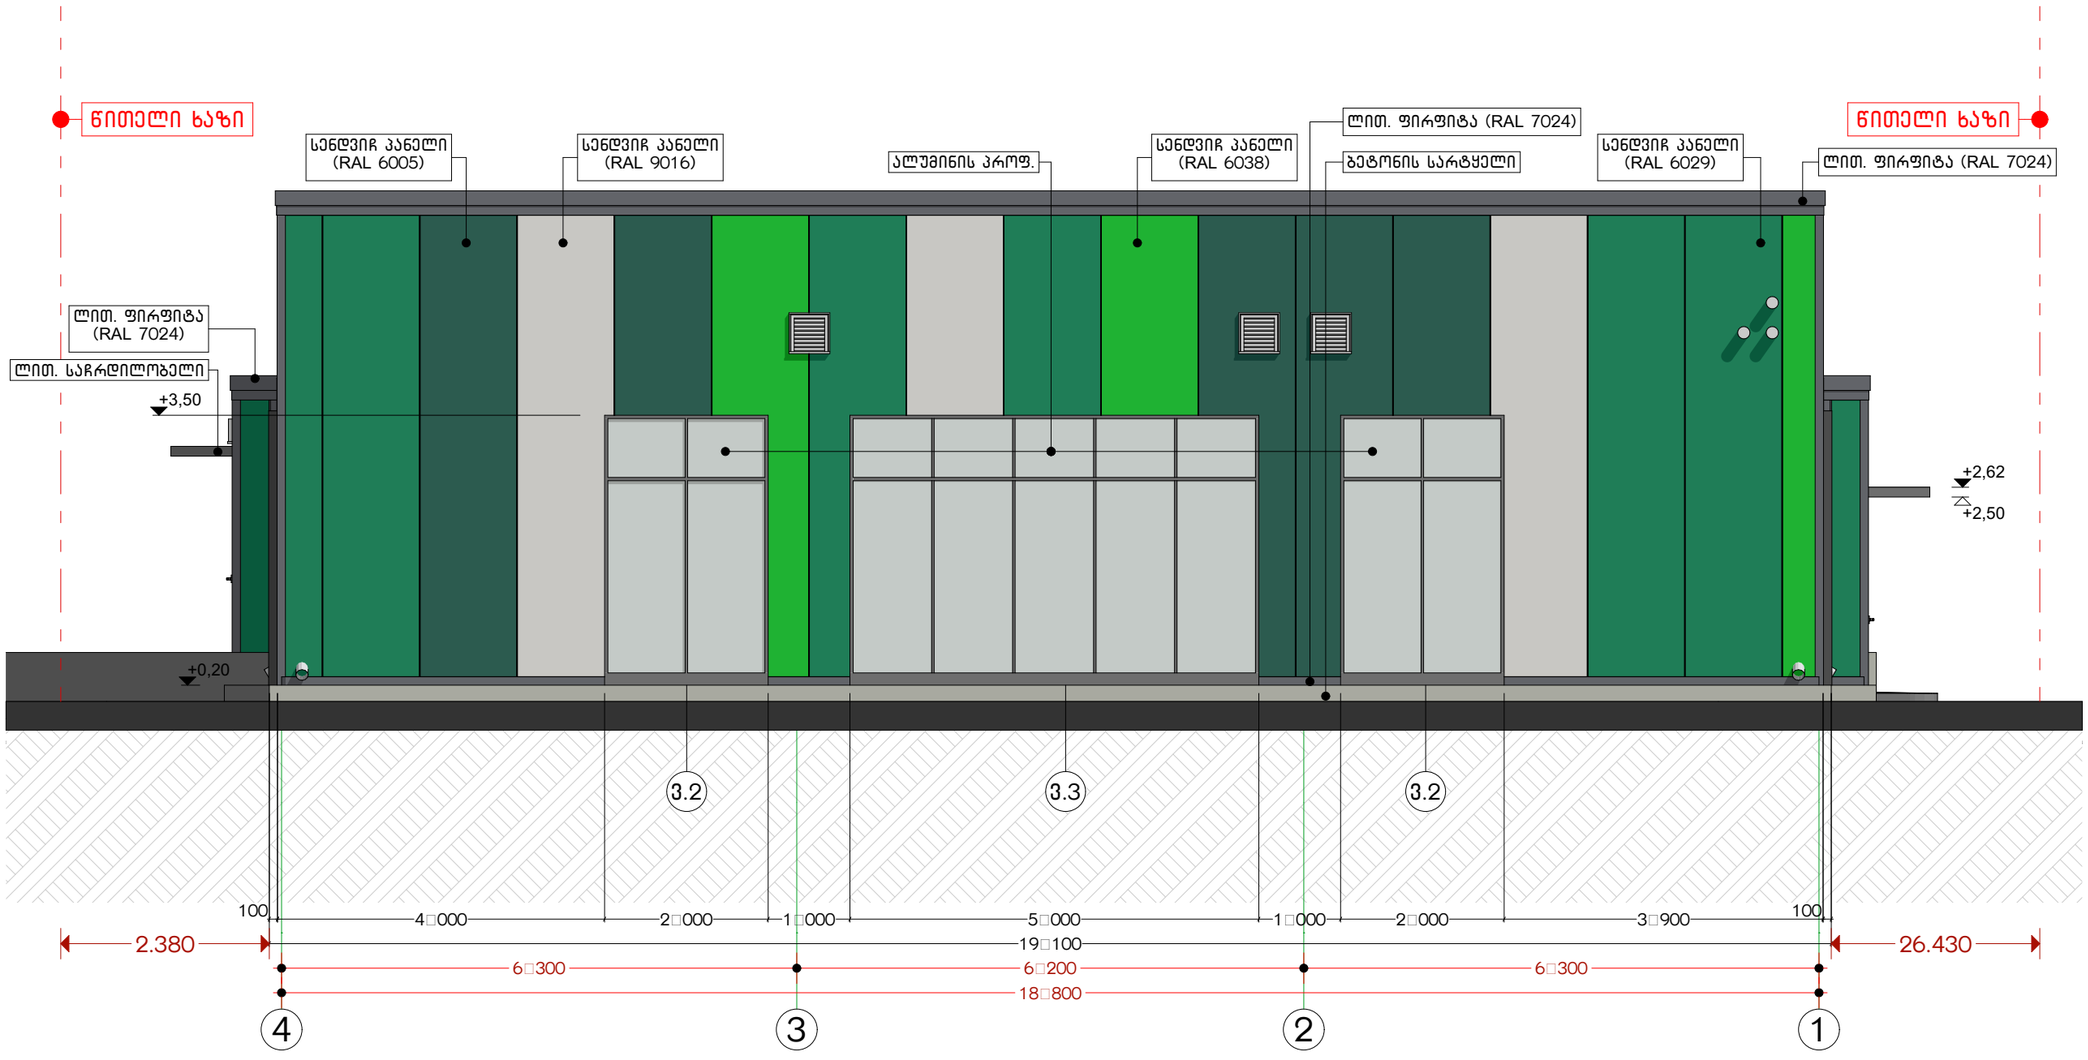

შენიშვნა:

1. თუნუქის დეტალები დამზადდეს **RAL** 7024 ფერთან მაქსიმალურად მიახლოებული

პირობითი აღნიშვნები:

ორმოს მიბის აღმნიშვნელი ღერძებზე
საკადასტრო საზღვრებამდე მიბმის მანძილი
საკადასტრო საზღვარი
აბსოლიტური ნიშნული

დამკვეთი:
სს. ,,ბრიინვეი საქართველო,,

საპროექტო: GeorgianHouse
Architrcture Design Contruction
ქუჩა: ალ.ყაზბეგის12ა. Adress:Al. Kazbegi ave. 12a
ქალაქი: თბილისი City:Tbilisi
ქვეყანა: საქართველო Country:Georgia
საფოსტო კოდი: 0160 Postcode:0160

პროექტის სტატუსი:
არქიტექტურული ნაწილი

შემსრულებლები:
პროექტის ავტორები
ლ.ალავიძე
ნ.მაისაია

პროექტის დასახელება:
ავტოსატრანსპორტო საშუალების კერიოდული ტექნიკური ინსპექტირების ცენტრი 3-ტესტირების ხაზი ლვ. ქ.თბილისი, ქ.პოდვანხმელნისკი, №75-ის მიმდებარედ. ნაკვეთი ს/კ 01.17.14.002.154

ნახაზის დასახელება:
ფასადი 4-1

მასშტაბი:
1:75, 1:100

ფურცლის /Layout ID : 18

A3



პირობითი აღნიშვნები:

ორმოს მიბის აღმნიშვნელი ღერძებზე

საქადასტორ საზღვრებამდე მიბმის მანძილი

საქადასტრო საზღვარი

აბსოლიტური ნიშნული

დამკვეთი:

სს. ,,გრიინვეი საქართველო,,

საპროექტო:

GeorgianHouse

Architrcture Design Contruction

ქუჩა: ალ.ყაზბეგის12ა. Adress:Al. Kazbegi ave. 12a

ქალაქი: თბილისი City:Tbilisi

ქვეყანა: საქართველო Country:Georgia

საფოსტო კოდი: 0160 Postcode:0160

პროექტის სტატუსი:

არქიტექტურული ნაწილი

შემსრულებლები:

პროექტის ავტორები

ლ.ალავიძე

ნ.მაისაია

პროექტის დასახელება:

ავტოსატრანსპორტო საშუალების პერიოდული ტექნიკური ინსპექტირების ცენტრი 3-ტესტირების ბაზი ლვ. ქ.თბილისი, ქ.ბოგდანხმელნიცკი, №75-ის მიმდებარედ. ნაკვეთი ს/კ 01.17.14.002.154

ნახაზის დასახელება:

ფასადი ა-დ და 2-1

მასშტაბი:

1:100, 1:125

ფურცელი /Layout ID :

19

A3

ტესტირების ხაზი LV

ფასადი 1-2 და დ-ე

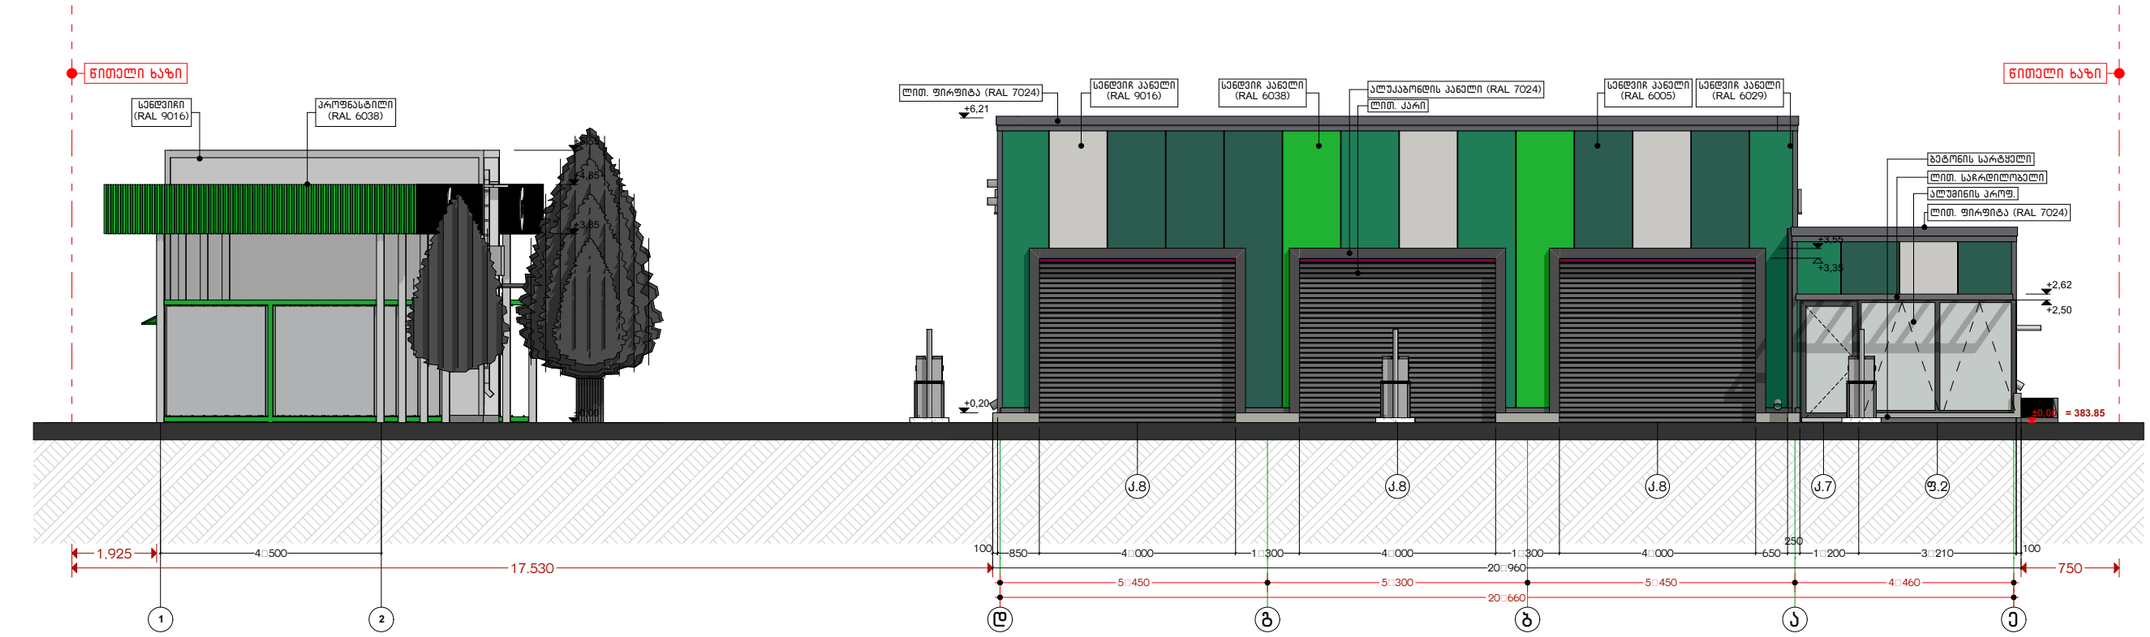

პირობითი აღნიშვნები:

ორმოს მიბის აღმნიშვნელი ღერძებზე
საკადასტრო საზღვრებამდე მიბმის მანძილი
საკადასტრო საზღვარი
აბსოლიტური ნიშნული

დამკვეთი:

სს. ,,ბრიინვეი საქართველო,,

საპროექტო:

GeorgianHouse
Architrcture Design Contruction

ქუჩა: ალ.ყაზბეგის12ა. Adress:Al. Kazbegi ave. 12a
ქალაქი: თბილისი City:Tbilisi
ქვეყანა: საქართველო Country:Georgia
საფოსტო კოდი: 0160 Postcode:0160

პროექტის სტატუსი:

არქიტექტურული ნაწილი

შემსრულებლები:

პროექტის ავტორები

ლ.ალავიძე
ნ.ბაისაია

პროექტის დასახელება:

ავტოსატრანსპორტო საშუალების კერიოდული ტენიკური ინსპექტირების ცენტრის 3-ტესტირების ხაზი ლვ. ქ.თბილისის, ქ.ბოგდანხმელნიცკი, №75-ის მიმდებარედ. ნაკვეთი ს/კ 01.17.14.002.154

ნახაზის დასახელება:

ფასადი 1-2 და დ-ე

მასშტაბი:

1:100, 1:125

ფურცელი /Layout ID :

20

A3

ტესტირების ხაზი LV

ფასადი ა-ზ

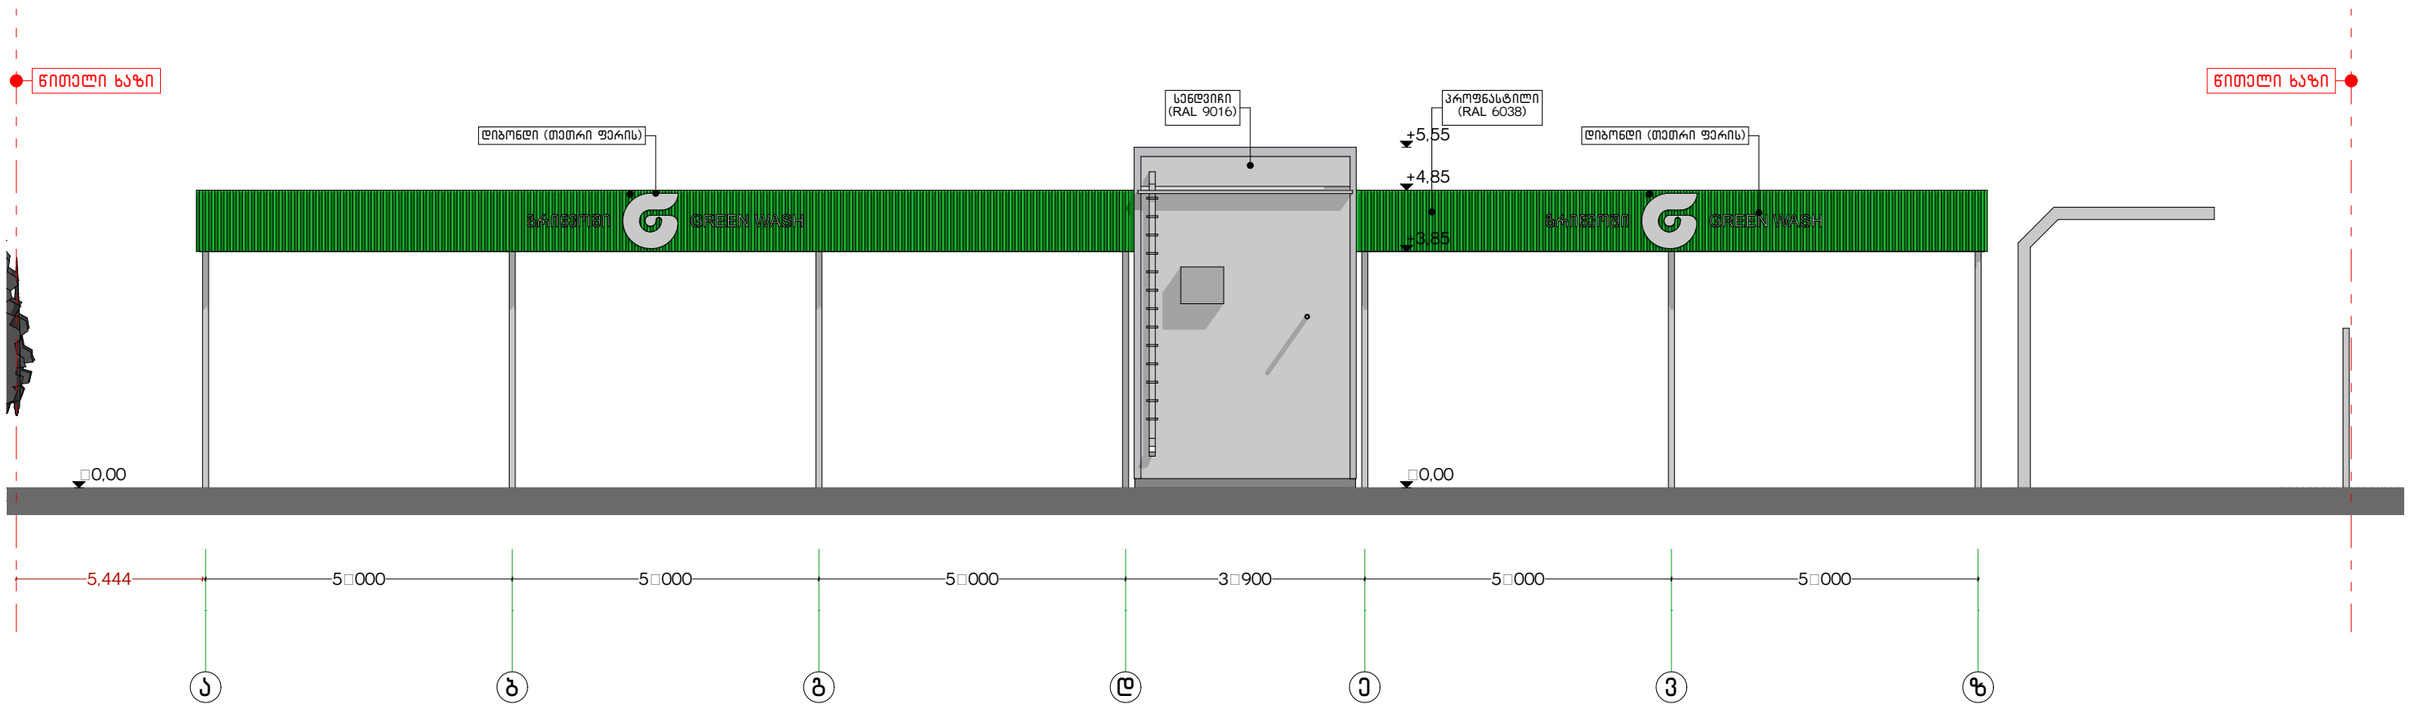

პირობითი აღნიშვნები:

დამკვეთი:
სს. ,,ბრიინვეი საქართველო,,

საპროექტო:
GeorgianHouse
Architrcture Design Contruction
ქუჩა: ალ.ყაზბეგის12ა. Adress:Al. Kazbegi ave. 12a
ქალაქი: თბილისი City:Tbilisi
ქვეყანა: საქართველო Country:Georgia
საფოსტო კოდი: 0160 Postcode:0160

პროექტის სტატუსი:
არქიტექტურული ნაწილი

შემსრულებლები:
პროექტის ავტორები
ლ.ალავიძე
ნ.მაისაია

პროექტის დასახელება:
ავტოსატრანსპორტო საშუალების პერიოდული ტექნიკური ინსპექტირების ცენტრი 3-ტესტირების ხაზი ლვ. ქ.თბილისი, ქ.პოგდანოვსკის ქ. №75-ის მიმდებარედ. ნაკვეთი ს/კ 01.17.14.002.154

ნახაზის დასახელება:
ფასადი ა-ზ

მასშტაბი:
1:100

ფურცელი /Layout ID : 21

A3

ტესტირების ხაზი LV

ფასადი ზ-ა



პირობითი აღნიშვნები:

დამკვეთი:
სს. ,,ბრიინვეი საქართველო,,

საპროექტო:
GeorgianHouse
Architrcture Design Contruction
ქუჩა: ალ.ყაზბეგის12ა. Adress:Al. Kazbegi ave. 12a
ქალაქი: თბილისი City:Tbilisi
ქვეყანა: საქართველო Country:Georgia
საფოსტო კოდი: 0160 Postcode:0160

პროექტის სტატუსი:
არქიტექტურული ნაწილი

შემსრულებლები:
პროექტის ავტორები
ლ.ალავიძე
ნ.მაისაია

პროექტის დასახელება:
ავტოსატრანსპორტო საშუალების პერიოდული ტექნიკური ინსპექტირების ცენტრი 3-ტესტირების ხაზი ლვ. ქ.თბილისი, ქ.ბოგდანხმელნიცკი, №75-ის მიმდებარედ. ნაკვეთი ს/კ 01.17.14.002.154

ნახაზის დასახელება:
ფასადი ზ-ა

მასშტაბი:
1:100

ფურცელი /Layout ID :
22

A3