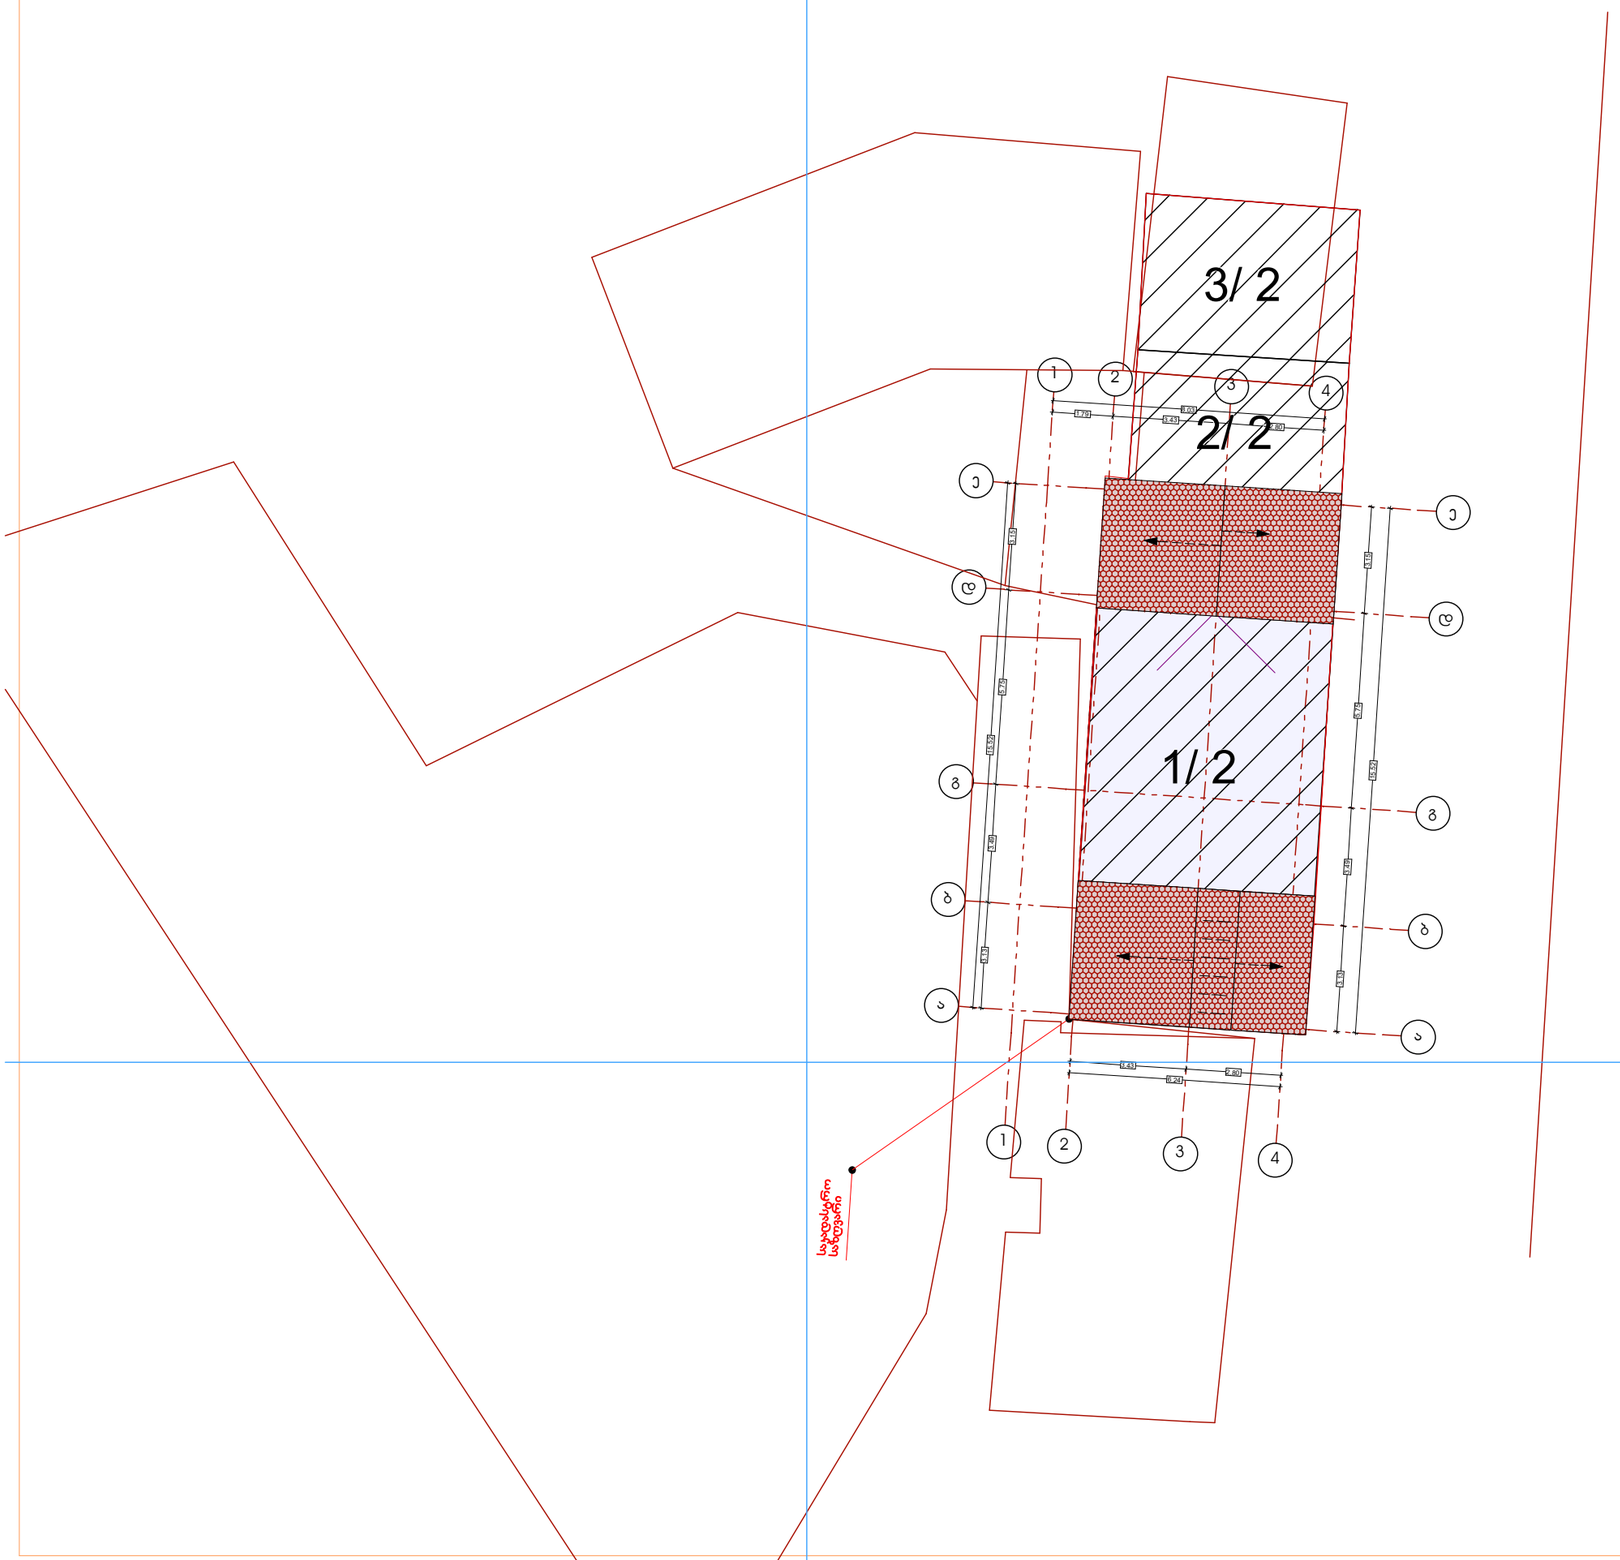


ფორმატი	A-3

დამკვეთი: ნონა წერეთელი (პ.ნ. 35001048163) შ.პ.ს ,,პიკი" ს/კ404927246

პირობითი აღნიშვნა:

პროექტის დასახელება:

ძეგლზე ჩასატარებელი სამუშაოები

მისამართი:
ქალაქი თბილისი, ქუჩა ერეკლე II -ის , # 11


პროექტის ნაწილი:
არქიტექტურული

თანამდებობა	გვარი	ხელმოწერა
პრ. ავტორი	ე.სიყმაშვილი	
თანაავტორი		
შემსრულებელი ორგანიზაცია		

ფურცლის დასახელება:

გენგეგმა

თარიღი 2019 წ.	მასშ. 1:100
ფურცლების რაოდენობა	-
ფურცლის ნომერი №	-

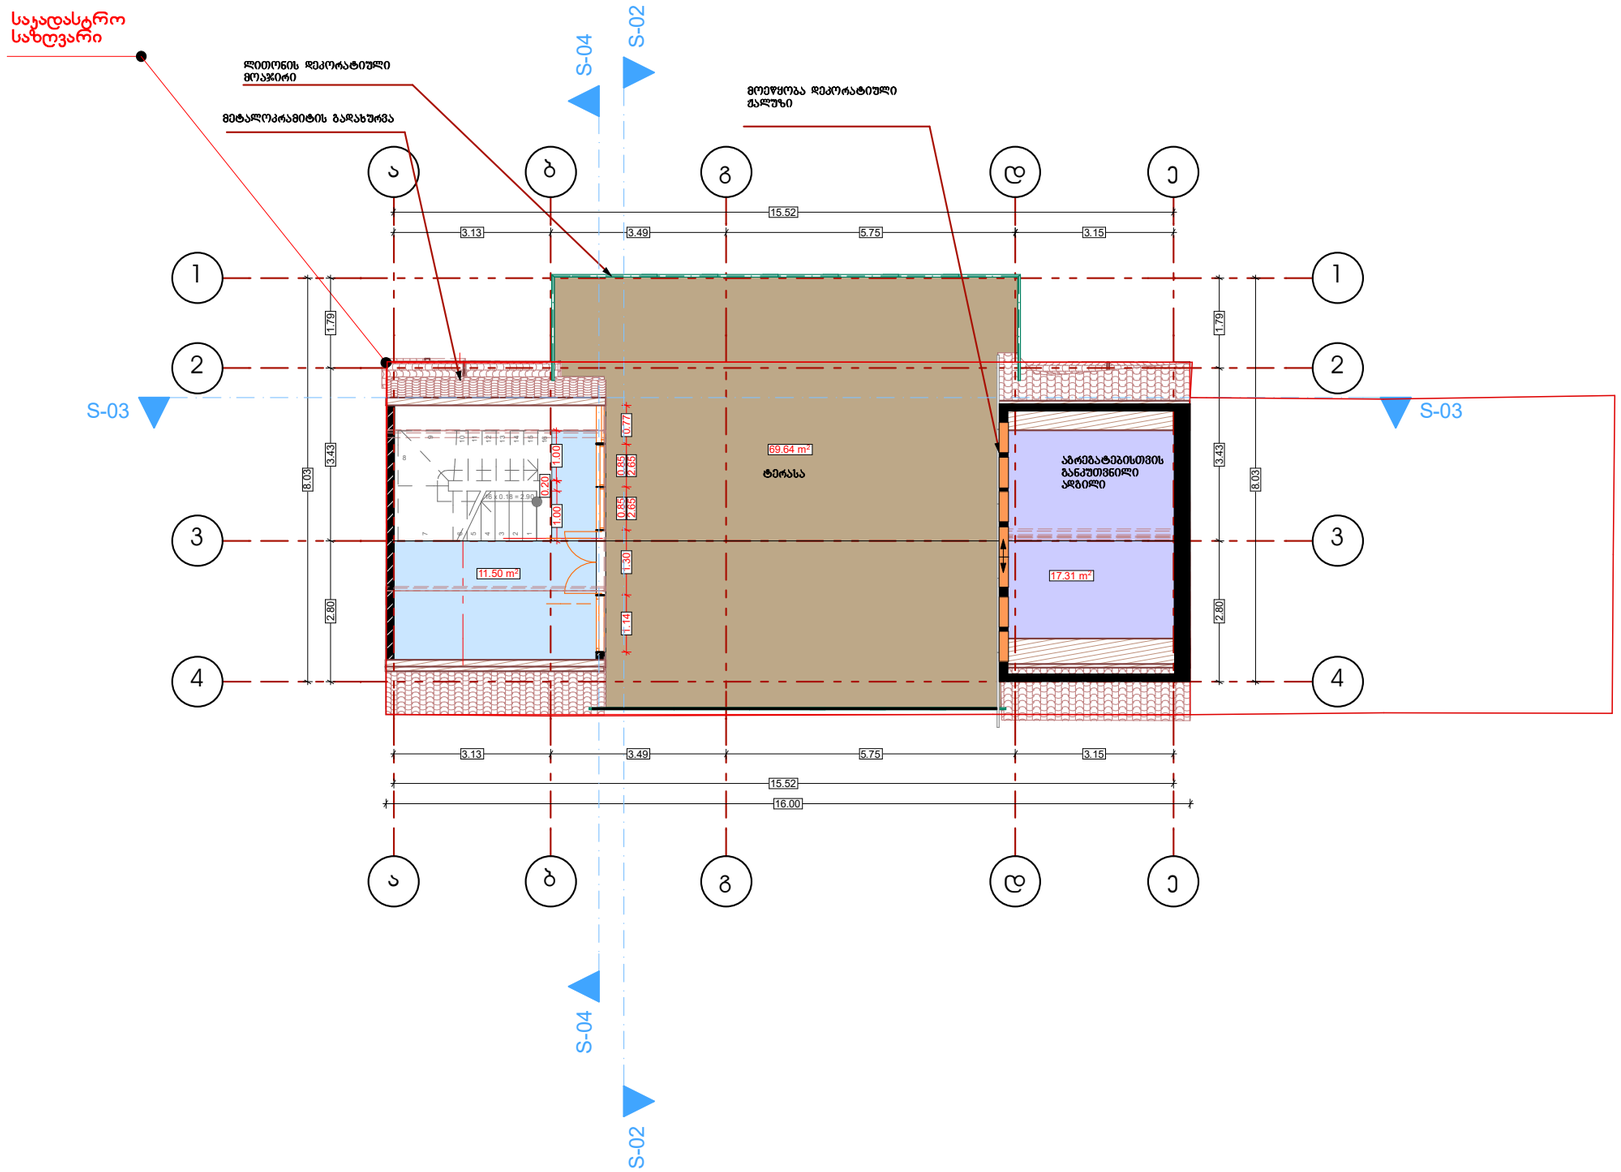

ფორმატი	A-3

დამკვეთი: ნონა წერეთელი (პ.ნ. 35001048163) შ.პ.ს ,,პიკი" ს/კ404927246

პირობითი აღნიშვნა:

პროექტის დასახელება:

ძეგლზე ჩასატარებელი სამუშაოები

მისამართი:
ქალაქი თბილისი, ქუჩა ერეკლე II -ის , # 11


პროექტის ნაწილი:
არქიტექტურული

თანამდებობა	გვარი	ხელმოწერა
პრ. ავტორი	ე.სიყმაშვილი	
თანაავტორი		
შემსრულებელი ორგანიზაცია		

ფურცლის დასახელება:

საპროექტო გეგმა

თარიღი 2019 წ.	მასშ. 1:100
ფურცლების რაოდენობა	-
ფურცლის ნომერი №	-

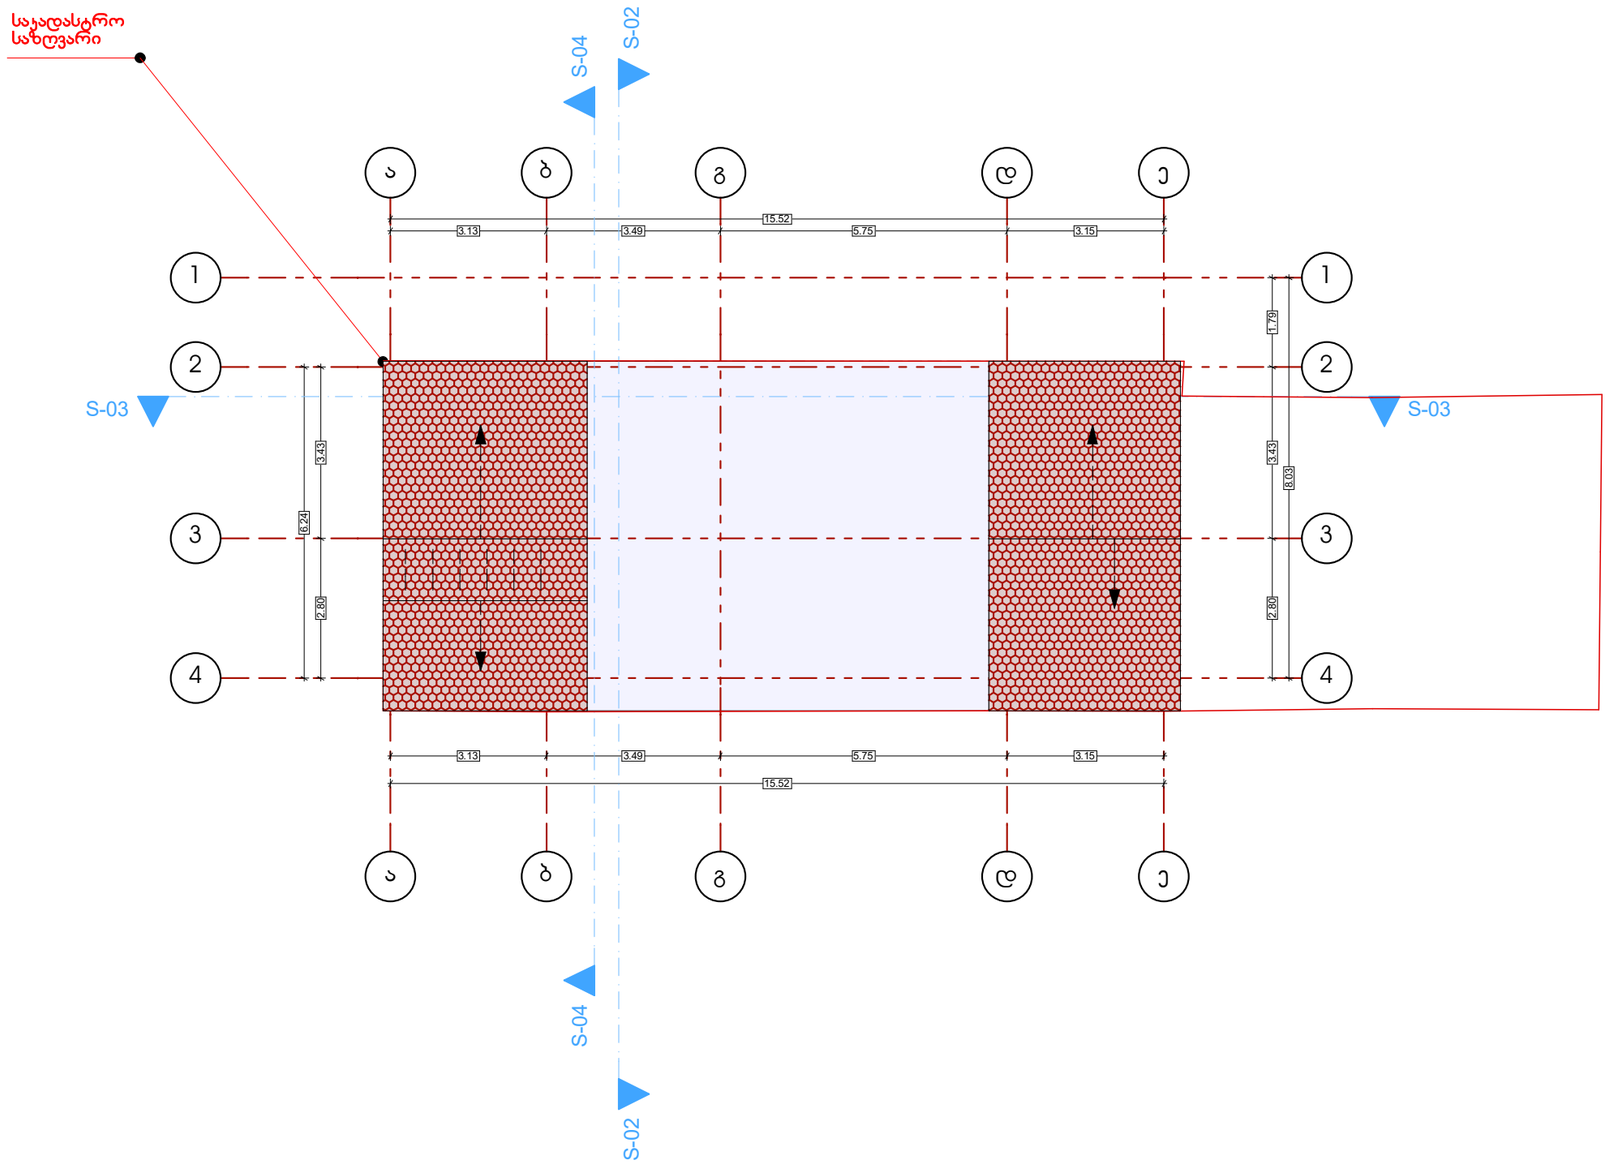

ფორმატი	A-3

დამკვეთი: ნონა წერეთელი (პ.ნ. 35001048163) შ.პ.ს ,,პიკი" ს/კ404927246

პირობითი აღნიშვნა:

პროექტის დასახელება:

ძეგლზე ჩასატარებელი სამუშაოები

მისამართი:
ქალაქი თბილისი, ქუჩა ერეკლე II -ის , # 11


პროექტის ნაწილი:
არქიტექტურული

თანამდებობა	გვარი	ხელმოწერა
პრ. ავტორი	ე.სიყმაშვილი	
თანაავტორი		
შემსრულებელი ორგანიზაცია		

ფურცლის დასახელება:

საპროექტო სახურავი

თარიღი 2019 წ.	მასშ. 1:100
ფურცლების რაოდენობა	-
ფურცლის ნომერი №	-

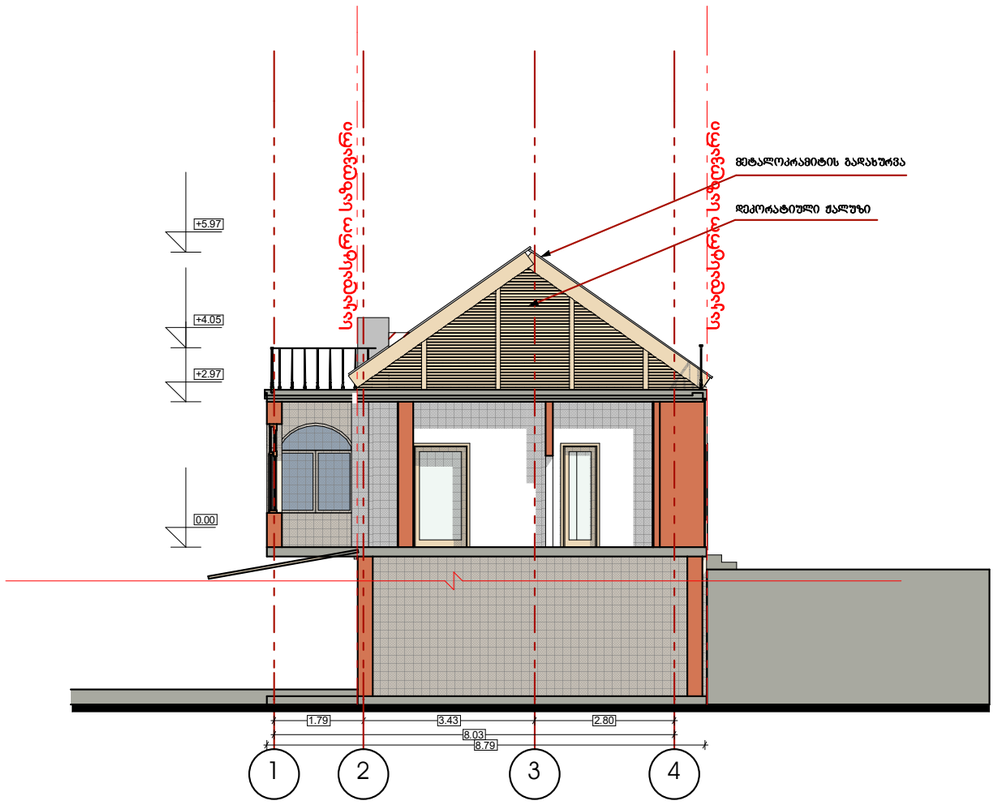

ფორმატი	A-3

დამკვეთი: ნონა წერეთელი (პ.ნ. 35001048163) შ.პ.ს ,,პიკი" ს/კ404927246

პირობითი აღნიშვნა:

პროექტის დასახელება:

ძეგლზე ჩასატარებელი სამუშაოები

მისამართი:
ქალაქი თბილისი, ქუჩა ერეკლე II -ის , # 11


პროექტის ნაწილი:
არქიტექტურული

თანამდებობა	გვარი	ხელმოწერა
პრ. ავტორი	ე.სიყმაშვილი	
თანაავტორი		
შემსრულებელი ორგანიზაცია		

ფურცლის დასახელება:

ჭრილი 1-4 ღერძებში
საპროექტო

თარიღი 2019 წ.	მასშ. 1:100
ფურცლების რაოდენობა	-
ფურცლის ნომერი №	-

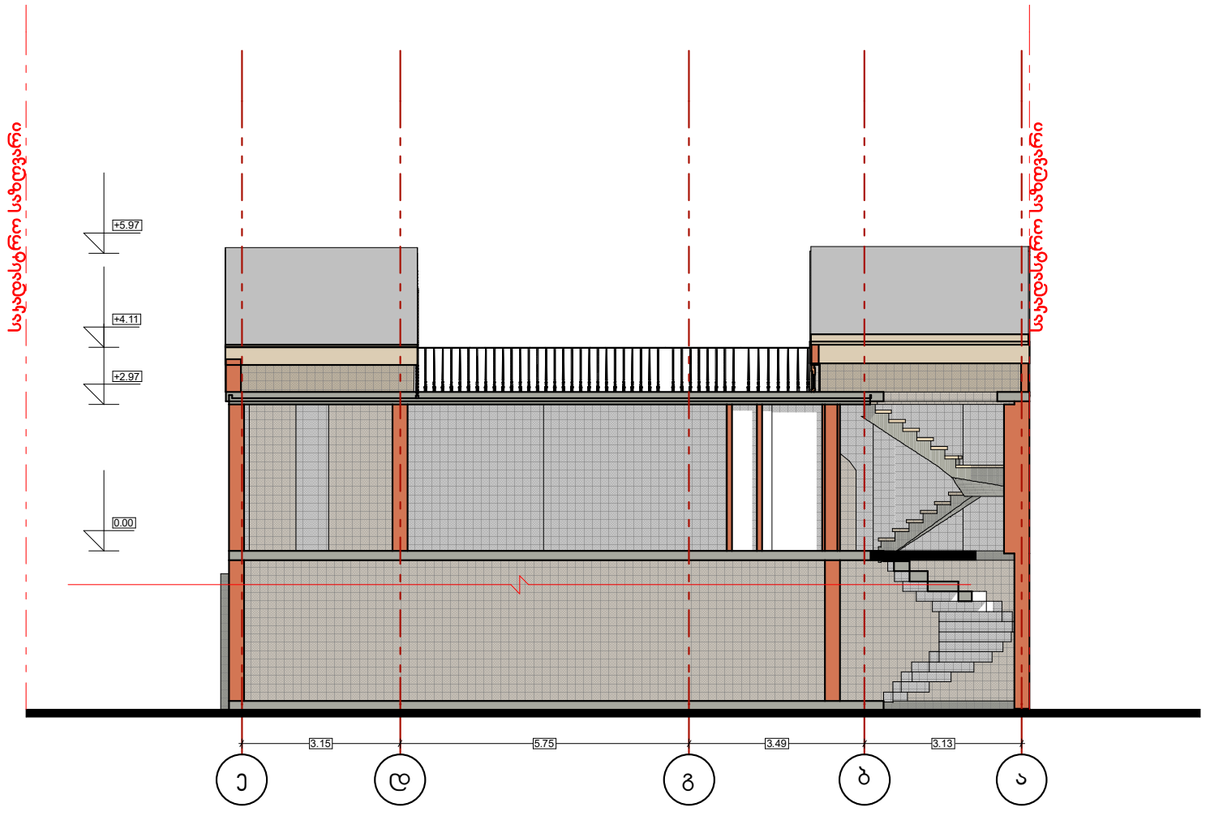

ფორმატი	A-3

დამკვეთი: ნონა წერეთელი (პ.ნ. 35001048163) შ.პ.ს ,,პიკი" ს/კ404927246

პირობითი აღნიშვნა:

პროექტის დასახელება:

ძეგლზე ჩასატარებელი სამუშაოები

მისამართი:
ქალაქი თბილისი, ქუჩა ერეკლე II -ის , # 11


პროექტის ნაწილი:
არქიტექტურული

თანამდებობა	გვარი	ხელმოწერა
პრ. ავტორი	ე.სიყმაშვილი	
თანაავტორი		
შემსრულებელი ორგანიზაცია		

ფურცლის დასახელება:

ჭრილი ე-ა ღერძებში საპროექტო

თარიღი 2019 წ.	მასშ. 1:100
ფურცლების რაოდენობა	-
ფურცლის ნომერი №	-

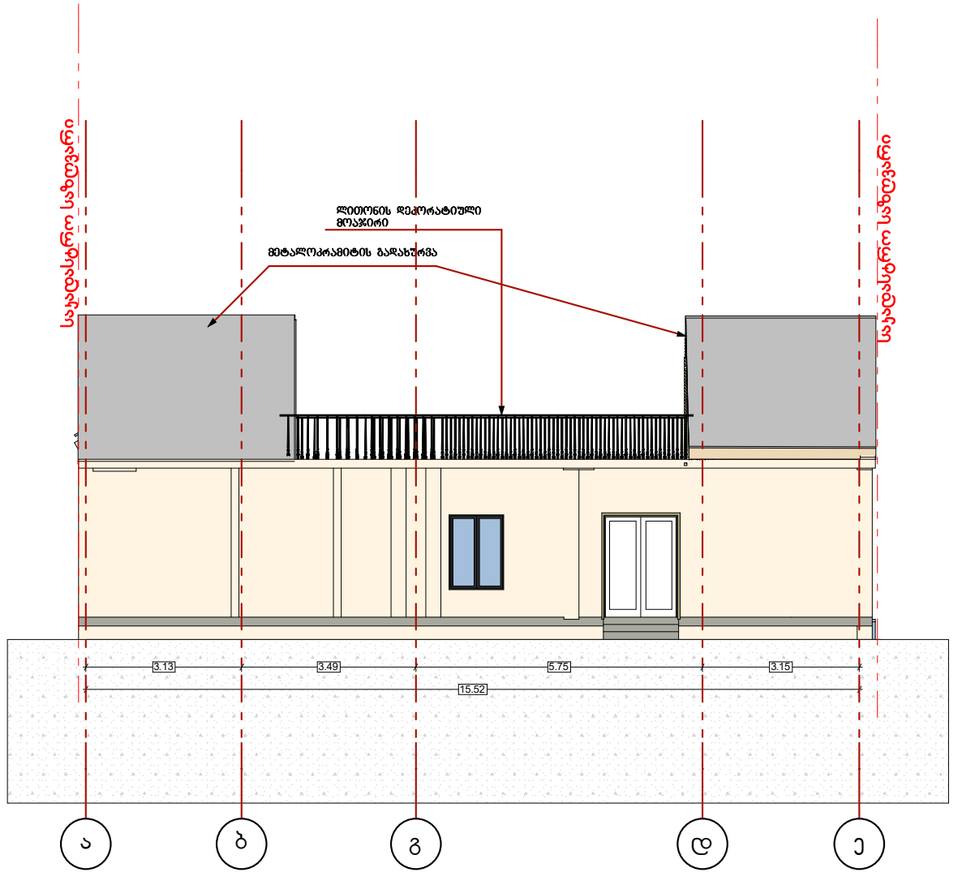

ფორმატი	A-3

დამკვეთი: ნონა წერეთელი (პ.ნ. 35001048163) შ.პ.ს ,,პიკი" ს/კ404927246

პირობითი აღნიშვნა:

პროექტის დასახელება:

ძეგლზე ჩასატარებელი სამუშაოები

მისამართი:
ქალაქი თბილისი, ქუჩა ერეკლე II -ის , # 11


პროექტის ნაწილი:
არქიტექტურული

თანამდებობა	გვარი	ხელმოწერა
პრ. ავტორი	ე.სიყმაშვილი	
თანაავტორი		
შემსრულებელი ორგანიზაცია		

ფურცლის დასახელება:

ჭრილი ც-ა ღერძებში არსებული

თარიღი 2019 წ.	მასშ. 1:100
ფურცლების რაოდენობა	-
ფურცლის ნომერი №	-

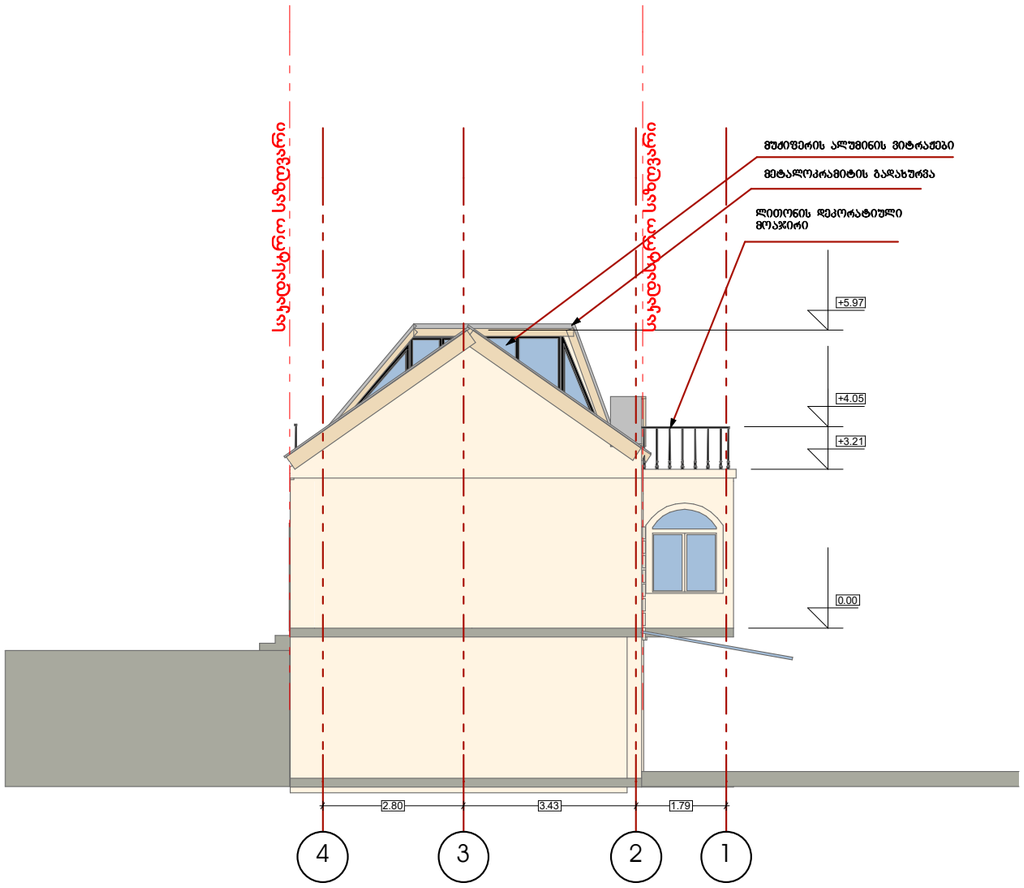

ფორმატი	A-3

დამკვეთი: ნონა წერეთელი (ს.ნ. 35001048163) შ.პ.ს ,,პიკი" ს/კ404927246

პირობითი აღნიშვნა:

პროექტის დასახელება:

ძეგლზე ჩასატარებელი სამუშაოები

მისამართი:
ქალაქი თბილისი, ქუჩა ერეკლე II -ის , # 11

პროექტის ნაწილი:
არქიტექტურული

თანამდებობა	გვარი	ხელმოწერა
პრ. ავტორი	ე.სიყმაშვილი	
თანაავტორი		
შემსრულებელი ორგანიზაცია		

ფურცლის დასახელება:

ფასადი 4-2 ღერძებში
საპროექტო

თარიღი 2019 წ.	მასშ. 1:100
ფურცლების რაოდენობა	-
ფურცლის ნომერი №	-