• მოცემულ ნახაზებში ფასადებზე მოცემულია სიმაღლის განმსაზღვრელი სხივები დადგენილი ფორმულის მიხედვით 0.5L=0.4H, ფასადზე მონიშნული ლაქა აღნიშნავს თუ შენობის რომელ ნაწილში გადის კონკრეტული მოცემული სხივი, იმის გათვალისწინებით, რომ შენობა-ნაგებობის ფასადი არაერთგვაროვანია იმ ქუჩის მხრიდან რომელზედაც ამოქმედებულია აღნიშნული ფორმულა. რადგან ფასადი არაერთგვაროვანია, ფასადის კონკრეტულ მონაკვეთებში ნაჩვენებია №1, №2 და №3 სხივები, რომლებიც აღნიშნავენ კონკრეტული მონაკვეთის ყველაზე ახლო და ამავე მონაკვეთის შორეულ მანძილს ქუჩის ღერძულა ხაზიდან შენობის კიდემდე. სიმაღლის განსაზღვრის სხივები გვიჩვენებს რომ, შენობა-ნაგებობა არ ცდება მაქსიმალური სიმაღლის შეზღუდვის ფარგლებს.

შპს "არკონსი"
სულხან ცინცაძის №11
თბილისი
საქართველო
ARCONSI.LLC@GMAIL.COM

დირექტორი: **ლევანი კურტანიძე** 2019წ

მთავარი არქიტექტორი: **გიორგი კურტანიძე** 2019წ

დაამუშავა: **გიორგი კურტანიძე** 2019წ

დამკვეთი:
შპს უნითი დეველოპმენტი

სავაჭრო-საცხოვრებელი ობიექტის კორექტირებული პროექტი

მისამართი:
გლდანის საცხოვრებელი რაიონის
I და II მ/რაიონებს შორის
ქ.თბილისი
საქართველო
ს/კ: 01.11.12.016.126



ფურცლის №
A.08.1

ფორმატი	ფურცელი
A4	25

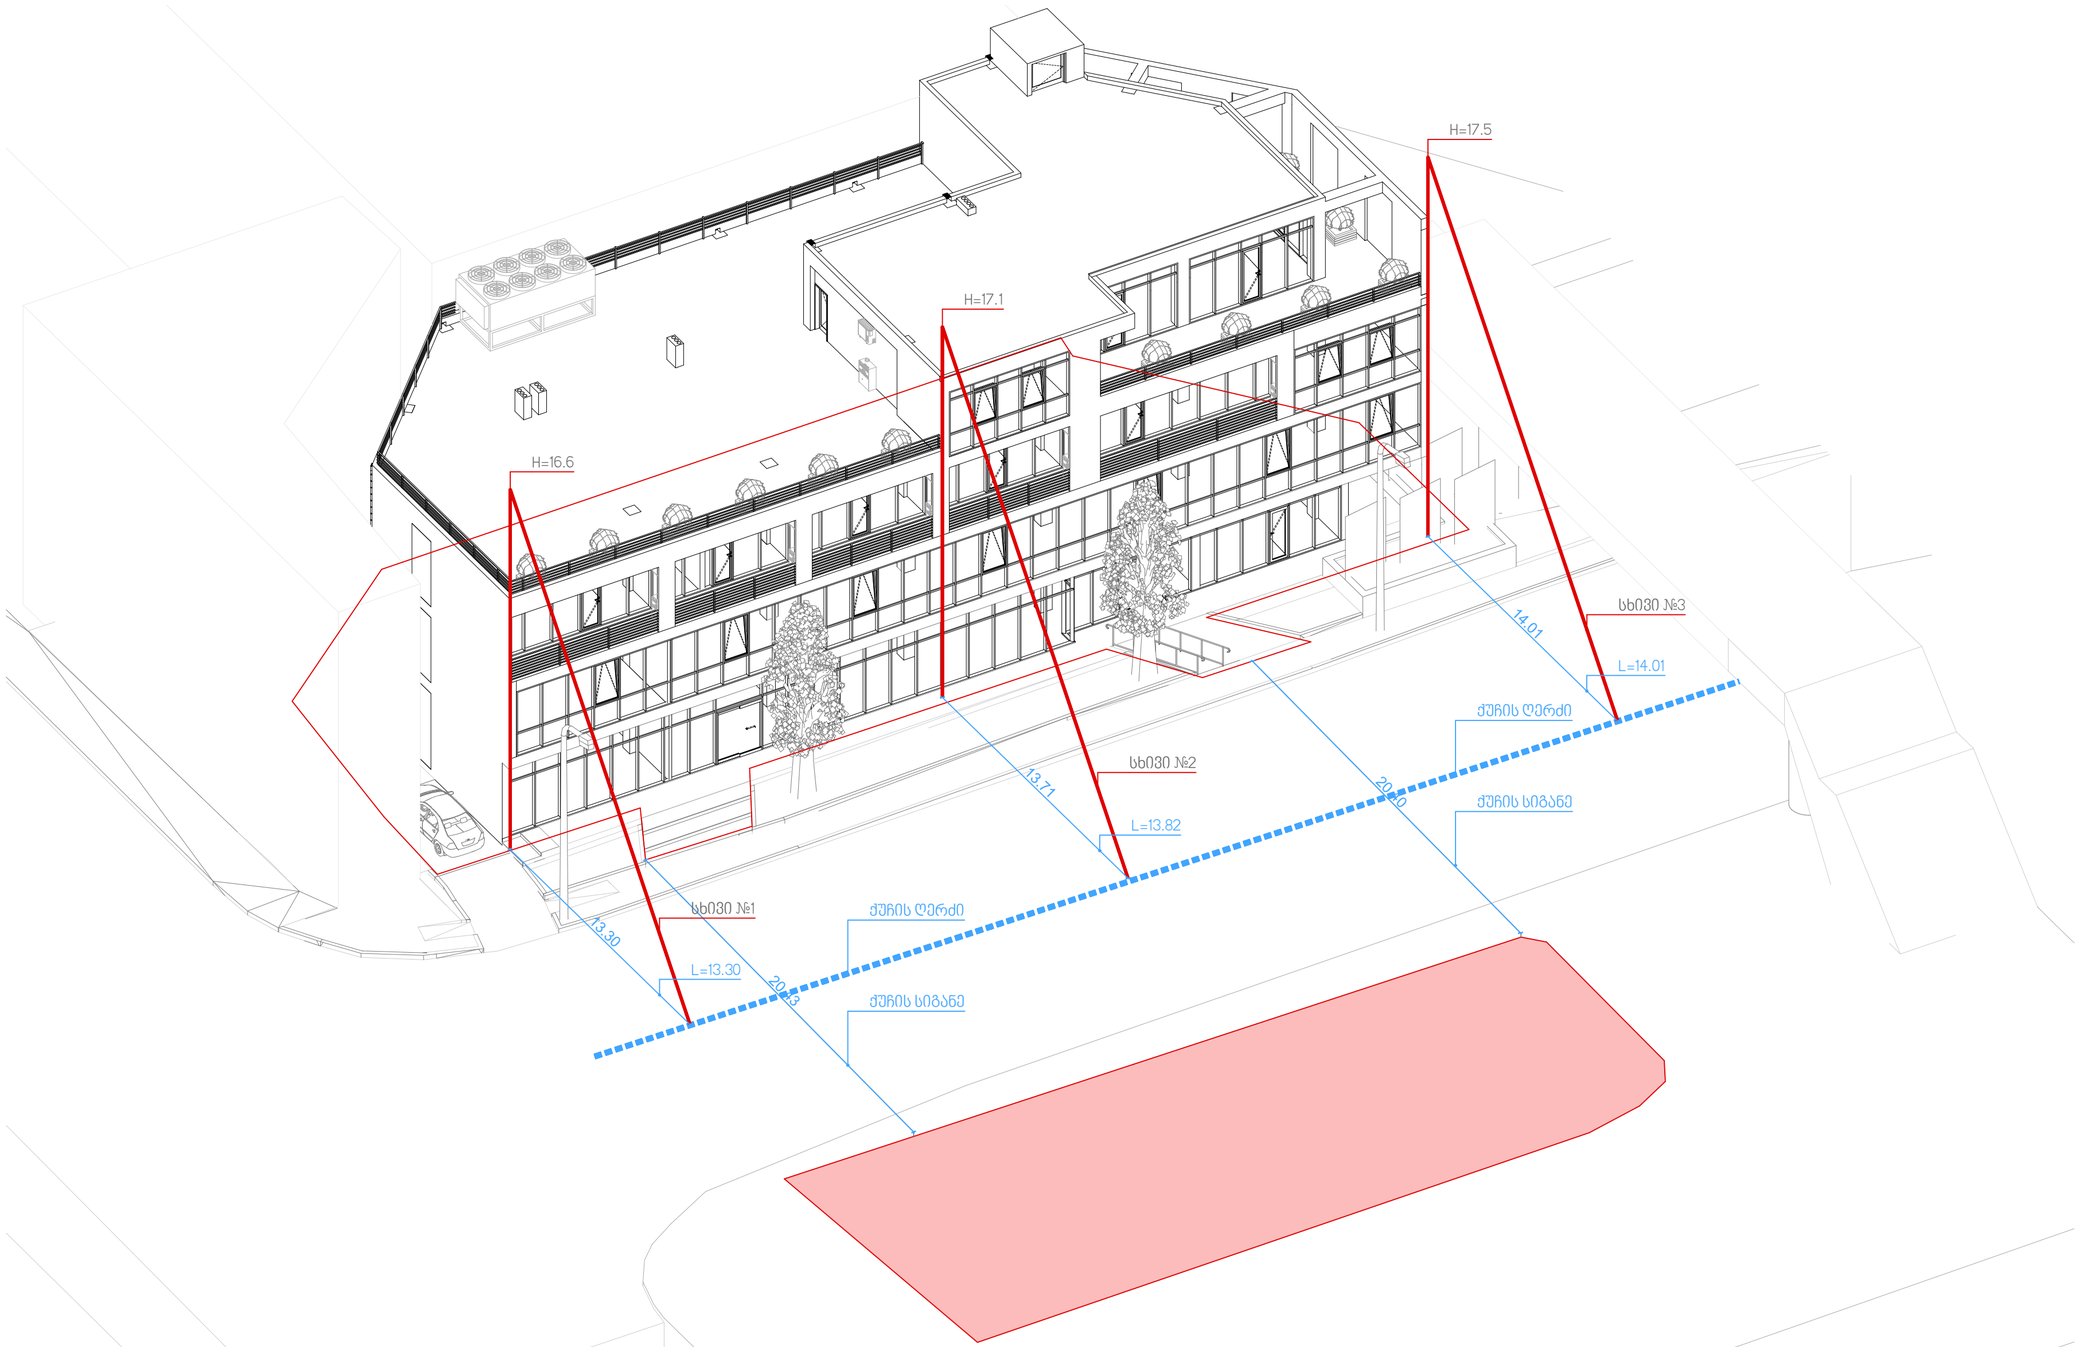

პირობითი აღნიშვნები:

განაშენიანების რეგულირების ხაზი

განაშენიანების სავალდებულო ხაზი

საკადასტრო საზღვარი

ნიშნული გეგმაზე/ჭრილში/ფასადზე ▽ ±0.00

ღერძის ხაზი

ჭრილის ხაზი



შენიშვნა:

ნახაზზე ზომები მოცემულია სანტიმეტრებში

ნახაზზე ნიშნულები მოცემულია სანტიმეტრებში

სიტუაციური სქემა

კომპანიის სახელწოდება

შპს "არკონსი"

ს.ულხან ცინცაძის №11
თბილისი
საქართველო
ARCONSI.LLC@GMAIL.COM

სავაჭრო-საცხოვრებელი ობიექტის კორექტირებული პროექტი

მისამართი:
გლდანის საცხოვრებელი რაიონის I და II მ/რაიონებს შორის
ქ.თბილისი
საქართველო
ს/კ: 01.11.12.016.126

ნახაზის დასახელება
მაქსიმალური სიმაღლის განსაზღვრის სქემა

დამკვეთი:
შპს უნითი დეველოპმენტი

დირექტორი: 2019წ
ლევანი კურტანიძე

მთავარი არქიტექტორი: 2019წ
გიორგი კურტანიძე

დაამუშავა: 2019წ
გიორგი კურტანიძე

მასშტაბი
1:200

ფურცლის №	ფორმატი	ფურცელი
A.08.2	A2	26

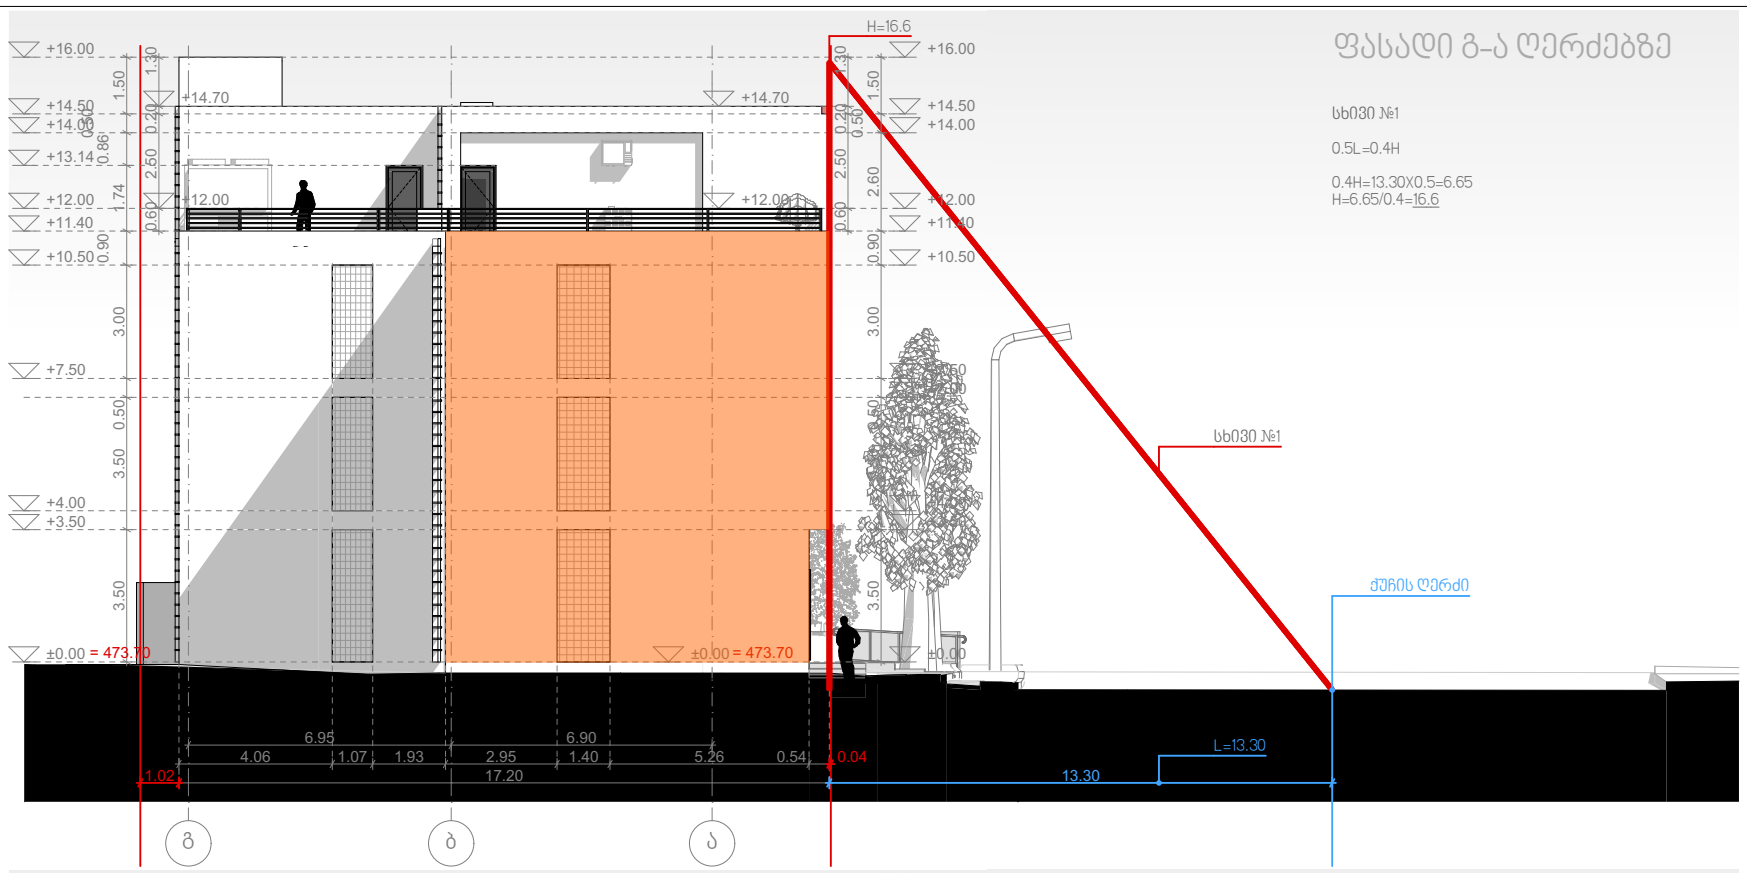

კომპანიის სახელწოდება **შპს "არკონსი"** სულხან ცინცაძის №11 თბილისი საქართველო ARCONSI.LLC@GMAIL.COM	**სავაჭრო-საცხოვრებელი ობიექტის კორექტირებული პროექტი** **მისამართი:** გლდანის საცხოვრებელი რაიონის I და II მ/რაიონებს შორის ქ.თბილისი საქართველო ს/კ: 01.11.12.016.126	სიტუაციური სქემა შენიშვნა: ნახაზზე ზომები მოცემულია სანტიმეტრებში ნახაზზე ნიშნულები მოცემულია სანტიმეტრებში	დამკვეთი: **შპს უნითი დეველოპმენტი** ნახაზის დასახელება **მაქსიმალური სიმაღლის განსაზღვრის სქემა** დირექტორი: **ლევანი კურტანიძე** 2019წ მთავარი არქიტექტორი: **გიორგი კურტანიძე** 2019წ დაამუშავა: **გიორგი კურტანიძე** 2019წ	 მასშტაბი 1:200 ფურცლის № A.08.3 · ფორმატი A3 · ფურცელი 27