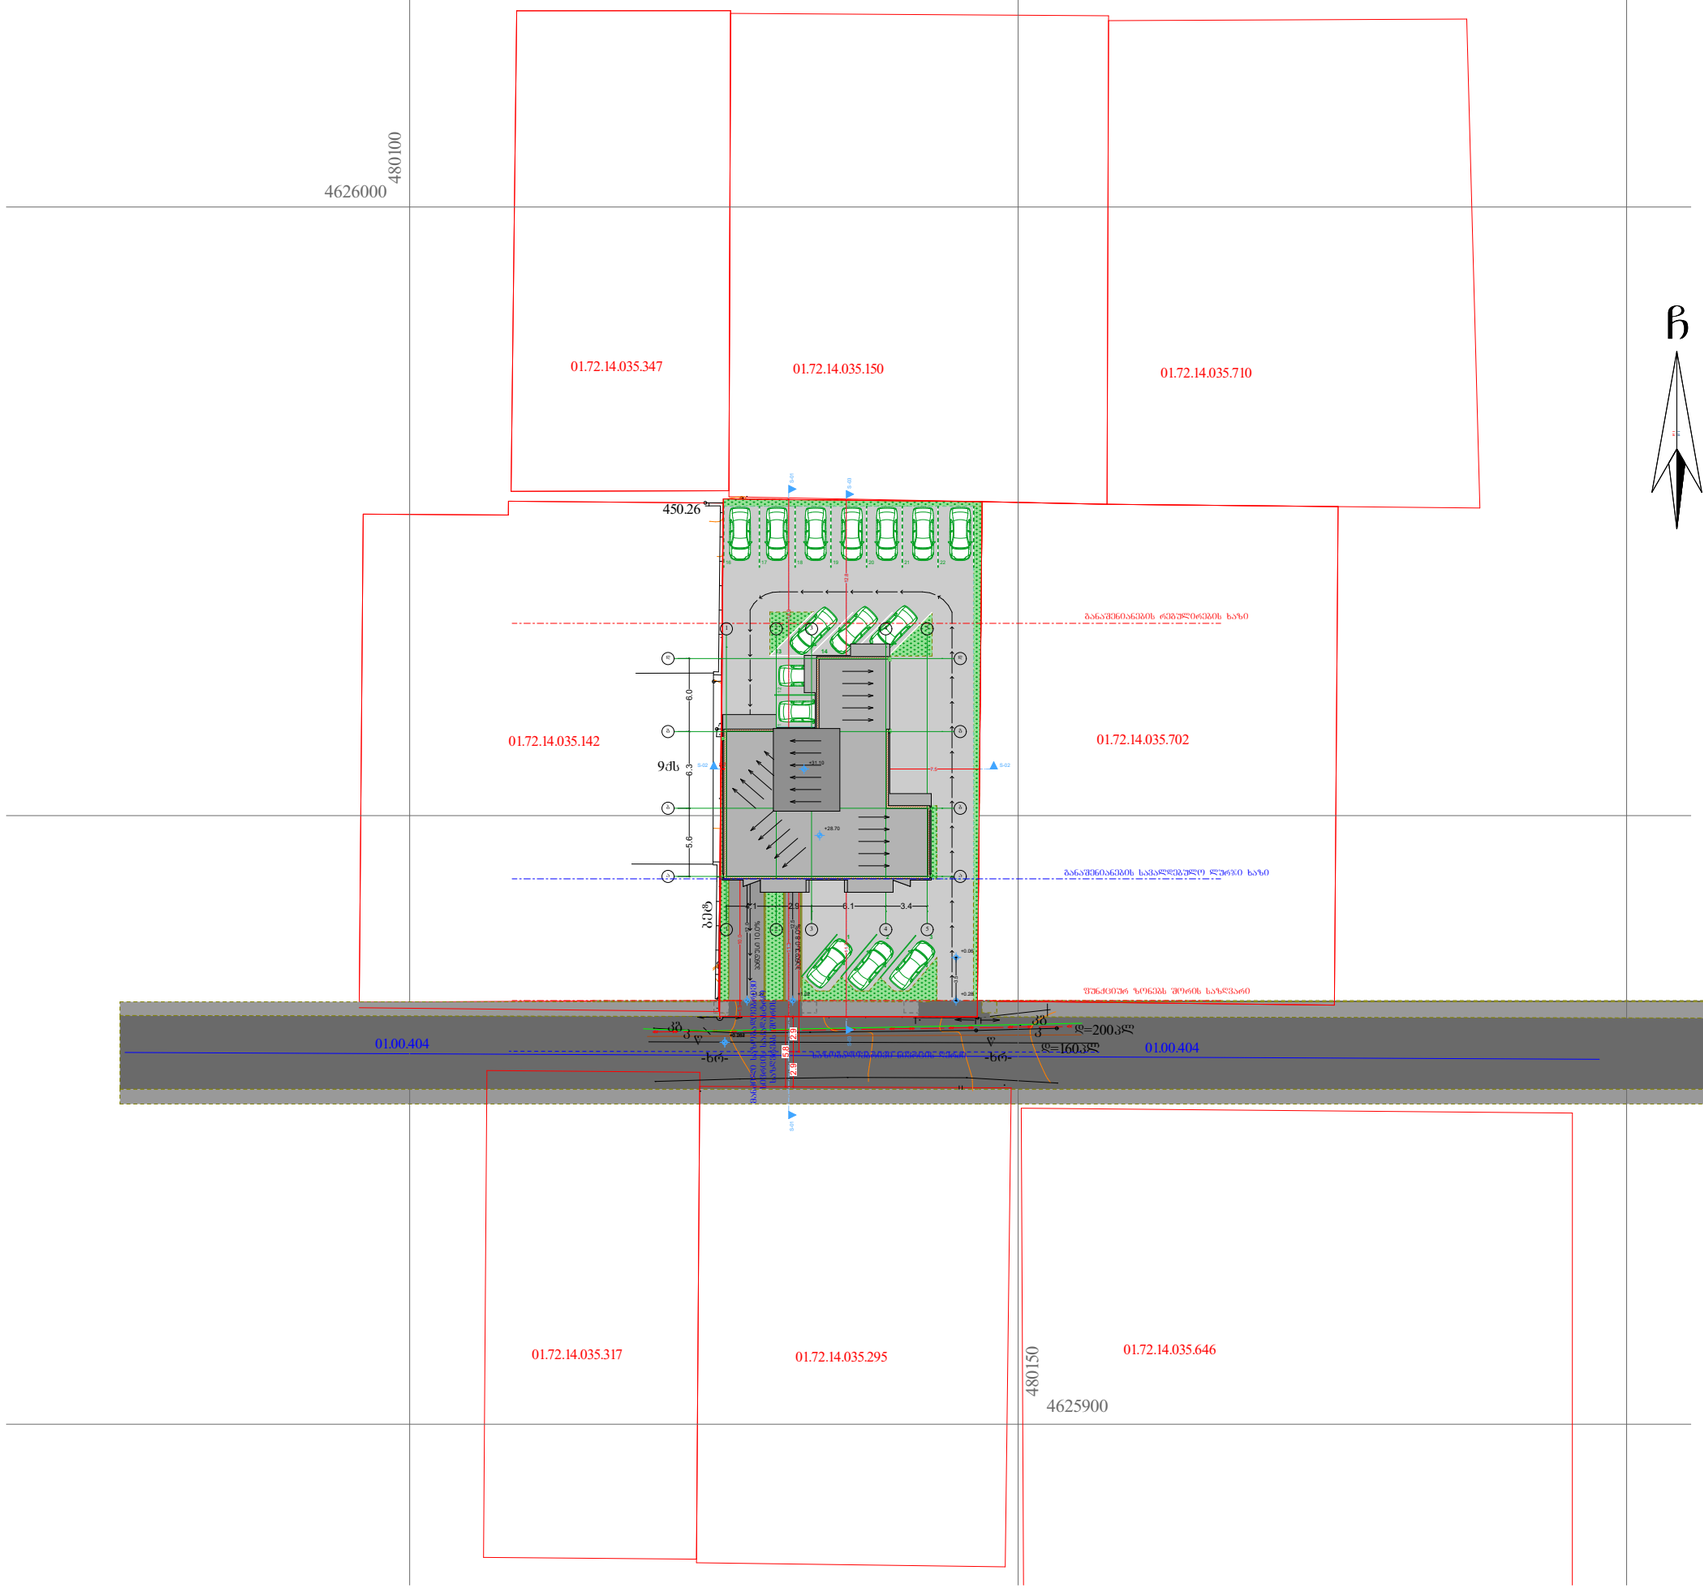


A-3	თბილისი 2019წ		

ექსპლიკაცია

პირობითი ნიშნები

±0.00 სართულის ნიშნული

ჭრილის ხაზი

+0.00 - არქიტექტურული ნიშნული

- ნაკვეთის საზღვარი

შენიშვნები

1. ნახაზზე საპროექტო შენობის ნოლი მოსაბმელი აბსოლუტური ნიშნულს - 449.15
2. ნახაზზე ზომები მოცემულია მილიმეტრებში
3. ნახაზის ყველა ცვლილება მშენებლობისას შეთანხმებული უნდა იყოს პროექტის ავტორთან

დამკვეთი: შპს SAM	
შეთანხმებულია დამკვეთთან:	ხელმოწერა

პროექტი

მისამართი

ქ. თბილისი, სოფელი დიღომი, ასმათის ქ. №11გ; საკ. კოდი 01.72.14.035.143

შ.პ.ს. ,,პირკიტაძე და კომპანია"

თანამდებობა	გვარი	ხელმოწერა	თარიღი
დირექტორი	რ.პირკიტაძე		
არქიტექტორი	დ.მაჯარაშვილი		
დაამუშავა	დ.მაჯარაშვილი		


მასშტაბი	მ.1:500	გენგეგმა
თარიღი 30.11.2019წ		
სტადია	ფურცლები	ფურც.
საპროექტო		

H=L/Y
14.2/0.4=35.5

მაქსიმალური დასაშვები სიმაღლე

საკადასტრო საზღვარი

საზღვაღდეგრივი სივრცის ცენტრი

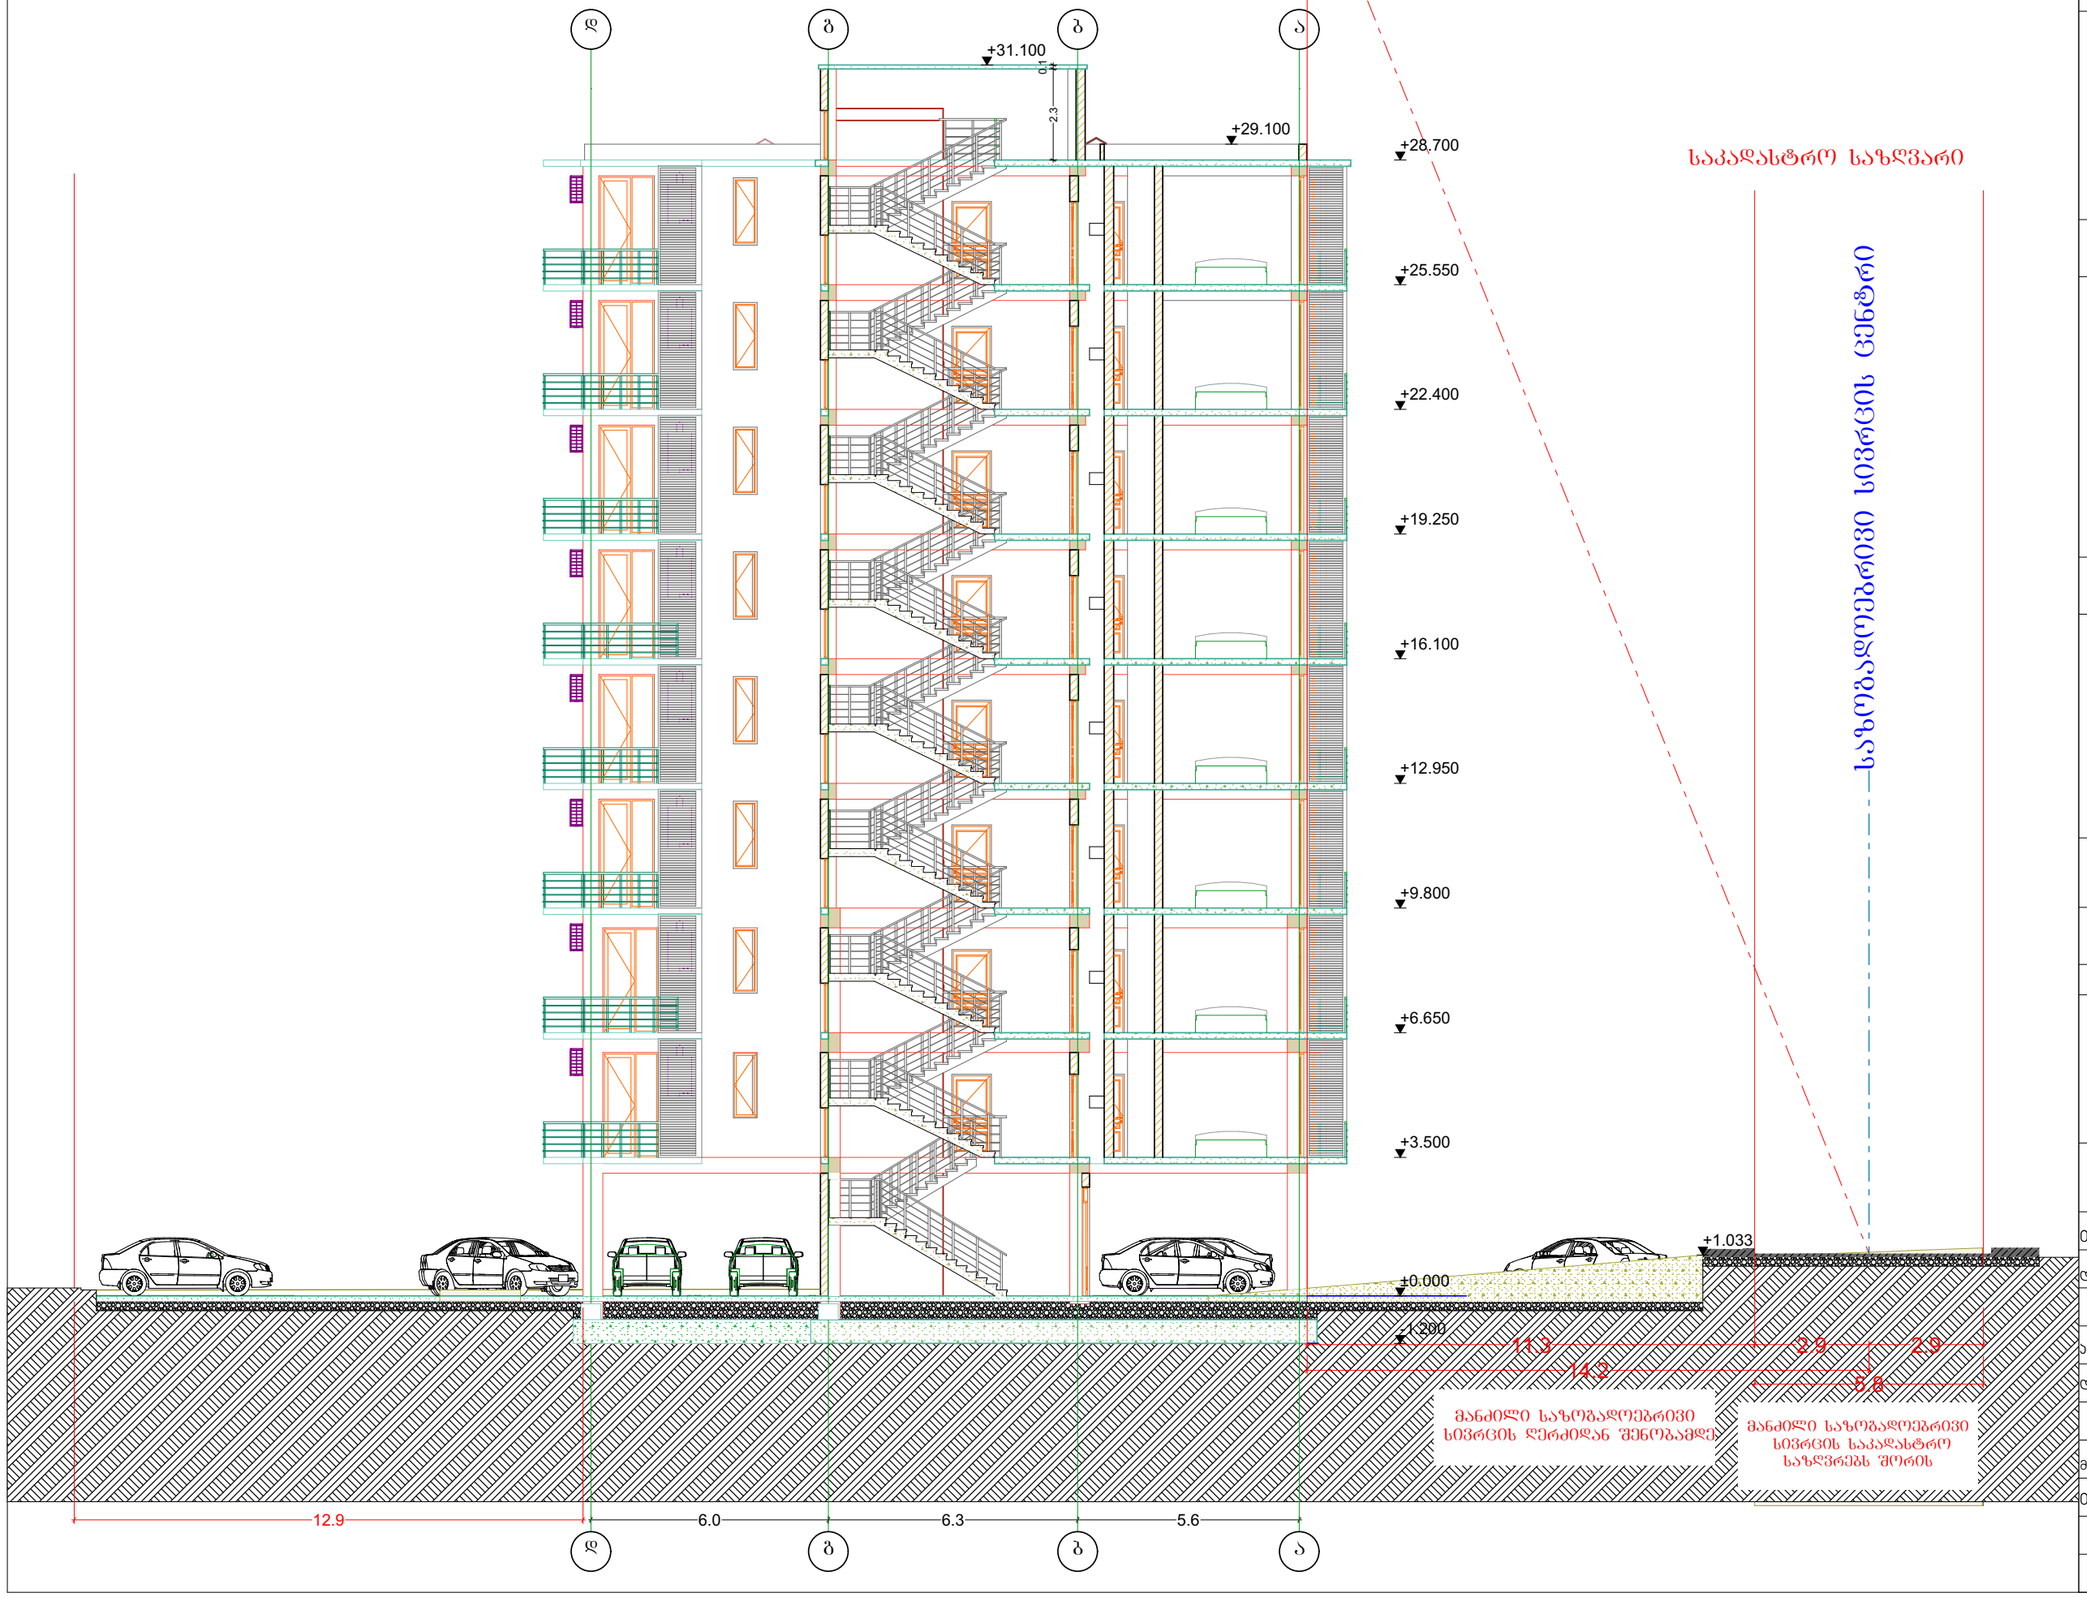

A-3	თბილისი 2019წ.

ექსპლიკაცია

პირობითი ნიშნები

+0.00 — სართულის ნიშნული

ჭრილის ხაზი

+0.00 - არქიტექტურული ნიშნული

- ნაკვეთის საზღვარი

შენიშვნები

1. ნახაზზე საკონტროლო შენობის ნოლი მეტსაბაშვა აბსოლუტურ ნიშნულს - 449.15

2. ნახაზზე ზომები მოცემულია მილიმეტრებში

3. ნახაზის ყველა ცვლილება მშენებლობისას მეთანხმებული უნდა იყოს პროექტის ავტორთან

დამკვეთი: შპს SAM	
შეთანხმებულია დამკვეთთან:	ხელმოწერა

პროექტი

მისამართი

ქ. თბილისი, სოფელი დიღომი, ასმათის ქ. №118
ს/კ 01.72.14.035.143

შ.პ.ს. ,,პირკიტაძე და კომპანია"

თანამდებობა	გვარი	ხელმოწერა	თარიღი
დირექტორი	რ.პირკიტაძე		
არქიტექტორი	დ.მაჭარაშვილი		
დამკვეთი	დ.მაჭარაშვილი		

მასშტაბი	მ.1:150	ჭრილი 1-1 სიმაღლის სქემა
თარიღი	30.11.2019წ	

სტადია	ფურცლები	ფურც.
საპროექტო		