(ეხსებული) ჭრილი 1-1

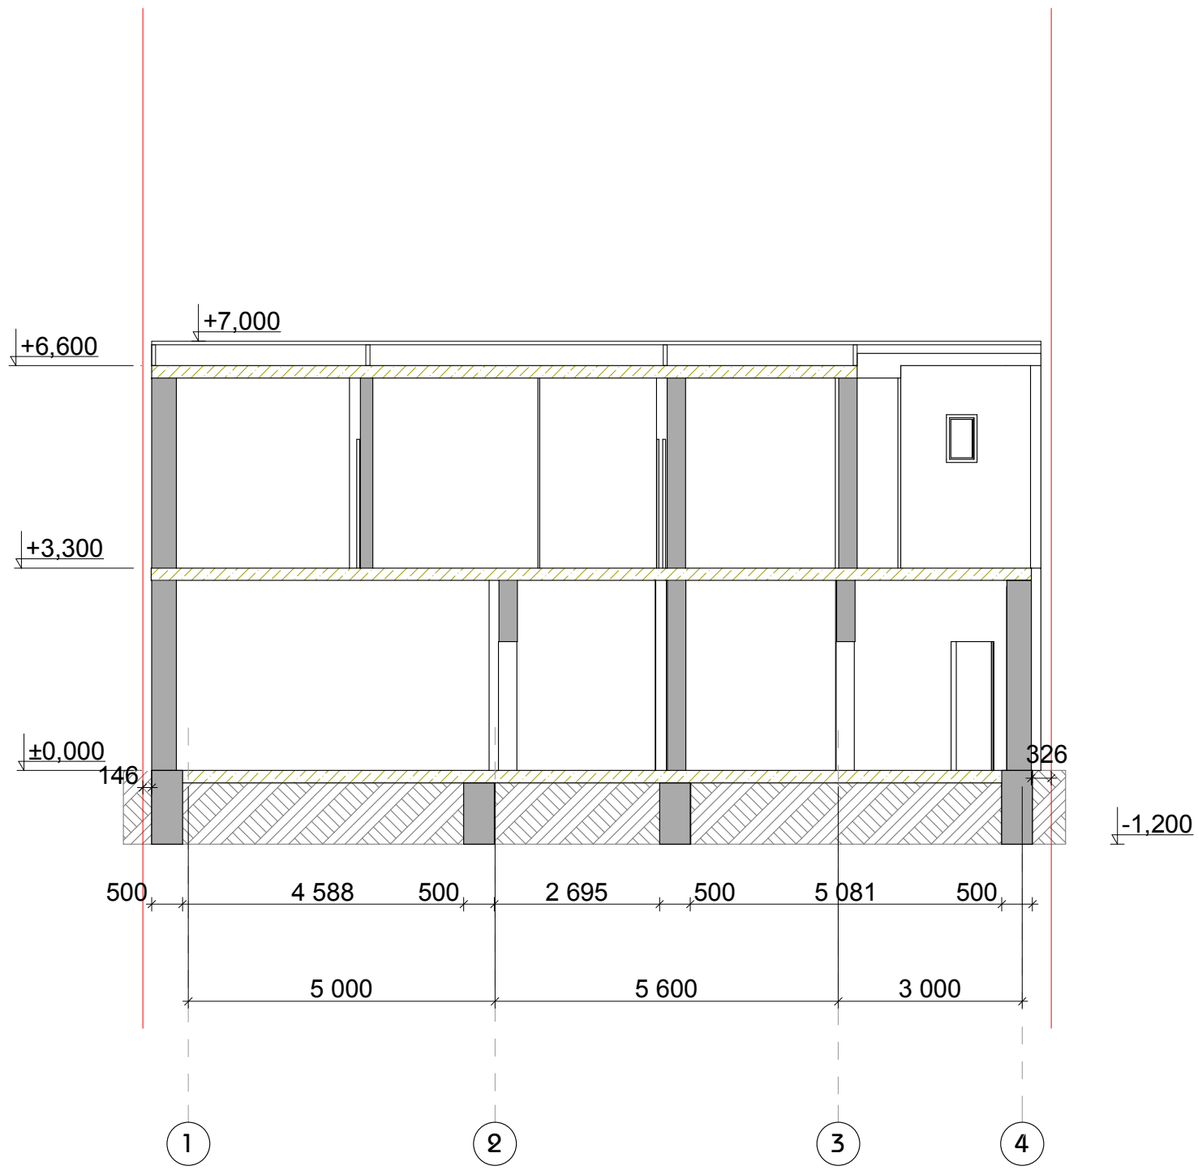

ჰირობითი ალნიშვნა

საჯადასტრო ხაზი

±0,000 =აბსოლიტური ნიშნულს 483.30

ქ. თბილისი, მაყაშვილის, ქ N31ა ერობინიანი სასხოვრებელი სახლი			შ.ჰ.ს. "ბილდინგ ჰაუსი"
დამჯვეთი	შ.ჰ.ს. "სამშენებლო ჯომჯანია მამისონი"	მუშა ჰროექტი	მ=1:100
ჰრ. ავტორი	ი. ჯინჭარაძე	(საჰროექტო) ჭრილი 1-1	A-3
ჰრ. ავტორი	ზ. ჯინჭარაძე		ფურცელი
მეასრულა	ლ. ბაბოშიძე		დურცლები

(საპროექტო) ჭრილი 1-1

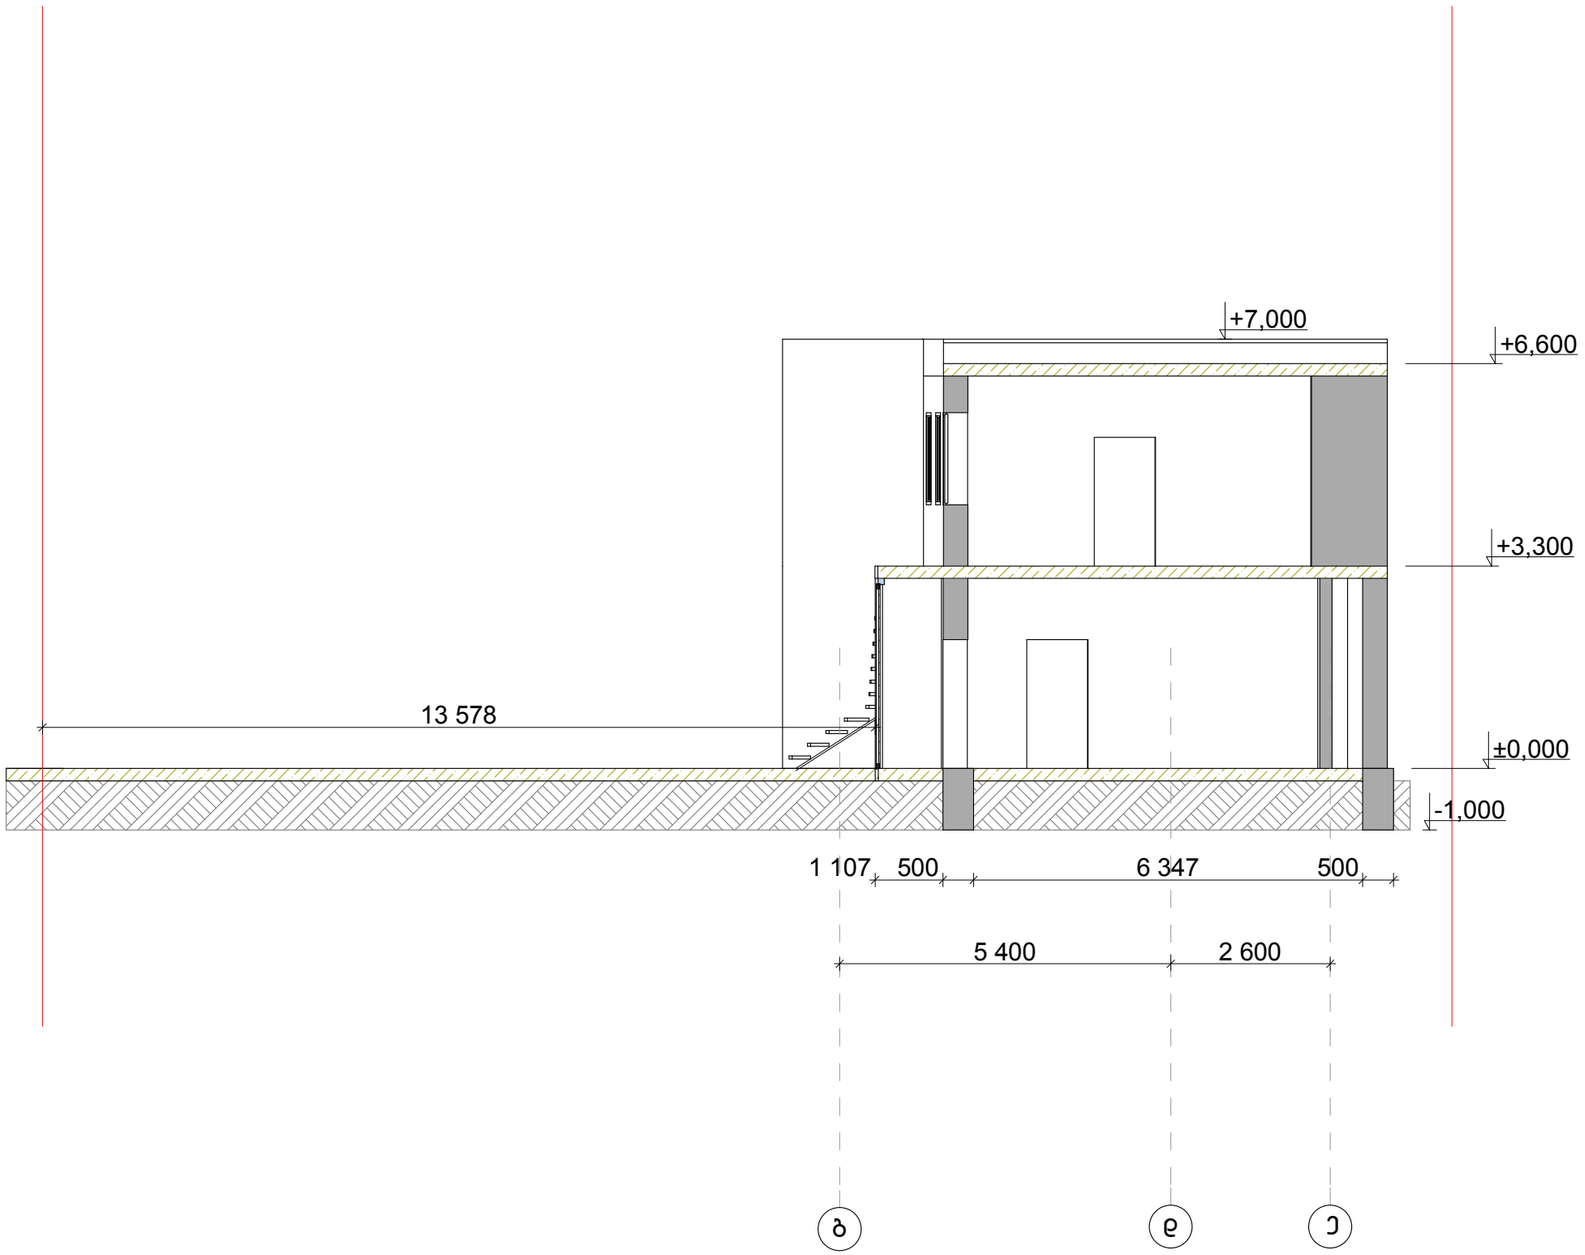

პირობითი აღნიშვნა

საკადასტრო ხაზი

±0,000 =აბსოლიტური ნიშნულს 483.30

ქ. თბილისი, მაყაშვილის, ქ N31ა ერობინიანი სასხოვრებელი სახლი			შ.პ.ს. "ბილდინგ ჰაუსი"
დამკვეთი	შ.პ.ს. "სამშენებლო ჯომპანია მამისონი"	მუშა პროექტი	მ=1:100
პრ. ავტორი	ი. ჯინჭარაძე	(საპროექტო) ჭრილი 1-1	A-3
პრ. ავტორი	ზ. ჯინჭარაძე		ფურცელი
მეასრულა	ლ. ბაბოშიძე		დურცლები

(საპროექტო) ჭრილი 1-1

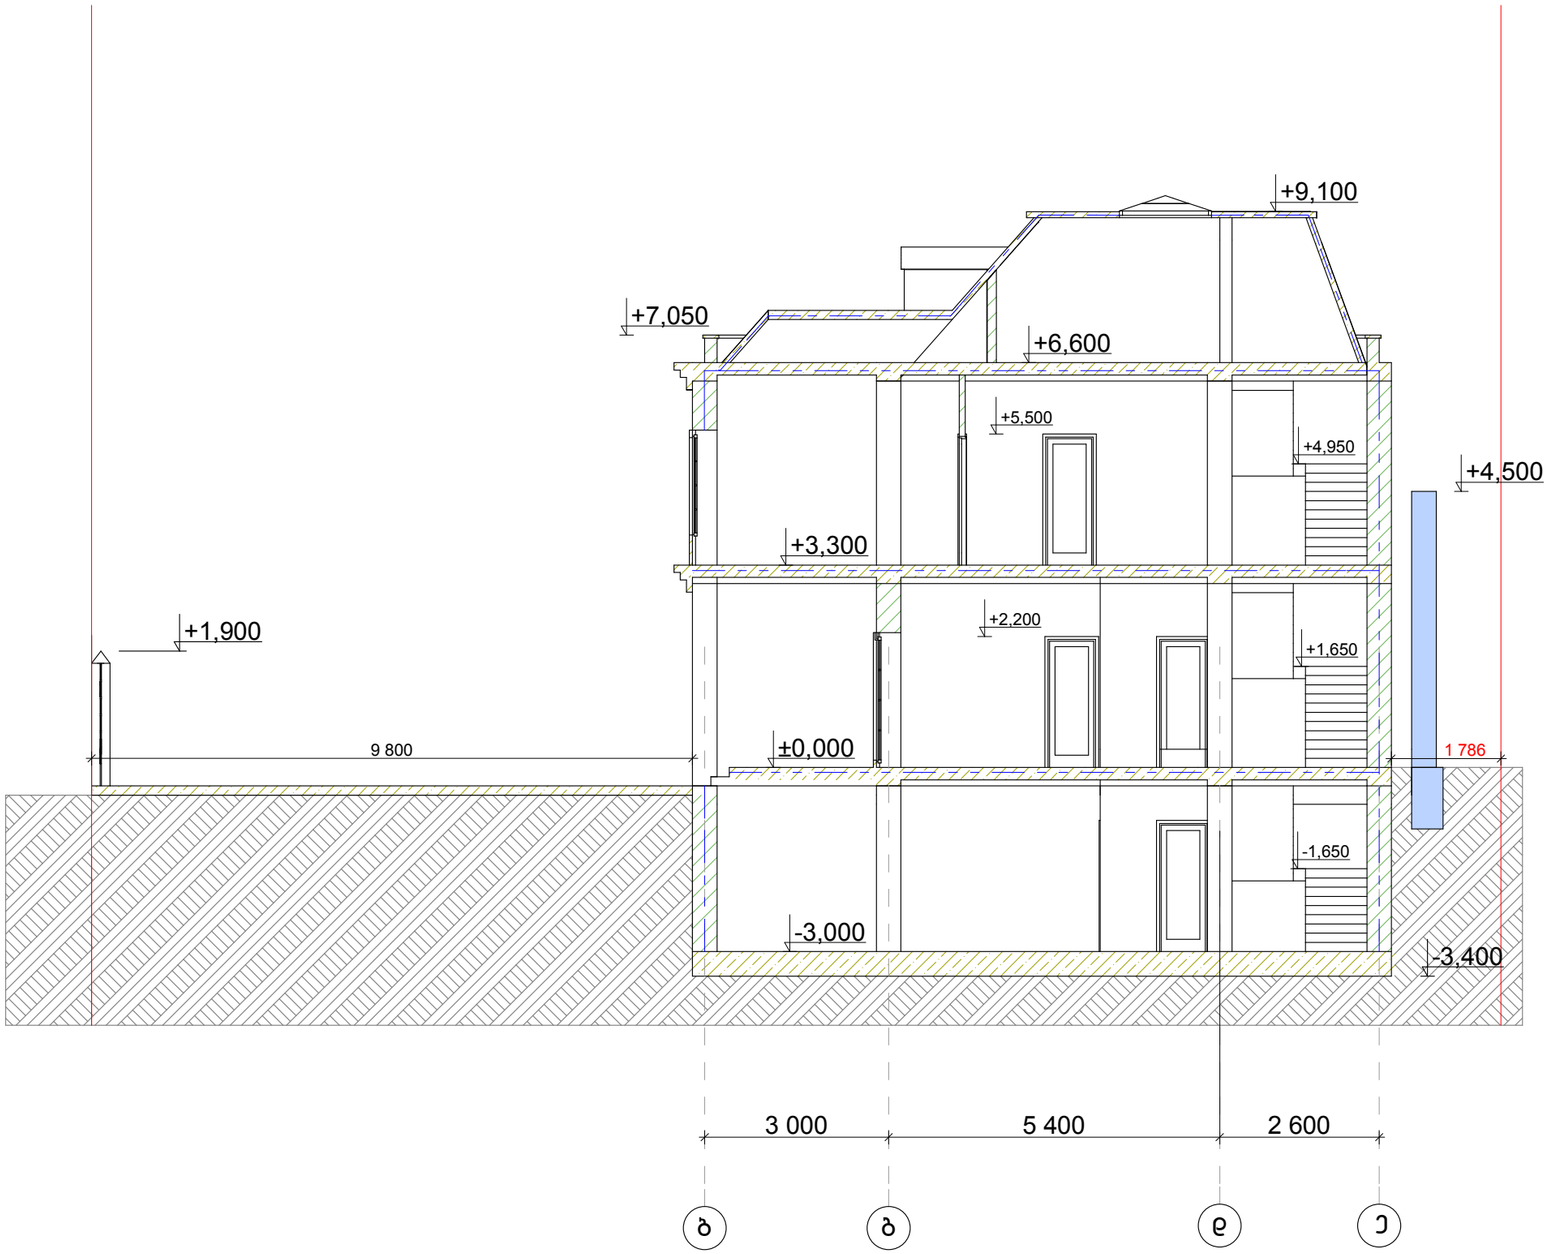

პირობითი აღნიშვნა

ახსებული ხედელი

საპადასტრო ხაზი

±0,000 =აბსოლიტური ნიშნულს 483.60

ქ. თბილისი, მაყაშვილის, ქ N31ა ეროვნიანი სასხოვრებელი სახლი			შ.პ.ს. "ბილდინგ ჰაუსი"
დამკვეთი	შ.პ.ს. "სამშენებლო ჯომპანია მამისონი"	მუშა პროექტი	მ=1:100
პრ. ავტორი	ი. ჯინჭარაძე	(საპროექტო) ჭრილი 1-1	A-3
პრ. ავტორი	ზ. ჯინჭარაძე		ფურცელი
მეასრულა	ლ. ბაბოშიძე		დურცლები

(საპროექტო) ჭრილი 2-2

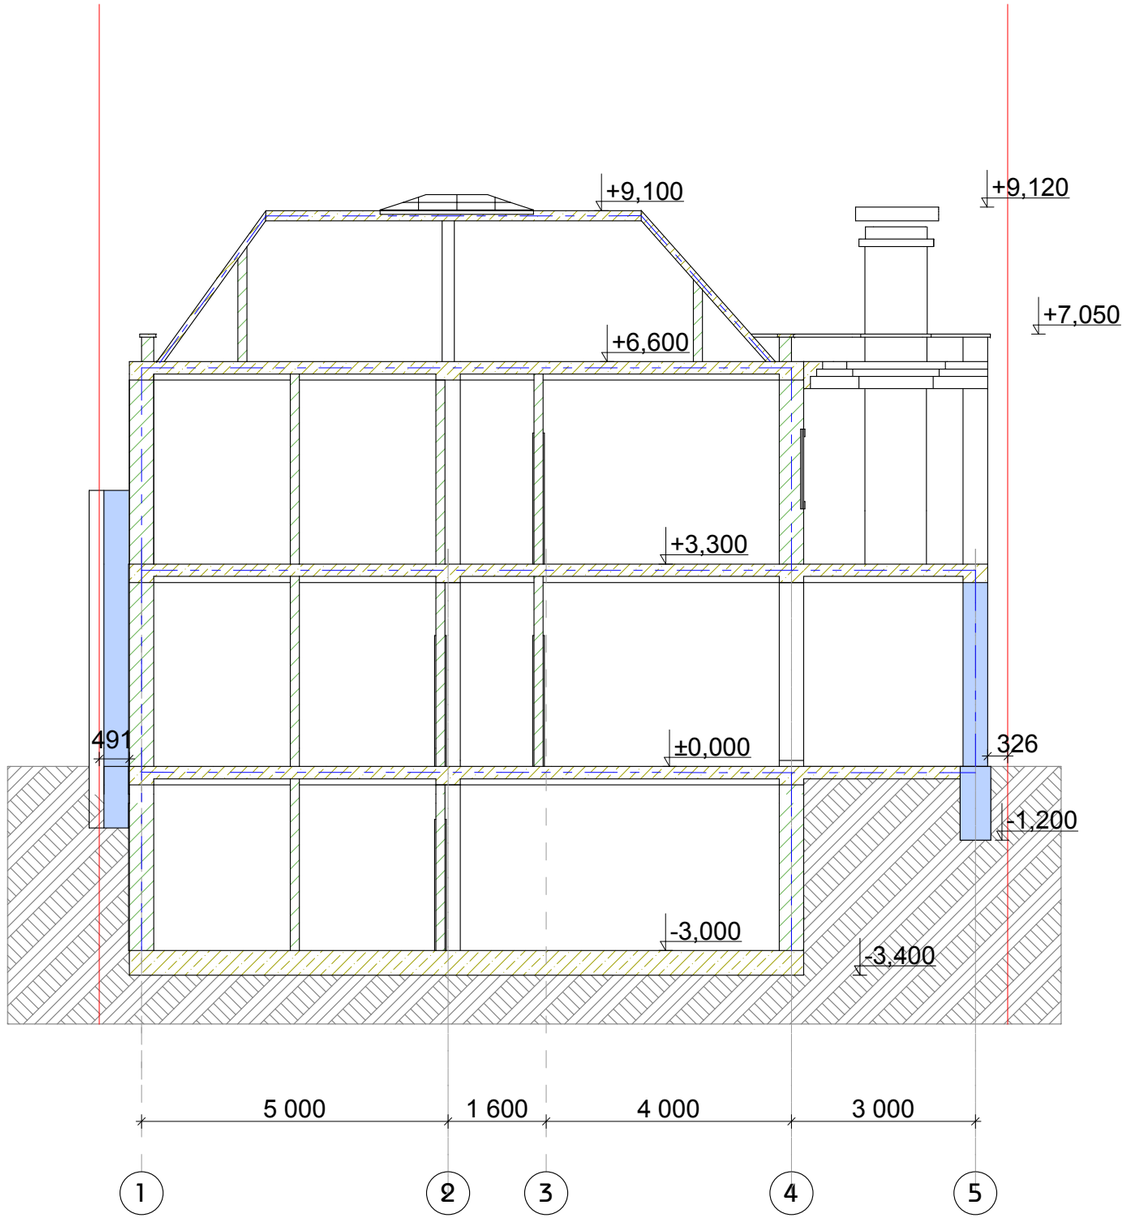

პირობითი აღნიშვნა

ახსებული ხედელი

საჯადასტრო ხაზი

±0,000 =აბსოლიტური ნიშნულს 483.60

ქ. თბილისი, მაყაშვილის, ქ N31ა ეროვნიანი სასხოვრებელი სახლი			შ.პ.ს. "ბილდინგ ჰაუსი"
დამჯვეთი	შ.პ.ს. "სამშენებლო ჯომპანია მამისონი"	მუშა პროექტი	მ=1:100
პრ. ავტორი	ი. ჯინჭარაძე	(საპროექტო) ჭრილი 2-2	A-3
პრ. ავტორი	ზ. ჯინჭარაძე		ფურცელი
შეასრულა	ლ. ბაბოშიძე		დურცლები