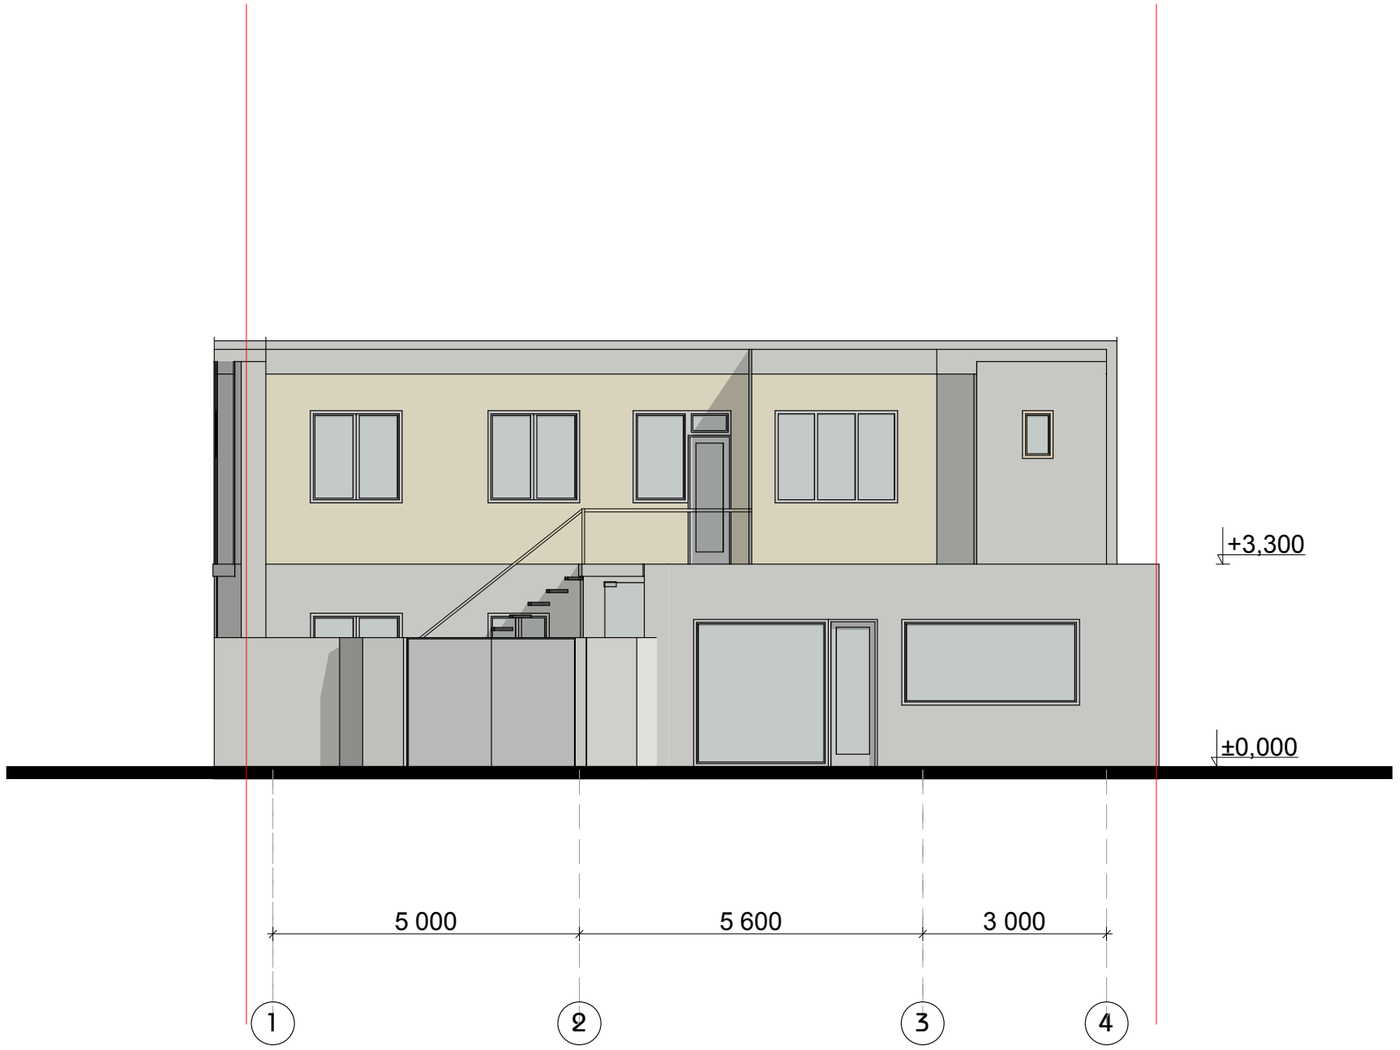

5 000 5 600 3 000

+3,300

±0,000

1 2

3

4

(არსებული) ფასადი 1-4

(არსებული) ფასადი 1-4
ლ. გაგოშიძე

ზ. ჯინჭარაძე

პრ. ავტორი ი. ჯინჭარაძე

შ.პ.ს. "სამშენებლო კომპანია

მამისონი"

ქ. თბილისი, მაყაშვილის, ქ N31ა

ერთბინიანი საცხოვრებელი სახლი

დურცლები

ფურცელი

შ.პ.ს. "ბილდინგ ჰაუსი"

შეასრულა

პრ. ავტორი

დამკვეთი მუშა პროექტი მ=1:100

პირობითი აღნიშვნა

±0,000 =აბსოლიტური

ნიშნულს 483.60

საკადასტრო ხაზი

A-3

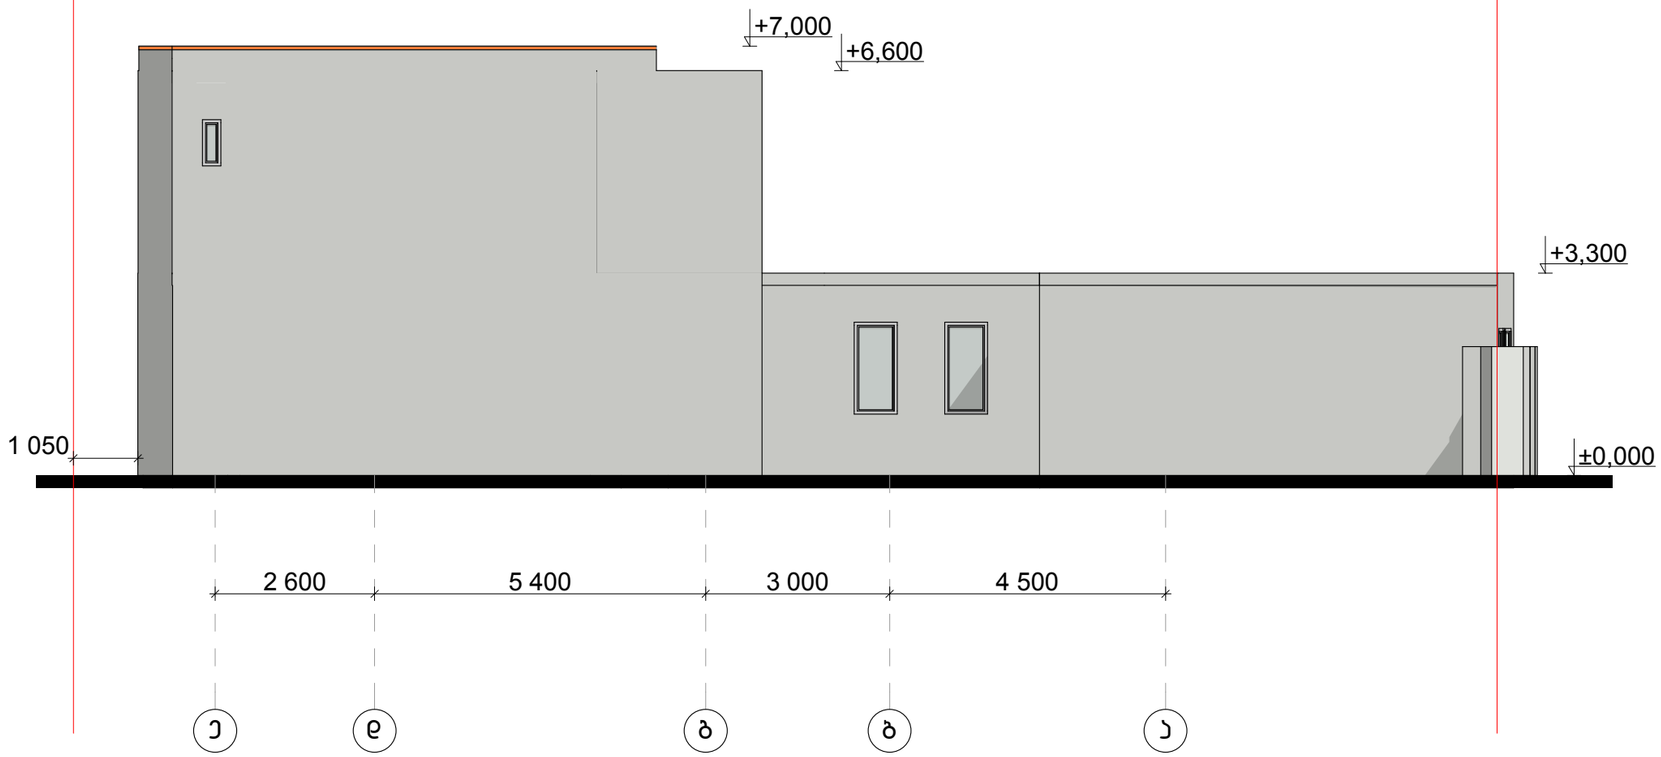

+7,000

1 050

2 600 5 400 3 000 4 500

+6,600

+3,300

±0,000

e d g a b

(არსებული) ფასადი ე-ა

(არსებული) ფასადი ე-ა
ლ. გაგოშიძე

ზ. ჯინჭარაძე

პრ. ავტორი ი. ჯინჭარაძე

შ.პ.ს. "სამშენებლო კომპანია

მამისონი"

ქ. თბილისი, მაყაშვილის, ქ N31ა

ერთბინიანი საცხოვრებელი სახლი

დურცლები

ფურცელი

შ.პ.ს. "ბილდინგ ჰაუსი"

შეასრულა

პრ. ავტორი

დამკვეთი მუშა პროექტი მ=1:100

პირობითი აღნიშვნა

±0,000 =აბსოლიტური

ნიშნულს 483.60

საკადასტრო ხაზი

A-3

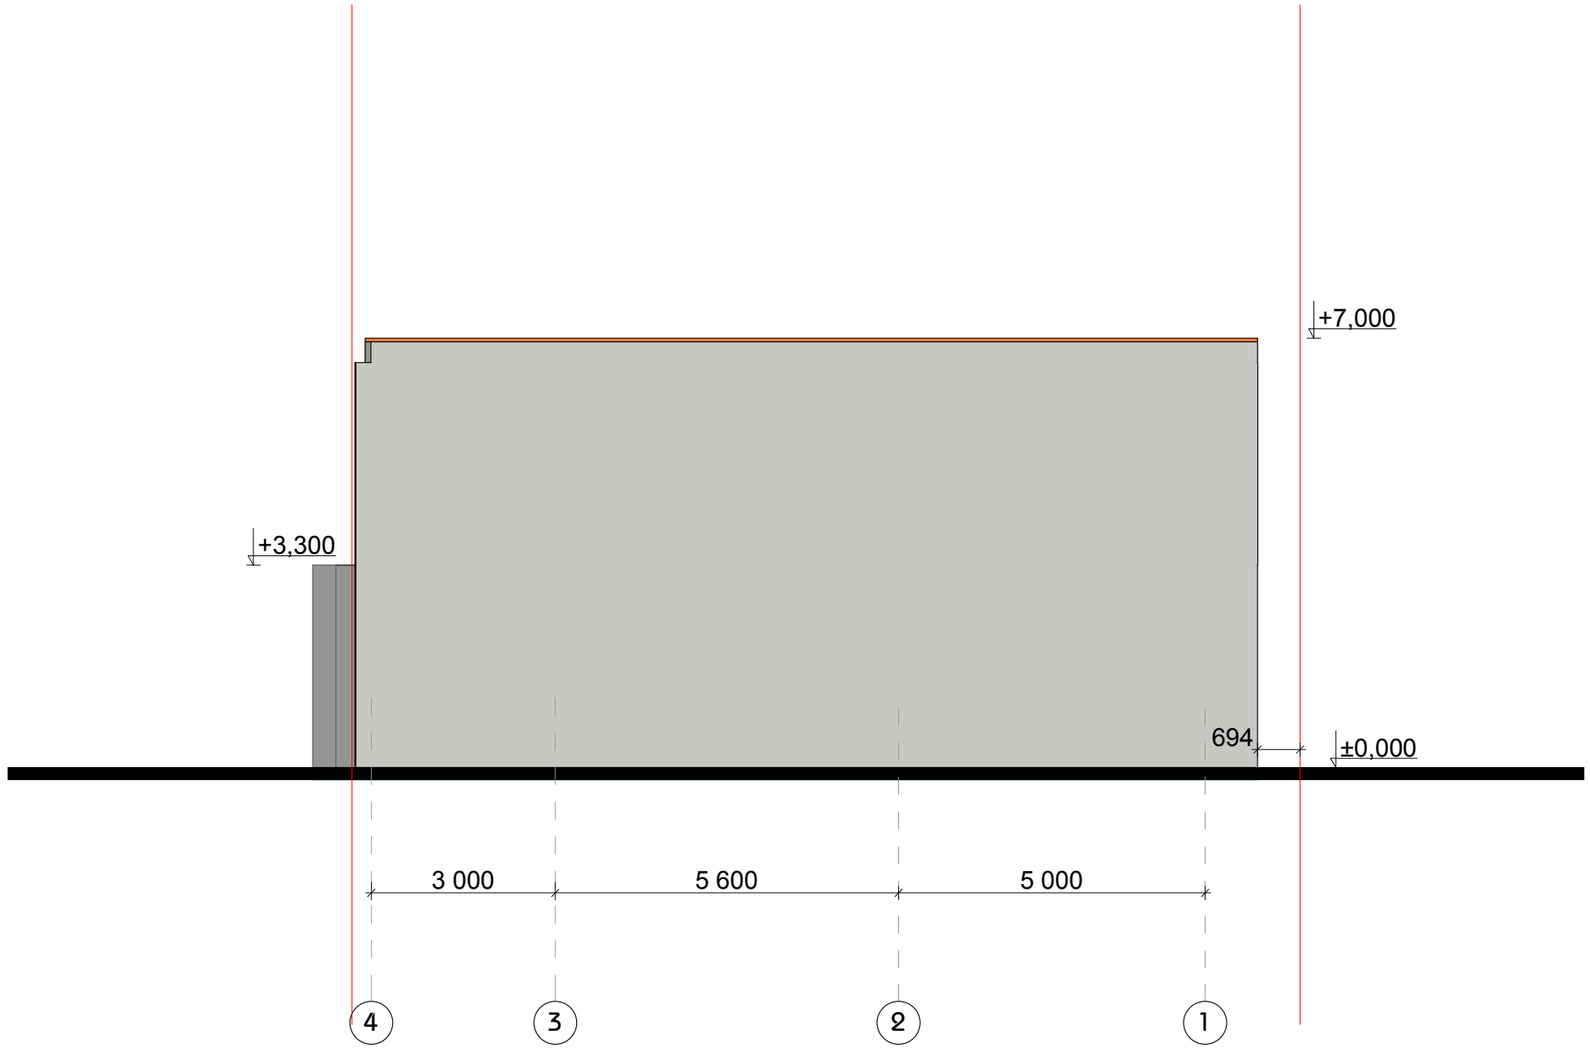

694

+7,000

±0,000

+3,300

3 000 5 600 5 000

4 3 2 1

(არსებული) ფასადი 4-1

(არსებული) ფასადი 4-1
ლ. გაგოშიძე

ზ. ჯინჭარაძე

პრ. ავტორი ი. ჯინჭარაძე

შ.პ.ს. "სამშენებლო კომპანია

მამისონი"

ქ. თბილისი, მაყაშვილის, ქ N31ა

ერთბინიანი საცხოვრებელი სახლი

დურცლები

ფურცელი

შ.პ.ს. "ბილდინგ ჰაუსი"

შეასრულა

პრ. ავტორი

დამკვეთი მუშა პროექტი მ=1:100

პირობითი აღნიშვნა

±0,000 =აბსოლიტური

ნიშნულს 483.60

საკადასტრო ხაზი

A-3

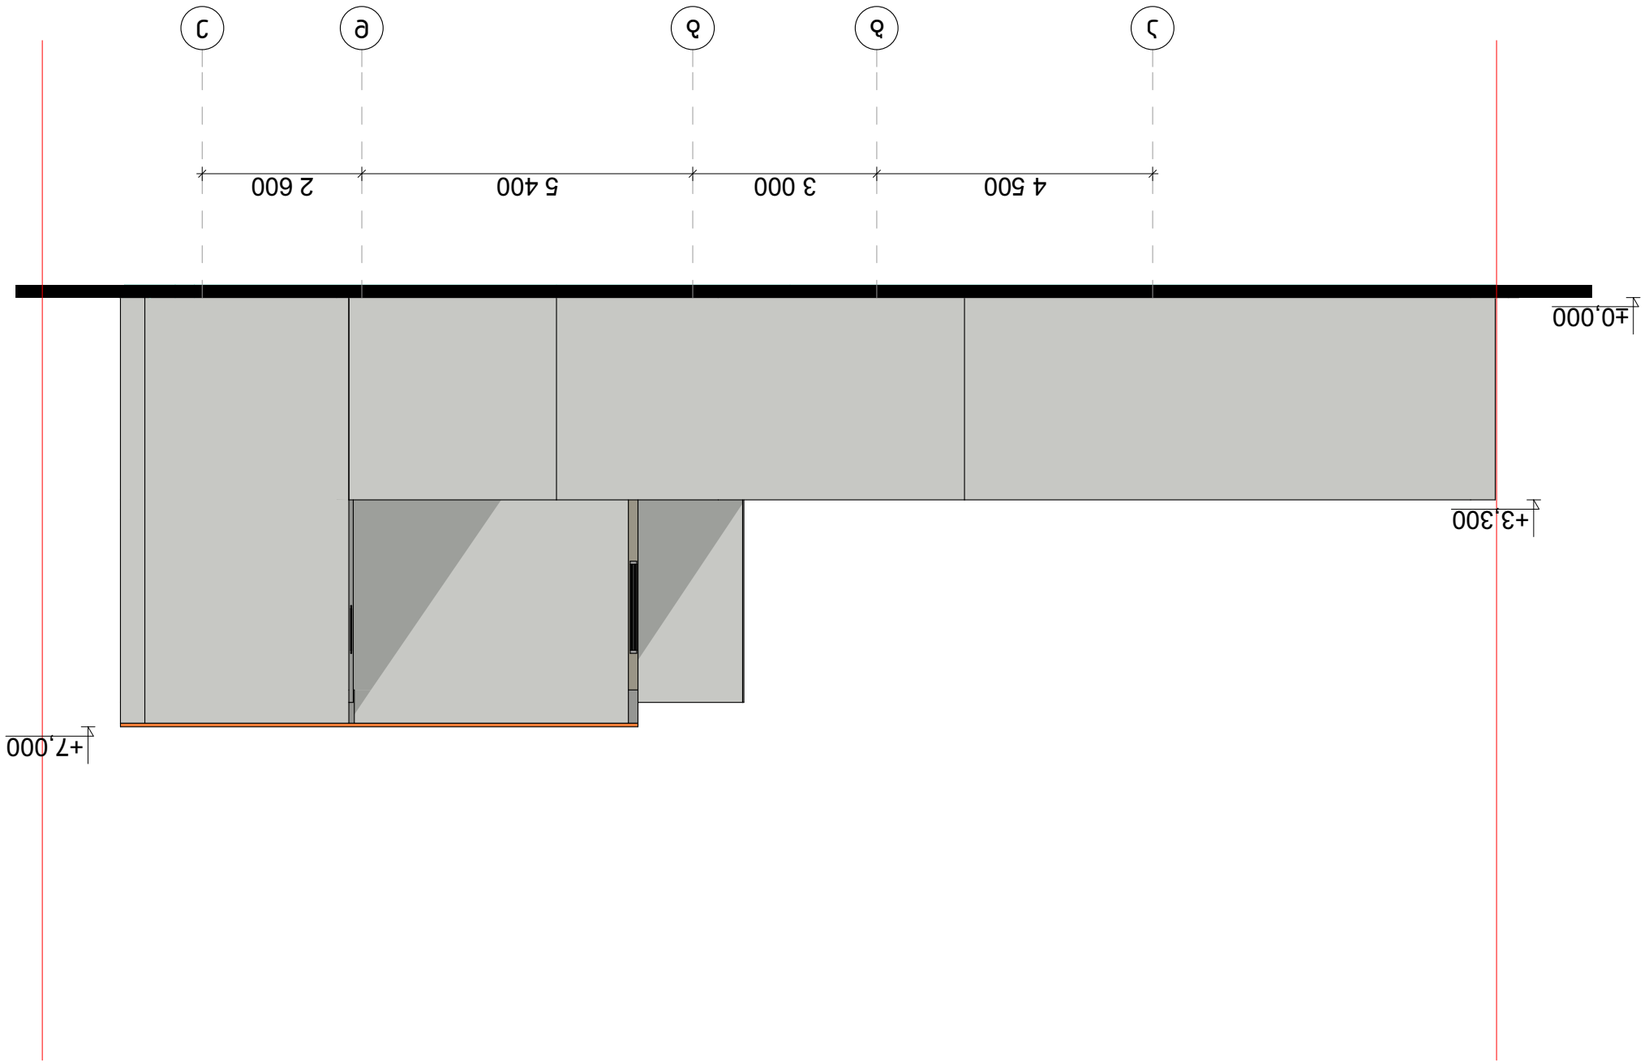

+7,000

±0,000

+3,300

4 500 3 000 5 400 2 600

a b g d e

(არსებული) ფასადი ა-ე

(არსებული) ფასადი 4-1
ლ. გაგოშიძე

ზ. ჯინჭარაძე

პრ. ავტორი ი. ჯინჭარაძე

შ.პ.ს. "სამშენებლო კომპანია

მამისონი"

ქ. თბილისი, მაყაშვილის, ქ N31ა

ერთბინიანი საცხოვრებელი სახლი

დურცლები

ფურცელი

შ.პ.ს. "ბილდინგ ჰაუსი"

შეასრულა

პრ. ავტორი

დამკვეთი მუშა პროექტი მ=1:100

პირობითი აღნიშვნა

±0,000 =აბსოლიტური

ნიშნულს 483.60

საკადასტრო ხაზი

A-3

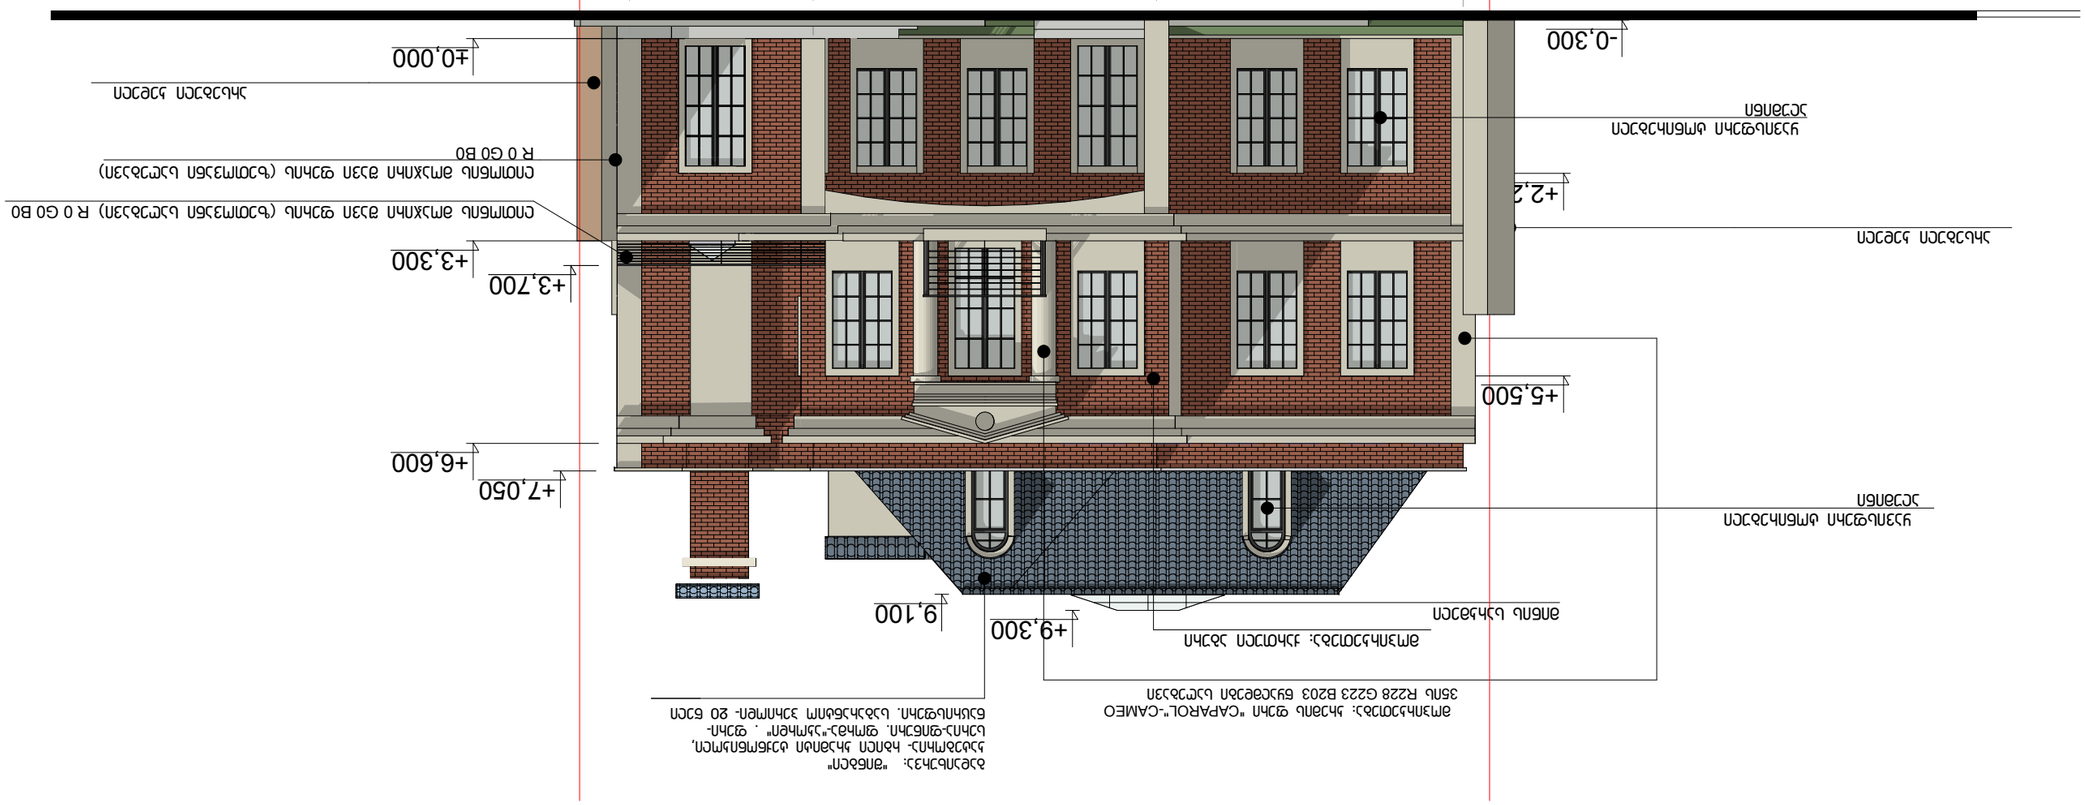

5 000 5 600 3 000

±0,000

+3,300

+6,600
+7,050

+2,200

+5,500
-0,300

229

9,100 +9,300

+3,700

1 2 3 4

(საპროექტო) ფასადი 1-4

მოპირკეთება: ქართული აგური

ლითონის მოაჯირი შავი ფერის (ზეთოვანი საღებავი)

R 0 G0 B0

ლითონის მოაჯირი შავი ფერის (ზეთოვანი საღებავი) ღ 0 G0 B0

ყავისფერი ტონირებული

ალუმინი

მინის სარკმელი

(საპროექტო) ფასადი 1-4
ლ. გაგოშიძე

ზ. ჯინჭარაძე

პრ. ავტორი ი. ჯინჭარაძე

შ.პ.ს. "სამშენებლო კომპანია

მამისონი"

ქ. თბილისი, მაყაშვილის, ქ N31ა

ერთბინიანი საცხოვრებელი სახლი

დურცლები

ფურცელი

შ.პ.ს. "ბილდინგ ჰაუსი"

შეასრულა

პრ. ავტორი

დამკვეთი მუშა პროექტი მ=1:100

პირობითი აღნიშვნა

±0,000 =აბსოლიტური

ნიშნულს 483.60

საკადასტრო ხაზი

A-3

არსებული კედელი

არსებული კედელი

მოპირკეთება: კრემის ფერი "CAPAROL"-CAMEO

35ის ღ228 G223 B203 წყალმდეგი საღებავი

გადაიხურვა: "შინგლი"

კატეგორია- რბილი კრამიტი ტექნონიკოლი,

სერია-ფინური. ფორმა-"აკორდი" . ფერი-

ნაცრისფერი. საგარანტიო პერიოდი- 20 წელი

ყავისფერი ტონირებული

ალუმინი

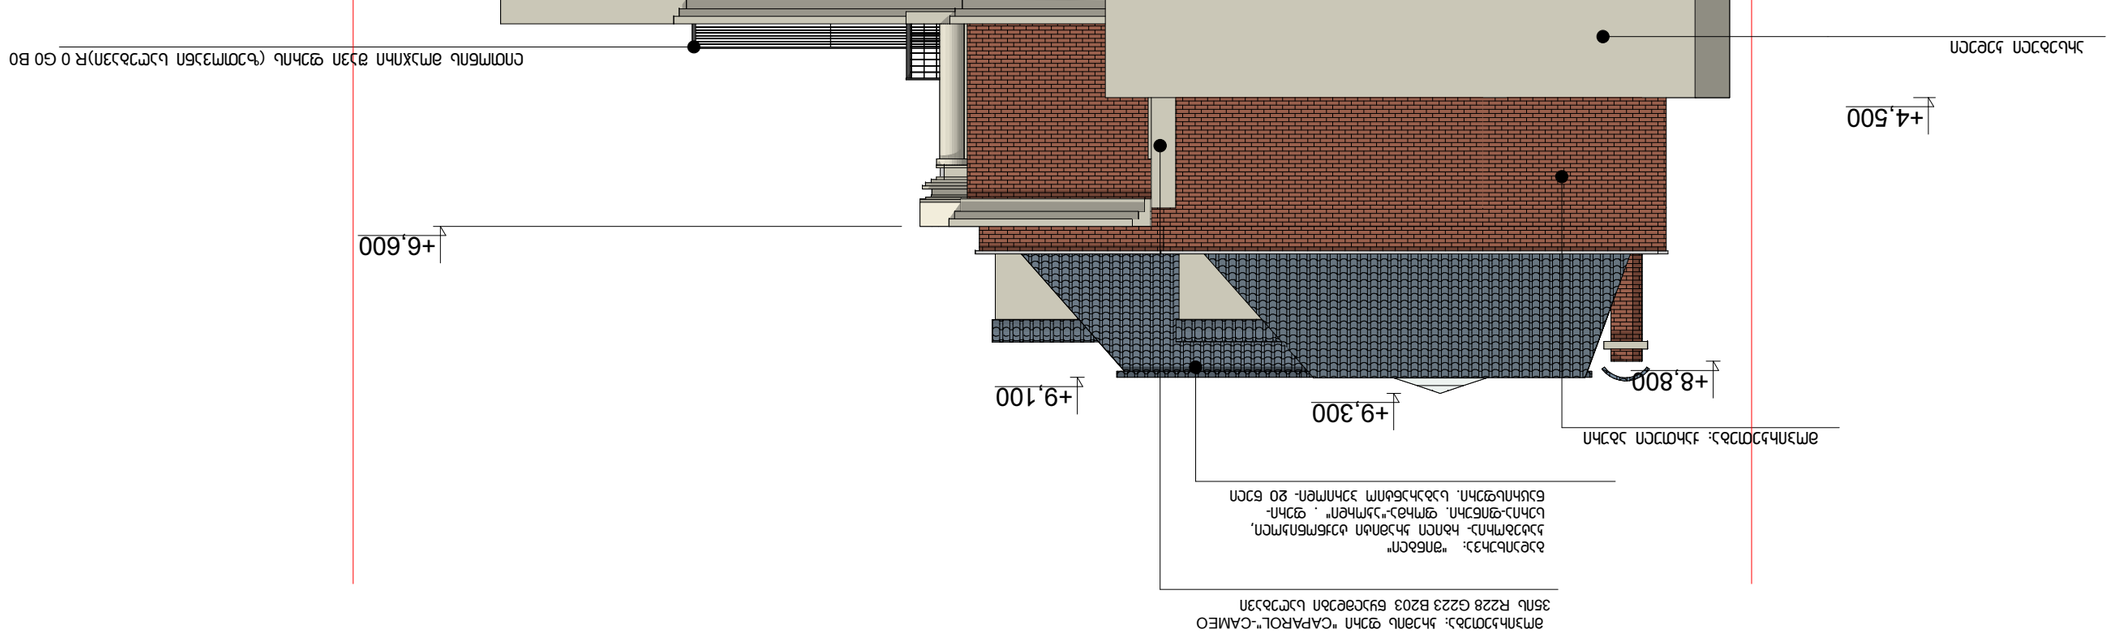

+6,600

2 600 5 400 3 000 4 500

-0,300

1 390 15 900 5 518

+8,800 +9,100 +9,300

+4,500

e

d

g

b

a

მოპირკეთება: ქართული აგური

ლითონის მოაჯირი შავი ფერის (ზეთოვანი საღებავი)ღ 0 G0 B0

ყავისფერი ტონირებული

ალუმინი

(საპროექტო) ფასადი ე-ა

(საპროექტო) ფასადი ე-ა
ლ. გაგოშიძე

ზ. ჯინჭარაძე

პრ. ავტორი ი. ჯინჭარაძე

შ.პ.ს. "სამშენებლო კომპანია

მამისონი"

ქ. თბილისი, მაყაშვილის, ქ N31ა

ერთბინიანი საცხოვრებელი სახლი

დურცლები

ფურცელი

შ.პ.ს. "ბილდინგ ჰაუსი"

შეასრულა

პრ. ავტორი

დამკვეთი მუშა პროექტი მ=1:100

პირობითი აღნიშვნა

±0,000 =აბსოლიტური

ნიშნულს 483.60

საკადასტრო ხაზი

A-3

არსებული კედელი

გადაიხურვა: "შინგლი"

კატეგორია- რბილი კრამიტი ტექნონიკოლი,

სერია-ფინური. ფორმა-"აკორდი" . ფერი-

ნაცრისფერი. საგარანტიო პერიოდი- 20 წელი

მოპირკეთება: კრემის ფერი "CAPAROL"-CAMEO

35ის ღ228 G223 B203 წყალმდეგი საღებავი

შენიშვნა

ე-ა ფასადზე +6.600 ნიშ-ზე

სამერცხლე გაუქმდა

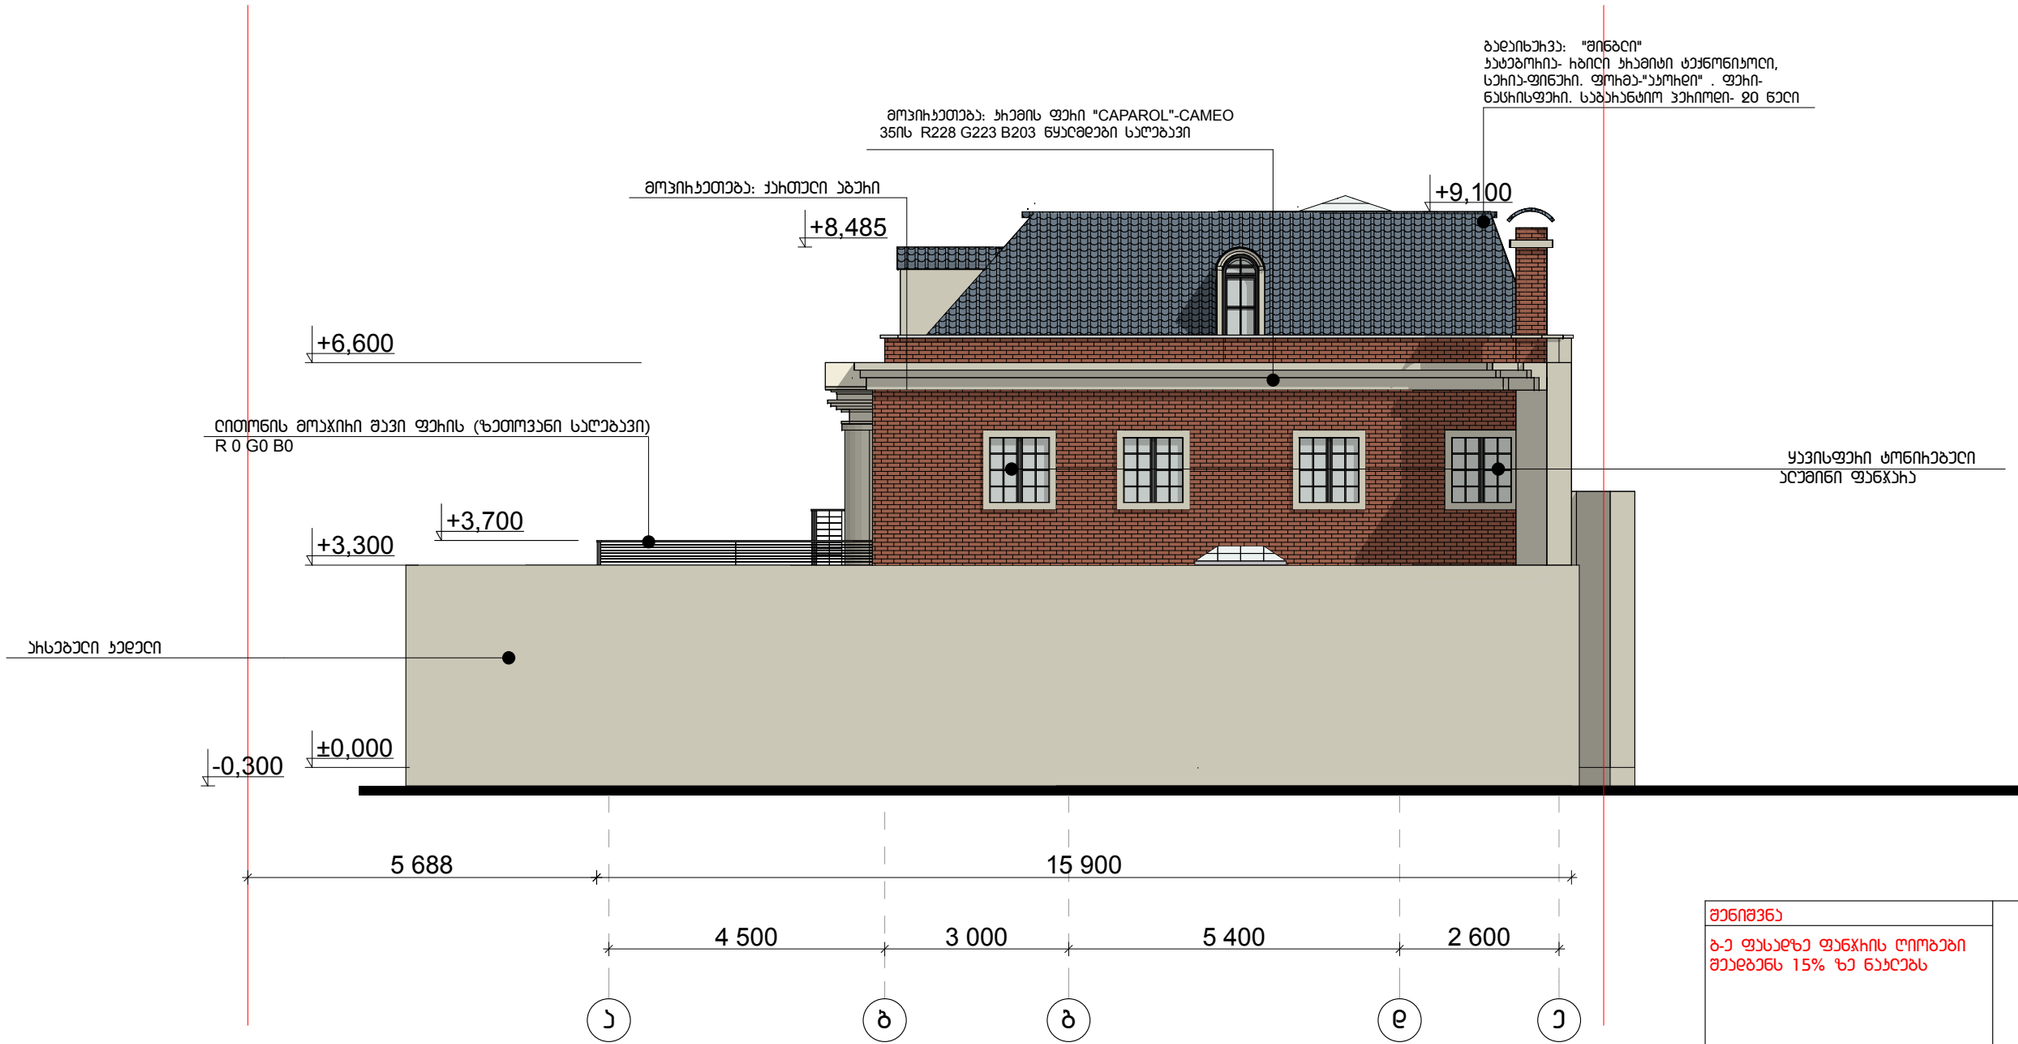

±0,000

+3,300

+6,600

+8,485

4 500 3 000 5 400 2 600

+9,100

-0,300

5 688 15 900

+3,700

a g d e b

მოპირკეთება: ქართული აგური

ლითონის მოაჯირი შავი ფერის (ზეთოვანი საღებავი)

ღ 0 G0 B0 ყავისფერი ტონირებული

ალუმინი ფანჯარა
(საპროექტო) ფასადი ა-ე

(საპროექტო) ფასადი ა-ე
ლ. გაგოშიძე

ზ. ჯინჭარაძე

პრ. ავტორი ი. ჯინჭარაძე

შ.პ.ს. "სამშენებლო კომპანია

მამისონი"

ქ. თბილისი, მაყაშვილის, ქ N31ა

ერთბინიანი საცხოვრებელი სახლი

დურცლები

ფურცელი

შ.პ.ს. "ბილდინგ ჰაუსი"

შეასრულა

პრ. ავტორი

დამკვეთი მუშა პროექტი მ=1:100

პირობითი აღნიშვნა

±0,000 =აბსოლიტური

ნიშნულს 483.60

საკადასტრო ხაზი

A-3

არსებული კედელი

გადაიხურვა: "შინგლი"

კატეგორია- რბილი კრამიტი ტექნონიკოლი,

სერია-ფინური. ფორმა-"აკორდი" . ფერი-

ნაცრისფერი. საგარანტიო პერიოდი- 20 წელი

მოპირკეთება: კრემის ფერი "CAPAROL"-CAMEO

35ის ღ228 G223 B203 წყალმდეგი საღებავი

შენიშვნა

ბ-ე ფასადზე ფანჯრის ღიობები

შეადგენს 15% ზე ნაკლებს

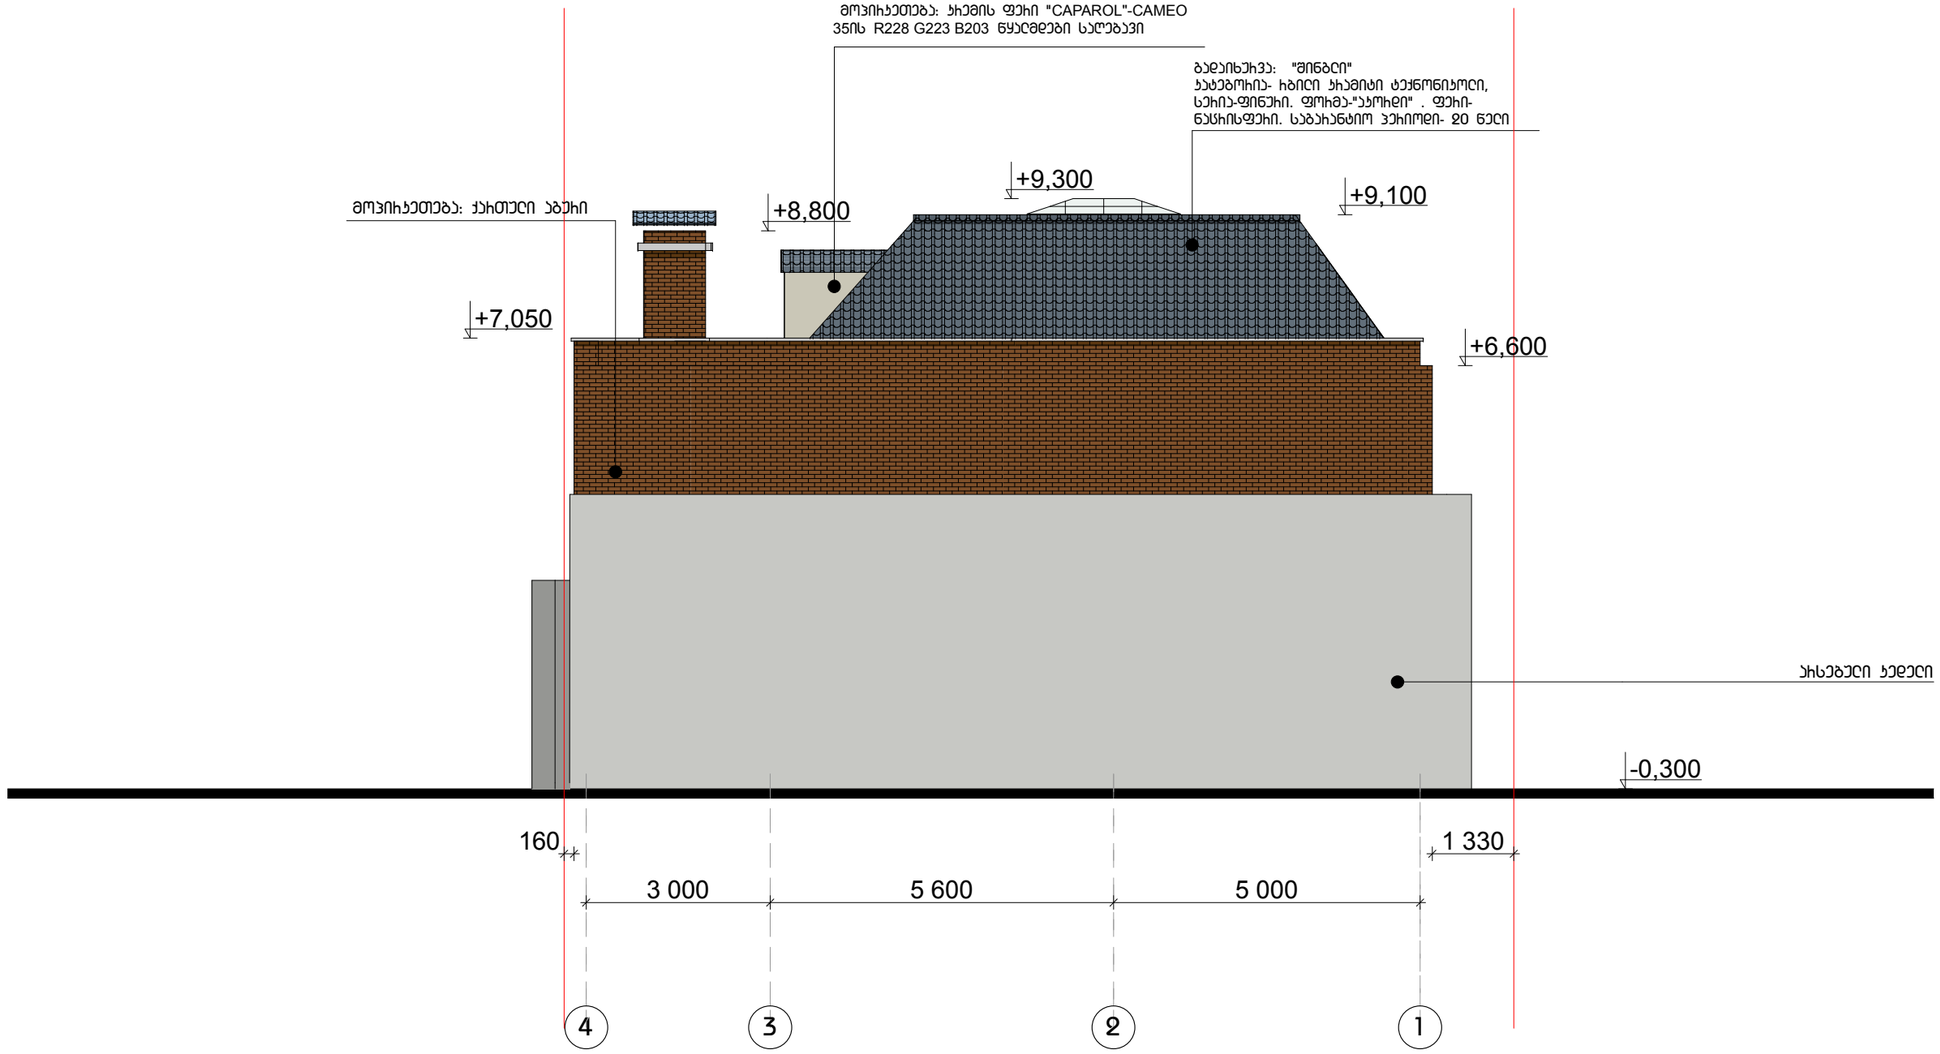

3 000 5 600 5 000

+6,600
+9,100

+7,050

+8,800

+9,300

-0,300

160 1 330

4 3 2 1

მოპირკეთება: ქართული აგური

(საპროექტო) ფასადი 4-1

(საპროექტო) ფასადი 1-4
ლ. გაგოშიძე

ზ. ჯინჭარაძე

პრ. ავტორი ი. ჯინჭარაძე

შ.პ.ს. "სამშენებლო კომპანია

მამისონი"

ქ. თბილისი, მაყაშვილის, ქ N31ა

ერთბინიანი საცხოვრებელი სახლი

დურცლები

ფურცელი

შ.პ.ს. "ბილდინგ ჰაუსი"

შეასრულა

პრ. ავტორი

დამკვეთი მუშა პროექტი მ=1:100

პირობითი აღნიშვნა

±0,000 =აბსოლიტური

ნიშნულს 483.60

საკადასტრო ხაზი

A-3

არსებული კედელი

გადაიხურვა: "შინგლი"

კატეგორია- რბილი კრამიტი ტექნონიკოლი,

სერია-ფინური. ფორმა-"აკორდი" . ფერი-

ნაცრისფერი. საგარანტიო პერიოდი- 20 წელი
მოპირკეთება: კრემის ფერი "CAPAROL"-CAMEO

35ის ღ228 G223 B203 წყალმდეგი საღებავი