
ფასადი **a-c** ღერძებზე

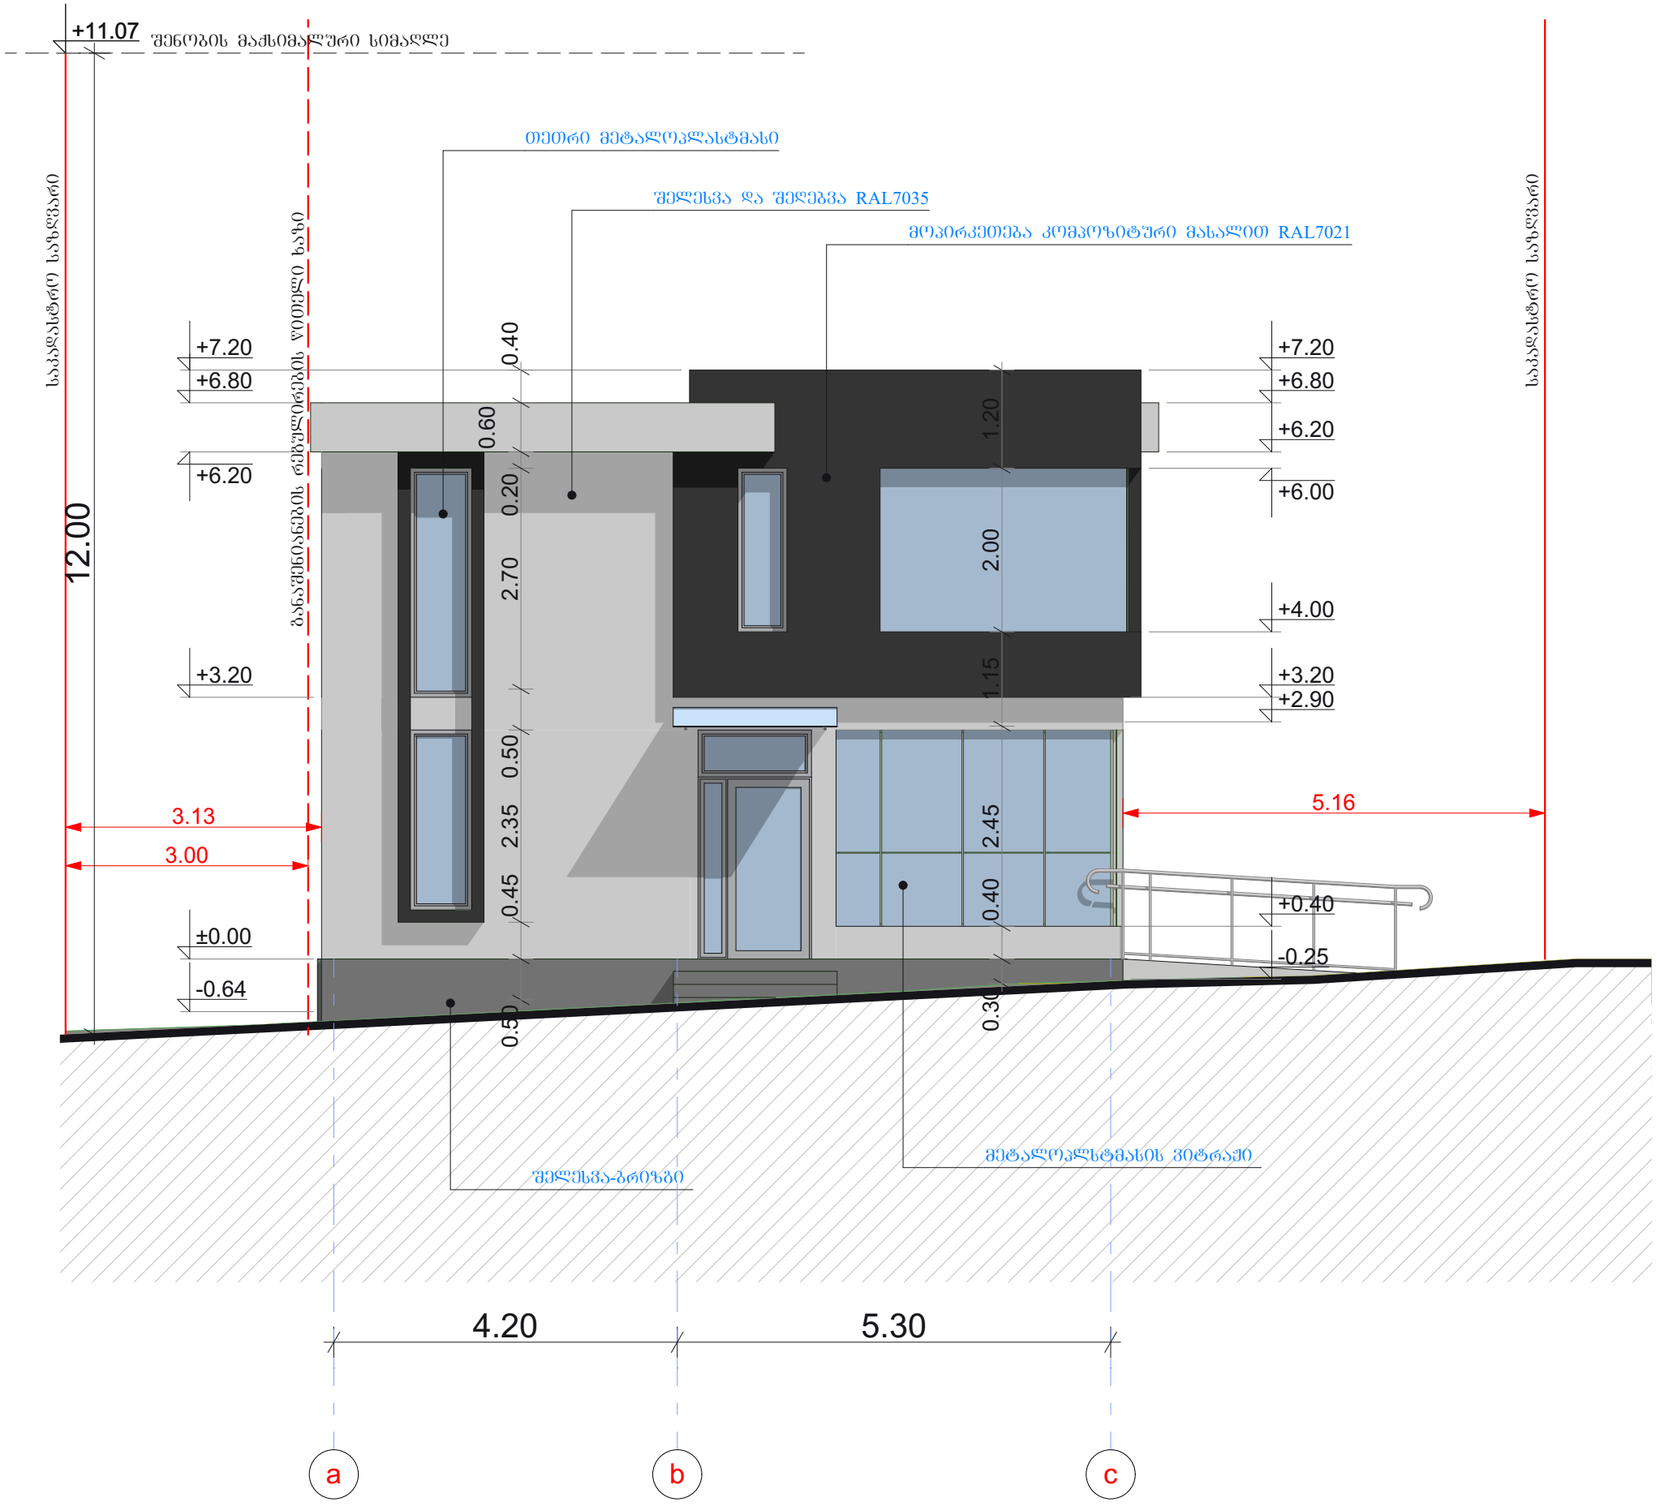

№ 8

თბილისი

შესახვევი თვალჭრელიძის III, №2
ს/კ 01.19.19.008.076

პირობითი აღნიშვნები

შპს
"რეფიქსი"

ოფისი

დირექტორი	ლ. დაშნიანი	
პრ. ავტორი	დ. რეხვიაშვილი	
შემსრულა	დ. რეხვიაშვილი	

ფასადი **a-c**

სტადია	ფურც.	თარიღი	მასშტაბი	ფორმატი
არქ. პრ.		2019		A3

მ 1:75

ფასადი 4-1 ღერძებზე



თბილისი

შესახვევი თვალჭრელიძის III, №2
ს/კ 01.19.19.008.076

აირობითი აღნიშვნები

შპს
"რეფიძსი"

ოფისი

დირექტორი	ლ. დაშნიანი	
პრ. ავტორი	დ. რეხვიაშვილი	
შეასრულა	დ. რეხვიაშვილი	

ფასადი **3-1**

სტადია	ფურც.	თარიღი	მასშტაბი	ფორმატი
არქ. პრ.		2019		A3

მ 1:75

№ 9

ფასადი **1-4** ღერძებზე



№ 10

თბილისი

შესახვევი თვალჭრელიძის III, №2
ს/კ 01.19.19.008.076

პირობითი აღნიშვნები

შპს
"რეფიქსი"

ოფისი


დირექტორი	ლ. დაშნიანი	
არ. ავტორი	დ. რეხვიაშვილი	
შეასრულა	დ. რეხვიაშვილი	

ფასადი **1-4**

სტადია	ფურც.	თარიღი	მასშტაბი	ფორმატი
არქ. პრ.		2019		A3

მ 1:75

ფასადი **j-a** ღერძებზე

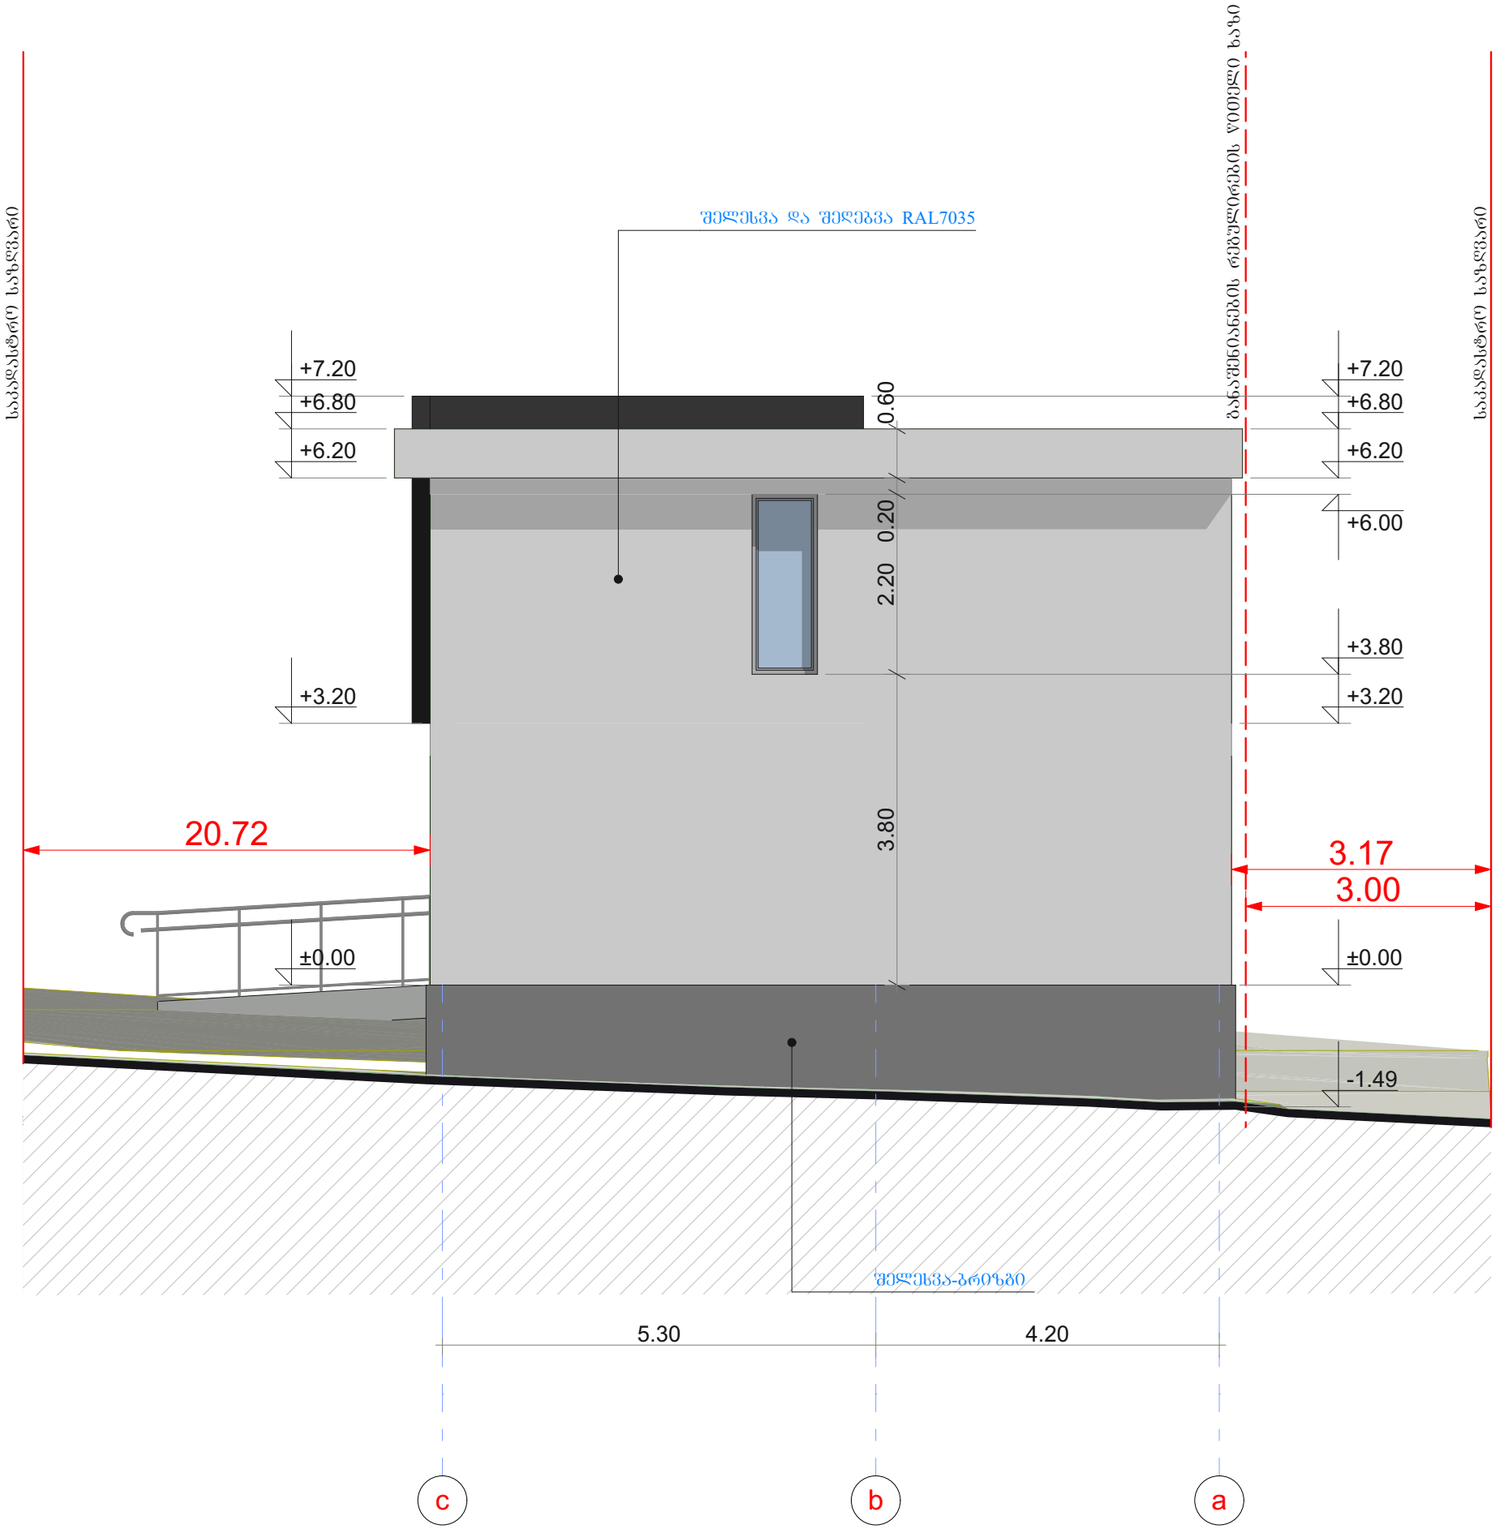

№ 10

თბილისი

შესახვევი თვალჭრელიძის III, №2
ს/კ 01.19.19.008.076

აეროგითი აღნიშვნები

შპს
"რეფიქსი"

ოფისი

დირექტორი	ლ. დაშნიანი	
არ. ავტორი	დ. რეხვიაშვილი	
შეასრულა	დ. რეხვიაშვილი	

ფასადი **c-a**

სტადია	ფურც.	თარიღი	მასშტაბი	ფორმატი
არქ. პრ.		2019		A3

მ 1:75