

# მრავალფუნქციური შენობის პროექტი

თბილისი. ი. ჭავჭავაძის გამზ. 6

არქიტექტურული პროექტი

# I სართულის გეგმა 1:100

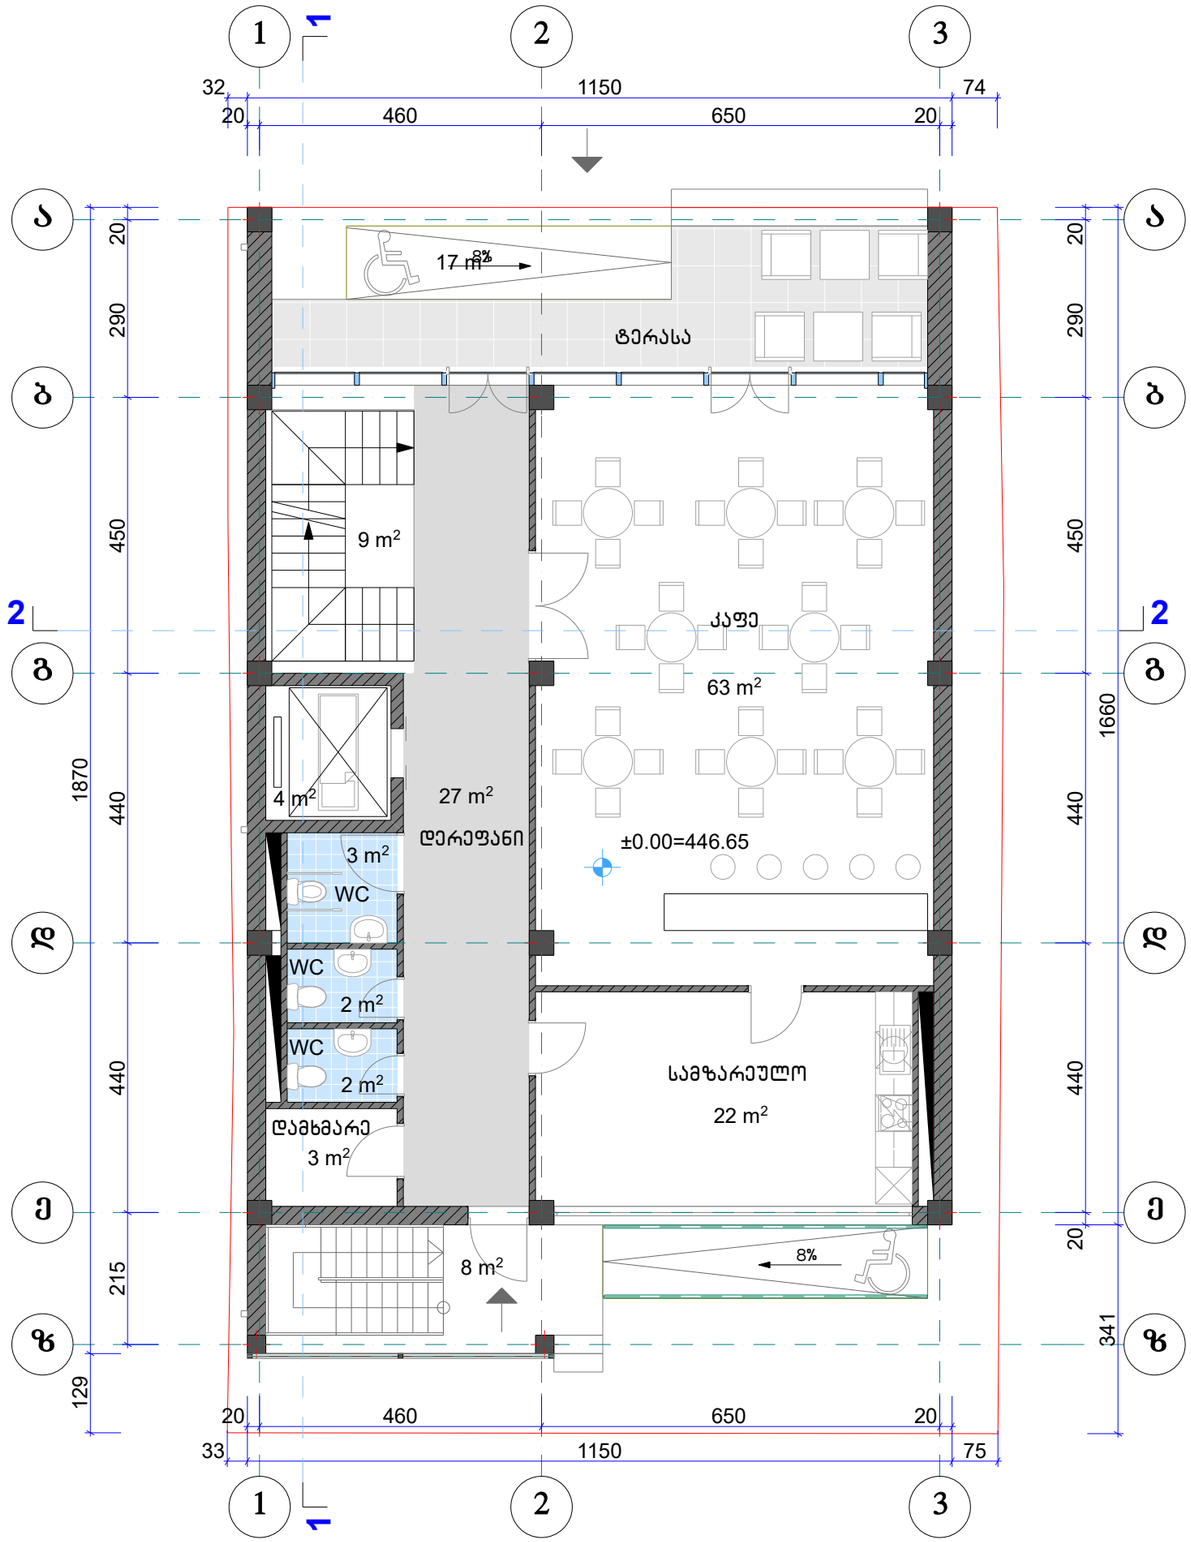


| | | | |
|---|---|---|---|
| KARKASI | | შ.პ.ს. კარკასი | |
| | ობიექტი | მრავალფუნქციური შენობის პროექტი<br>თბილისი. ი. ჭავჭავაძის გამზ. 6 | |
| დირექტორი | გ. მაჭარაშვილი | | I სართულის გეგმა |
| პარ. მთ. არქიტექტორი | ლ. ჩხაიძე | | |
| შეასრულა | | | ფურც. A.03 |

2019

# II სართულის გეგმა 1:100

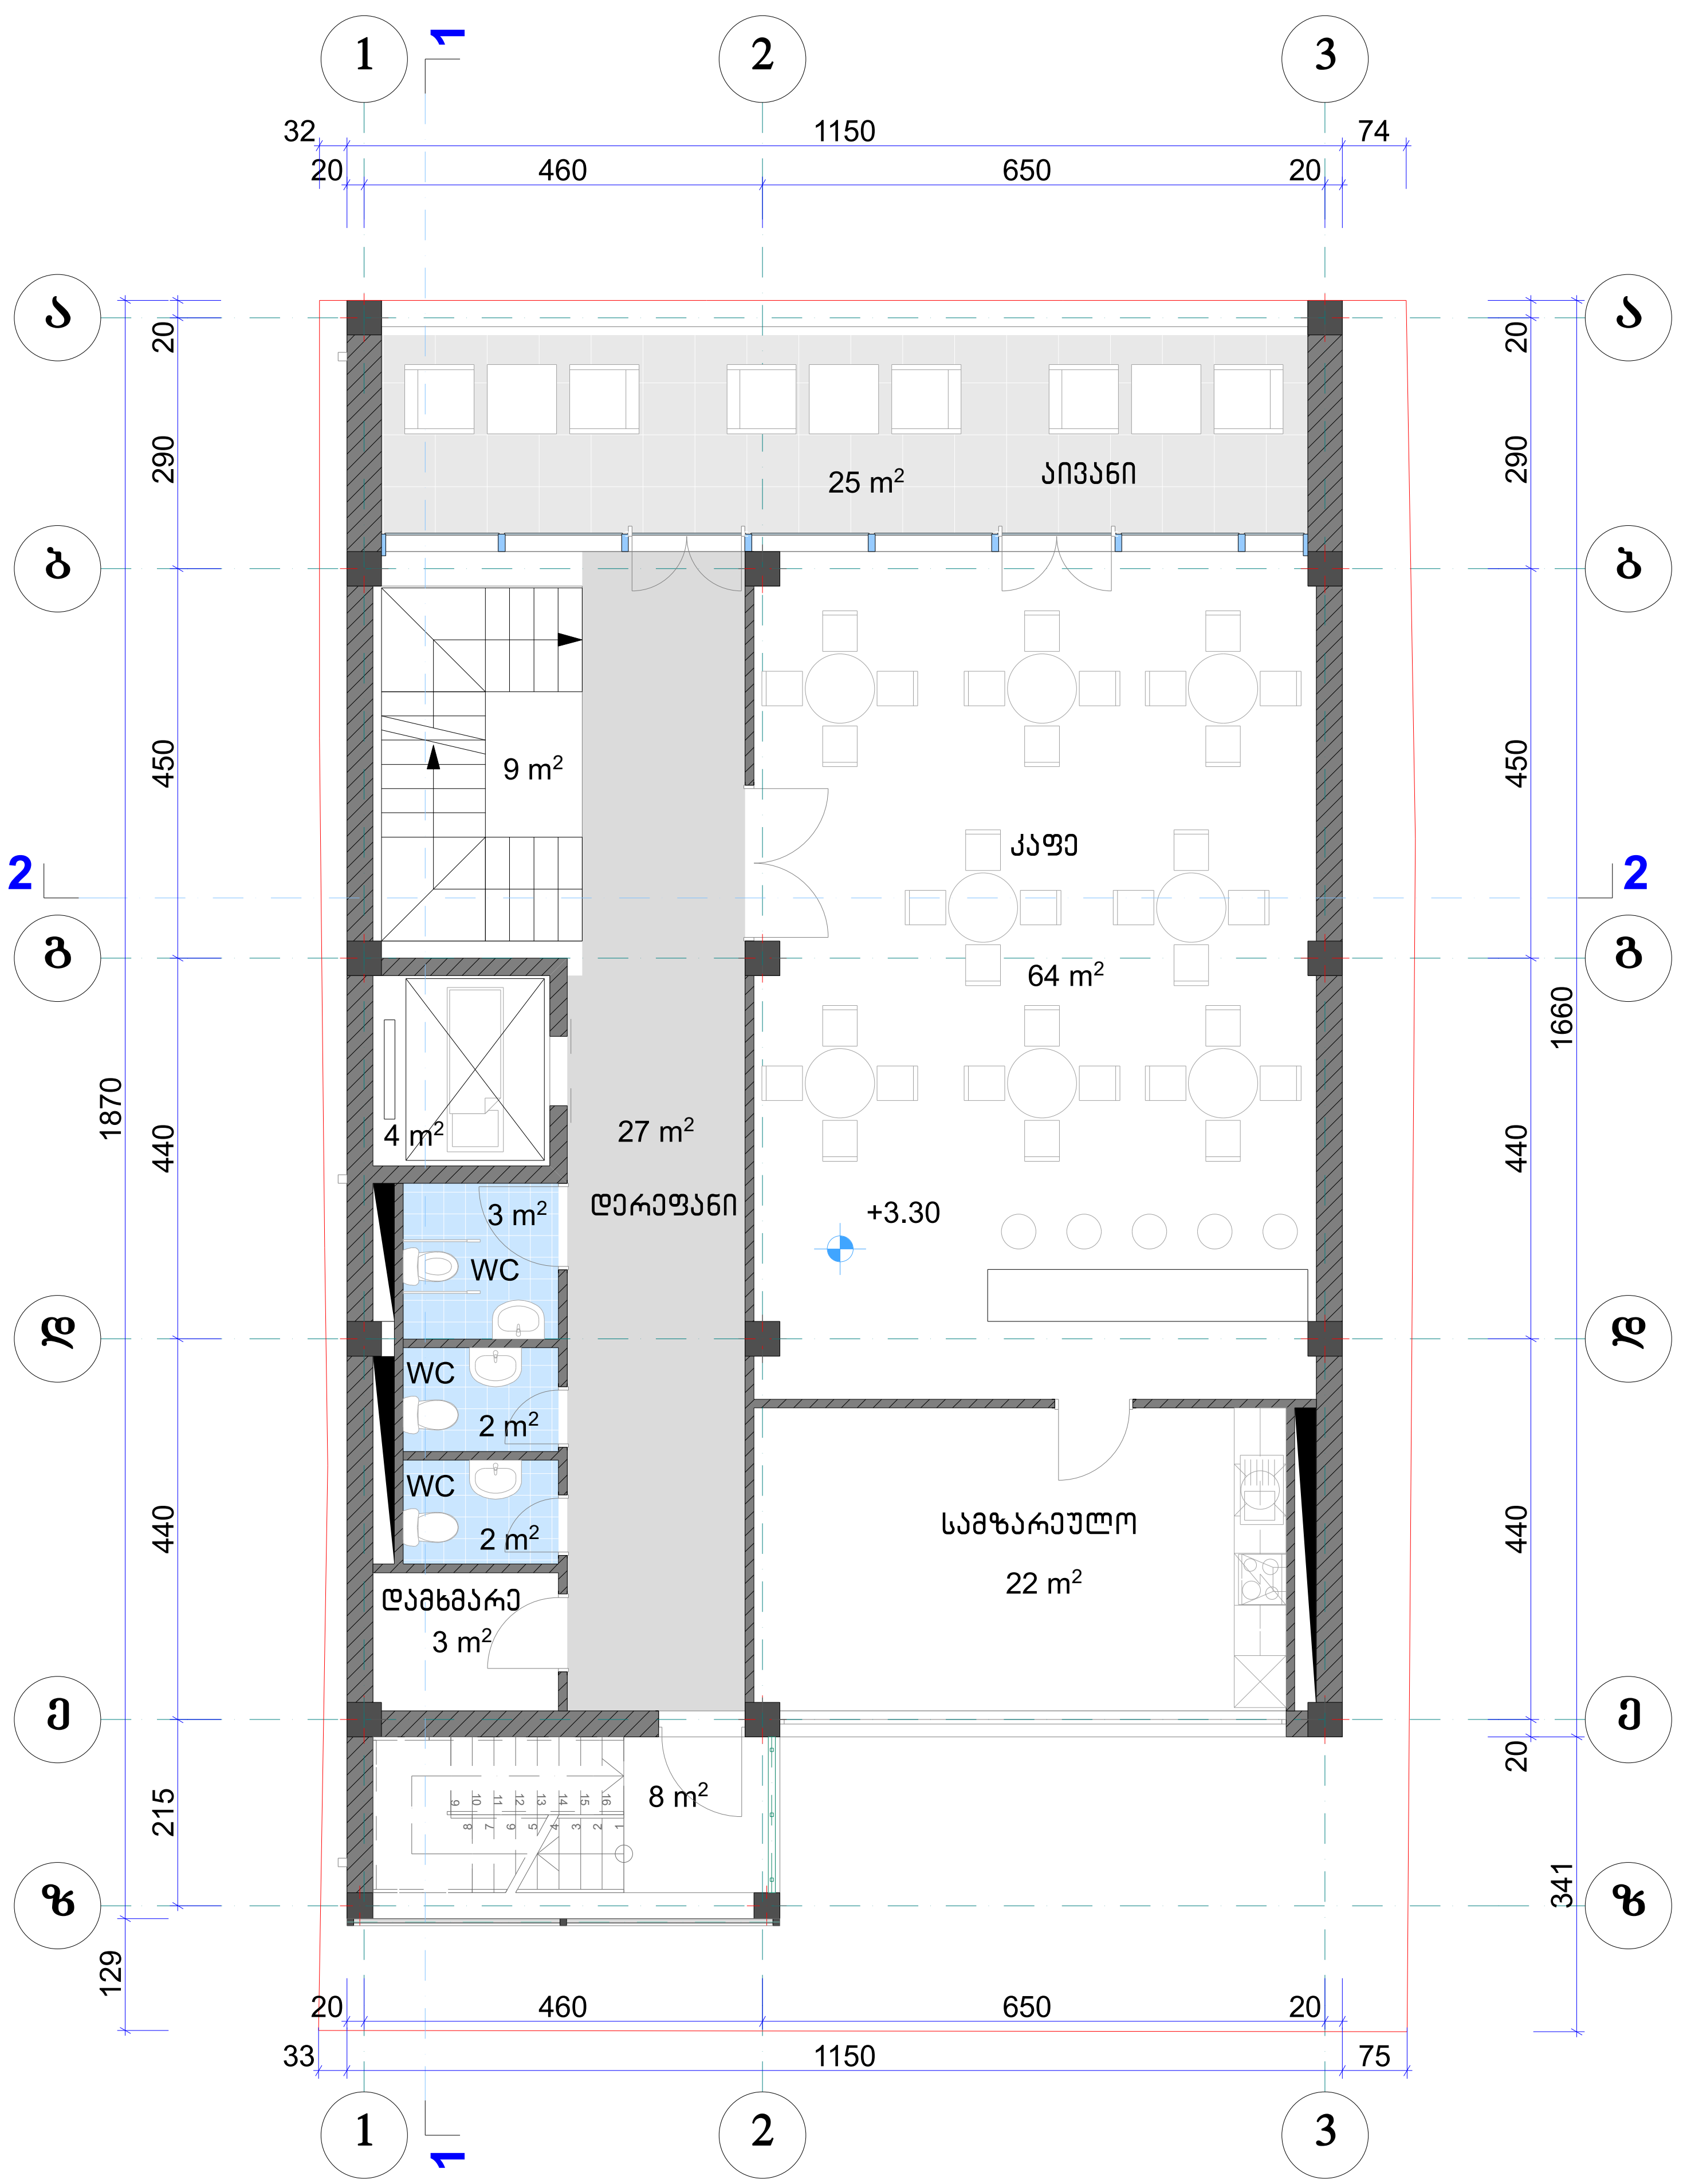


| | | | |
|---|---|---|---|
| KARKASI | შ.პ.ს. კარკასი | | |
| | ობიექტი | მრავალფუნქციური შენობის პროექტი<br>თბილისი. ი. ჭავჭავაძის გამზ. 6 | |
| დირექტორი | გ. მაჭარაშვილი | | II სართულის გეგმა |
| არ. მთ. არქიტექტორი | ლ. ჩხაიძე | | |
| შეასრულა | | | ფურც. A.04 2019 |

# III სართულის გეგმა

1:100

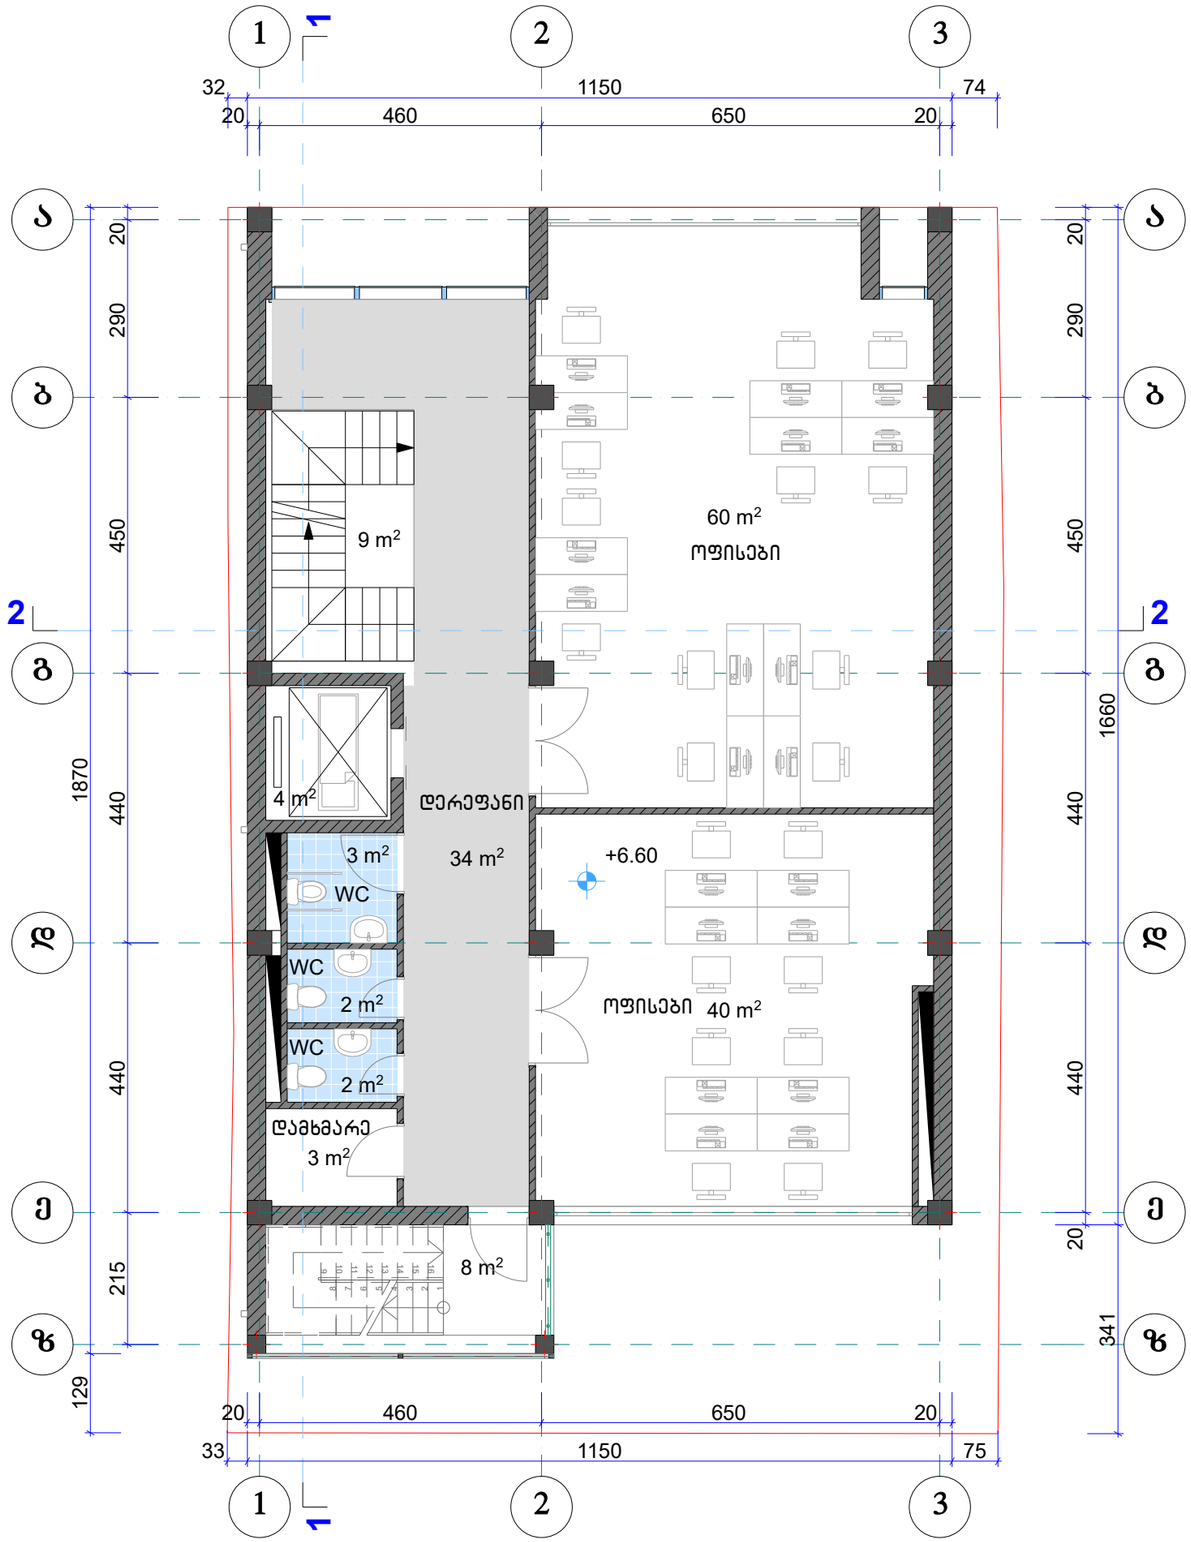


| | | | |
|---|---|---|---|
| KARKASI | შ.პ.ს. კარკასი | | |
| ობიექტი | მრავალფუნქციური შენობის პროექტი<br>თბილისი. ი. ჭავჭავაძის გამზ. 6 | | |
| დირექტორი | გ. მაჭარაშვილი | | III სართულის გეგმა |
| პრ. მთ. არქიტექტორი | ლ. ჩხაიძე | | |
| შეასრულა | | ფურც. A.05 | 2019 |

# IV სართულის გეგმა 1:100

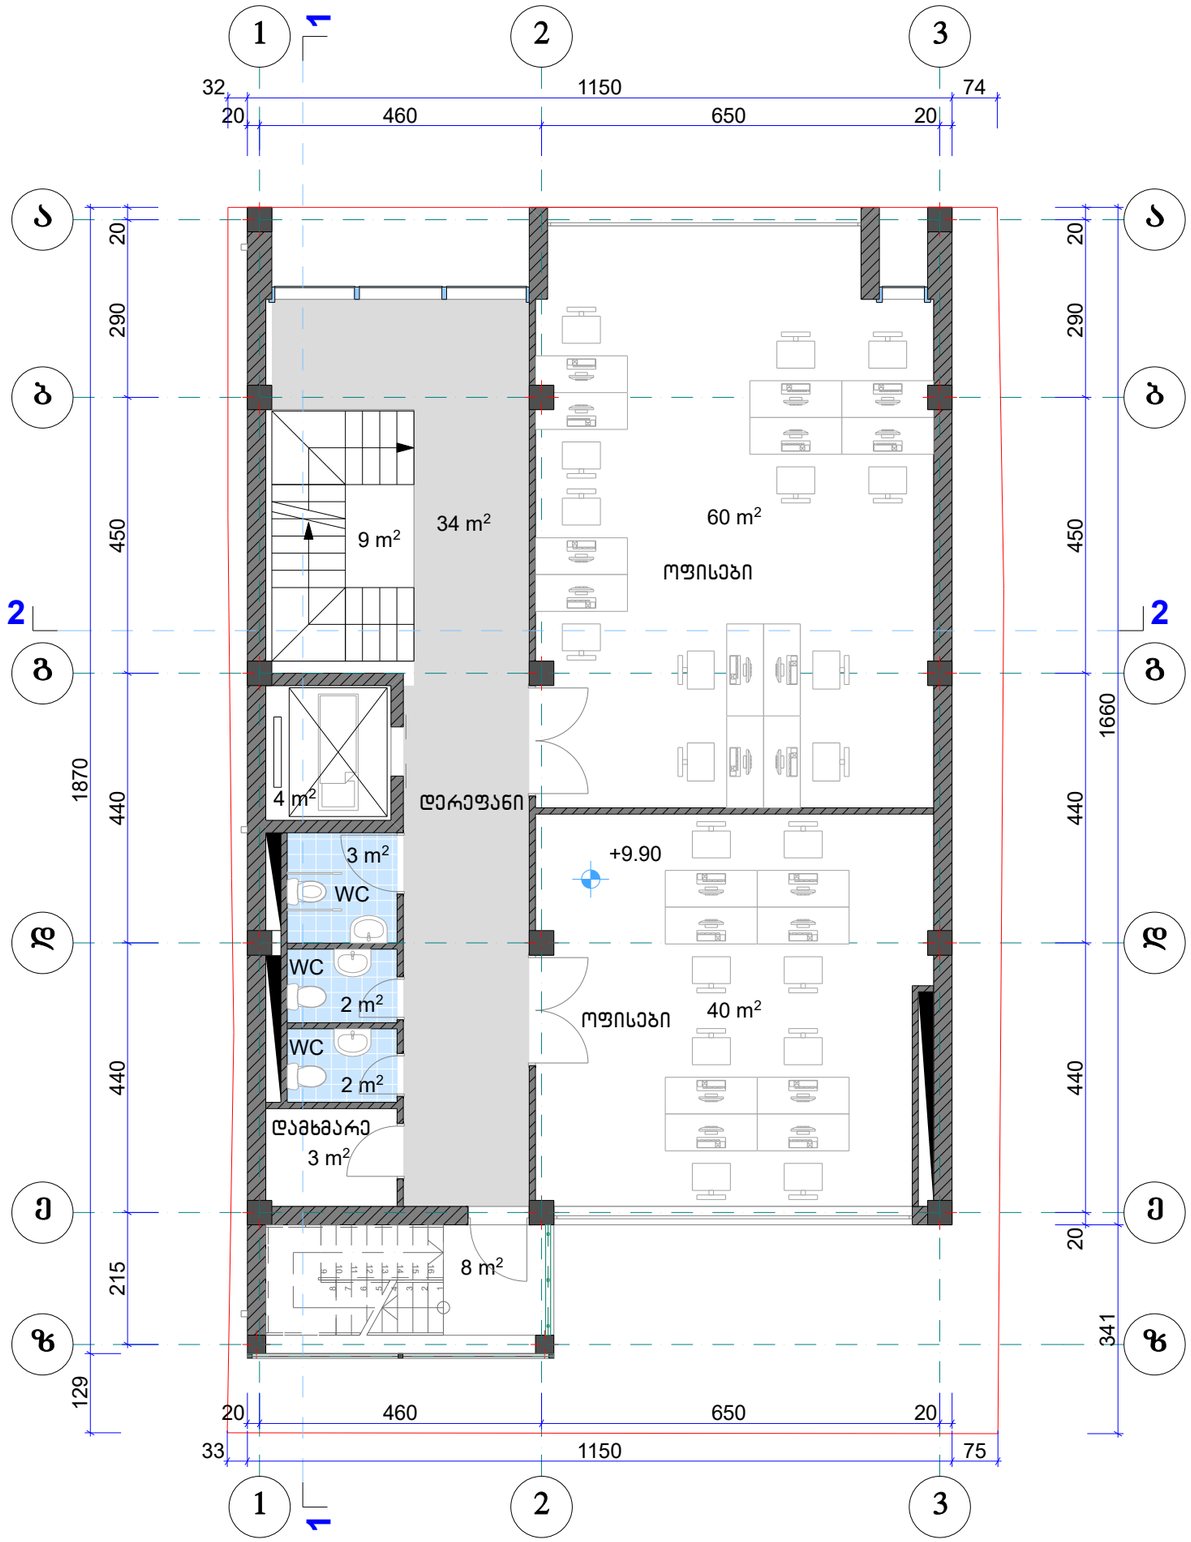


| | | | |
|---|---|---|---|
| | შ.პ.ს. კარკასი | | |
| ობიექტი | მრავალფუნქციური შენობის პროექტი<br>თბილისი. ი. ჭავჭავაძის გამზ. 6 | | |
| დირექტორი | გ. მაჭარაშვილი | | IV სართულის გეგმა |
| პრ. მთ. არქიტექტორი | ლ. ჩხაიძე | | |
| შეასრულა | | ფურც. A.06 | 2019 |

# V სართულის გეგმა

1:100

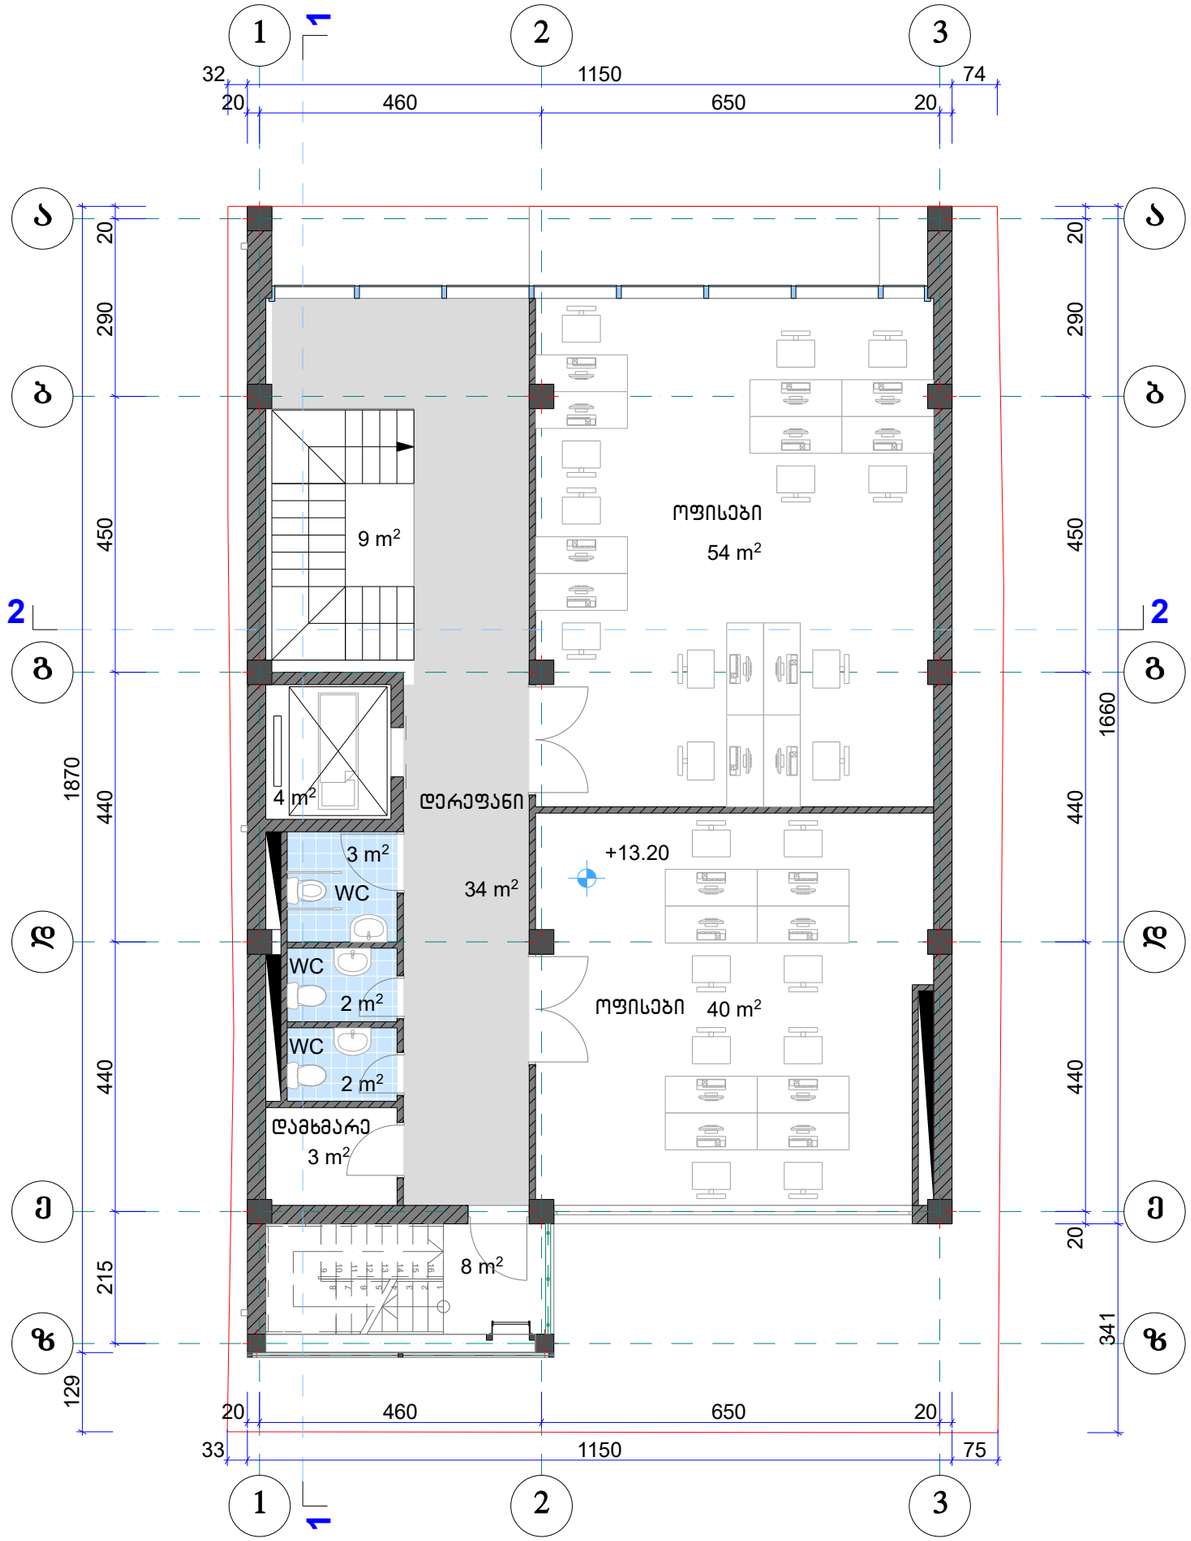


| | | | | |
|---|---|---|---|---|
| KARKASI | შ.პ.ს. კარკასი | | | |
| ობიექტი | მრავალფუნქციური შენობის პროექტი<br>თბილისი. ი. ჭავჭავაძის გამზ. 6 | | | |
| დირექტორი | გ. მაჭარაშვილი | | V სართულის გეგმა | |
| პრ. მთ. არქიტექტორი | ლ. ჩხაიძე | | | |
| შეასრულა | | | ფურც. A.07 | 2019 |

# სახურავის გეგმა 1:100

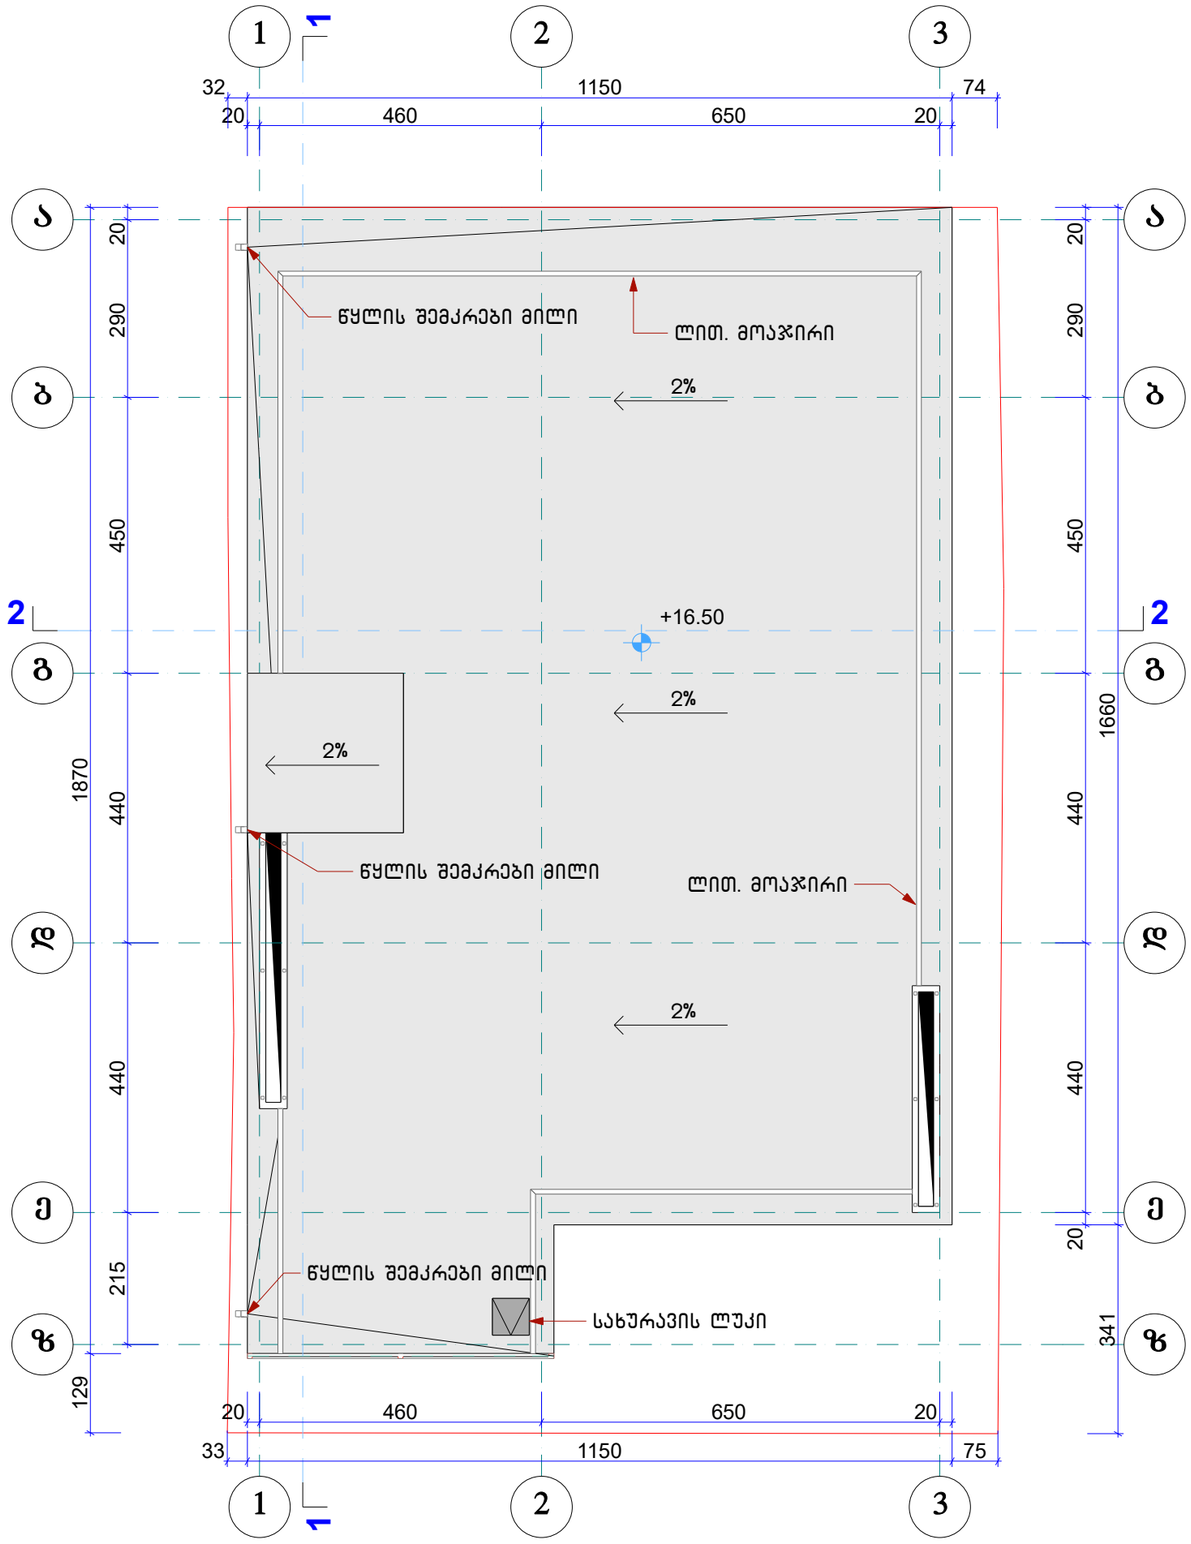


| | | | | |
|---|---|---|---|---|
| KARKASI | | შ.პ.ს. კარკასი | | |
| | ობიექტი | მრავალფუნქციური შენობის პროექტი<br>თბილისი. ი. ჭავჭავაძის გამზ. 6 | | |
| დირექტორი | გ. მაჭარაშვილი | | სახურავის გეგმა | |
| პრ. მთ. არქიტექტორი | ლ. ჩხაიძე | | | |
| შეასრულა | | | ფურც. A.08 | 2019 |

# სარდაფის გეგმა 1:100

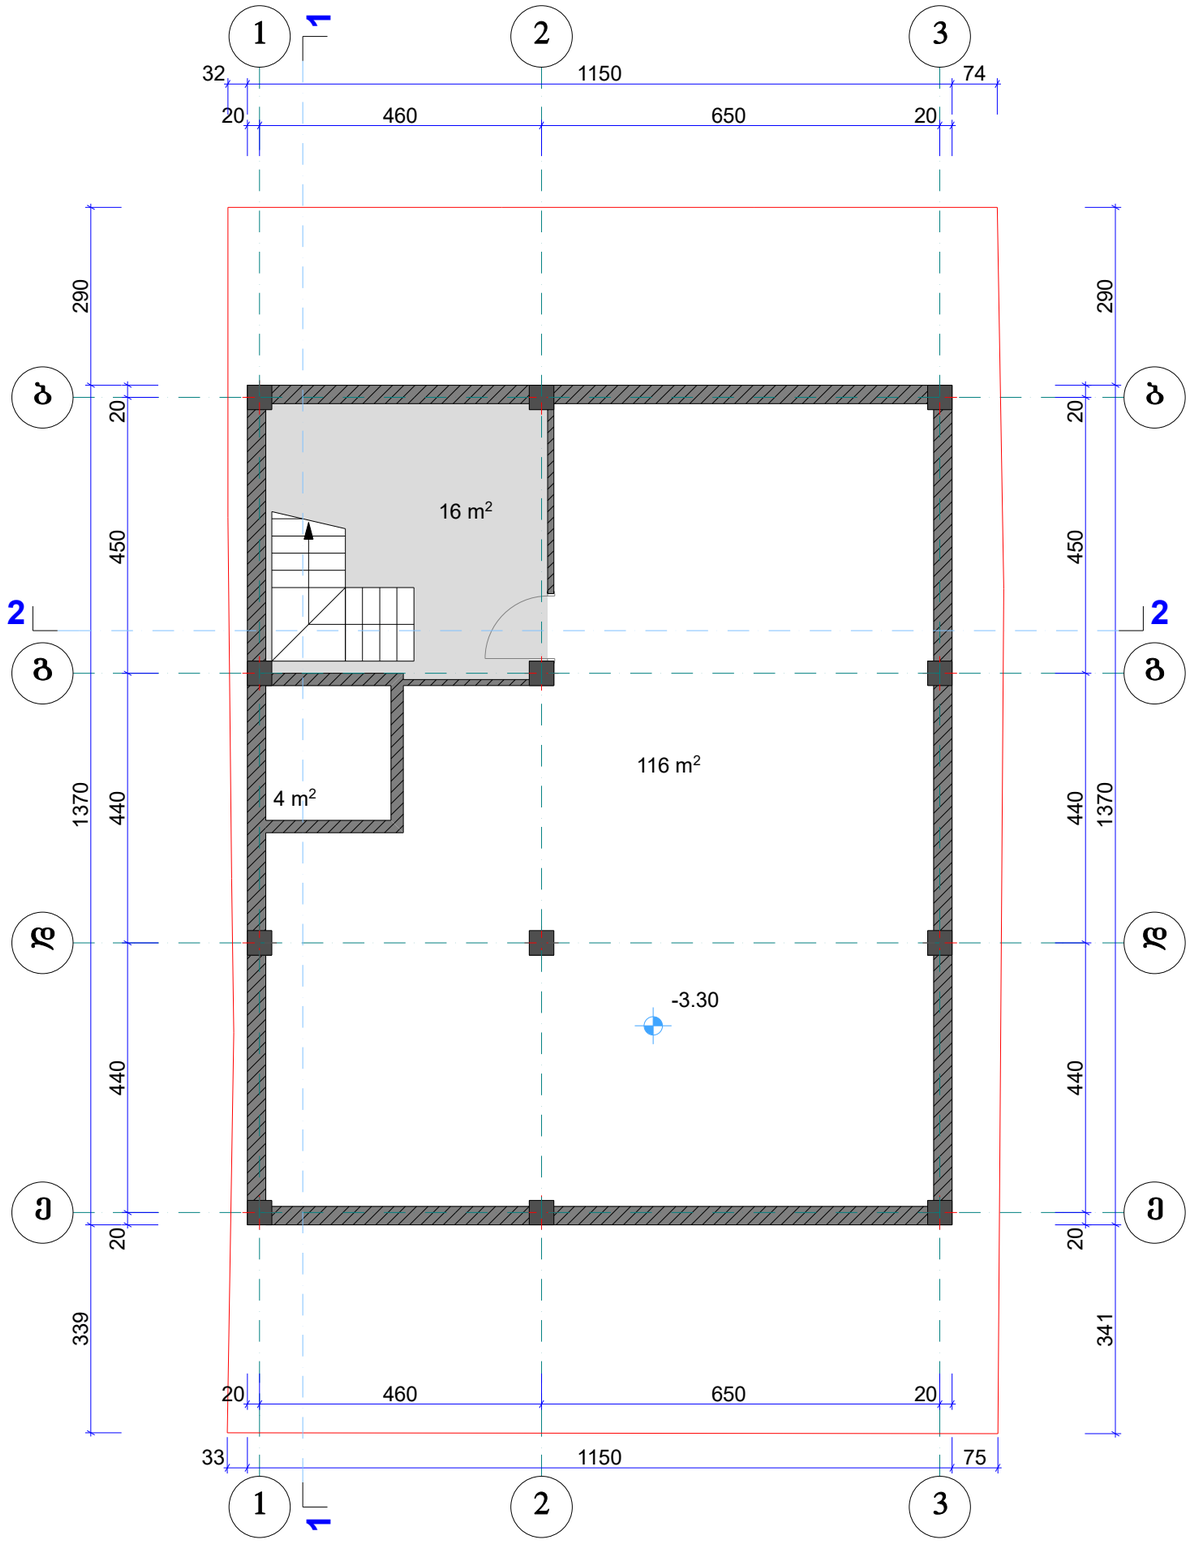


| | | | |
|---|---|---|---|
| KARKASI | | შ.პ.ს. კარკასი | |
| | ობიექტი | მრავალფუნქციური შენობის პროექტი<br>თბილისი. ი. ჭავჭავაძის გამზ. 6 | |
| დირექტორი | გ. მაჭარაშვილი | | სარდაფის გეგმა |
| პრ. მთ. არქიტექტორი | ლ. ჩხაიძე | | |
| შეასრულა | | | ფურც. A.09 |

2019

## I სართულის გეგმა კროკებით

1:100

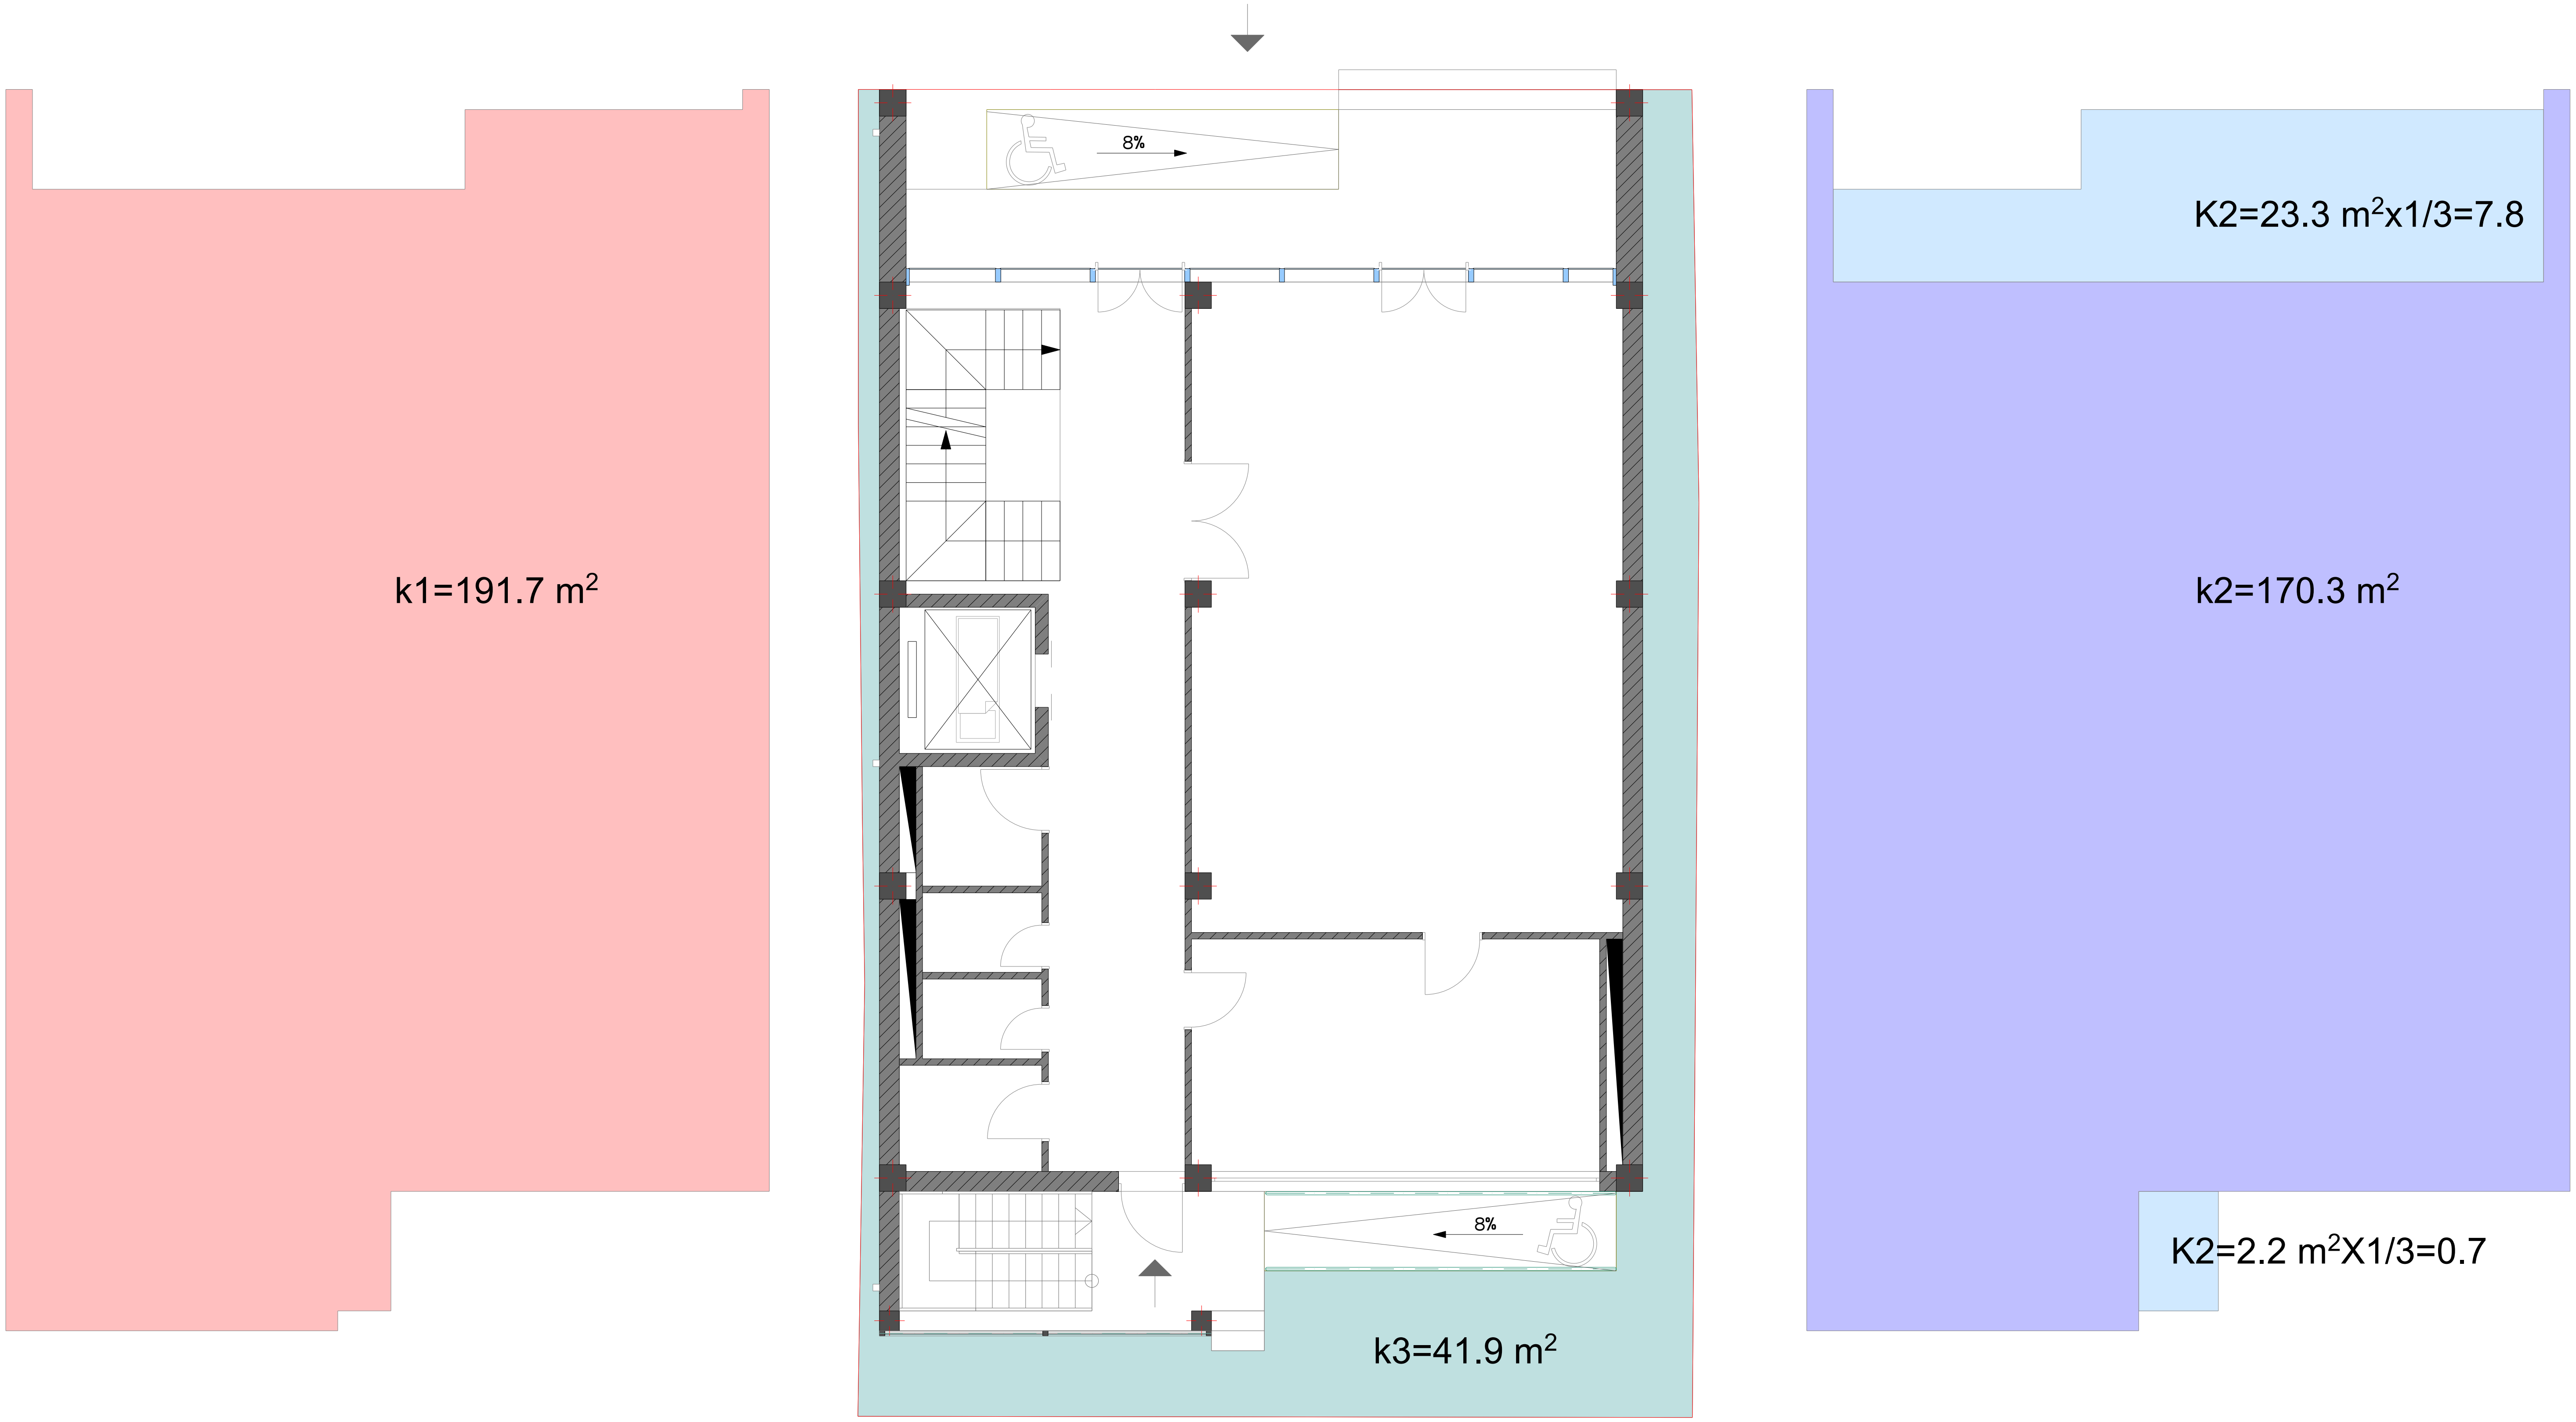


KARKASI

| | | | |
|---|---|---|---|
| შ.პ.ს. კარკასი | | | |
| ობიექტი | მრავალფუნქციური შენობის პროექტი<br>თბილისი. ი. ჭავჭავაძის გამზ. 6 | | |
| დირექტორი | გ. მაჭარაშვილი | | I სართულის გეგმა კროკებით |
| პრ. მთ. არქიტექტორი | ლ. ჩხაიძე | | |
| შეასრულა | | | ფურც. A.10 |

2019

# II სართულის გეგმა კროკებით

1:100



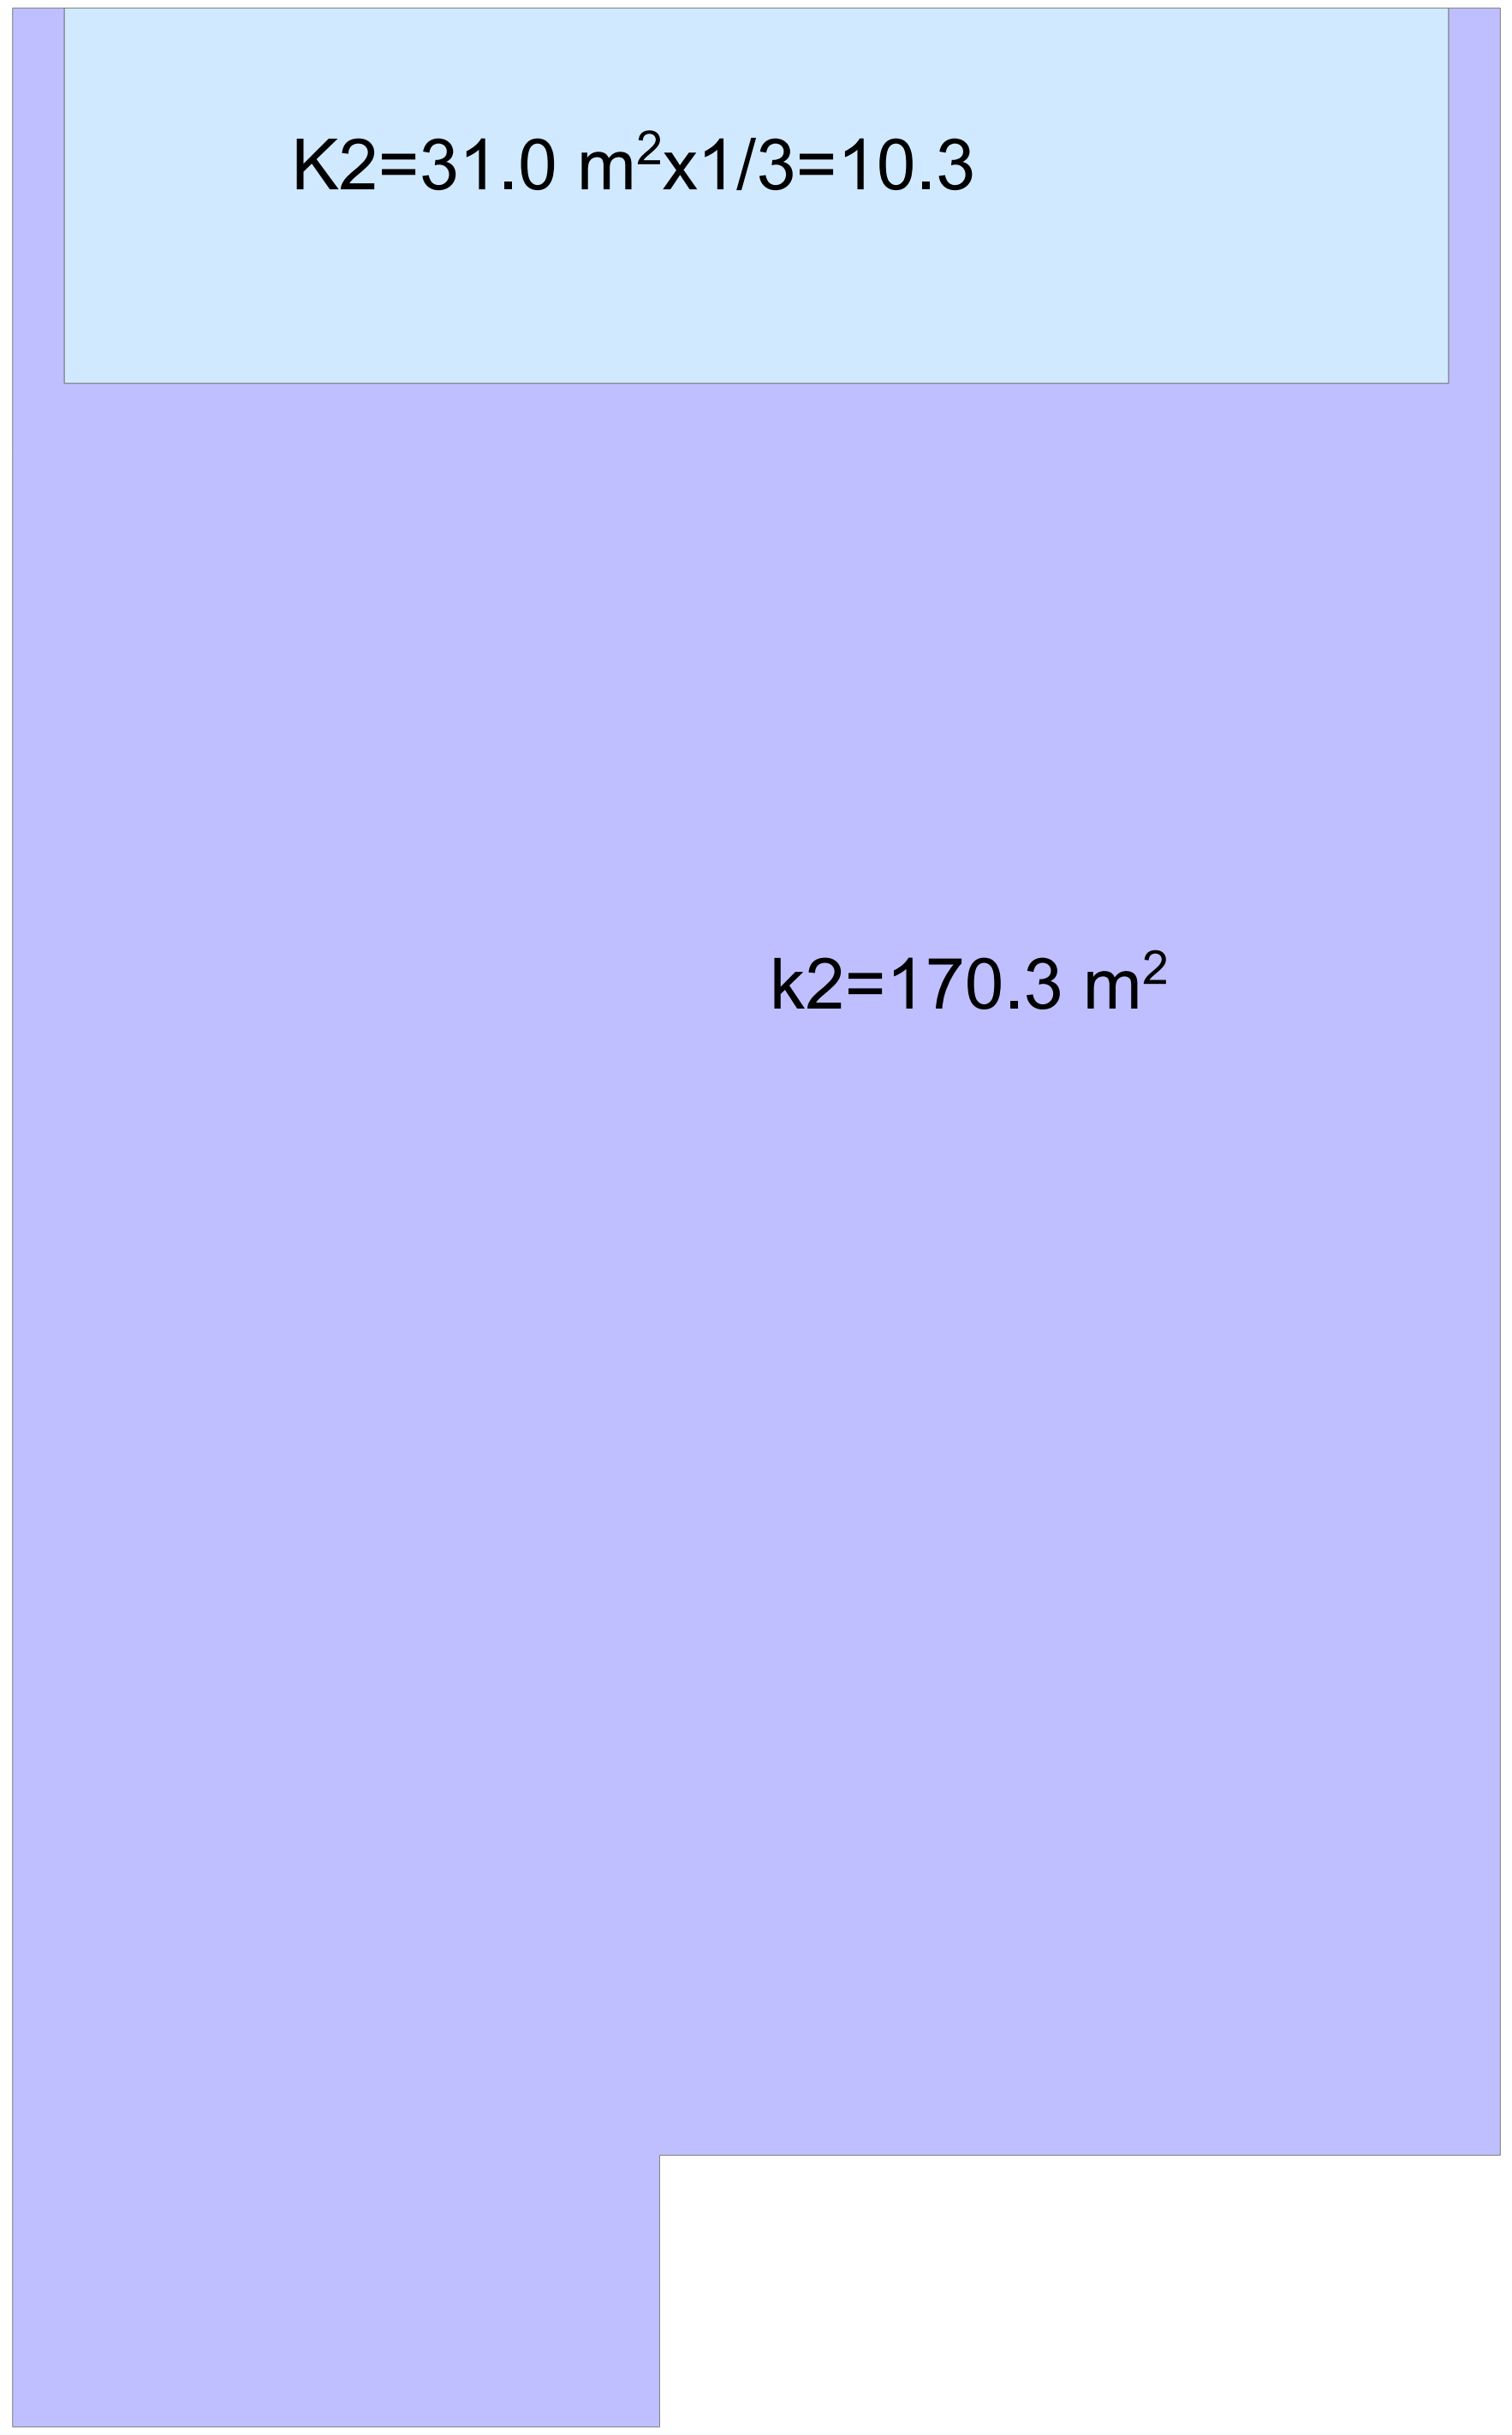


| | | | |
|---|---|---|---|
| KARKASI | შ.პ.ს. კარკასი | | |
| ობიექტი | მრავალფუნქციური შენობის პროექტი<br>თბილისი. ი. ჭავჭავაძის გამზ. 6 | | |
| დირექტორი | გ. მაჭარაშვილი | | II სართულის გეგმა კროკებით |
| პრ. მთ. არქიტექტორი | ლ. ჩხაიძე | | |
| შეასრულა | | | ფურც. A.11 2019 |

III სართულის გეგმა კროკებით 1:100

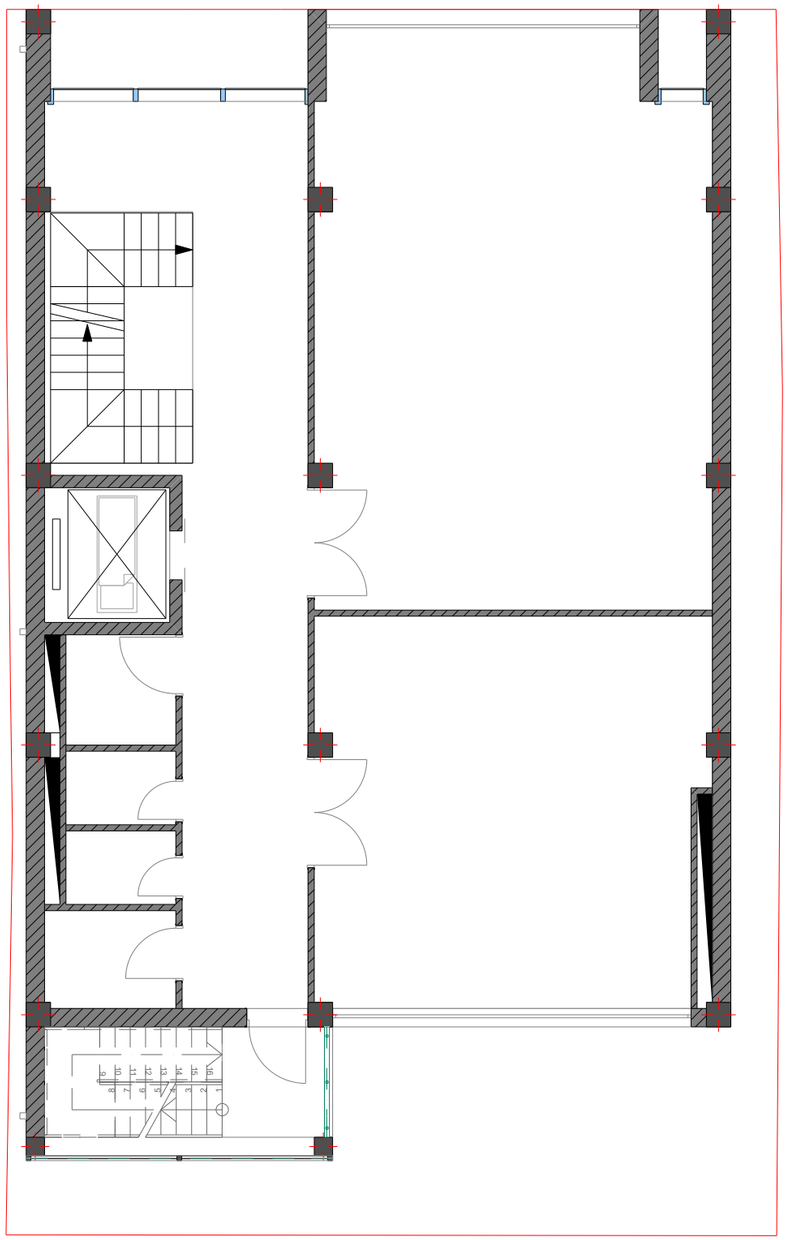

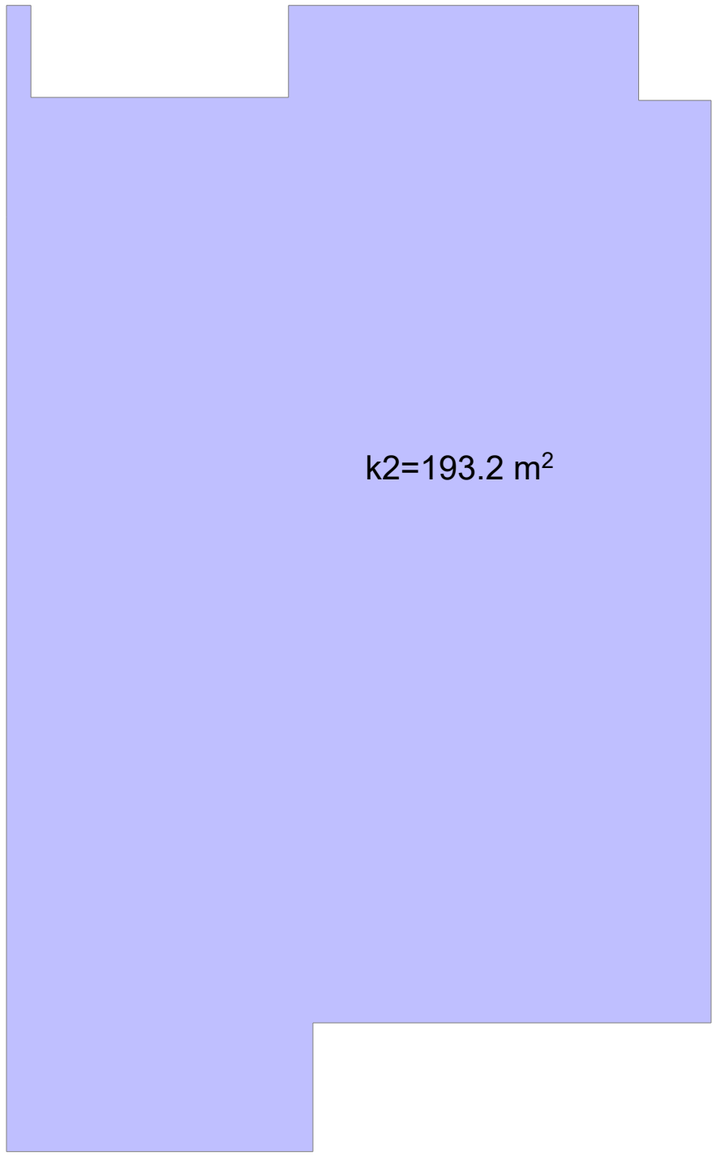


| | | | |
|---|---|---|---|
| KARKASI | | | შ.პ.ს. კარკასი |
| | ობიექტი | მრავალფუნქციური შენობის პროექტი<br>თბილისი. ი. ჭავჭავაძის გამზ. 6 | |
| | | | |
| დირექტორი | გ. მაჭარაშვილი | | III სართულის გეგმა კროკებით |
| პარ. მთ. არქიტექტორი | ლ. ჩხაიძე | | |
| შეასრულა | | | ფურც. A.12 2019 |

# IV სართულის გეგმა კროკებით

1:100

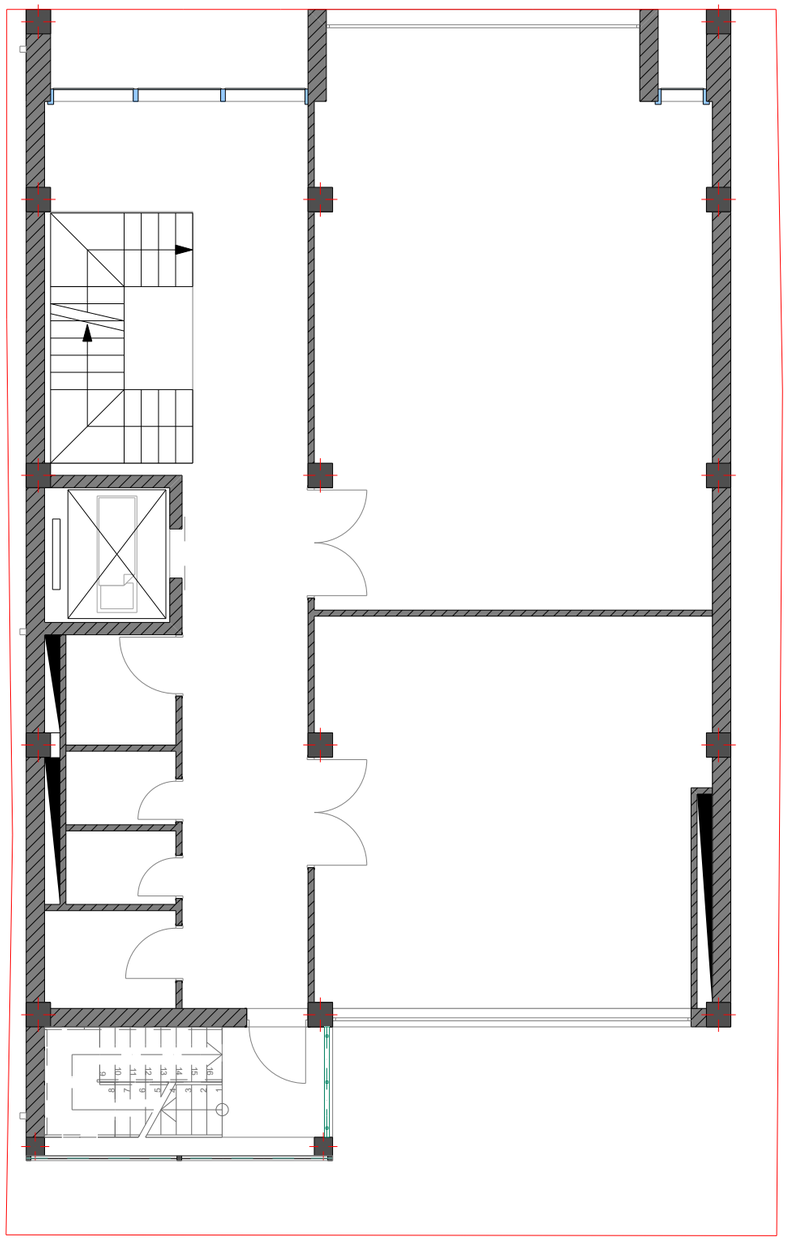

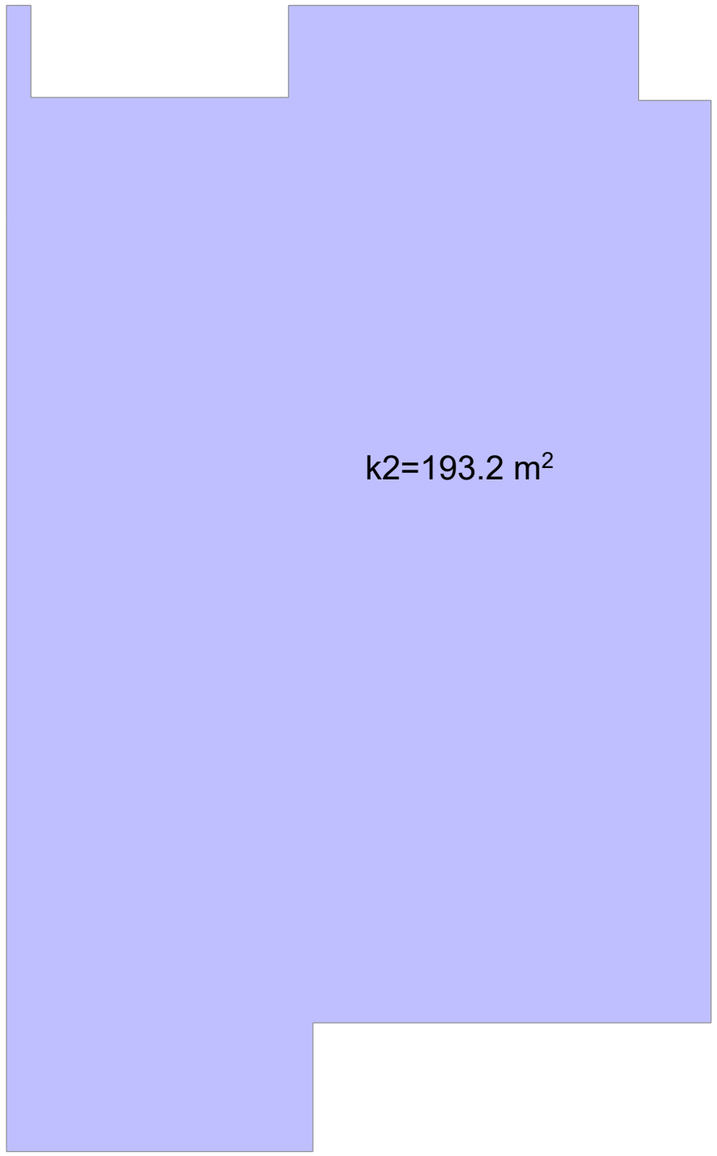


| | | | |
|---|---|---|---|
| KARKASI | | | შ.პ.ს. კარკასი |
| | ობიექტი | მრავალფუნქციური შენობის პროექტი<br>თბილისი. ი. ჭავჭავაძის გამზ. 6 | |
| | | | |
| დირექტორი | გ. მაჭარაშვილი | | IV სართულის გეგმა კროკებით |
| პარ. მთ. არქიტექტორი | ლ. ჩხაიძე | | |
| შეასრულა | | | ფურც. A.13 |

2019

# V სართულის გეგმა კროკებით

1:100

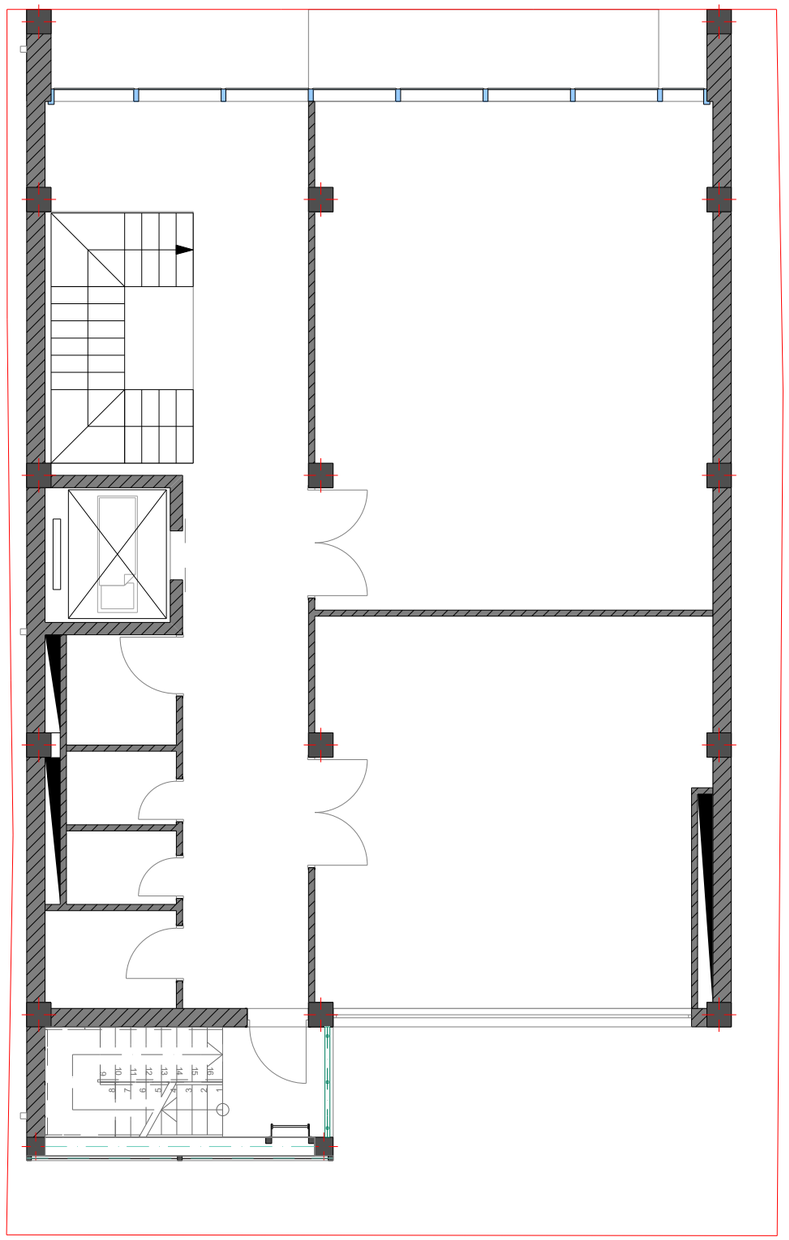

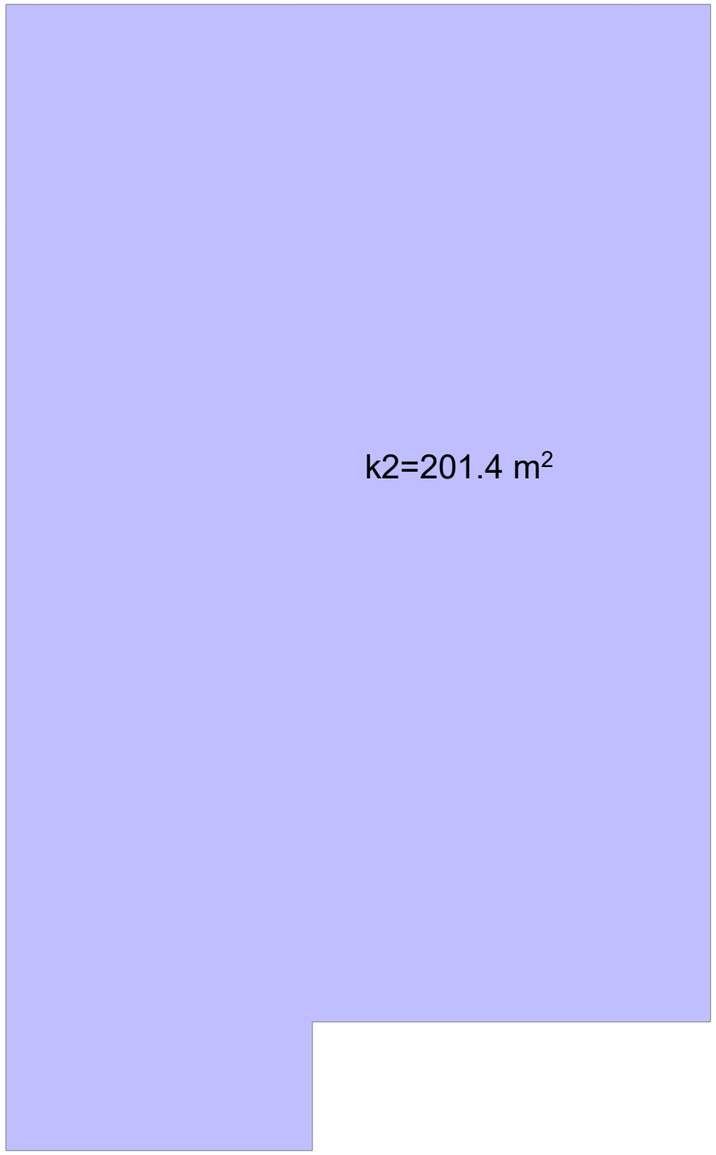


| | | | |
|---|---|---|---|
| KARKASI | შ.პ.ს. კარკასი | | |
| ობიექტი | მრავალფუნქციური შენობის პროექტი<br>თბილისი. ი. ჭავჭავაძის გამზ. 6 | | |
| დირექტორი | გ. მაჭარაშვილი | | V სართულის გეგმა კროკებით |
| პრ. მთ. არქიტექტორი | ლ. ჩხაიძე | | |
| შეასრულა | | | ფურც. A.14 |

2019