


მრავალფუნქციური შენობის პროექტი

თბილისი. ი. ჭავჭავაძის გამზ. 6

არქიტექტურული პროექტი

ფასადი ღერ-ში 3-1 ჭავჭავაძის გამზ. მხრიდან

1:100

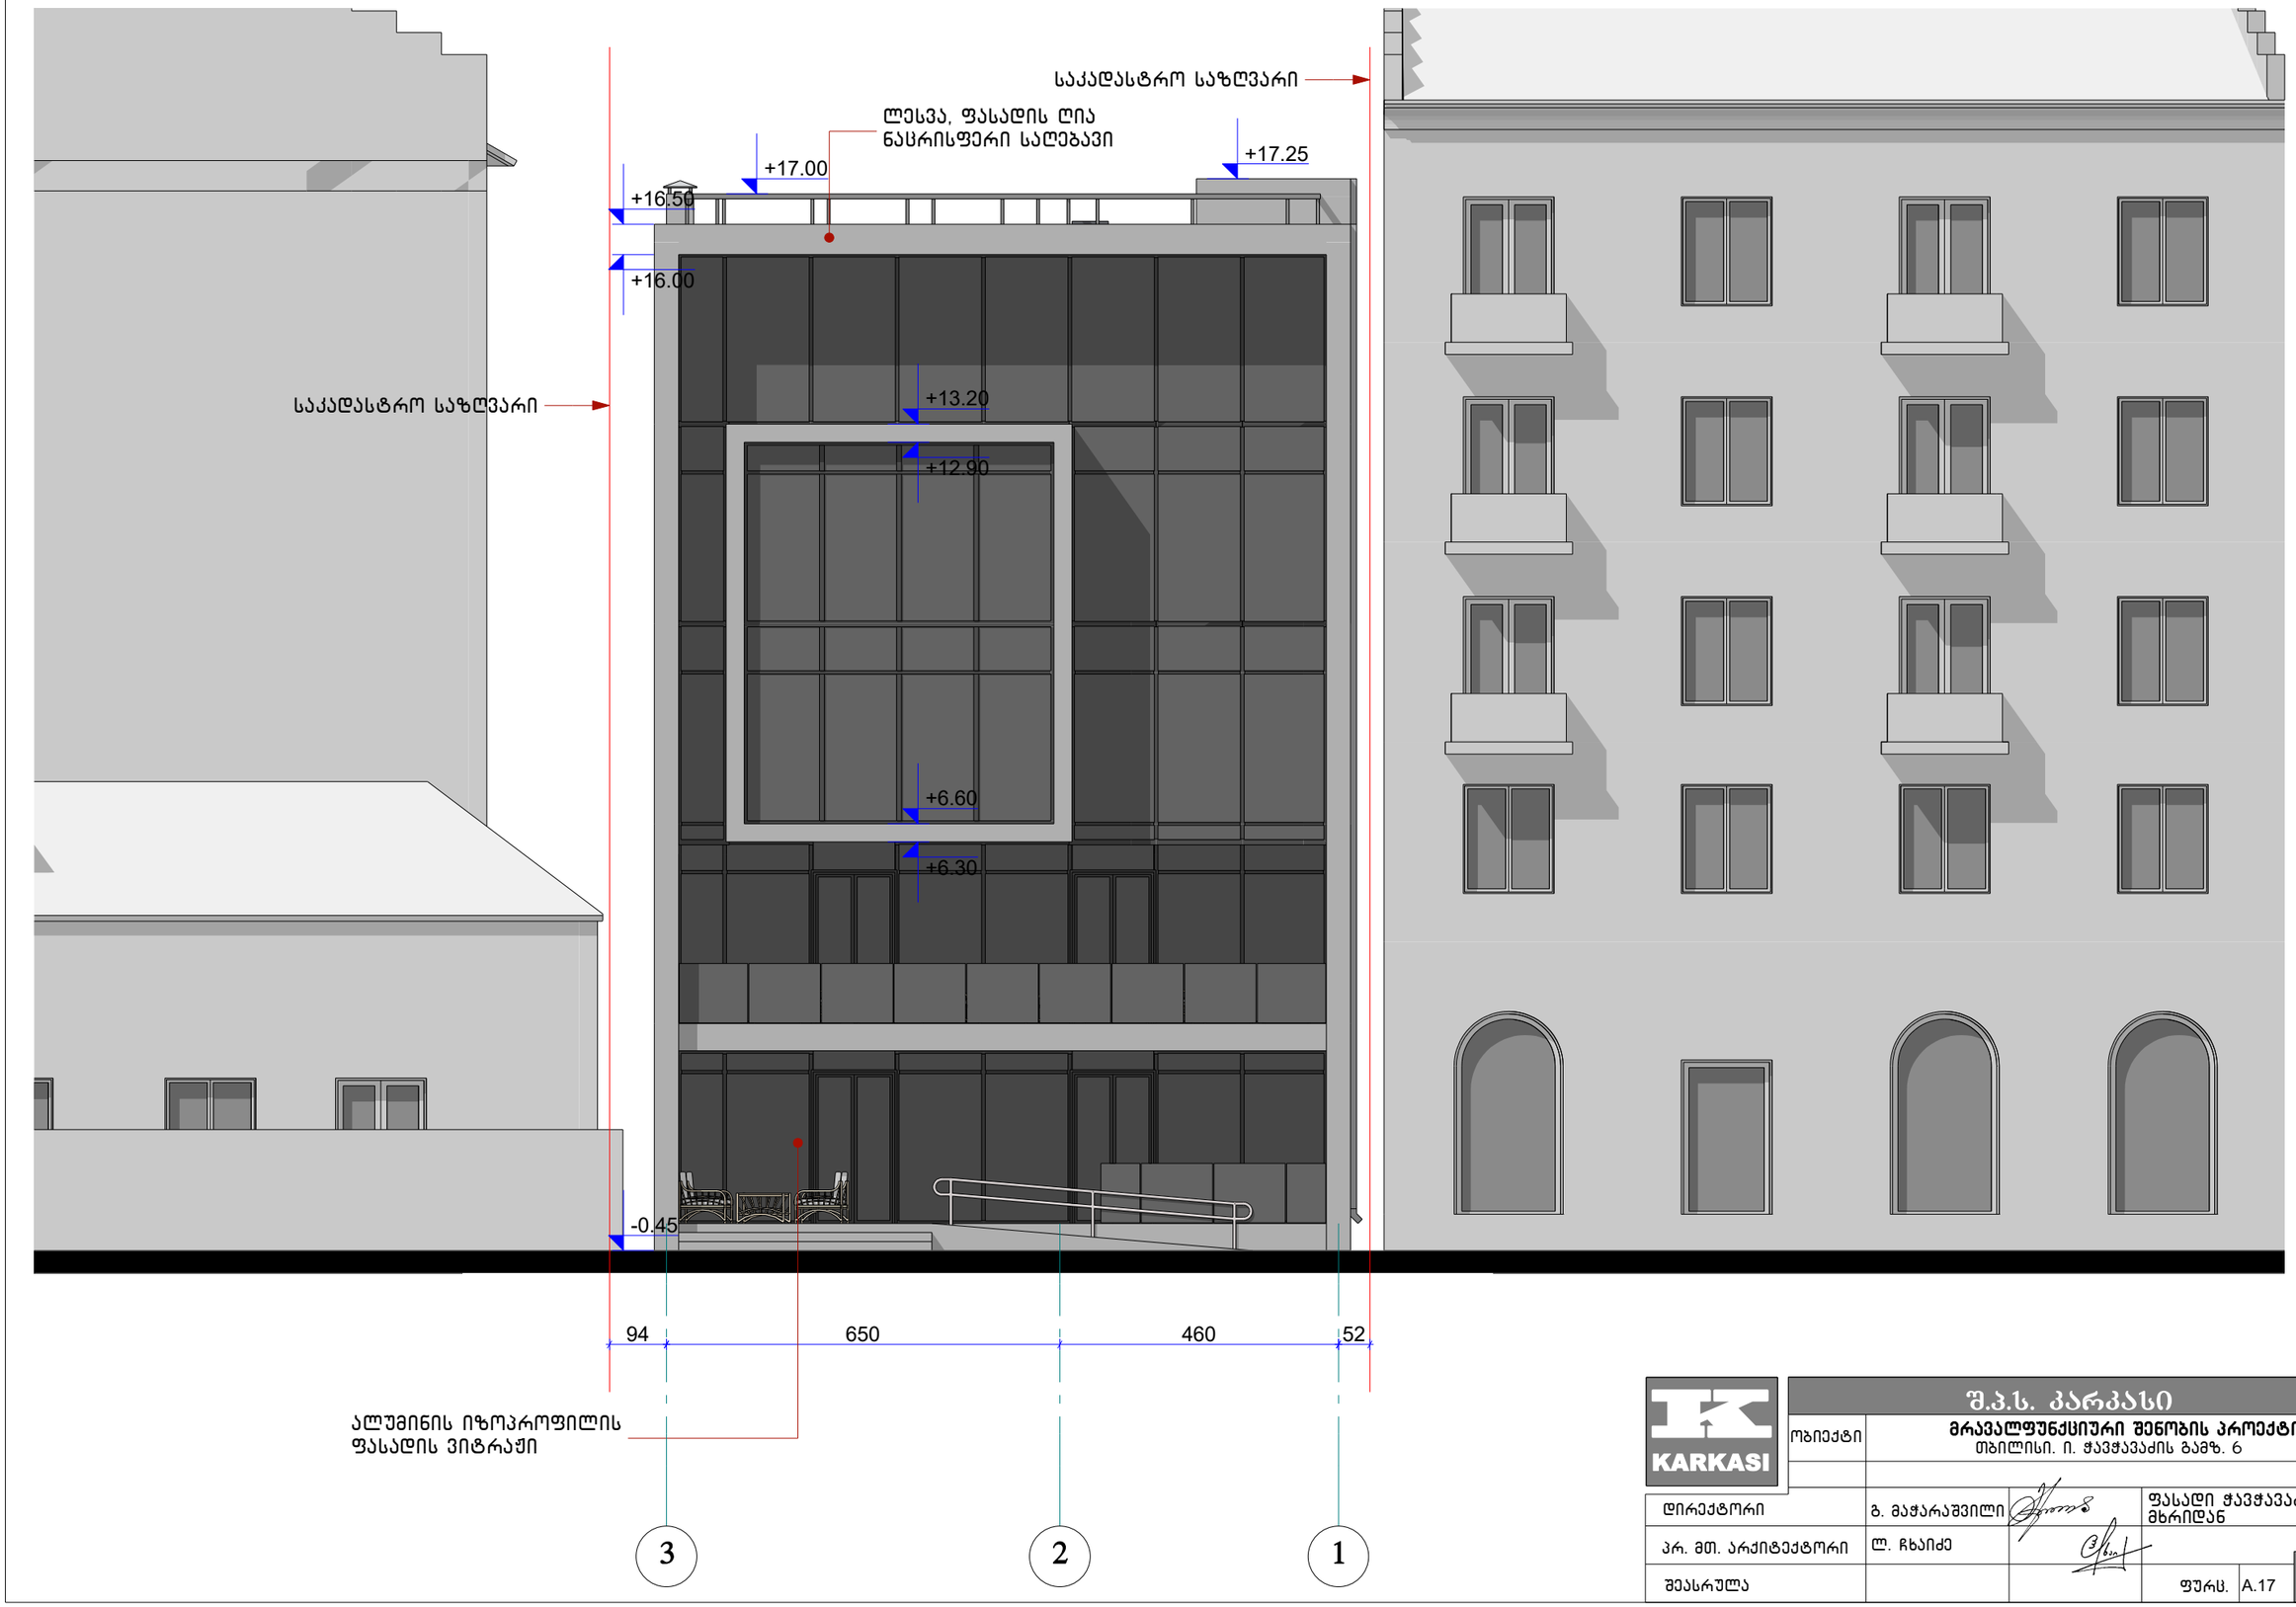


KARKASI		შ.პ.ს. კარკასი	
	ობიექტი	მრავალფუნქციური შენობის პროექტი თბილისი. ი. ჭავჭავაძის გამზ. 6	
დირექტორი	გ. მაჭარაშვილი		ფასადი ჭავჭავაძის გამზ. მხრიდან
პრ. მთ. არქიტექტორი	ლ. ჩხაიძე		
შესრულა			ფურც. A.17

2019

ფასადი ღერძი 1-3

1:100

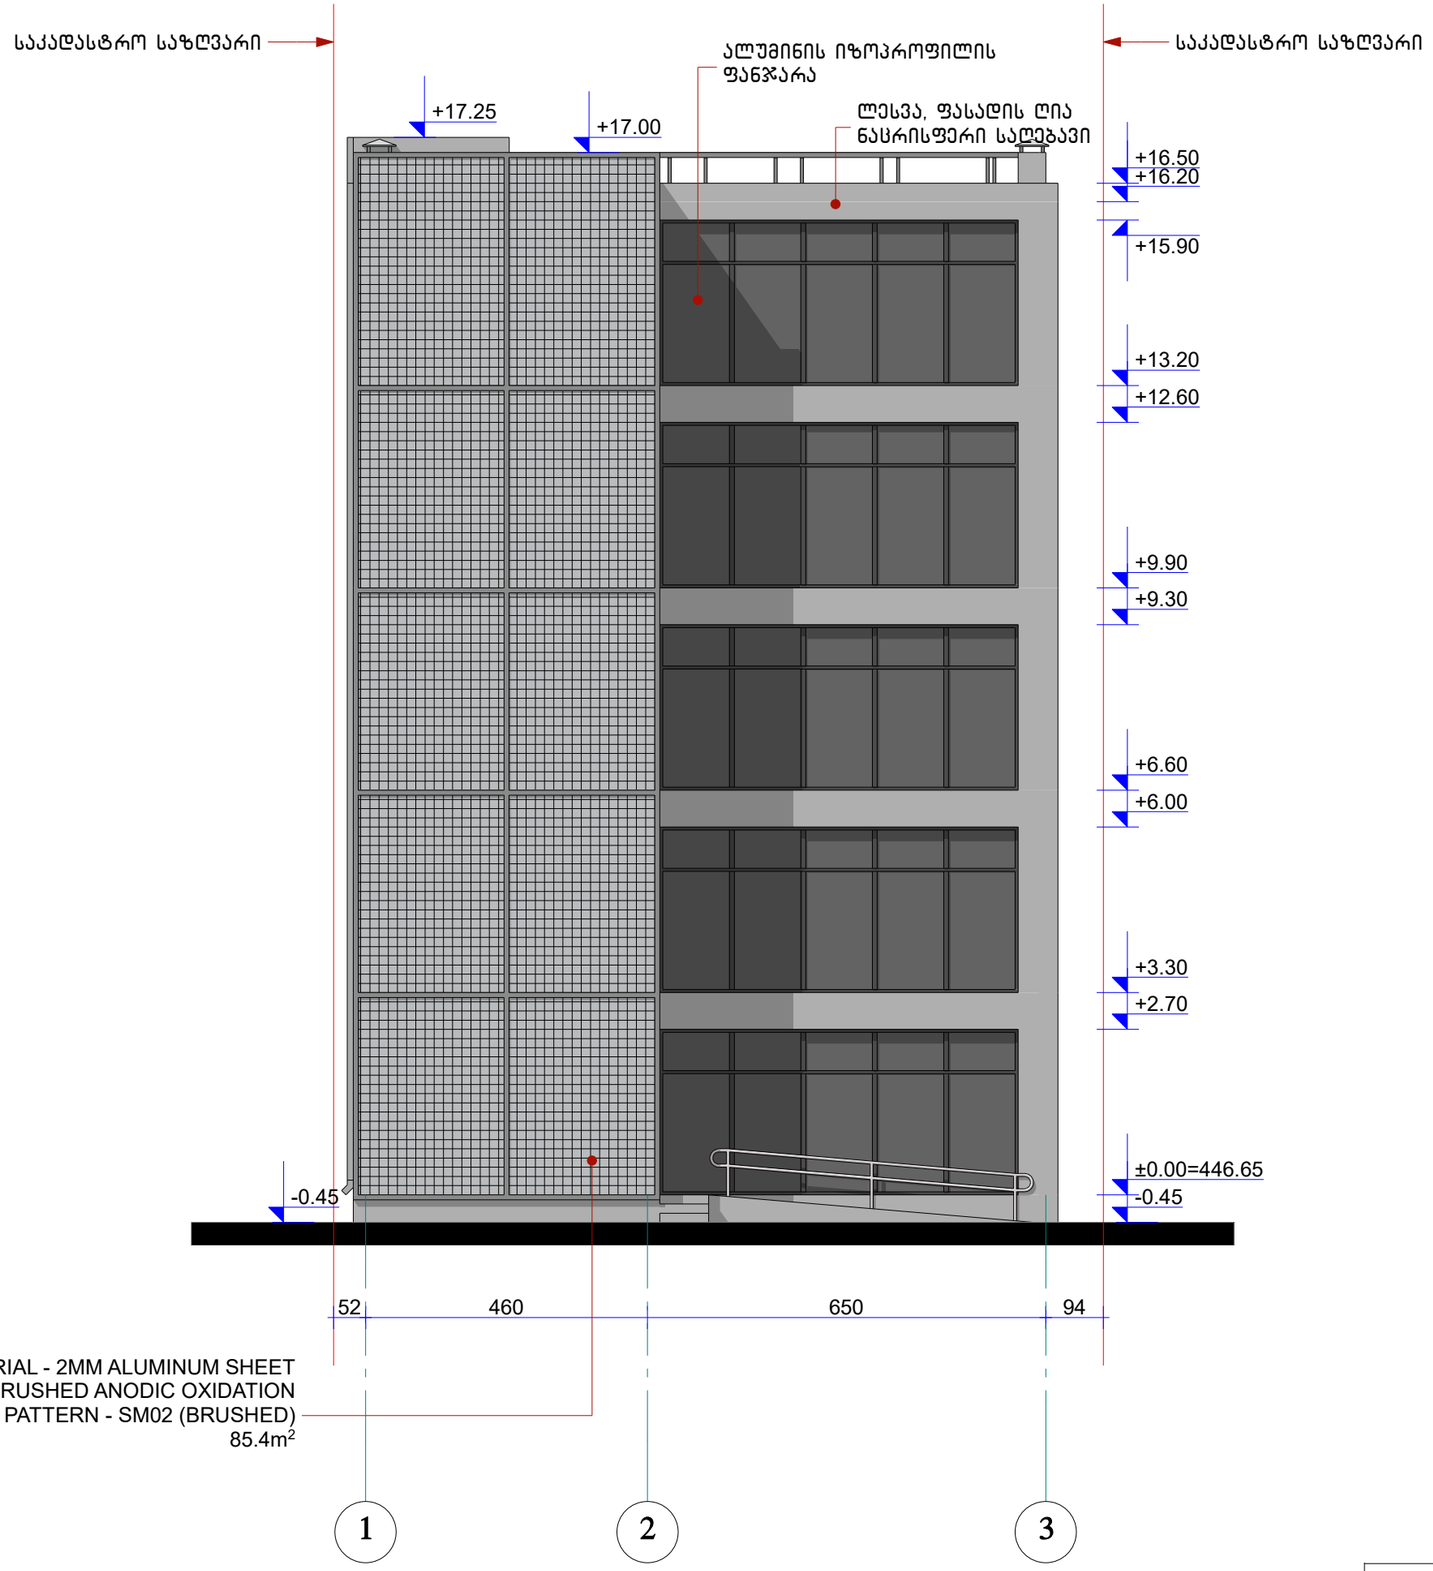


1. MATERIAL - 2MM ALUMINUM SHEET
2. COATING - BRUSHED ANODIC OXIDATION
3. COLOR CODE + PATTERN - SM02 (BRUSHED)

85.4m²

შ.პ.ს. კარკასი			
ობიექტი	მრავალფუნქციური შენობის პროექტი თბილისი. ი. ჭავჭავაძის გამზ. 6		
	გ. მაჭარაშვილი		ფასადი ღერძი 1-3
ტორი	ლ. ჩხაიძე		
შესრულა			ფურც. A.18

2019

ფასადი ღერძი-ში ზ-ა 1:100

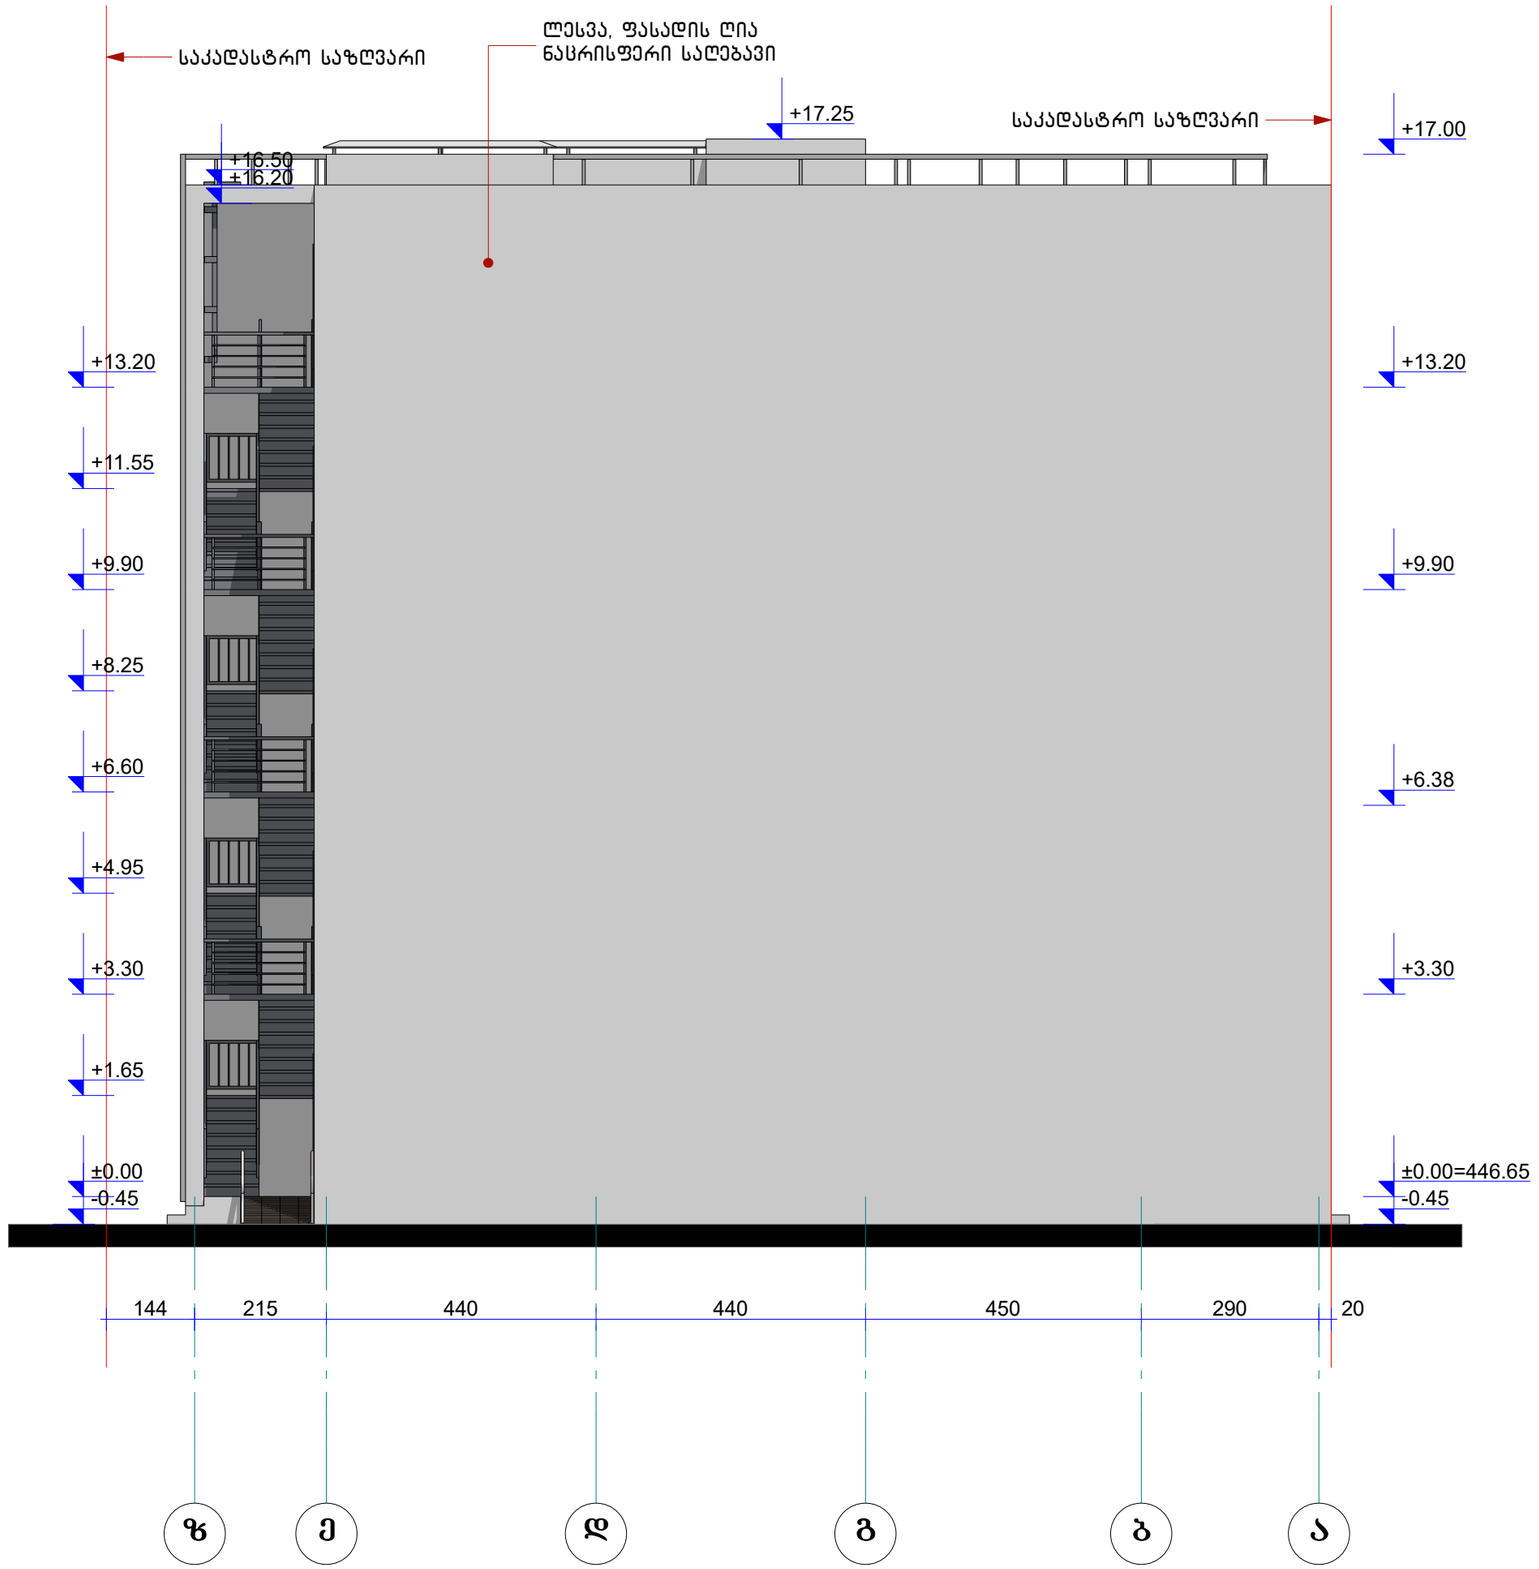

გარე კედლების მოპირკეთების უწყისი	
მასალა	ფართობი მ2
ლესვა, ფასადის საღებავი	1512.9

KARKASI	შ.პ.ს. კარკასი		
ობიექტი	მრავალფუნქციური შენობის პროექტი თბილისი. ი. ჭავჭავაძის გამზ. 6		
დირექტორი	გ. მაჭარაშვილი		ფასადი ღერძი-ში ზ-ა
პრ. მთ. არქიტექტორი	ლ. ჩხაიძე		
შეასრულა		ფურც. A.19	2019

ფასადი ღერ-ში ა-ზ

1:100



KARKASI	შ.პ.ს. კარკასი		
	ობიექტი	მრავალფუნქციური შენობის პროექტი თბილისი. ი. ჭავჭავაძის გამზ. 6	
დირექტორი	გ. მაჭარაშვილი		ფასადი ღერ-ში ა-ზ
პრ. მთ. არქიტექტორი	ლ. ჩხაიძე		
შეასრულა			ფურც. A.20

2019