

სიმაღლის განსაზღვრის სქემა (გენგეგმა)

1:200

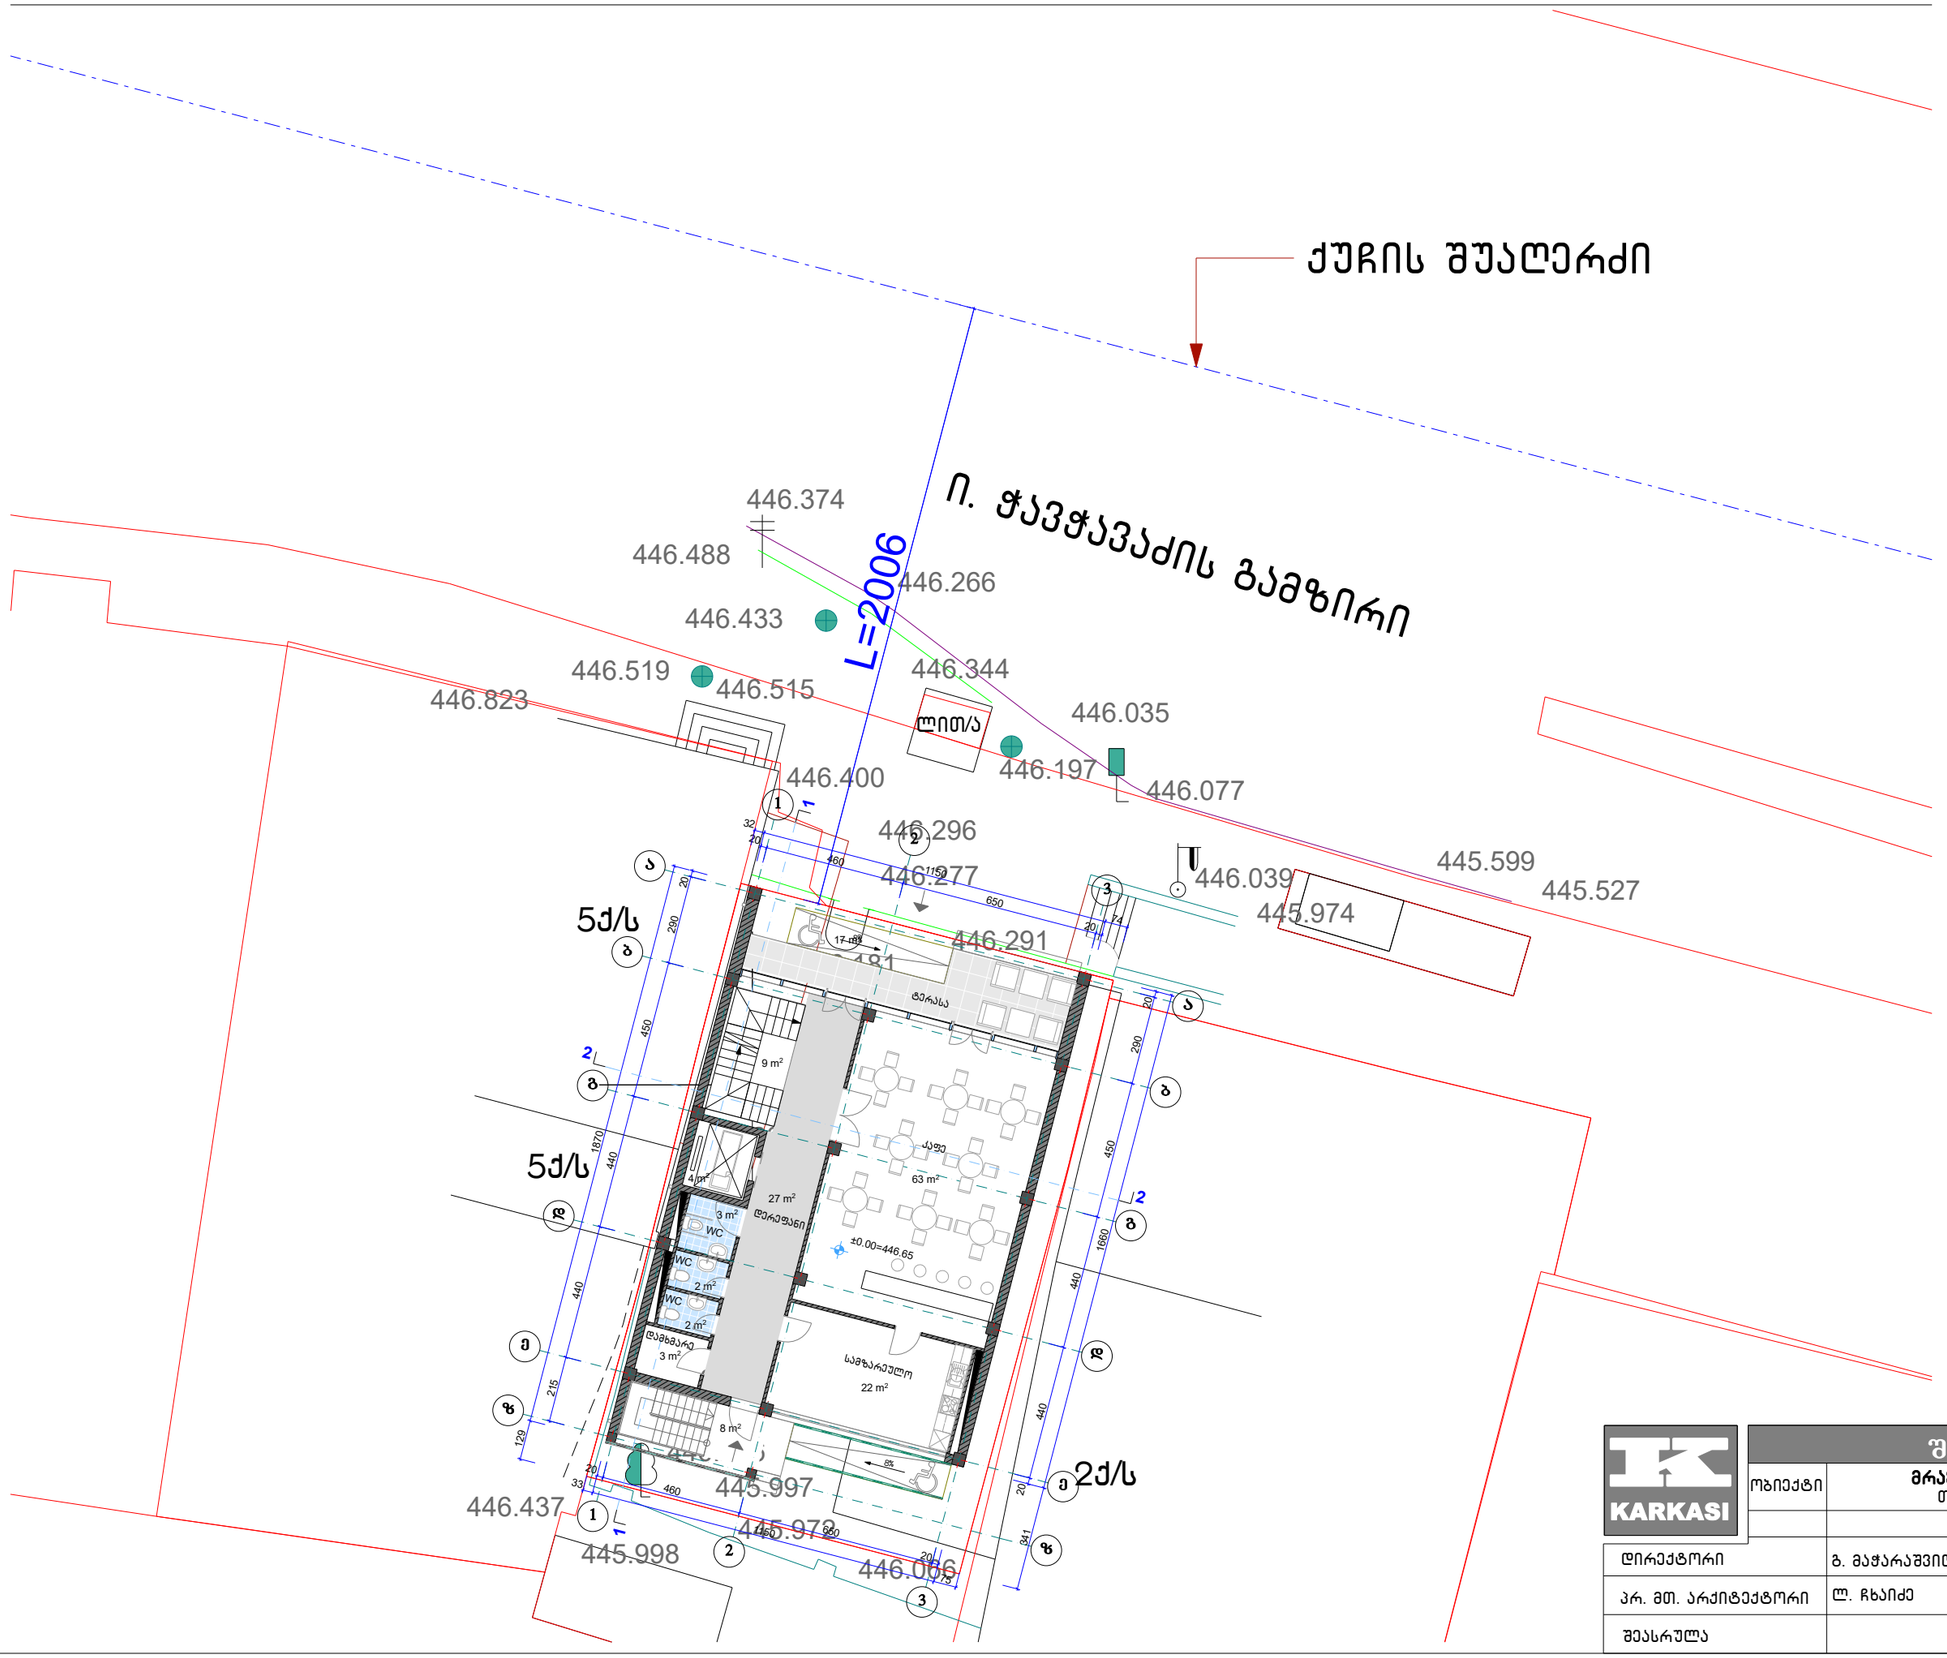

KARKASI	შ.პ.ს. კარკასი		
ობიექტი	მრავალფუნქციური შენობის პროექტი თბილისი. ი. ჭავჭავაძის გამზ. 6		
დირექტორი	გ. მაჭარაშვილი		სიმაღლის განსაზღვრის სქემა
პრ. მთ. არქიტექტორი	ლ. ჩხაიძე		
შეასრულა			ფურც. A.21
			2019

სიმაღლის განსაზღვრის სქემა ი. ჭავჭავაძეს გამზ. მხრიდან 1:200

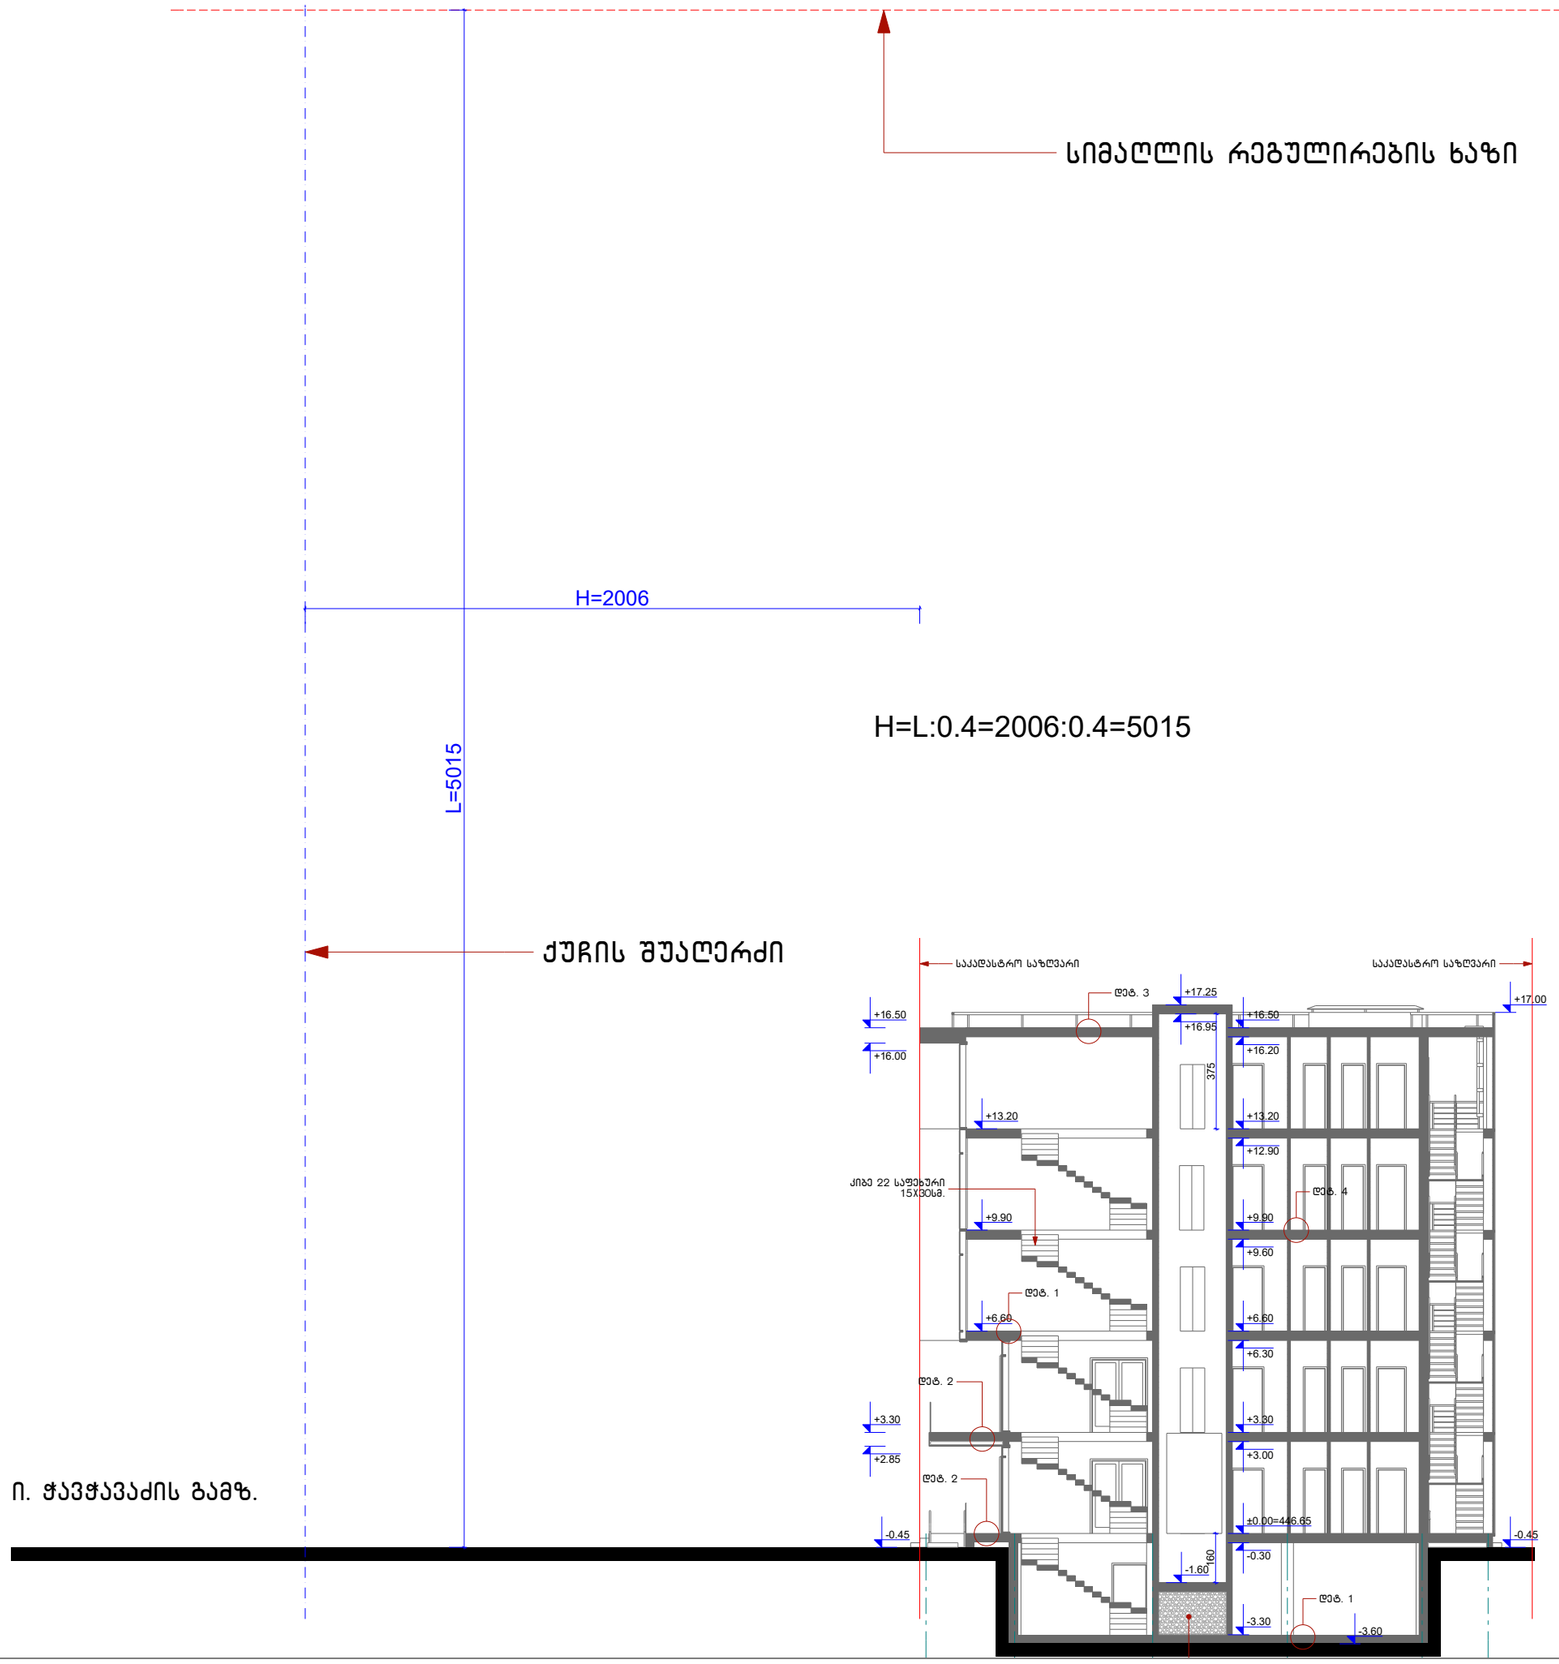

KARKASI	შ.პ.ს. კარკასი		
ობიექტი	მრავალფუნქციური შენობის პროექტი თბილისი. ი. ჭავჭავაძის გამზ. 6		
დირექტორი	გ. მაჭარაშვილი		სიმაღლის განსაზღვრის სქემა
პრ. მთ. არქიტექტორი	ლ. ჩხაიძე		
შეასრულა		ფურც. A.22	2019