გეგმა 0.00 ნიშნულზე

მასშ. 1:100

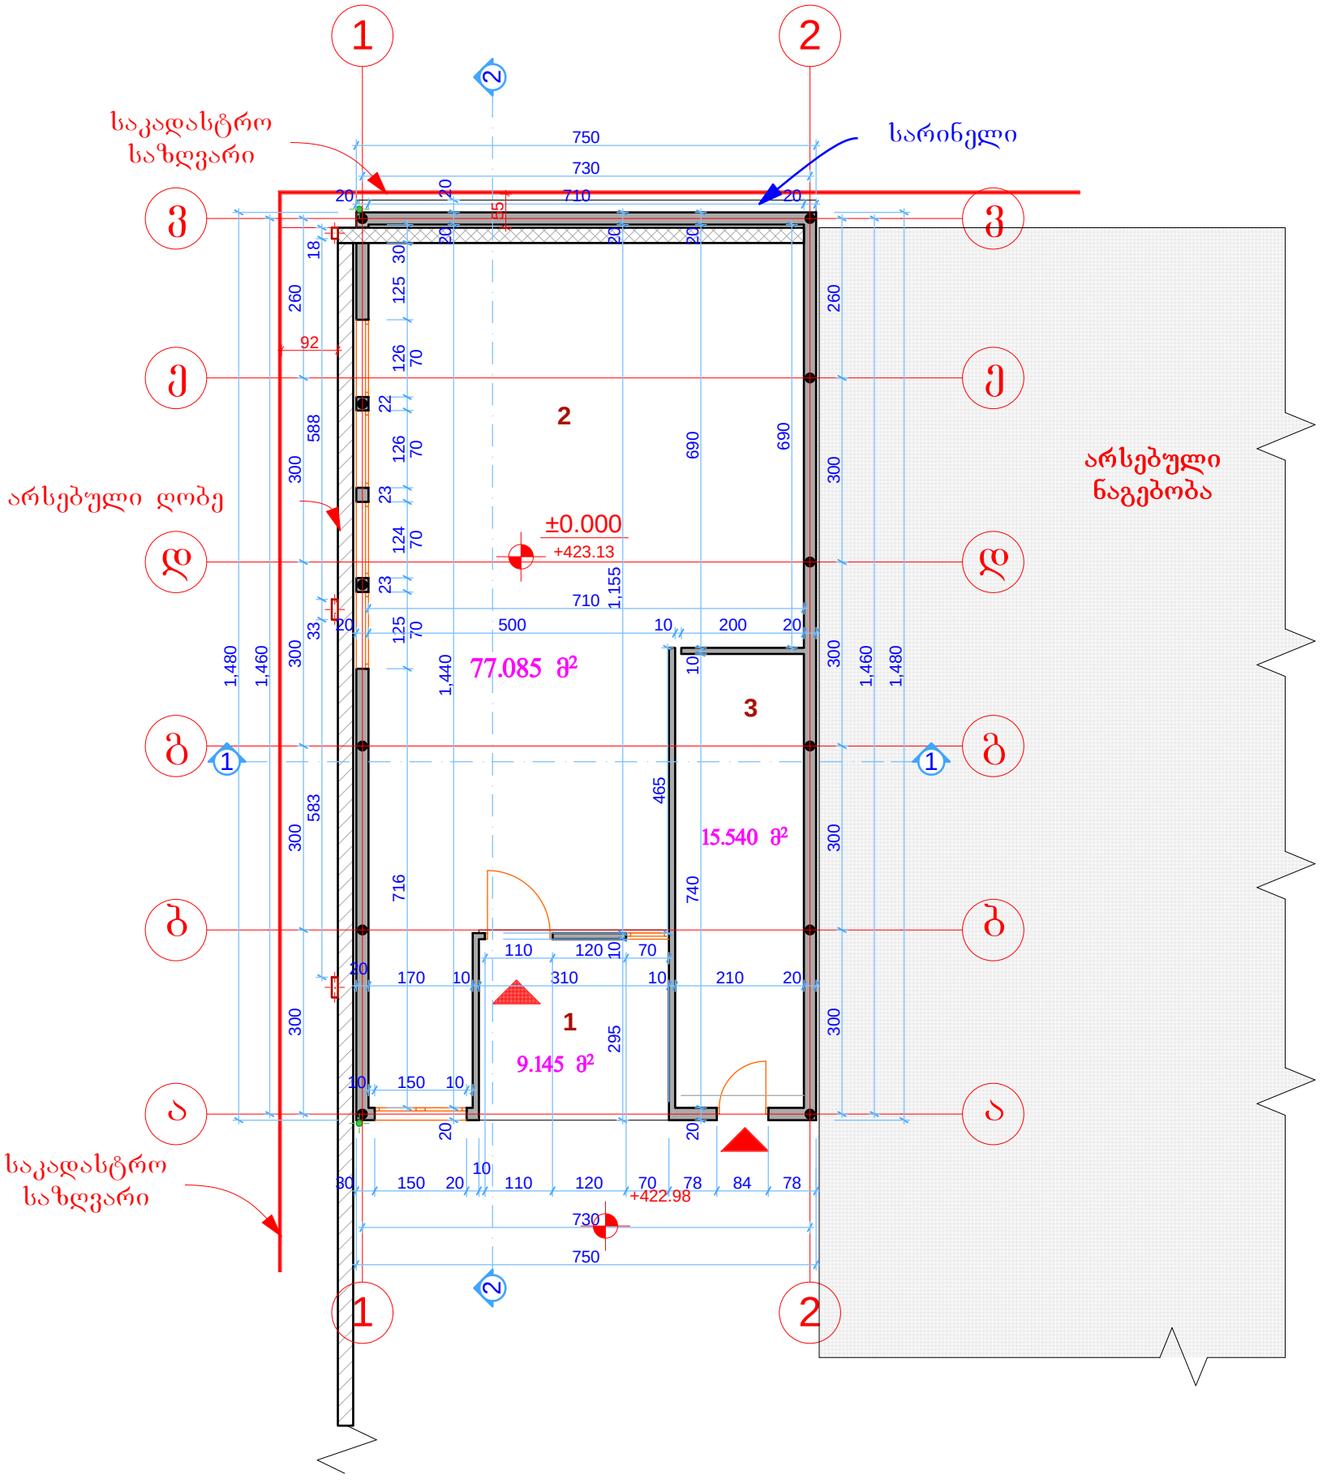

ექსპლიკაცია

1.ღია ტამბური	9.92 მ²
2.სახელოსნო	76.59 მ²
3.საწყობი	14.80 მ²
მთლიანი ფართი	101.21 მ²
მოშენების ფართი	111.00 მ²

A-3	პროექტის №		დამკვეთი CLIENT	შპს საქმიანი სახლი	პროექტი/ მისამართი PROJECT	ქ. თბილისი, ჩაჩავას ქ. 2-4-6-8-10	
თანამდებობა	გვარი	ხელმოწერა	ნახაზი DRWG.		თარიღი	19.07.12	
დირექტორი	ზ.ჯაჯანაძე				პროექტირება		
მთ.არქიტექტორი	დ.ფაშალიშვილი				№	პორვან. REV.	თარიღი DATE
ავტორი	შპს უნი ჯგუფი				1	X	
კონსტრუქტორი					2		
დაამუშავა	მ.თავართქილაძე				3		
შეამოწმა					მასშტაბი SCALE	სტადია STAGE	ინდექსი / ფურც.
							ა-

ზ.ს.ს. "უნი-ჯგუფი"
ქ. თბილისი ხევსურეთის ქ. 17
ტელ:374742 მობ: 897 435373
ტელ/ფაქსი: 374782
www.unig.ge
E mail: info@unig.ge

გადახურვის გეგმა +2.85 ნიშნულზე

მასშ. 1:100

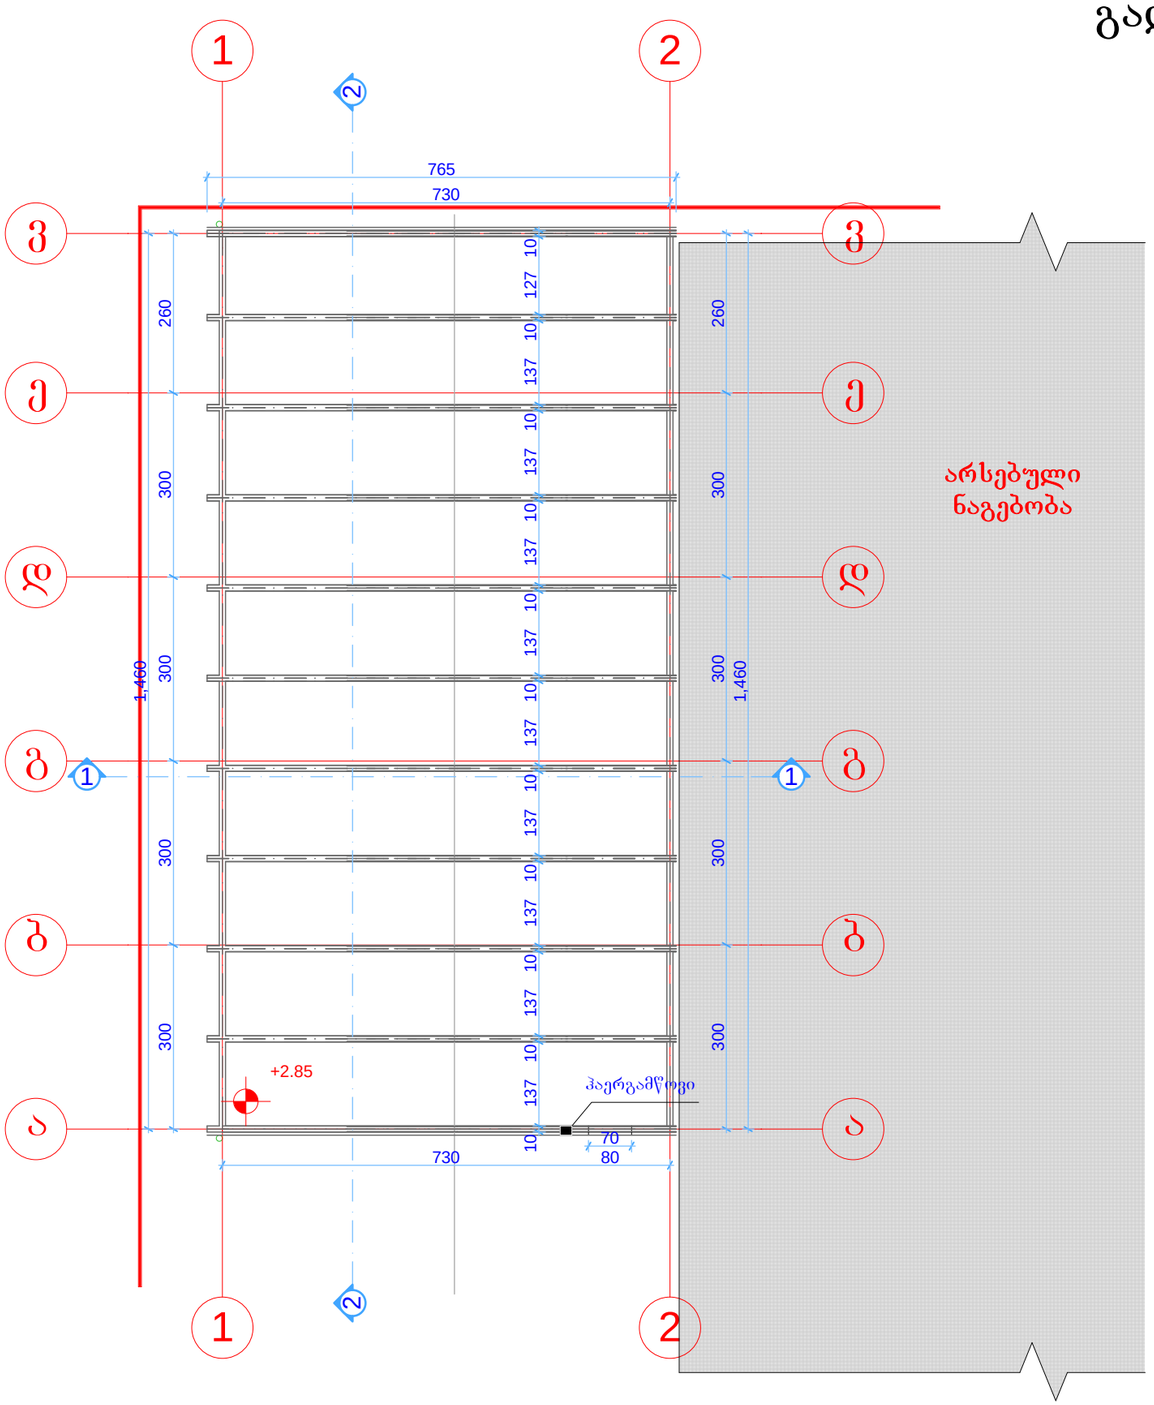

A-3	პროექტის №	დამკვეთი CLIENT	შპს საძმიანი სახლი	პროექტი/ მისამართი PROJECT	ქ. თბილისი, ჩაჩავას ქ. 2-4-6-8-10		
თანამდებობა		გვარი	ხელმოწერა	ნახაზი DRWG.	თარიღი	19.07.12	
დირექტორი		ზ.ჯაჯანაძე			პორექტირება		
მთ.არქიტექტორი		დ.ფაშალიშვილი			№	პორჯან. REV.	თარიღი DATE
ავტორი		შპს უნი ჯგუფი			1	X	
პონსტრუქტორი					2		
დაამუშავა		მ.თავართქილაძე		შპს უნი ჯგუფი ქ. თბილისი ხვიჩია ქ. 17 ტელ:374742 მობ: 897 435373 ტელეფაქსი: 374782 www.unig.ge E mail: info@unig.ge	3		
შეამოწმა					მასშტაბი SCALE	სტადია STAGE	ინდექსი / ფურც.
							ა-

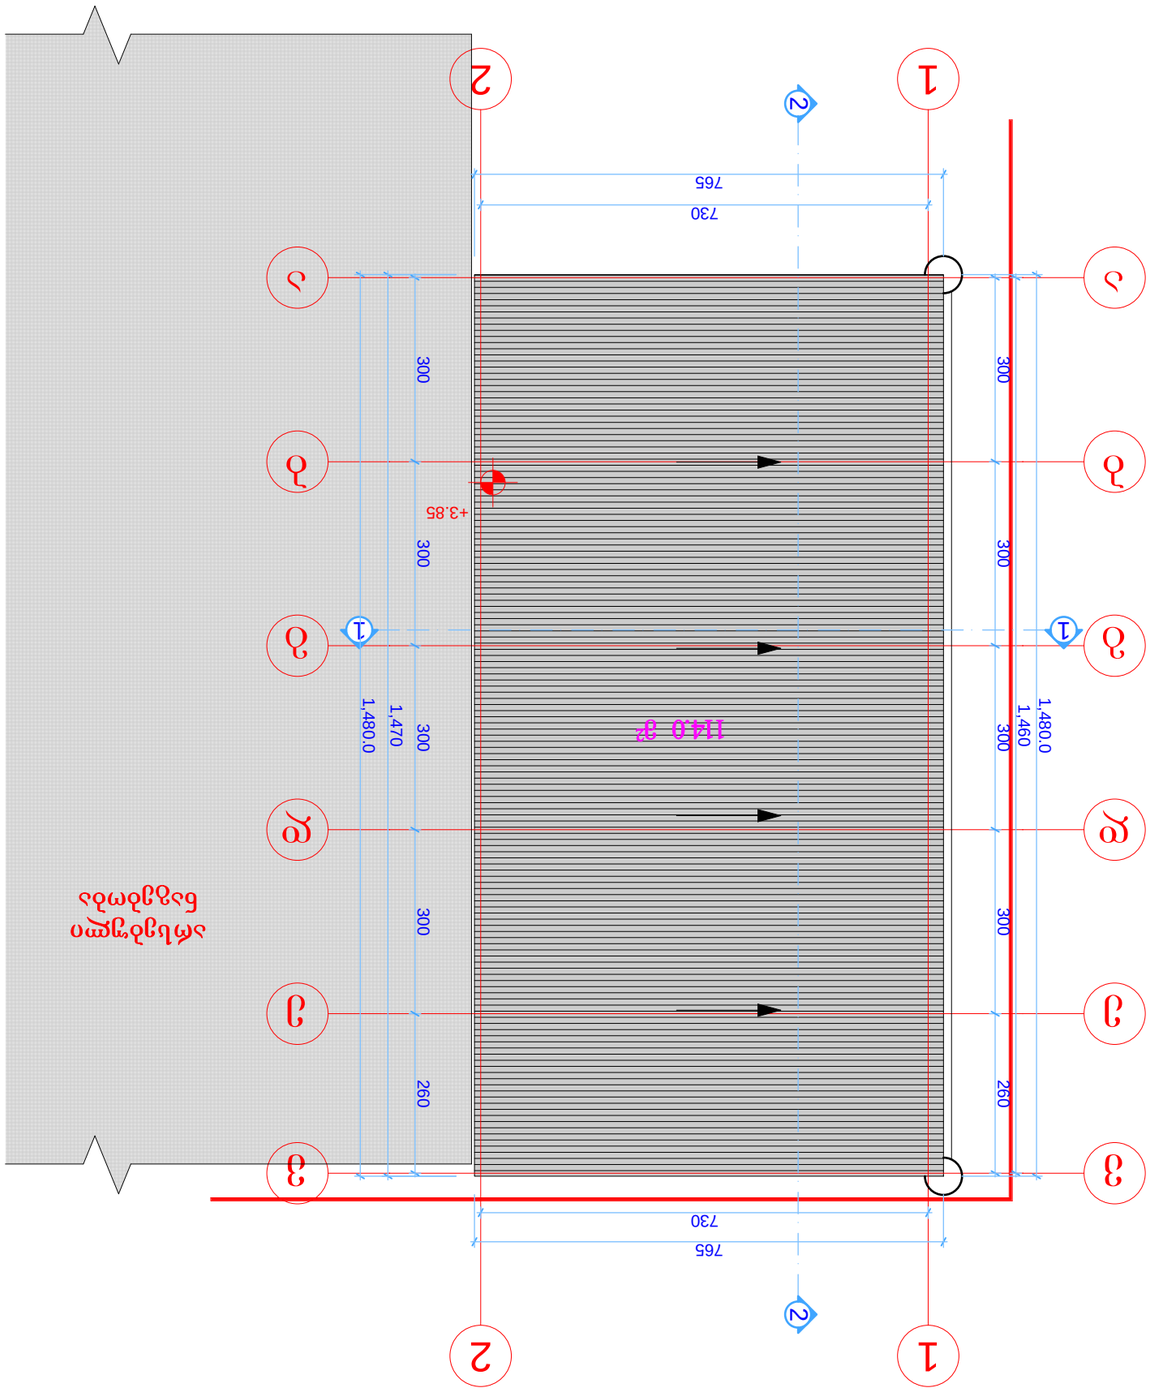

ავტორი

დაამუშავა

მთ.არქიტექტორი

დირექტორი

კონსტრუქტორი

შეამოწმა

ზ.კაპანაძე

სტადია ინდექსი ფურც.

a-

მასშტაბი

ნახაზი თარიღი

A-3

პროექტის # დამკვეთი პროექტი/

მისამართი

თანამდებობა გვარი ხელმოწერა

კორექტ. თარიღი

1

2

3

X

კორექტირება

CLIENT

PROJECT

SCALE

DRWG.

STAGE

REV. DATE

შ.პ.ს. "უნი-ჯგუფი"

ქ. თბილისი ხვიჩიას ქ. 17

ტელ:374742 მობ: 897 435373

ტელ/ფაქსი: 374782

www.unig.ge

E mail: info@unig.ge

ქ. თბილისი, ჩაჩავას ქ. N2-4-6-8-10

19.07.12

შპს საქმიანი სახლი

aa

vv

1

1

2

2

bb

gg

dd

ee

1 1

2

2

730

765

1,460
1,480.0

765

730

1,470

1,480.0

300 300 300 300 260

300 300 300 300 260 +3.85 114.0 მ2 არსებული ნაგებობა

მ.თავართქილაძე

შპს უნი ჯგუფი

დ.ფაშალიშვილი