

ფასადი "ვ-ა" ღერძებში
მასშ. 1:100

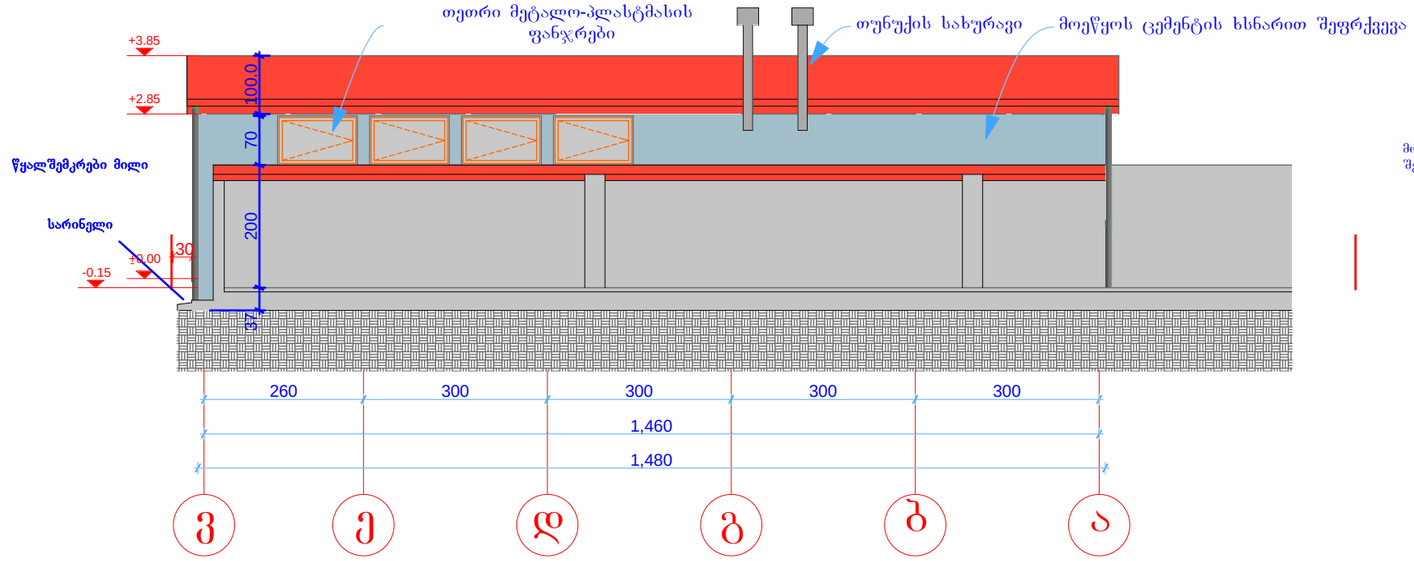


ფასადი "1-2" ღერძებში
მასშ. 1:100

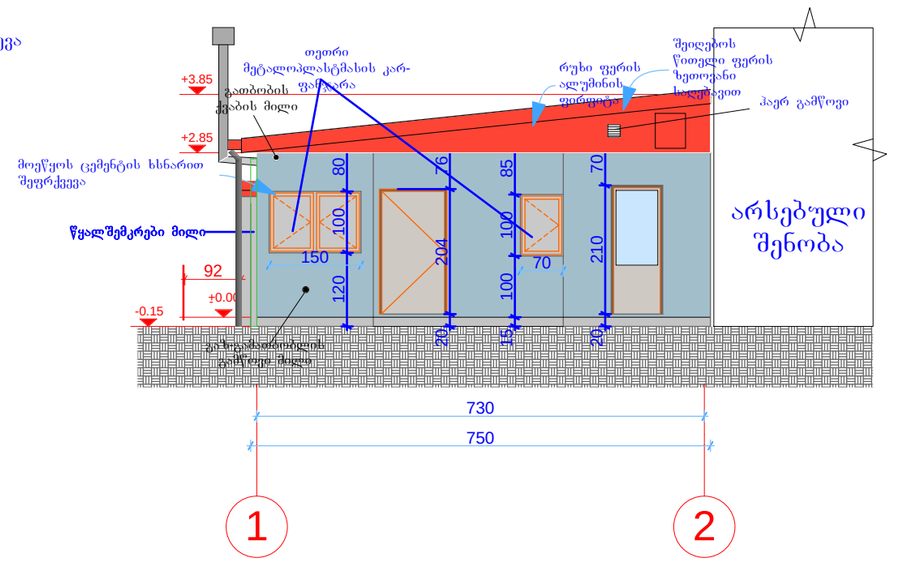


A-3	პროექტის №	დამკვეთი CLIENT	შპს საქმიანი სახლი	პროექტი/ მისამართი PROJECT	ქ. თბილისი, ჩაჩავას ქ. 2-4-6-8-10	
თანამდებობა	გვარი	ხელმოწერა	ნახაზი DRWG.	თარიღი	19.07.12	
დირექტორი	ზ.ჯავანაძე			კორექტირება		
მთ.არქიტექტორი	დ.ფაშალიშვილი			№	კორექტ. REV.	თარიღი DATE
ავტორი	შპს უნი ჯგუფი			1	X	
კონსტრუქტორი				2		
დამშვება	მ.თავართქილაძე		ს.პ.ს. "უნი-ჯგუფი" ქ. თბილისი ხ.ჭილაძის ქ. 17 ტელ:374742 მ/ტ: 897 435373 ტელ/ფაქსი: 374782 www.unig.ge E mail: info@unig.ge	3		
შეამოწმა				მასშტაბი SCALE	სტადია STAGE	ინდექსი ფურც.
						ა-

ფასადი "ა-ვ" ღერძებში
მასშ. 1:100

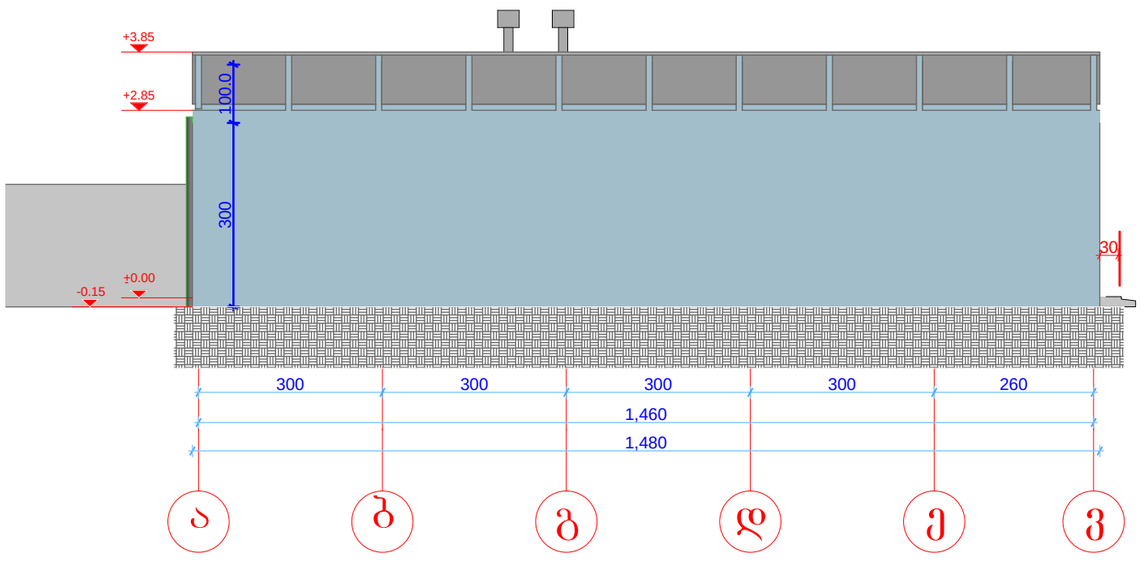

ფასადი "2-1" ღერძებში
მასშ. 1:100

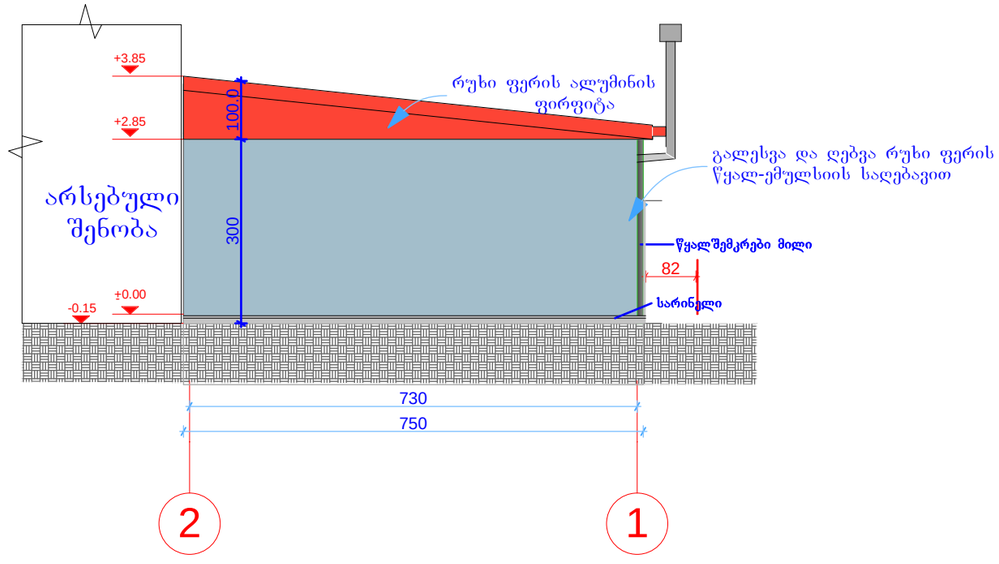

შენიშვნა
აღნიშნული ფასადი "ა-ვ" ღერძებში არ ექვემდებარება მოპირკეთებას ან ღებვას, რადგან მჭიდროდ არის მიბჯენილი მომიჯნავე შენობასთან.

A-3	პროექტის №	დამკვეთი შპს საქმიანი სახლი CLIENT		პროექტი/ მისამართი PROJECT ქ. თბილისი, ჩაჩავას ქ. 2-4-6-8-10		
თანამდებობა	გვარი	ხელმოწერა		ნახაზი DRWG.	თარიღი	19.07.12
დირექტორი	ზ.ჯავანაძე				პროექტირება	
მთ.არქიტექტორი	დ.ფაშალიშვილი				№ / პორედ. REV. / თარიღი DATE	
ავტორი	შპს უნი ჯგუფი				1 / X	
პროხტრექტორი					2	
დაამუშავა	მ.თავართქილაძე			შპს "უნი ჯგუფი" ქ. თბილისი ხვიჩია ქ. 17 ტელ:374742 მრტ: 897 435373 ტელეფაქსი: 374782 www.unig.ge E mail: info@unig.ge	3	
შეამოწმა					მასშტაბი SCALE	სტადია STAGE
						ინდექსი / ფურც.
						ა-