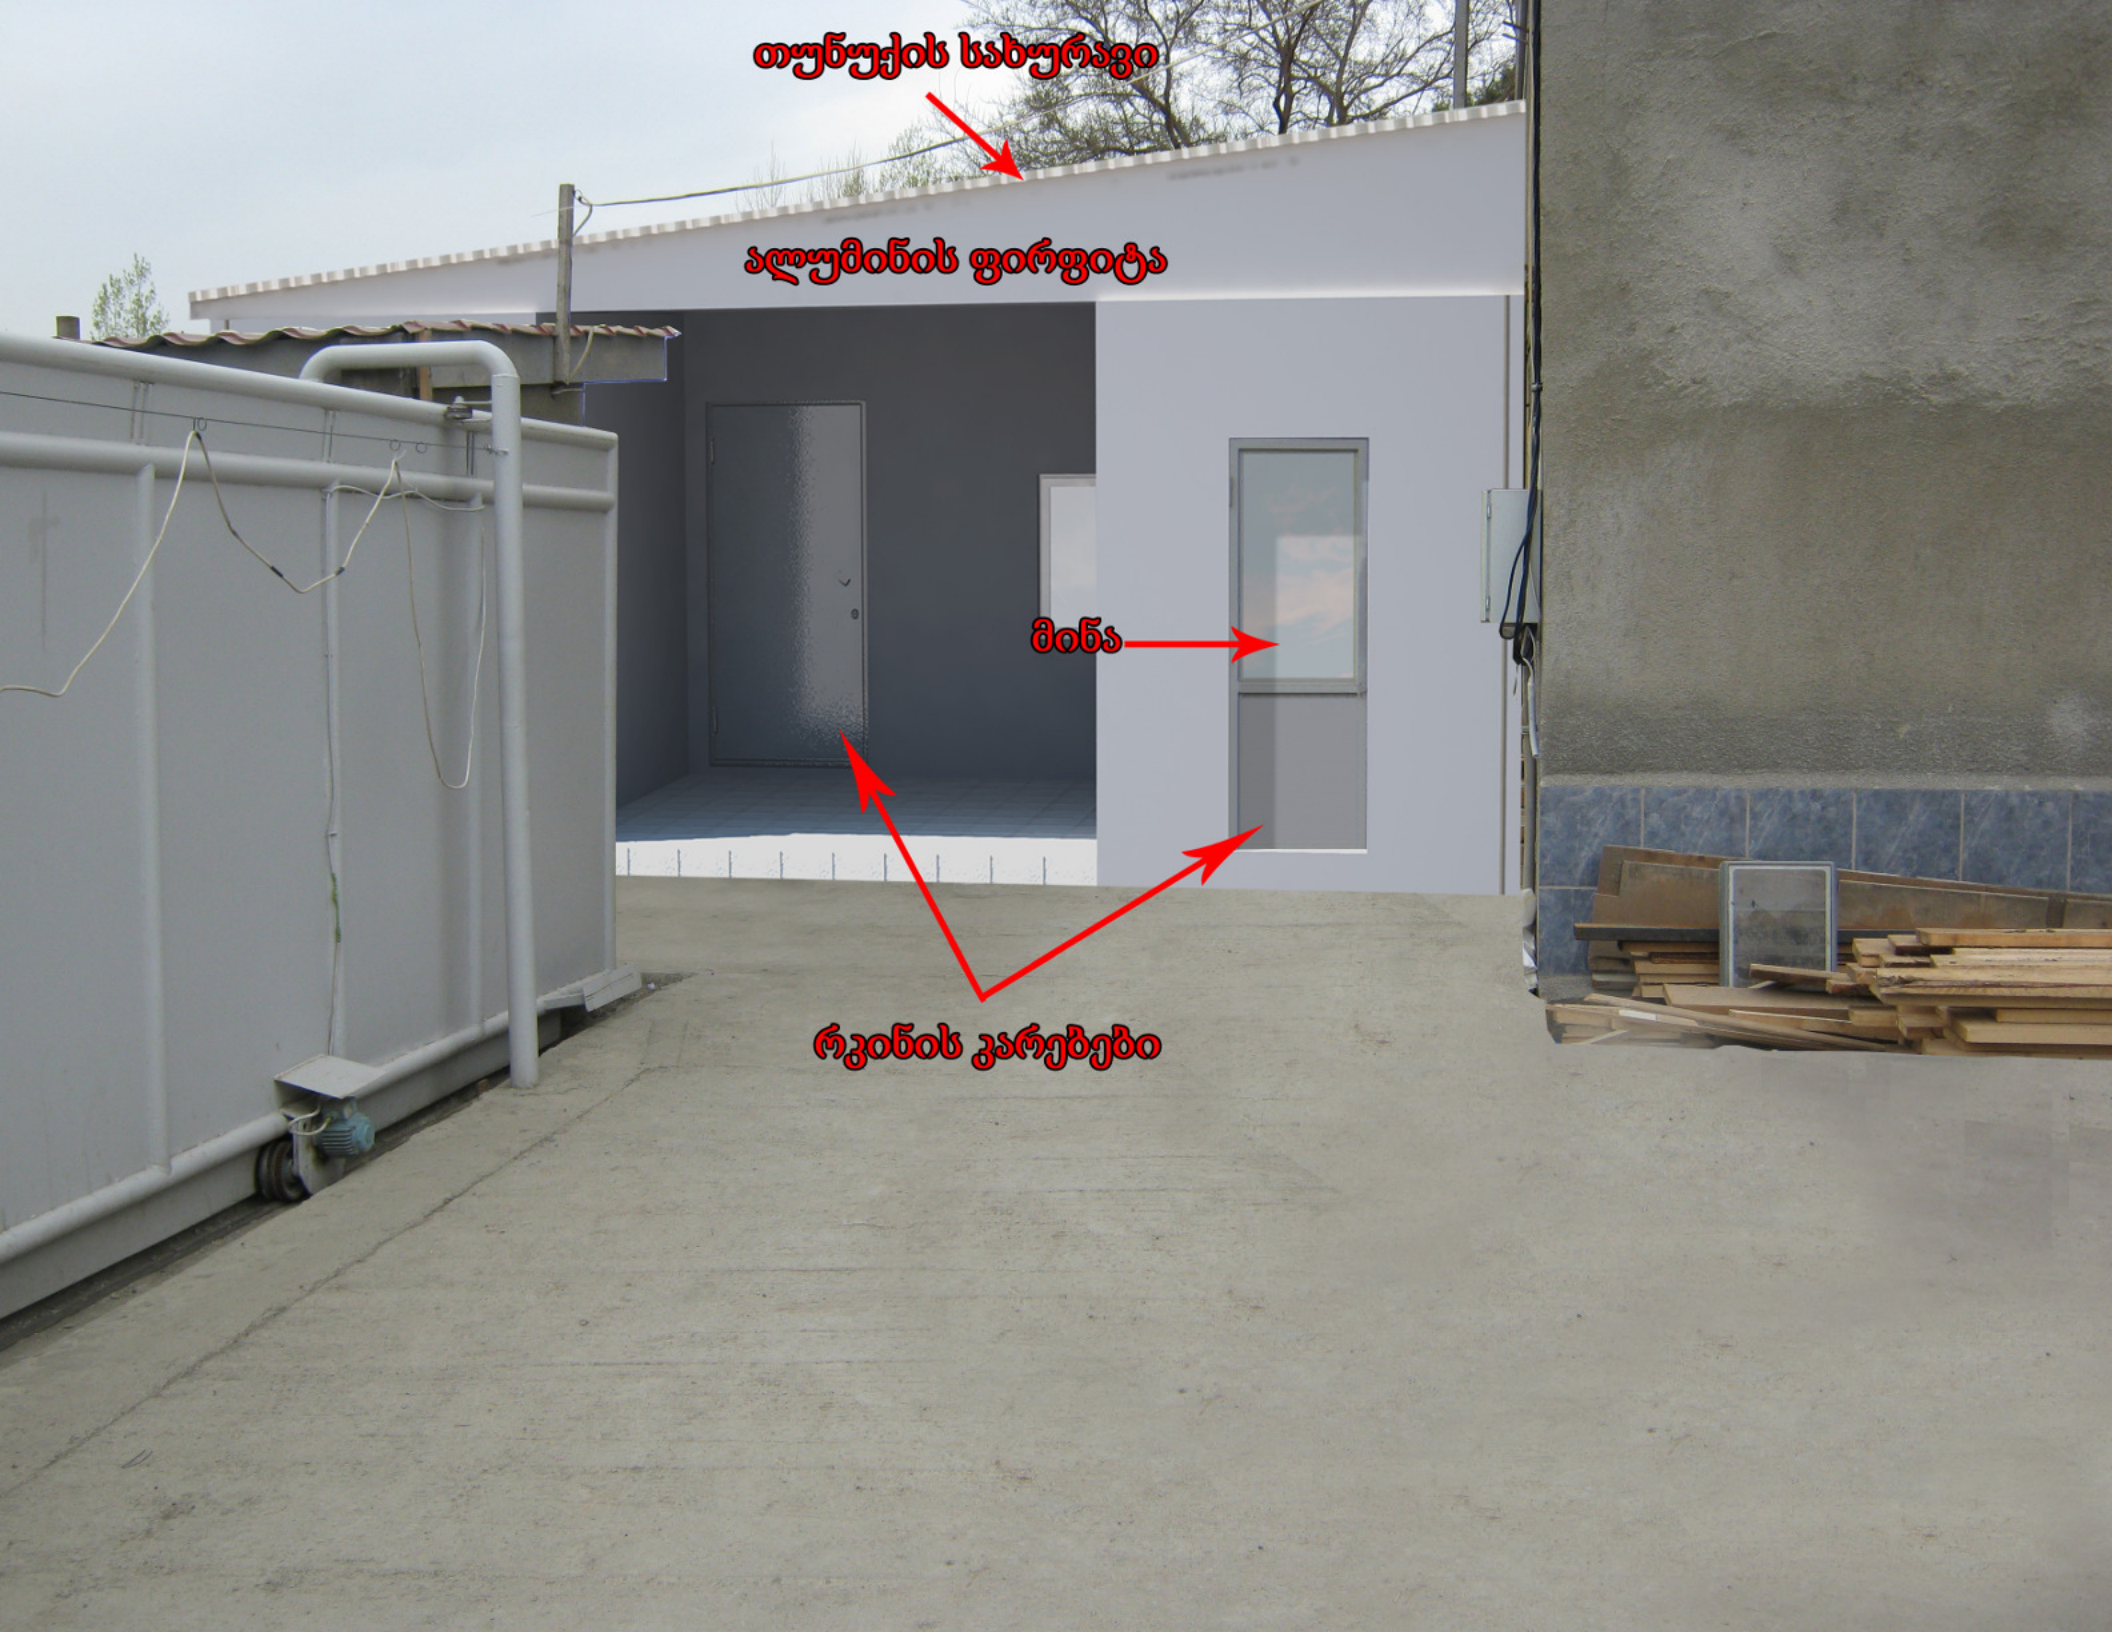
თუნუქის სახურავი
ალუმინის ფირფიტა
მინა
რკინის კარებები


შეიღებოს რუხი
ზეთოვანი საღებავით
ლესვა და ღებვა
რუხი ფერის წყალ-ემულსიით
თეთრი მეტალო-
პლასტმასისფანჯრები
წყალგამყვანი მილი
ლესვა და ღებვა
რუხი ფერის წყალ-ემულსიით