
შ.პ.ს. "სტუდია 9"

სასტუმროს კომპლექსი
ბლოკი "ა"

ქ. თბილისი, ოთარ ჭილაძის ქუჩა №9, ს.კ 01.10.14.007.023

მშენებლობის ორგანიზაციის პროექტი

ქ. თბილისი 2019წ

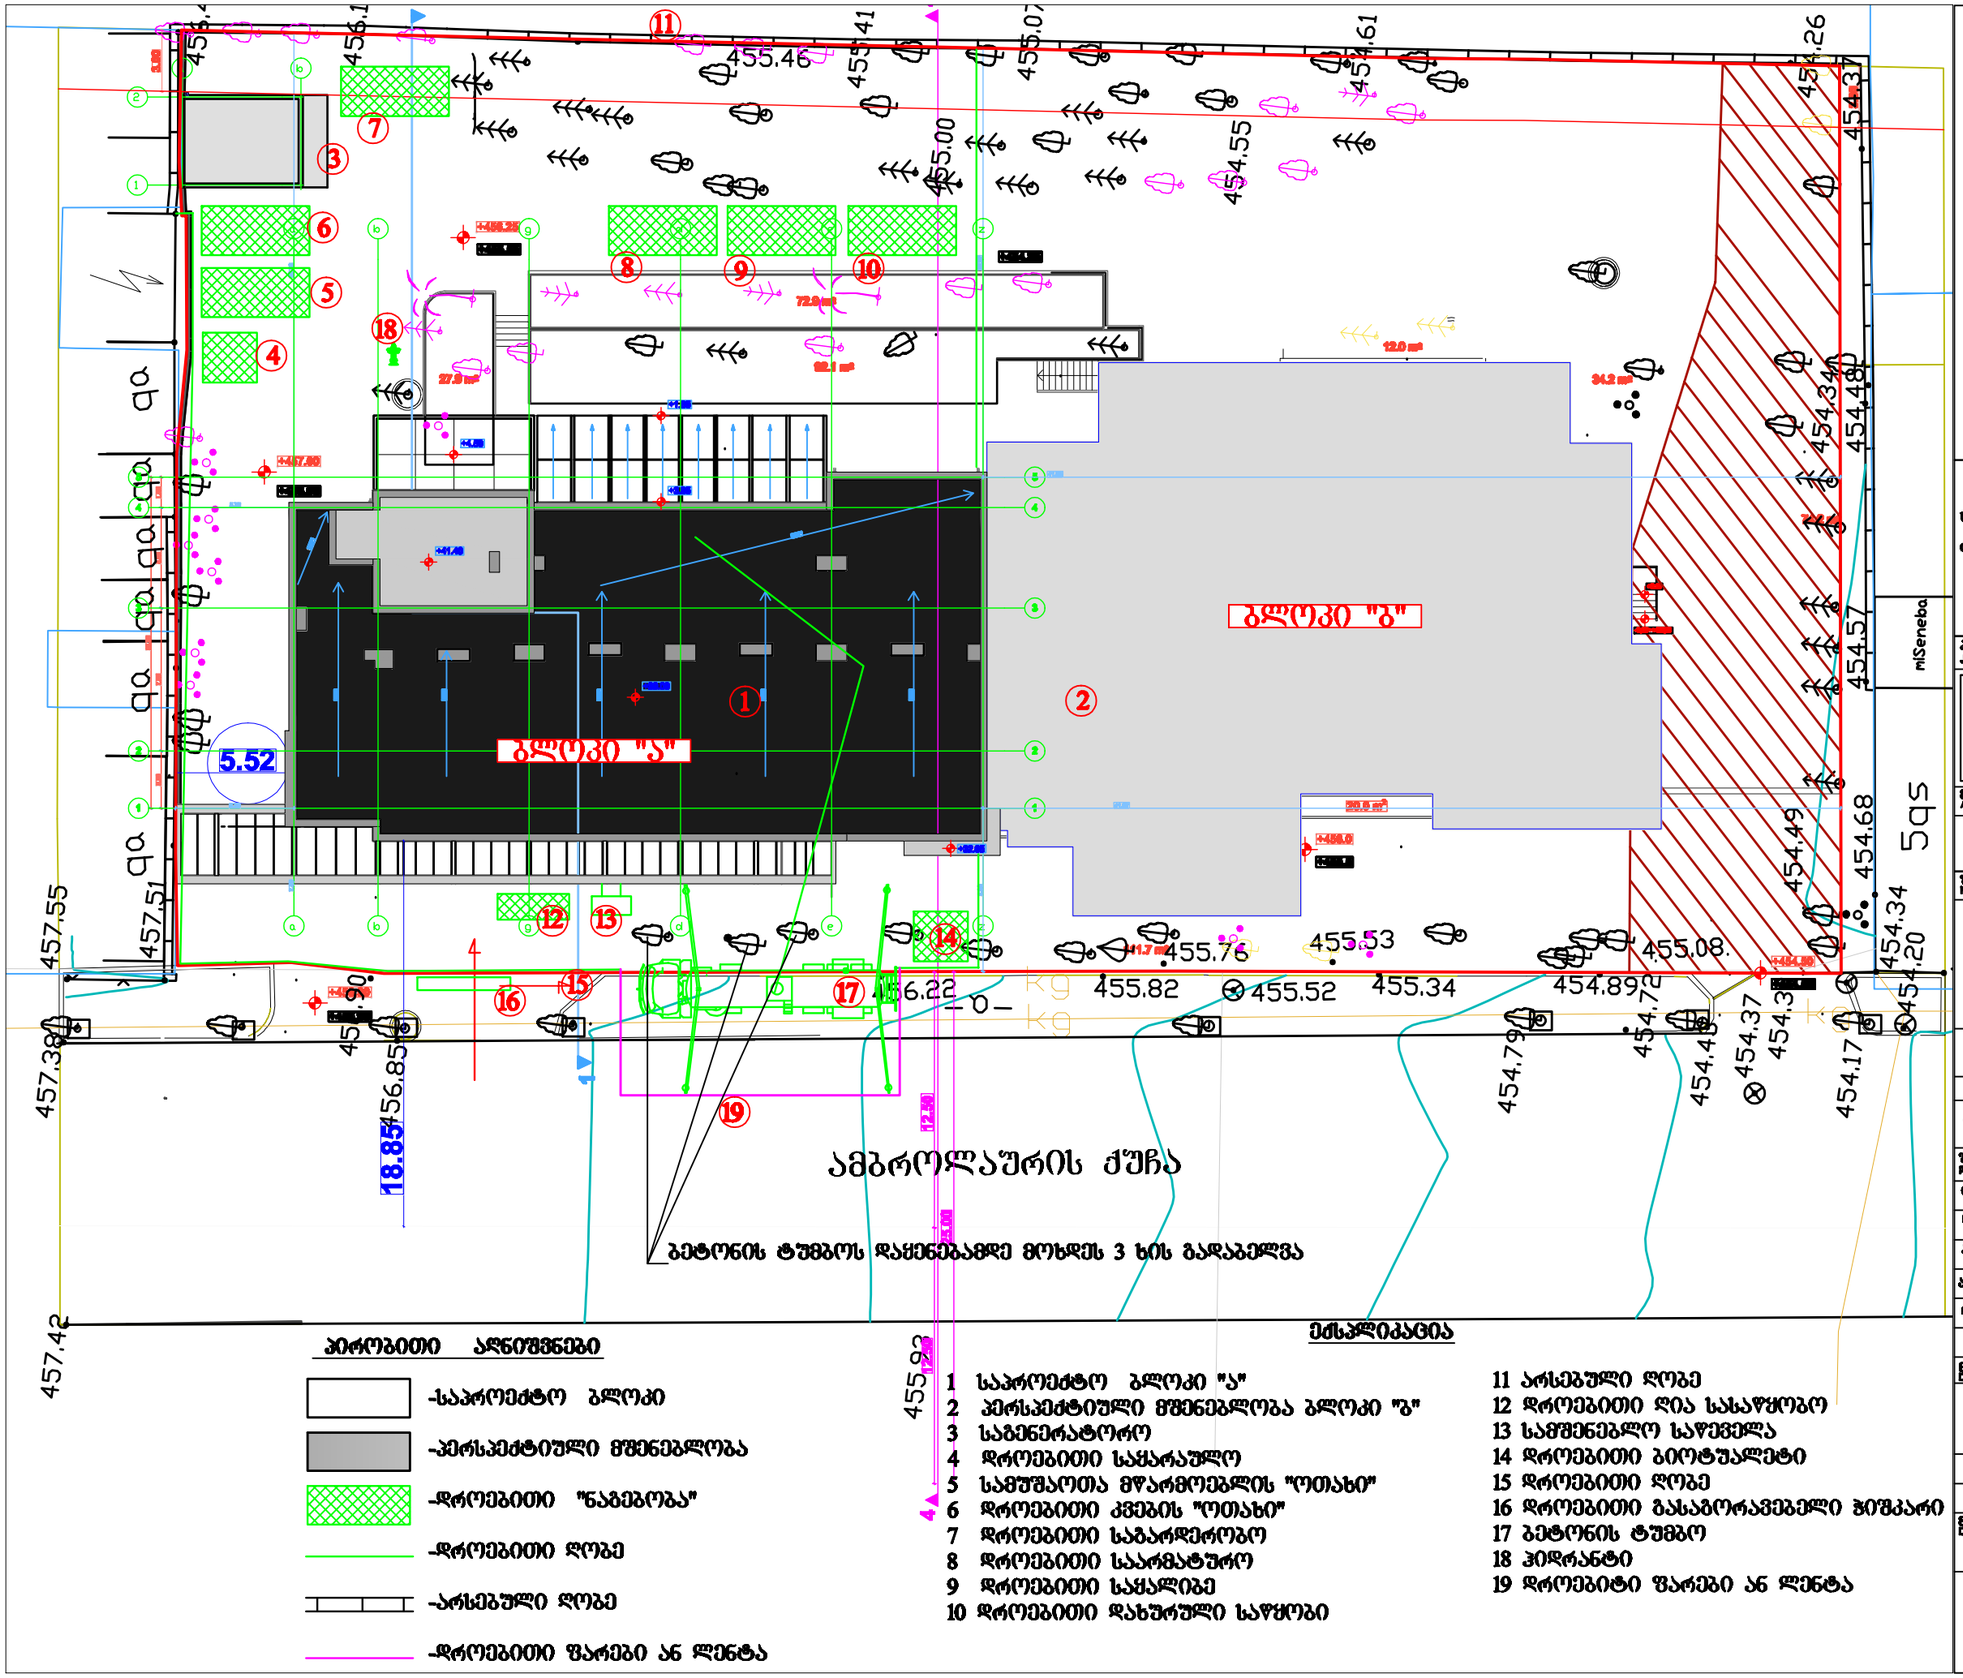

Img_2D52A84D 2D52A84D.bmp

საპროექტო ორგანიზაცია

Company name

შ.პ.ს. "სტუდია 9"

პროექტის დასახელება
Job Title

სასტუმროს კომპლექსი ბლოკი "ა"

მისამართი
Address

ქ. ონი, ონის მუნიციპალიტეტი

შენიშვნა:
Notes:

1. ნახაზზე ასახული ინფორმაციის მიმართ.
2. მშენებლობისთვის მიმდინარე პროექტით შესაბამისობის განსაზღვრის ვალდებულება.
3. ნახაზის ზომის ცვლილება მასშტაბის პროექტის შესაბამისად ხდება ცვლილების პროტოკოლით.

მშენებლობის ორგანიზაციის ნაწილი

პროექტის სტადია	თარიღი
სტადია პროექტი	04.12.2019

შემსრულებლები

არქიტექტორი	ს. ფიფია	
რედაქტორი	ზ. ფიფია	
პრ. პროექტი	მ. ჩხაიძე	
პროექტის ხელმძღვანელი	გ. [illegible]	
დამკვეთი	გ. ბოლოლაშვილი	

ნახაზის დასახელება
Drawing title

სამშენებლო გენგეგმა


ფურცლის №	ზომა	ფურცლის ზომა
მო-1	2	A3

მასშტაბი
Drawing Scale 1:300

2019 წ

საპროექტო საზღვარი

საპროექტო საზღვარი

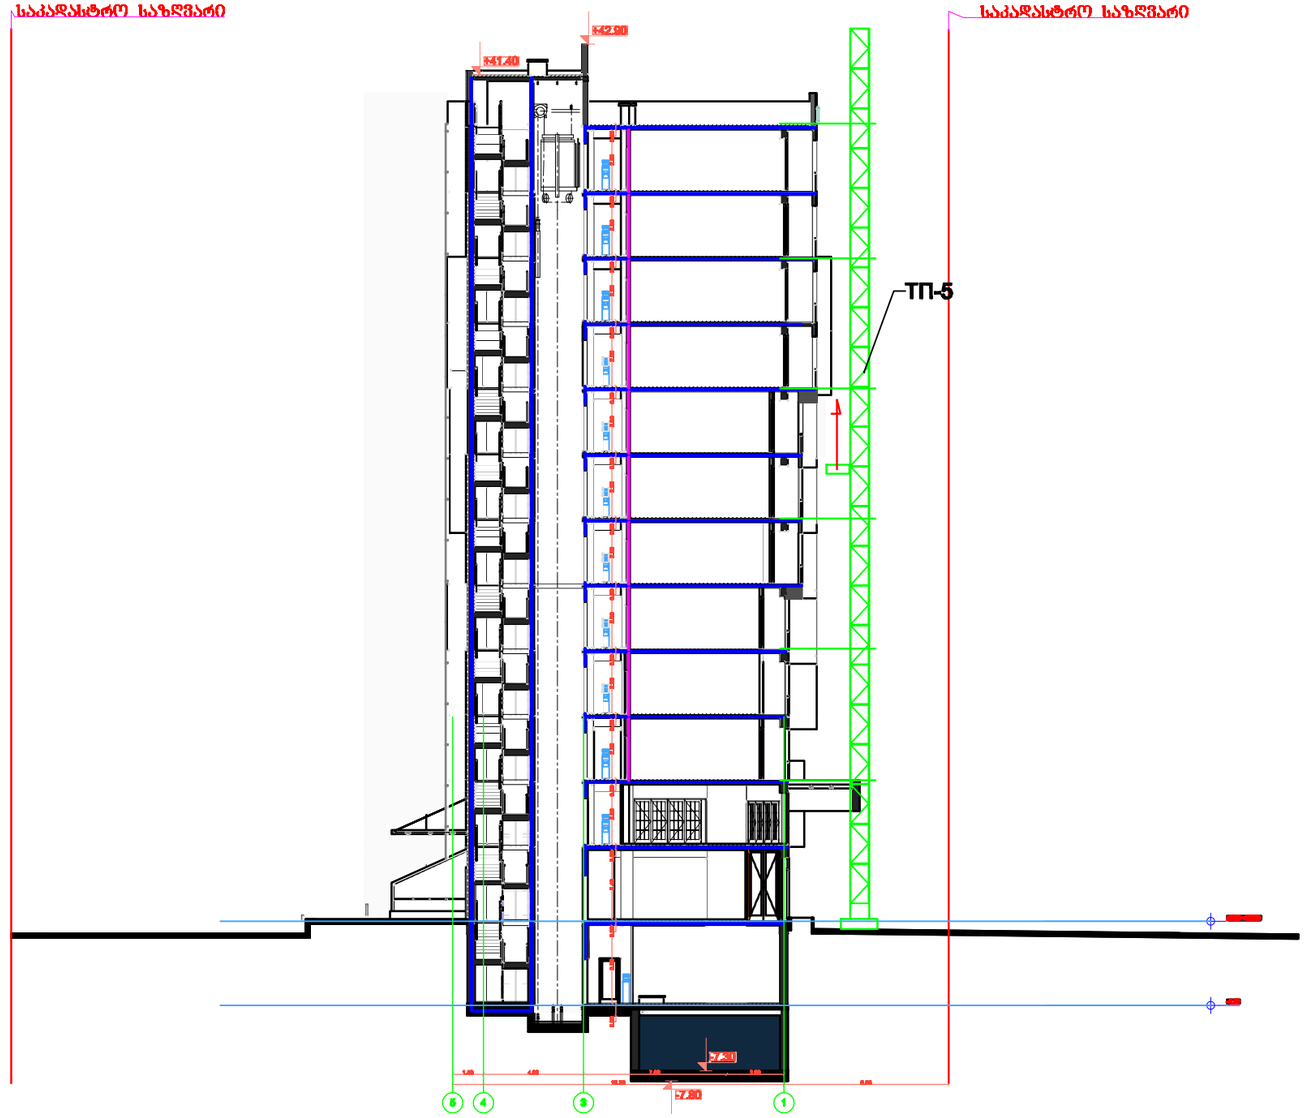

შენიშვნა: სამშენებლო საფენელის მარკა შეიძლება შეცვლილი იქნას ანალოგიურ მარკაზე სამშენებლო ორგანიზაციის სურვილის თანახმად

Img_2D52A84D 2D52A84D.bmp

საპროექტო ორგანიზაცია

Company name

შ.პ.ს. "სტუდია 9"

პროექტის დასახელება
Job Title

სასტუმროს კომპლექსი ბლოკი "ა"

მისამართი:
Address

ქ. თბილისი, ოთარ ჭილაძის ქუჩა N9

შენიშვნა:
Notes

1. ნახაზიდან ზომები შეუძლებელია შეცვლილი.
2. მასშტაბისაგან დამოუკიდებლად პროექტით შესაბამისია სამუშაოებისას ელემენტებისა.
3. ნახაზის ზომა ელემენტის შესაბამისად პროექტით შეთანხმებით ზომა იხილა პროექტის ავტორისგან.

შემსრულებლის ორგანიზაციის ნაწილი

პროექტის სტადია Drawing Status	შპს. ტარიღი Date
სტადია პროექტი	04.12.2019

შემსრულებლები
performers

თანამდებობა	სახელი,გვარი	ხელმოწერა
მთავარი	ზ. ჩოკლაური	
არ. ანგარი	მ. ჩხაიძე	
არქიტექტორი	ბ. ბიწაძე ა. ფიფიაშვილი	
შესრულა	ბ. ბერიძეშვილი	

ნახაზის დასახელება
Drawing title

საწონტაჟო სქემა

ფურცლის N	სულ	ფურცლის ზომა
ფ-2	2	A3
მასშტაბი. Drawing Scale.	1:300	

2019 წ