მიწის ნაკვეთის ტოპოგრაფიული აზომვითი ნახაზი

სიტუაციური გეგმა

.\სიტ.პნგ

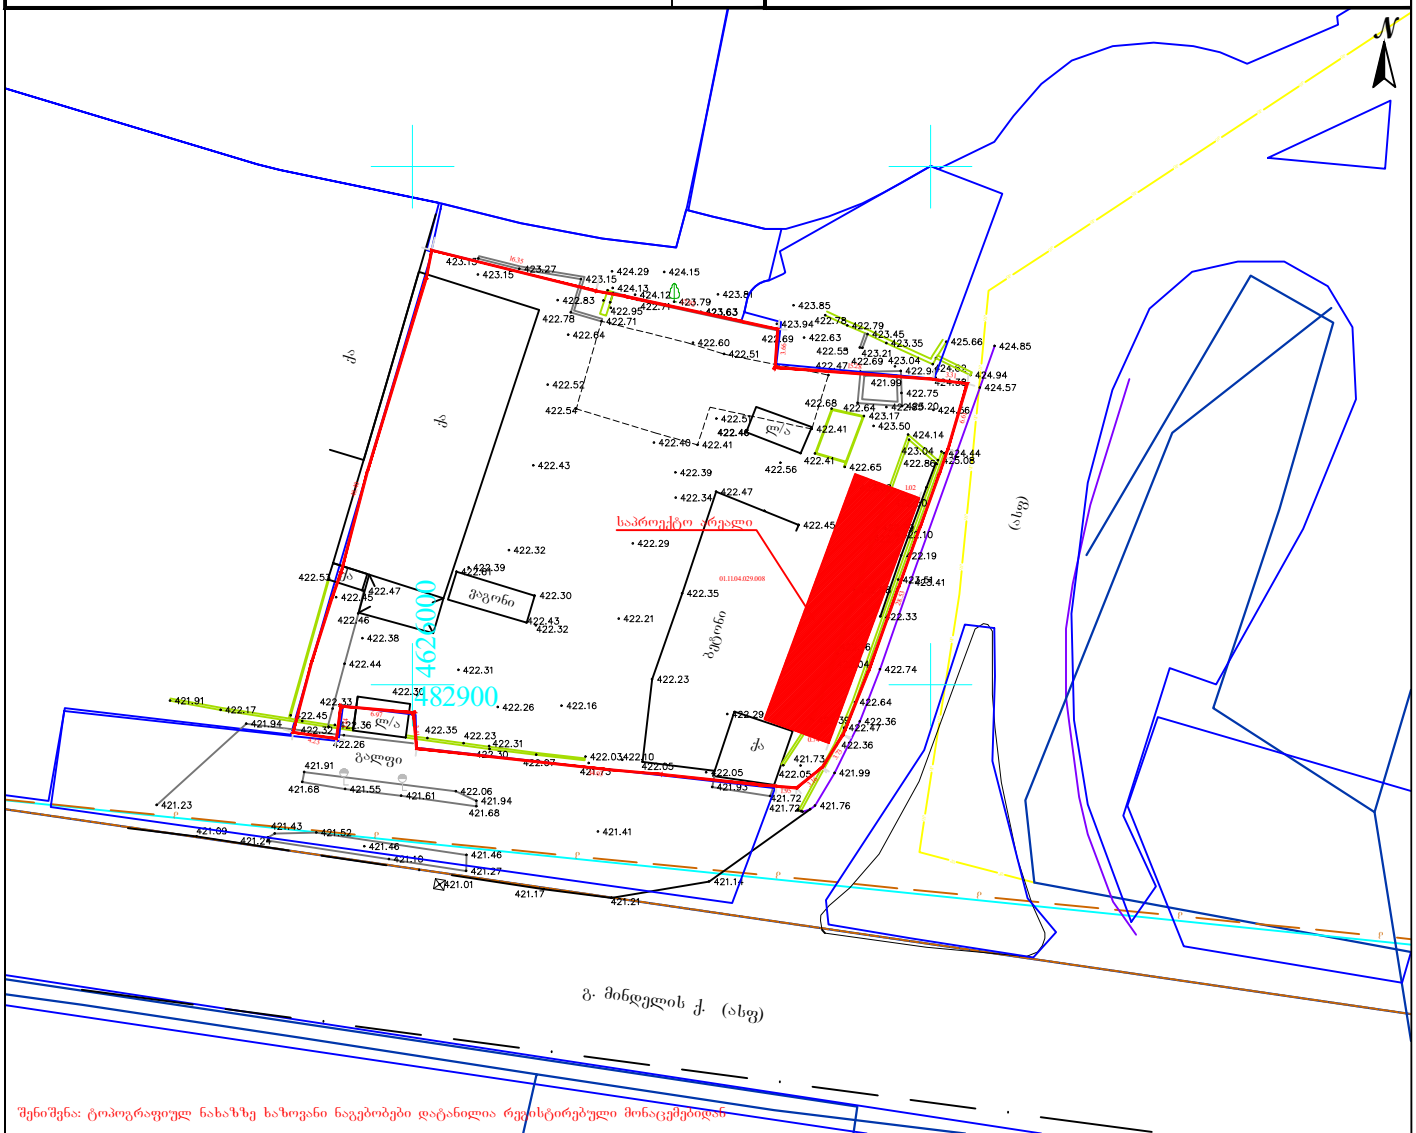
N
საპროექტო ობიექტი
ბაღი
ბაღი
ბაღი
გალავანი
ქ.
დ/ა
ქ.
ქ.
ქ.