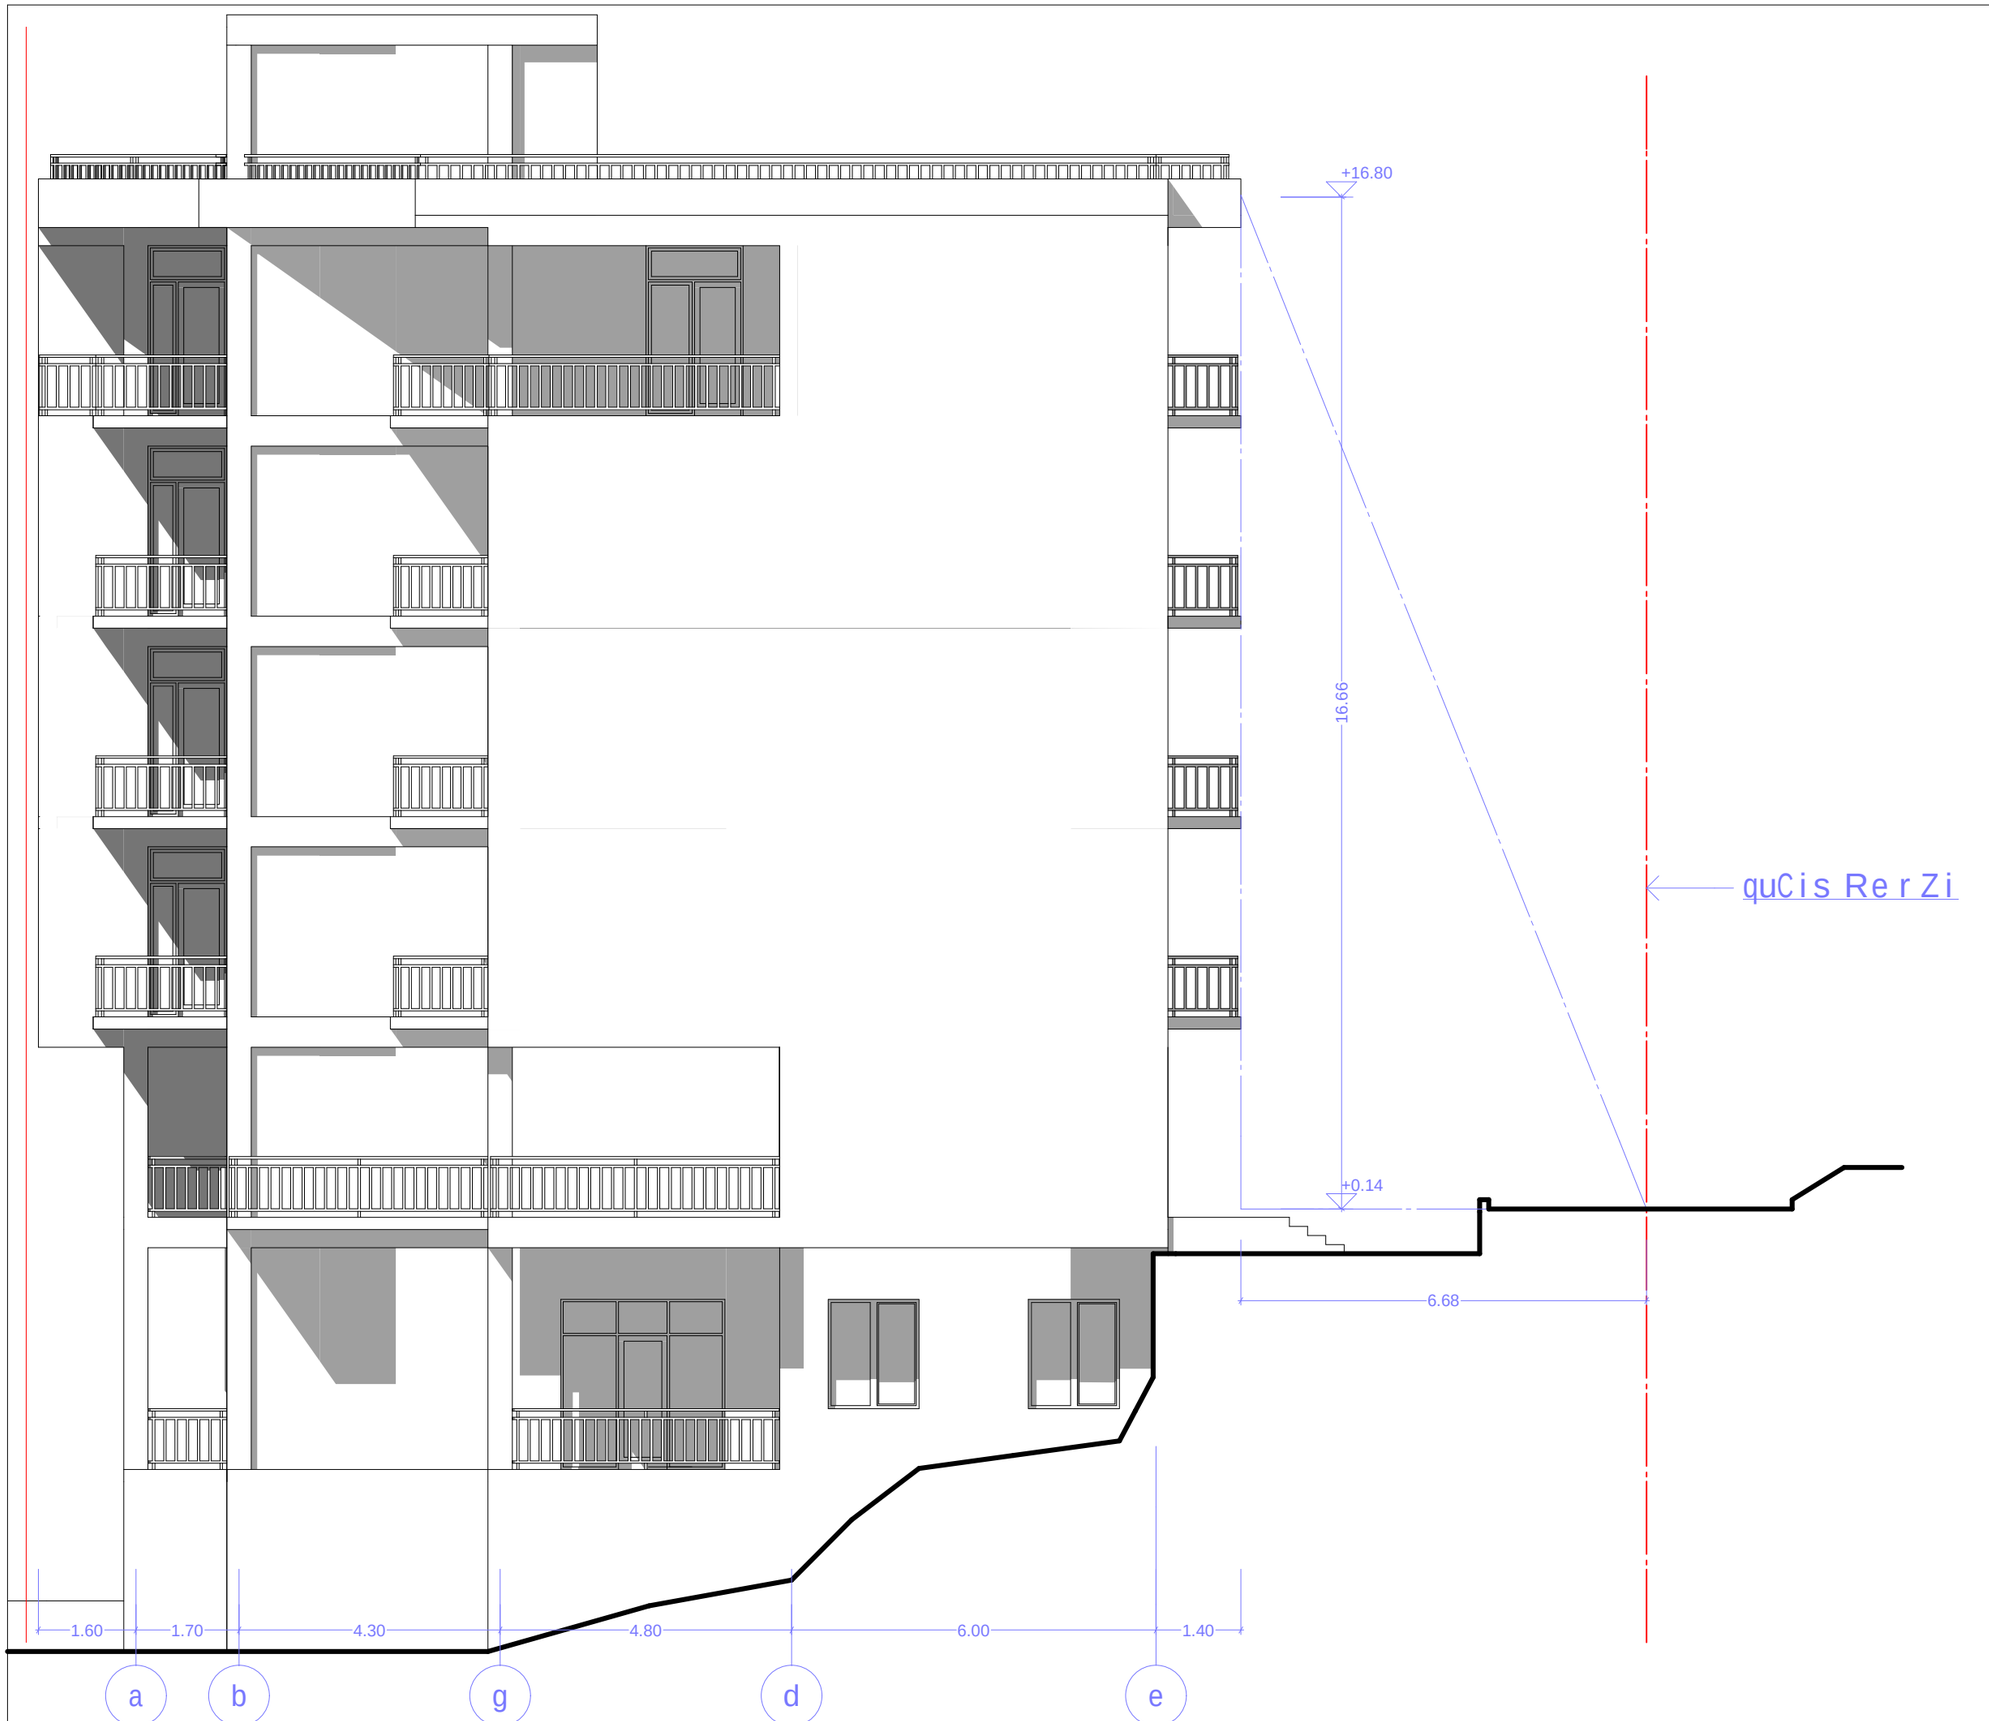


formati A-3

Tbilisi 2013 w.

dakveTa #

eqsplikacia:

pirobiTiniSnebi

nakveTis saz Rvari

+4.50

arqiteqturuli niSnuli

N

0 1 2 3 4 5 6

proeqtis saxelwodeba

q. Tbilisi, isani-samgoris raioni,
metrosadgur varkeTilis mimdebared
(nakv. #04/033)
komerciuli damravalbiniani sacxovrebeli
saxlis koreqtirebuli proeqti

arcon

q. Tbilisi, gorgasli sq. #51-53
E-mail arconconstruction@gmail.com

Tanamdeboba	gvari	xelmowera	TariRi
direqtori	z. kalandia		
proeqtisavtori	v. vardania		
daamuSava	v. vardania		
masStabi	1: 100	simaRlis gansazRvris sqema	
TariRi			
stadia		furclebi	furceli
arqiteqturuli proeqti		23	a-20"