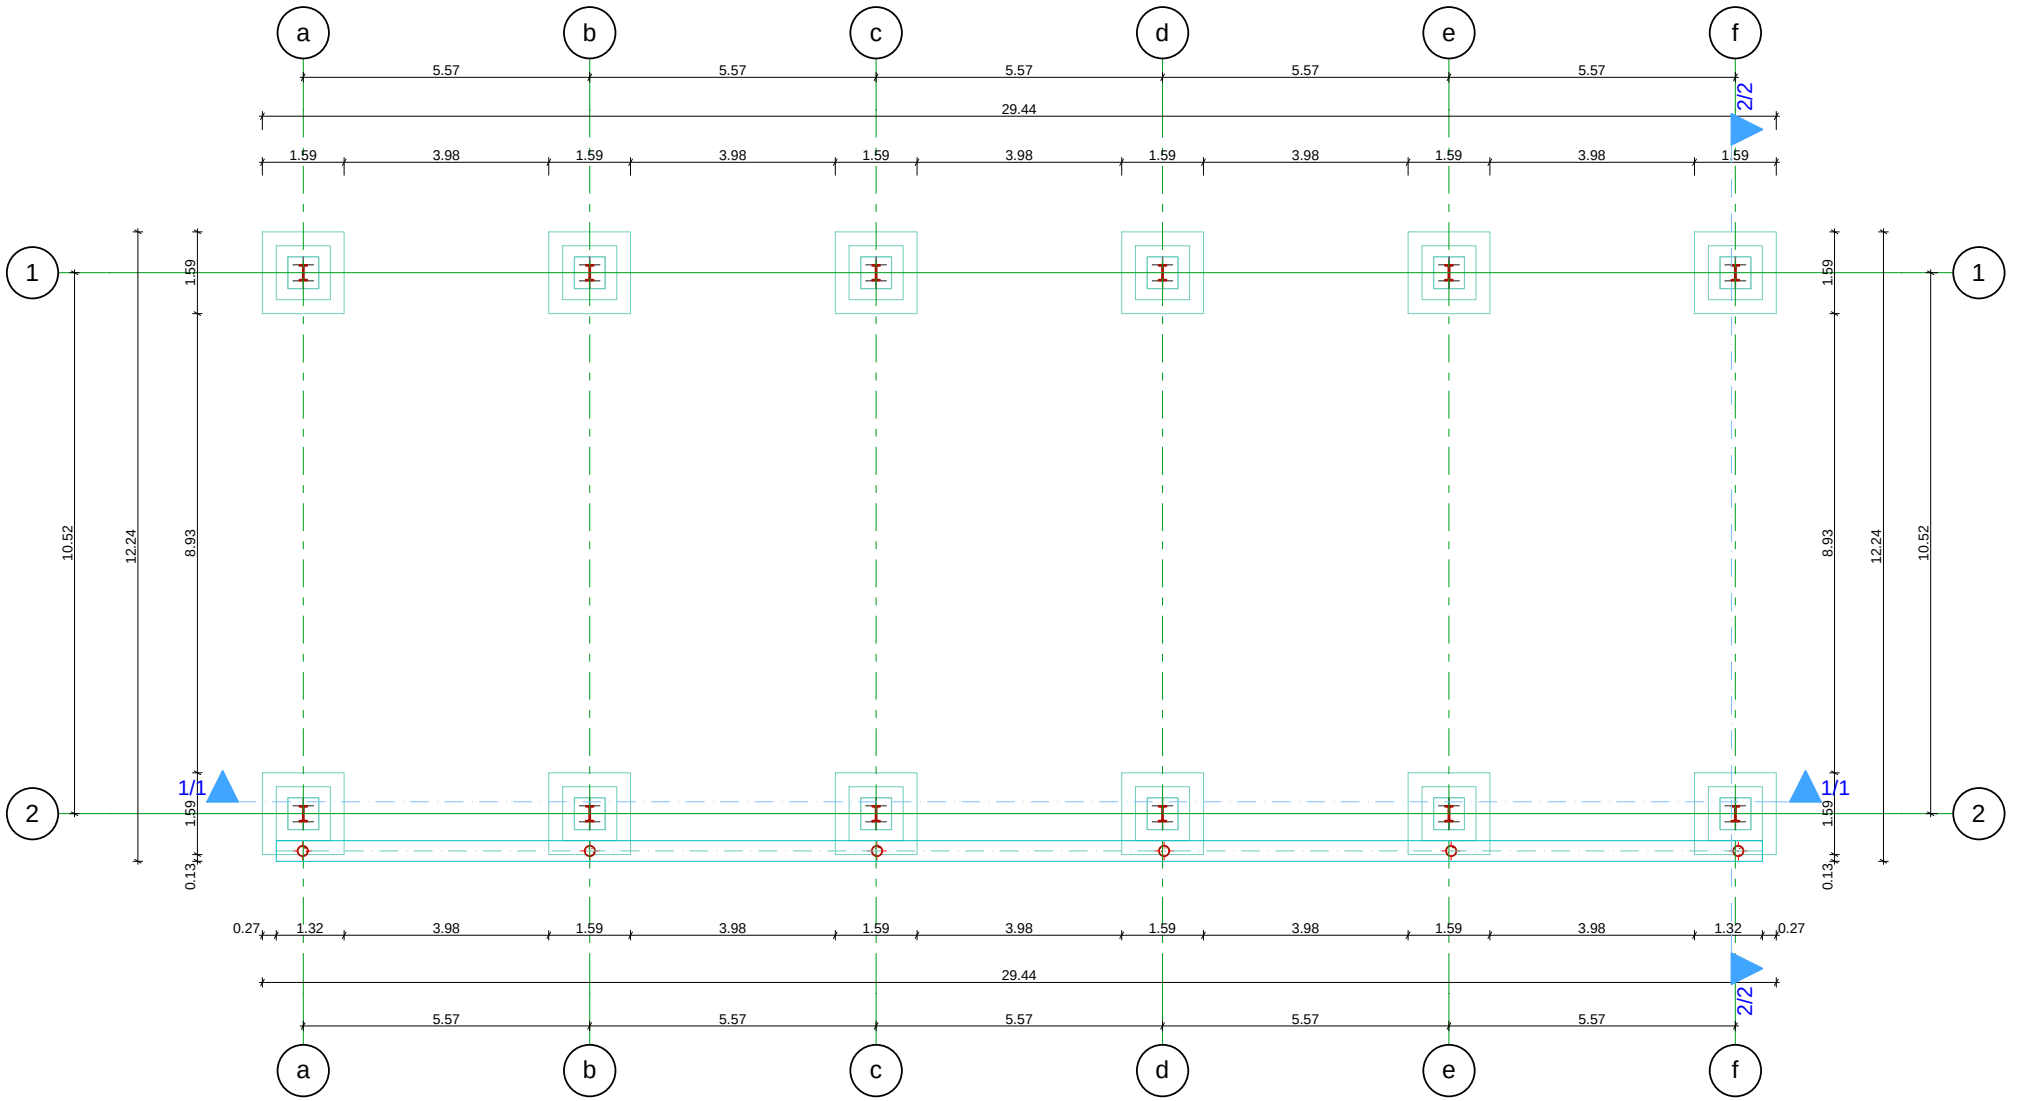

a

a

b

b

c

c

d

d

e

e

f

f

2 2

1 1

5.57 5.57 5.57 5.57 5.57

5.57 5.57 5.57 5.57 5.57

10.52

10.52
0.13 1.59 8.93 1.59

12.24

0.13 1.59 8.93 1.59 12.24

1.59 3.98 1.59 3.98 1.59 3.98 1.59 3.98 1.59 3.98 1.59

0.27 1.32 3.98 1.59 3.98 1.59 3.98 1.59 3.98 1.59 3.98 1.32 0.27

29.44

29.44

მთ.არქიტექტორი ს. ჭელიძე
gv. m. 1:100

ს. ხომასურიძე

ს. ჭელიძე

ი/მ სოფიო ჭელიძე

ქ. თბილისი, ჟ. შარტავას ქ. #14 557 54 40 80 (0790) 299 288

დამკვეთი

არქიტექტორი

დირექტორი

................2012w fur.

გეგმა
ქ. თბილისი,

სამგორის ჩიხი #3ა

(ნაკვეთი #3/59)

გიორგი პეტრიაშვილი
დამხმარე-ტექნიკური

ნაგებობის პროექტი

2/2 2/2 1/1 1/1

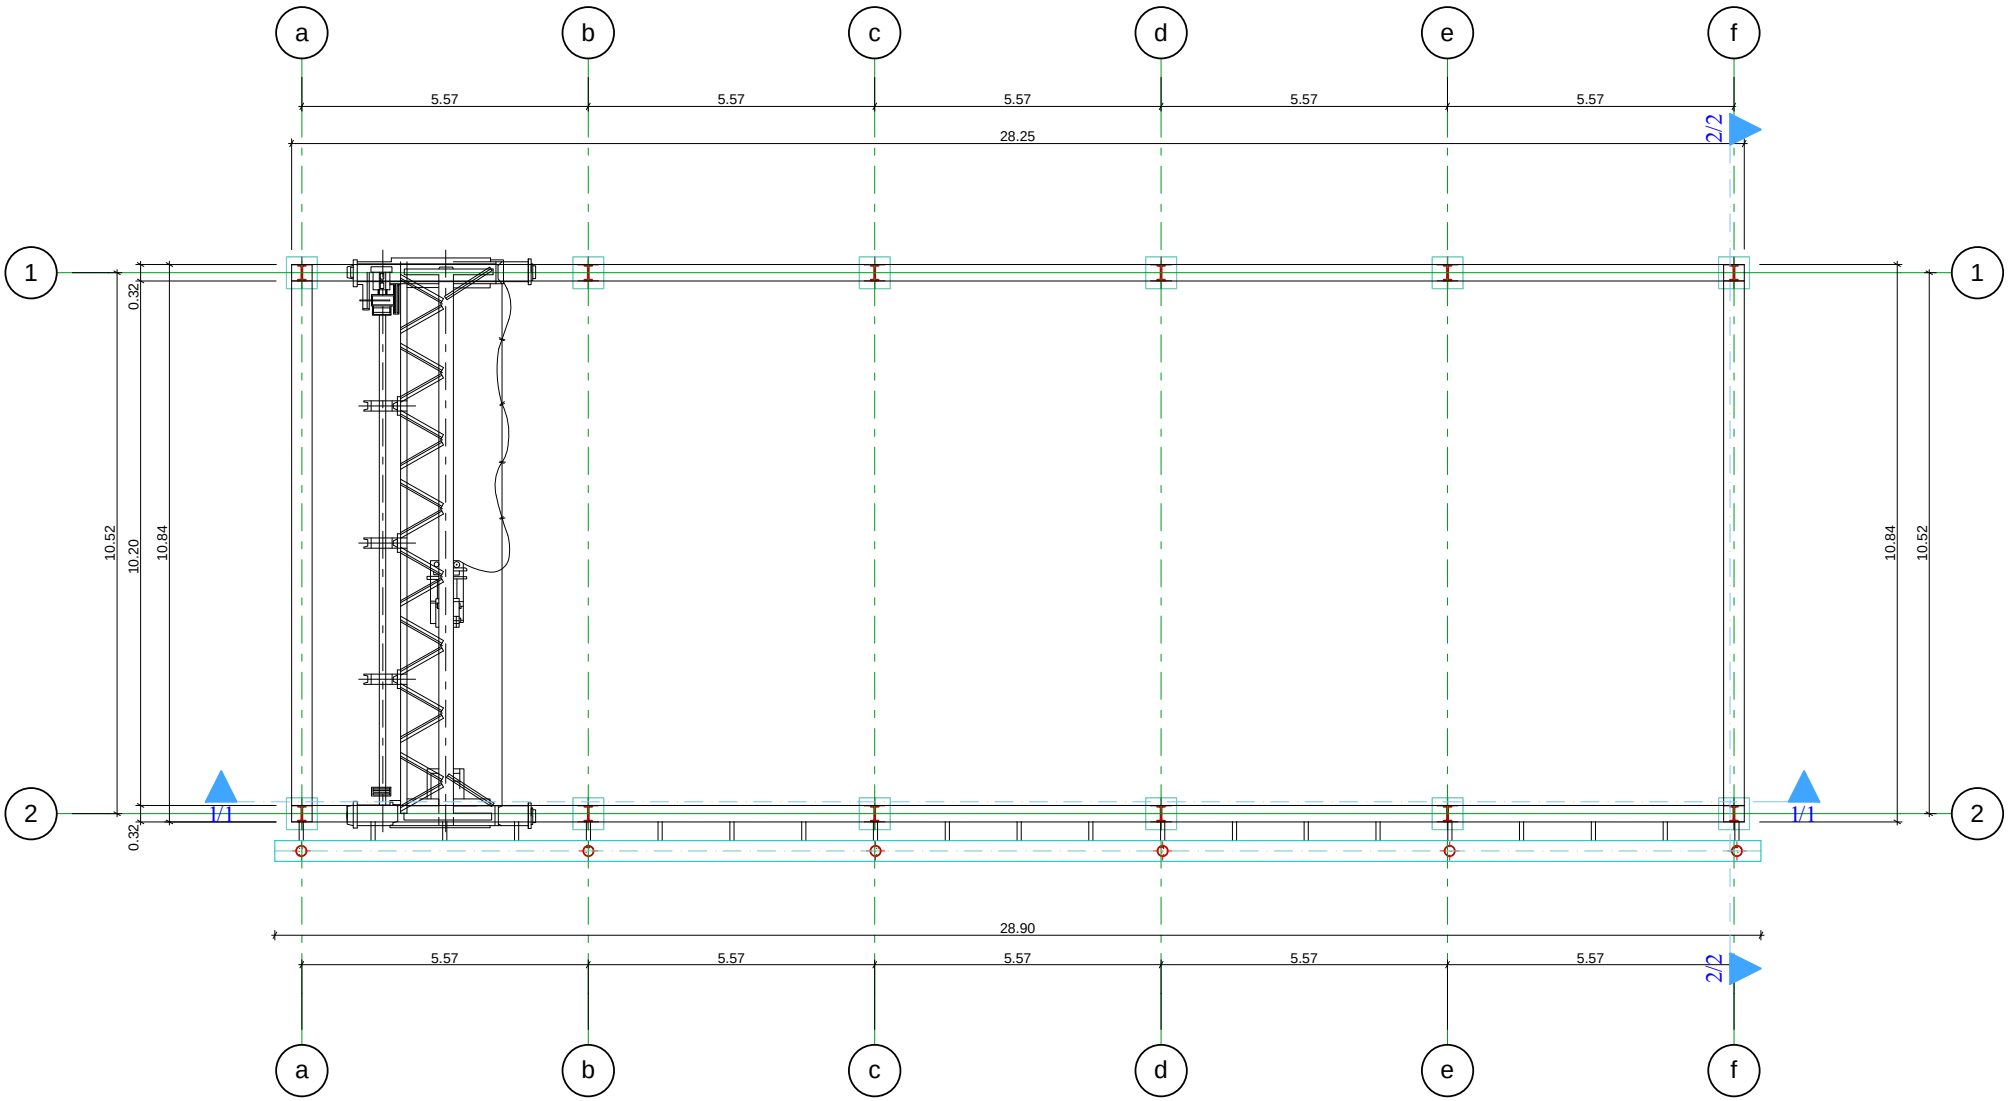


| | | |
|---|---|---|
| ქ. თბილისი, ქ. შარაგულის ქ. №14 557 54 40 80 (0790) 299 288<br>ი/მ ს.ფეიქრიშვილი პელიაძე | ბეგმა მოძრავი დანადგარით | დამხმარე-ტექნიკური ნაგებობის პროექტი |
| SOFTLINE Architecture | ქ. თბილისი, სამგორის ჩიხი №3ა (ნაკვეთი №3/59) | დირექტორი: ს. პელიაძე<br>მთ.არქიტექტორი: ს. პელიაძე<br>არქიტექტორი: ს. ხომასურიძე |
| | .....2012წ წყარ. მას. მ. 1:100 | დამკვეთი: გიორგი კეტრიაშვილი |