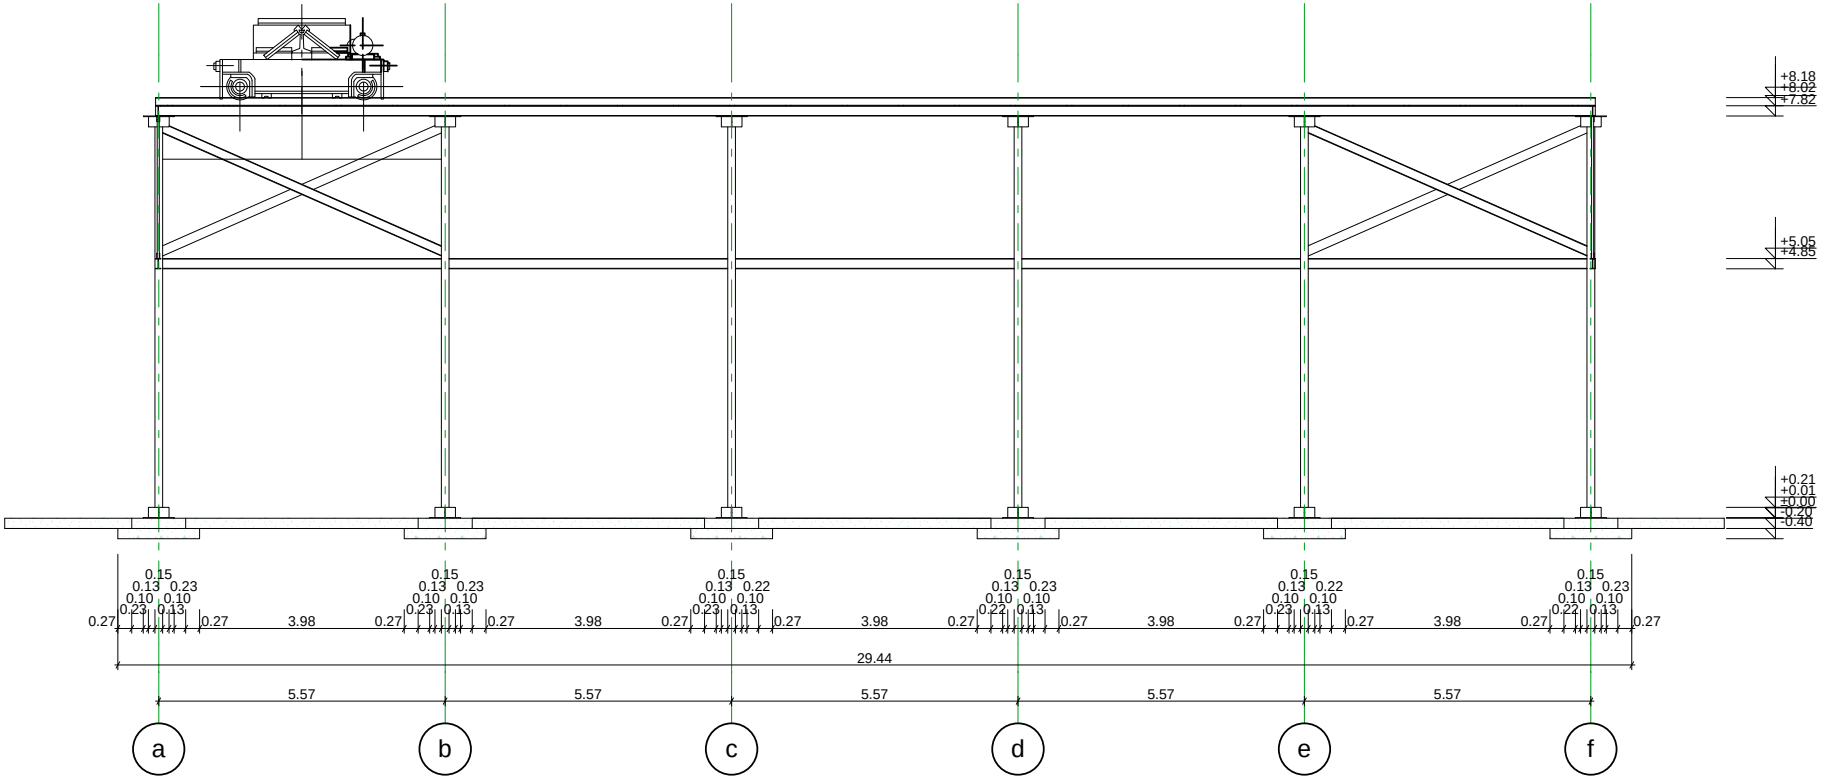

ქ. თბილისი, ქ. შარტავას ქ. №14 557 54 40 80 (0790) 299 288
ი/მ სოფიო ჯელიკე
SOFTLINE Architecture

ჯრილი 1/1			
ქ. თბილისი, სამგორის ჩიხი №3ა (ნაკვეთი №3/59)			
.....2012წ	ფურ.	ბვ.	მ. 1:100

დამხმარე-ტექნიკური ნაგებობის პროექტი		
დირექტორი		ს. ჯელიკე
მთ.არქიტექტორი		ს. ჯელიკე
არქიტექტორი		ს. ხომასურიკე
დამკვეთი	ბიორბი ჰეტრიაშვილი	

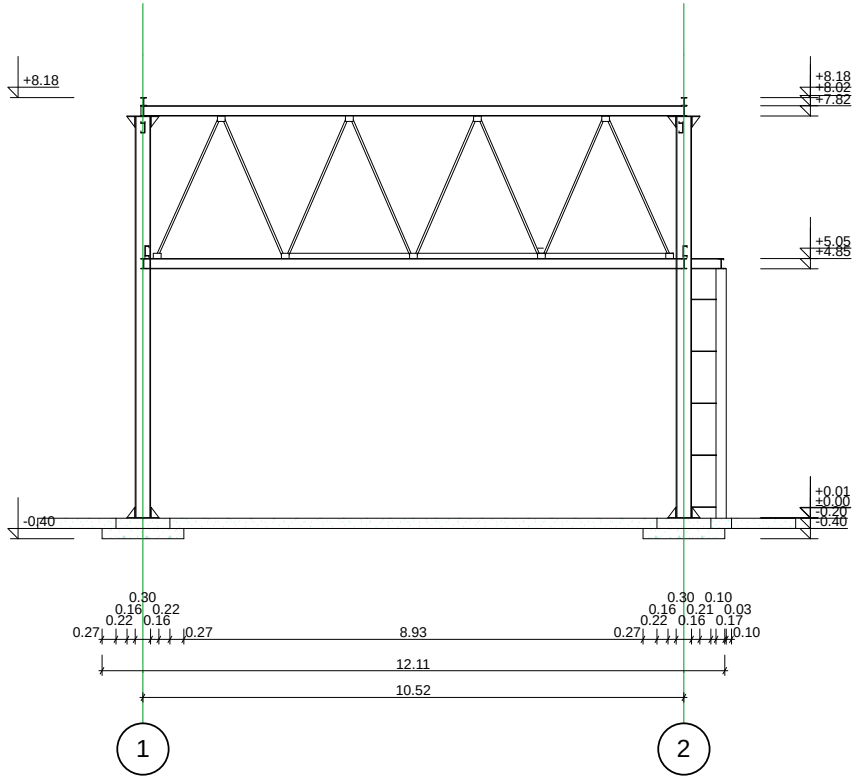

ქ. თბილისი, ქ. შარტავას ქ. №14 557 54 40 80 (0790) 299 288
ი/მ სოფიო ჯელიძე
SOFTLINE Architecture

ჯრილი 2/2			
ქ. თბილისი, სამგორის ჩიხი №3ა (ნაკვეთი №3/59)			
.....2012წ	ფურ.	ბვ.	მ. 1:100

დამხმარე-ტექნიკური ნაგებობის პროექტი		
დირექტორი		ს. ჯელიძე
მთ.არქიტექტორი		ს. ჯელიძე
არქიტექტორი		ს. ხომასურიძე
დამკვეთი	ბიორგი პეტრიაშვილი	