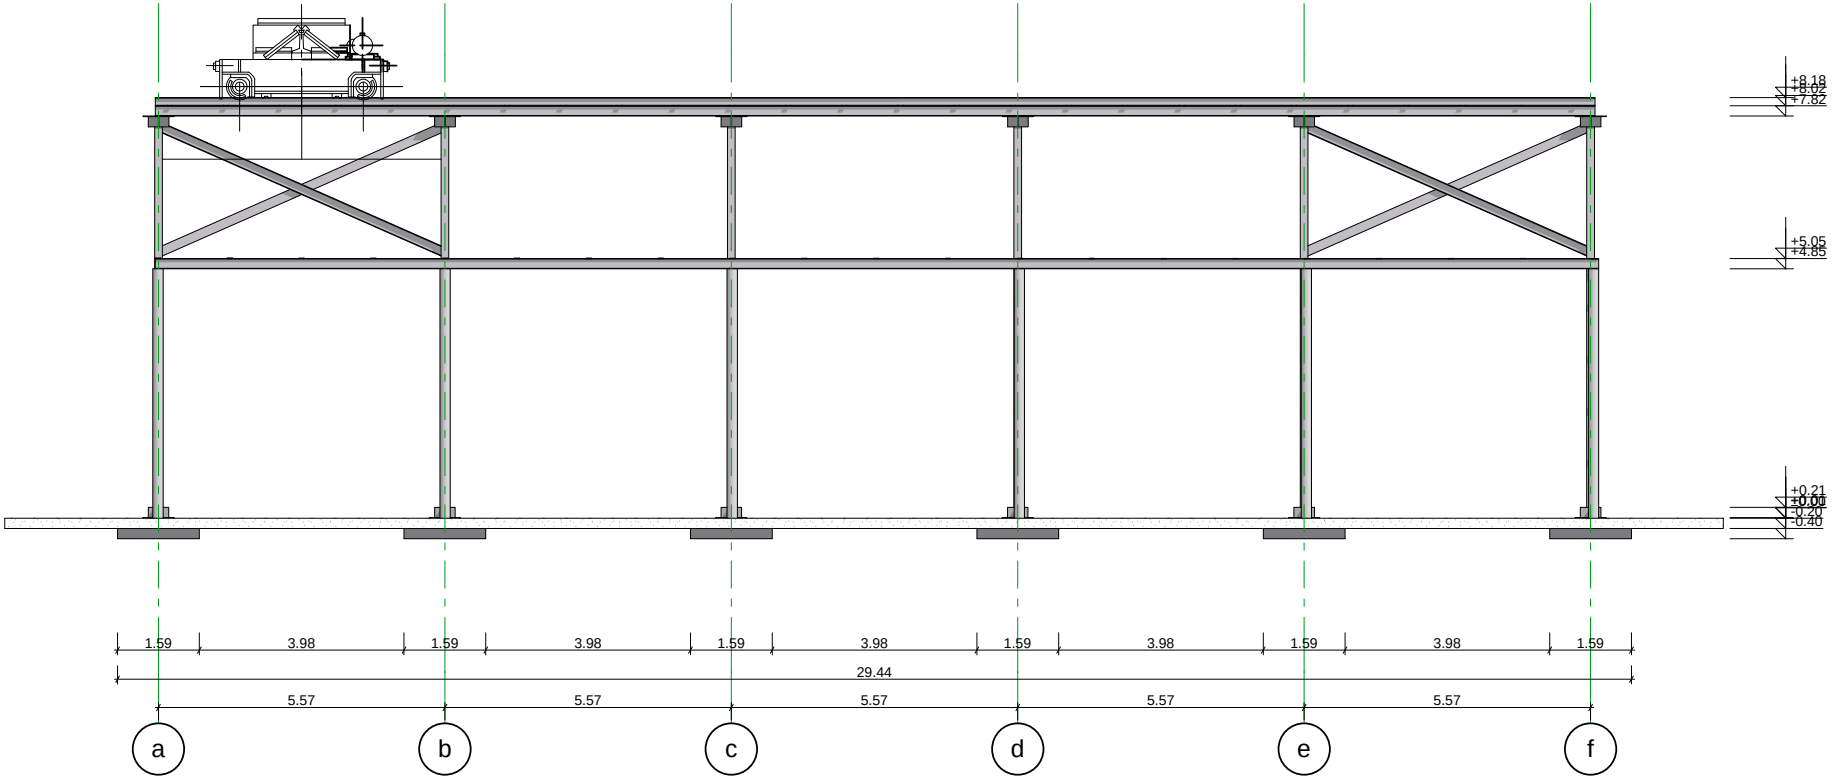

ქ. თბილისი, ქ. შარტავას ქ. №14 557 54 40 80 (0790) 299 288
ი/მ ხოფმთე ჯელიძე
SOFTLINE Architecture

ფასადი a-f ღერძებს შორის		დამხმარე-ტექნიკური ნაგებობის პროექტი
ქ. თბილისი, სამგორის ჩიხი №3ა (ნაკვეთი №3/59)		
	დირექტორი	ხ. ჯელიძე
	მთ.არქიტექტორი	ხ. ჯელიძე
	არქიტექტორი	ხ. ხუმახაშრიძე
2012წ. წერ.	დამკვეთი	ბიოორგი კეტრიაშვილი
ად. ა. 1:100		

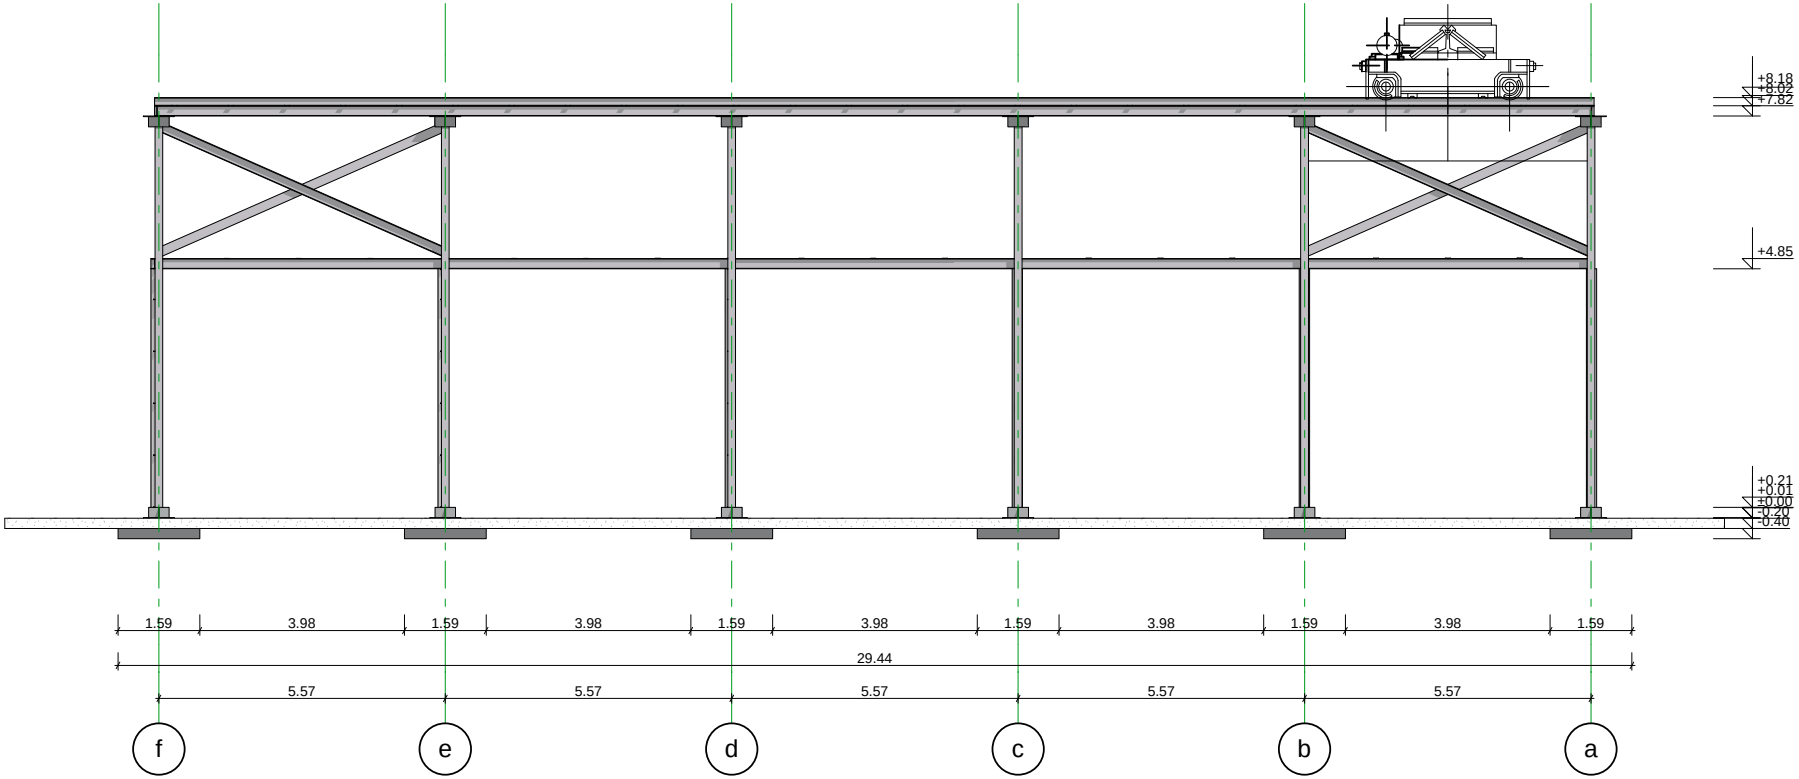

ქ. თბილისი, ქ. შარტავას ქ. №14 557 54 40 80 (0790) 299 288
ი/მ ხოფფიო ჯელიძე
SOFTLINE Architecture

ფასადი f-a ღერძებს შორის

ქ. თბილისი,
სამგორის ჩიხი №3ა
(ნაკვეთი №3/59)

2012წ | ფურც. | ფვ. | მ. 1:100

დამხმარე-ტექნიკური
ნაგებობის პროექტი

დირექტორი		ხ. ჯელიძე
მთ.არქიტექტორი		ხ. ჯელიძე
არქიტექტორი		ხ. ხომასურიძე
დამკვეთი		ბიოორგი კეტრიაშვილი

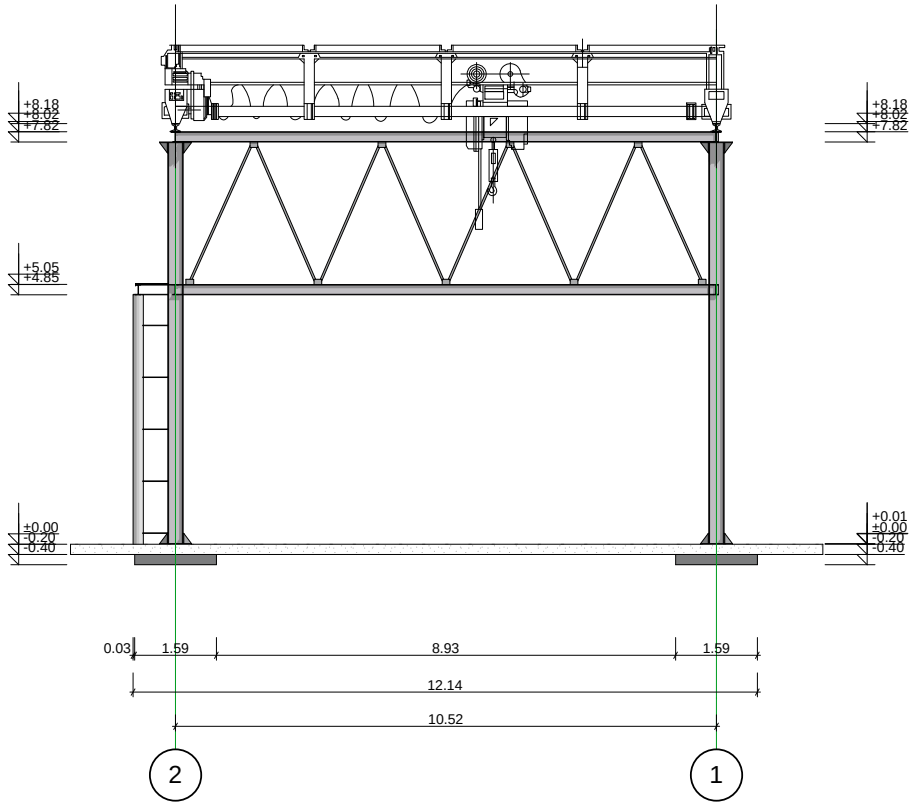

ქ. თბილისი, ქ. შარტავას ქ. №14 557 54 40 80 (0790) 299 288
ი/მ ხოშახურიძე

SOFTLINE Architecture

ზასადი 2-1 ღერძებს შორის			დამხმარე-ტექნიკური ნაგებობის პროექტი
ქ. თბილისი, სამგორის ჩიხი №3ა (ნაკვეთი №3/59)		დირექტორი	ხ. ჯელიძე
		მთ.არქიტექტორი	ხ. ჯელიძე
		არქიტექტორი	ხ. ხომახურიძე
.....2012წ	ფურც.	მ. 1:100	ბიორგბი კეტრიაშვილი

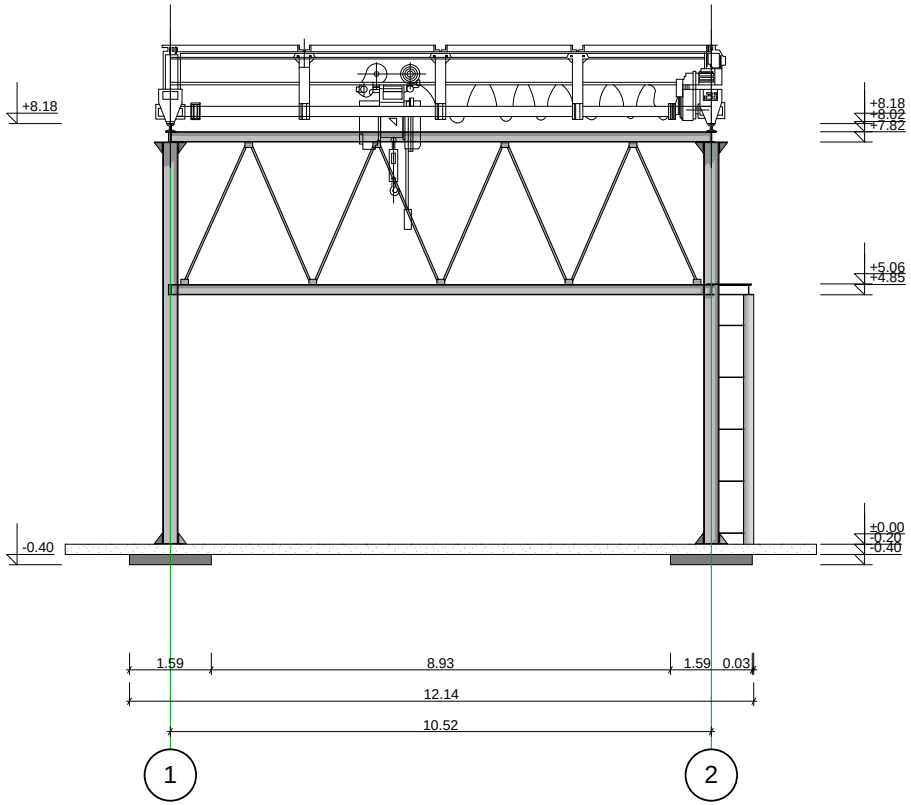

ქ. თბილისი, ქ. შარტავას ქ. №14 557 54 40 80 (0790) 299 288
ი/მ ხოფშიო ჯელიძე

SOFTLINE Architecture

ფასადი 1-2 ღერძებს შორის	დამხმარე-ტექნიკური ნაგებობის პროექტი	
ქ. თბილისი, სამგორის ჩიხი №3ა (ნაკვეთი №3/59)	დირექტორი	ს. ჯელიძე
	მთ.არქიტექტორი	ს. ჯელიძე
	არქიტექტორი	ს. ხომასურიძე
.....2012წ წარ. გვ. მ. 1:100	დამკვეთი	გიორგი კეტროაშვილი