# საქართველო

ქალაქი თბილისი, ჭუჩა ტრიკოტაჟი №3/ ჭუჩა ვ. ნინუა, №3 1599.00 კვ.მ არასასოფლოსამეურნეო დანიშნულების ს/კ № 01.12.12.001.196 მიწის ნაკვეთის ტოპოგრაფიული

## გეგმა

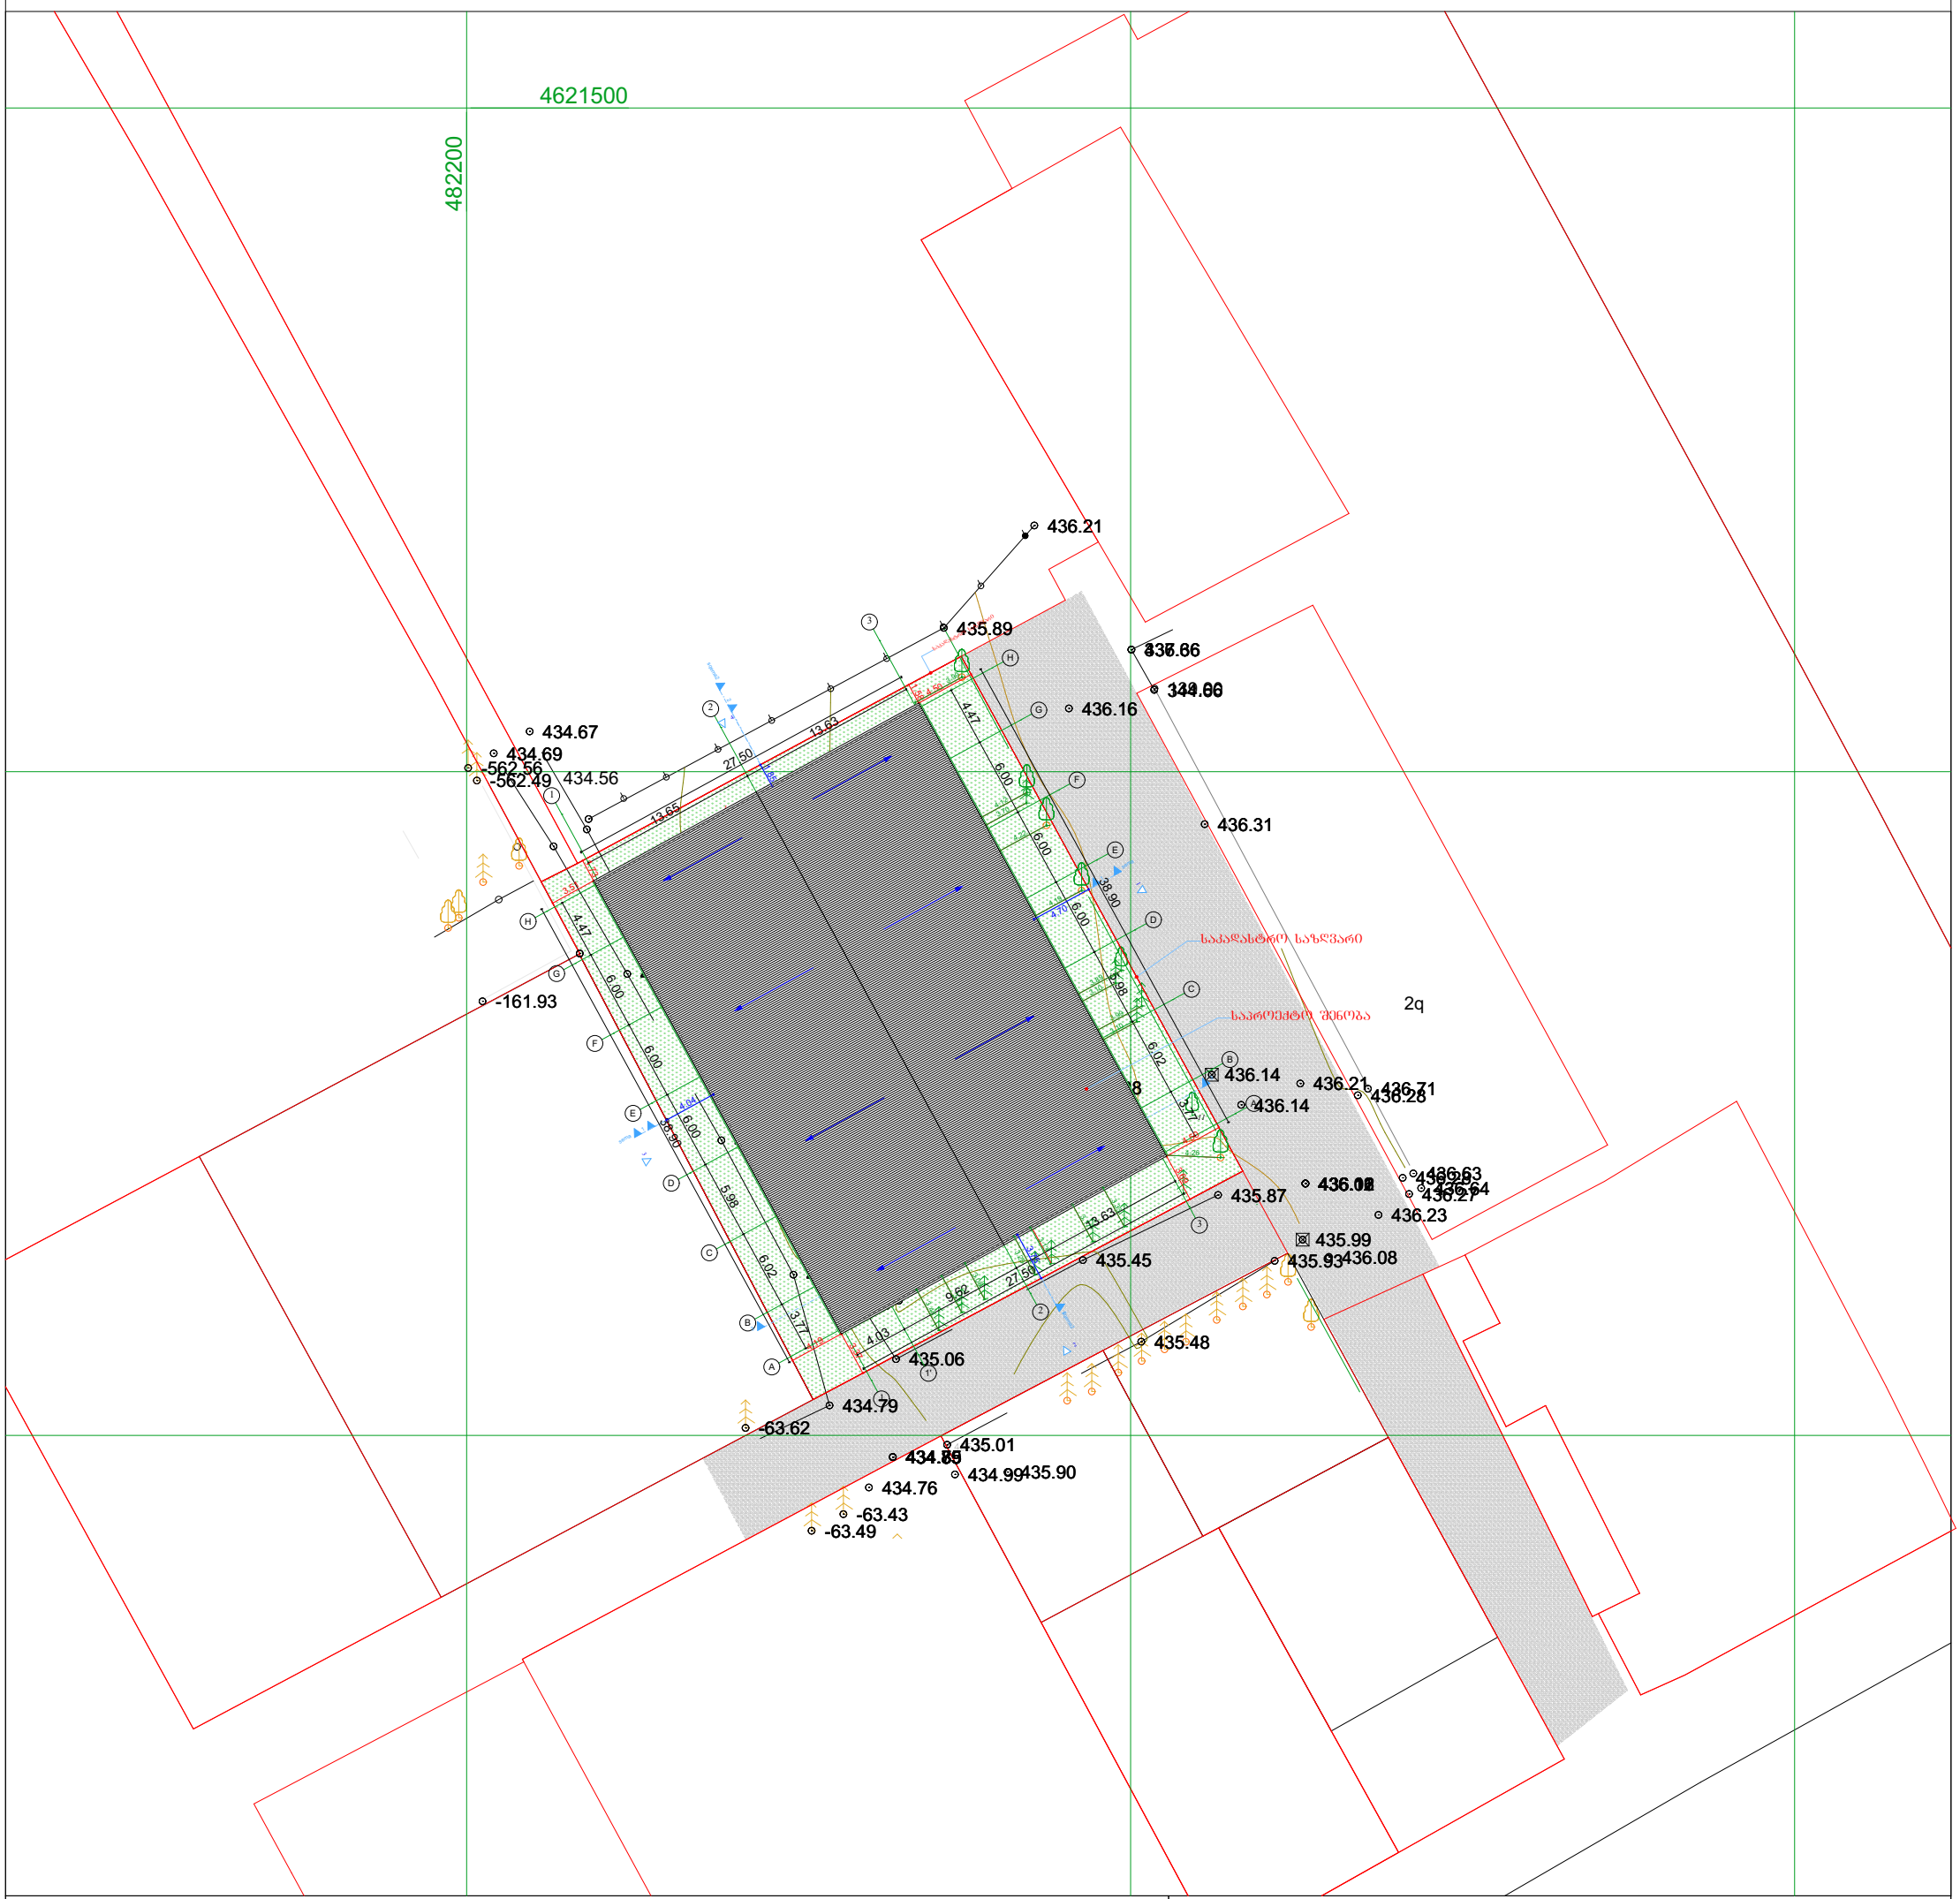


## პირობითი აღნიშვნები

WGS 1984 -ის კოორდინატთა სისტემის UTM პროექცია

| | | | | | |
|---|---|---|---|---|---|
| ძს | საცხ. შენობა | | ბორდიული | | ჭიშკარი |
| ძა | არასაცხ. შენობა | | ხის ღობე | | ბეტონი |
| | ფარდული | | ქვის კედელი | წ | წყალგაყვანილობა |
| | მშენებარე შენობა | | კედელი | გ | გაზი |
| | სატრანსფორ. ჯიხური | | ფლატე | კ | კანალიზაცია |
| | ხეები | | რკინიგზა | სან | სანიაღვრე |
| | გარე განათება | | სამეთვალყურეო ჭები | კბ | კავშირგაბმულობა |
| | | | ელ. გადამცემი ხაზი | თბ | ელ. ქსელები |
| | | | | | გათბობა |

შენიშვნა:1)


შპს „ბიემჯი გრუპ“
საქართველო, თბილისი, შარტავას ქუჩა 14
მობ: 598 667070; 577 158039

LTD `BMG GROUP~
14 Sartava St. Tbilisi, Georgia


| | | |
|---|---|---|
| ტექნიკური დირექტორი: | | ზ. ბასილაძე |
| ახომა: | | ნ. ჯიქია |
| არქიტექტორი: | | გ. ყიფშიძე |
| დამკვეთი: | | ბამბის ნართი |

შ.პ.ს. "ბიემჯი გრუპ"
L.T.D "BMG GROUP "
ს/კ 406128239
GEORGIA SURVEY TEAM
BMG
შარტავას ქუჩა №14
598 66 70 70
557 98 08 99
groupbmg @yahoo .com

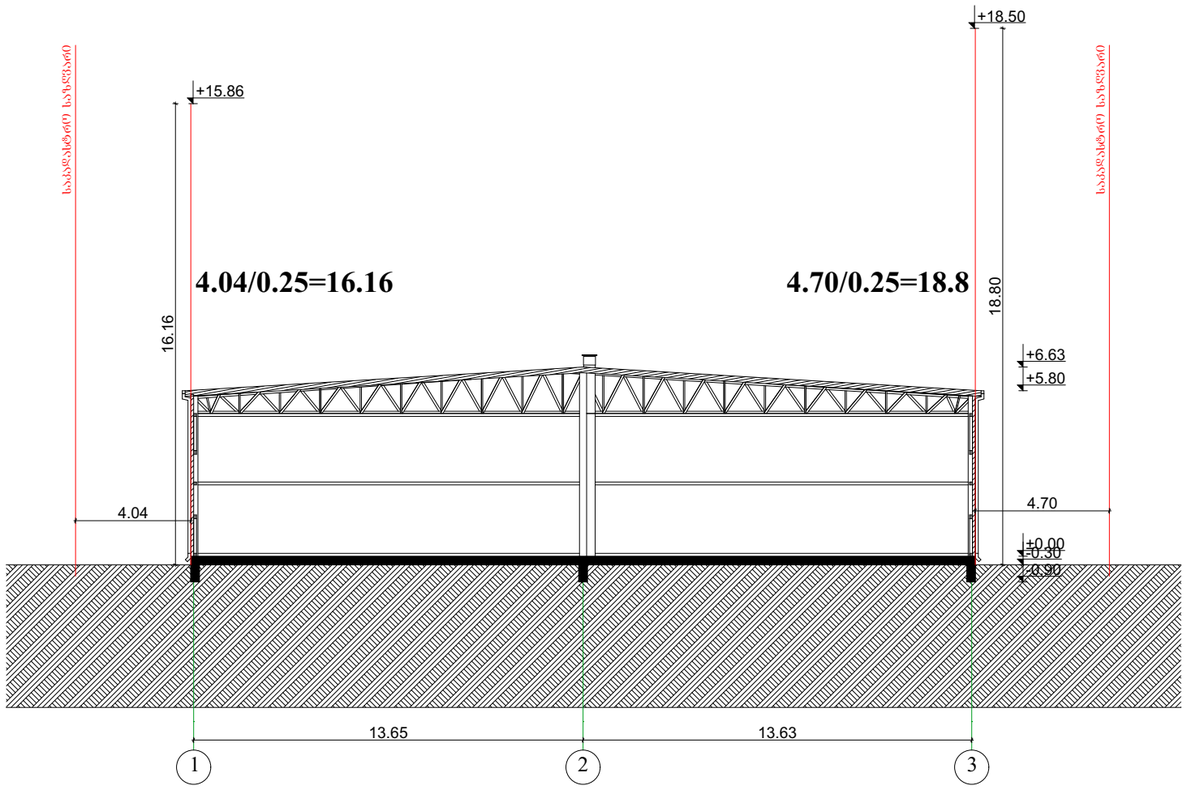


| | |
|---|---|
| ობიექტის მისამართი | ქალაქი ობილისი, ქუჩა ტრიკოტაჟის №3 |
| ნახაზის დასახელება | სიმაღლის სქემა 1 |

| | | |
|---|---|---|
| ტექნიკური დირექტორი | | ზაზა ბასილაძე |
| არქიტექტორი | | გიორგი ყიფშიძე |
| დაინტერესებული პირი | | სს "ბამბის ნართი" |
| | | |
| მასშტაბი | | ფურცელი A-3 |
| თარიღი | 2019წ. | |

შ.პ.ს. "ბიემჯი გრუპ"
L.T.D "BMG GROUP "
ს/კ 406128239
შარტავას ქუჩა №14
598 66 70 70
557 98 08 99
groupbmg @yahoo .com

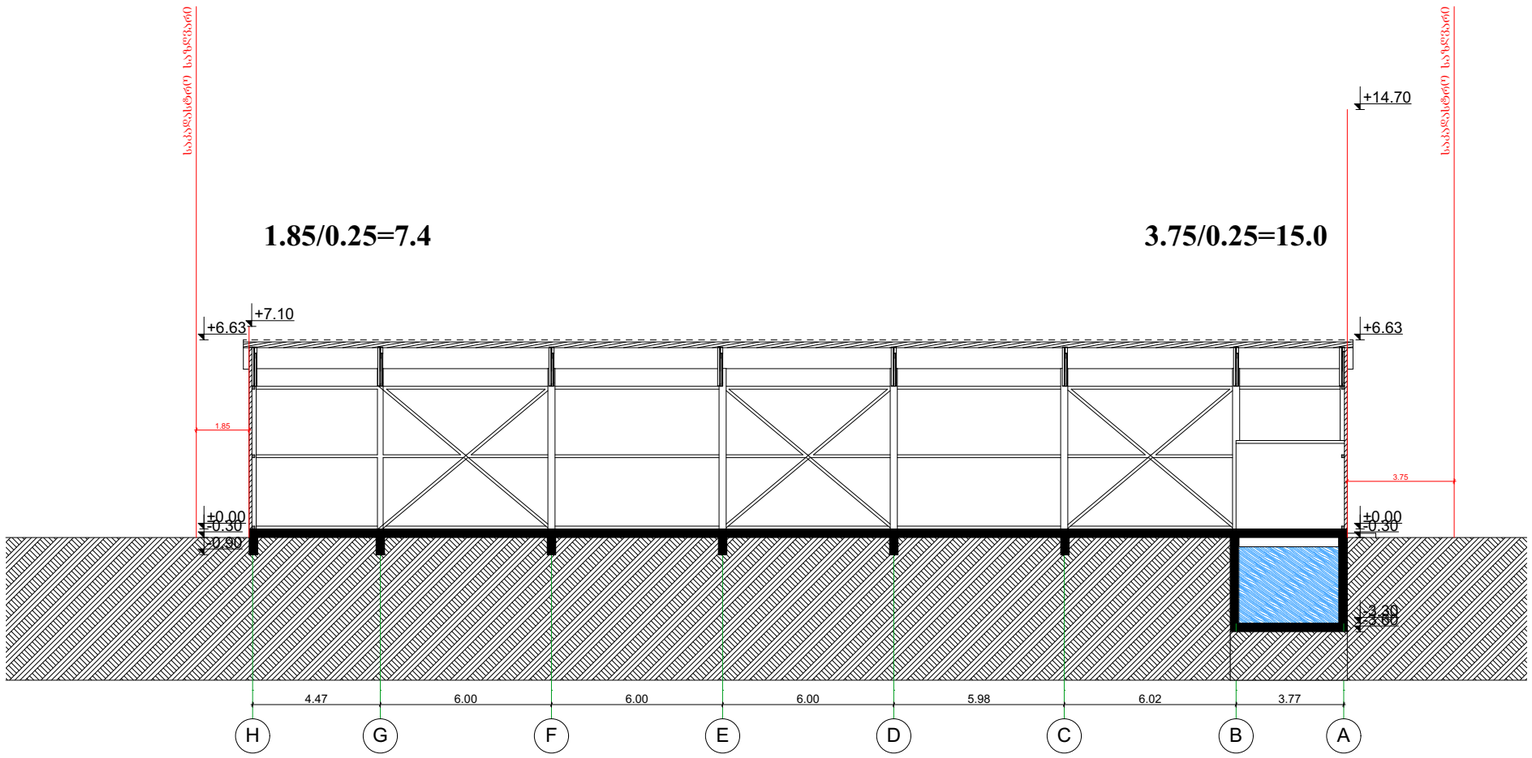


| | |
|---|---|
| ობიექტის მისამართი | ქალაქი თბილისი, ქუჩა ტრიკოტაჟის №3 |
| ნახაზის დასახელება | სიმაღლის სქემა 2 |

| | | |
|---|---|---|
| ტექნიკური დირექტორი | | ზაზა ბასილაძე |
| არქიტექტორი | | გიორგი ყიფშიძე |
| დაინტერესებული პირი | | სს "ბამბის ნართი" |
| | | |
| მასშტაბი | | ფურცელი A-3 |
| თარიღი | 2019წ. | |