არქიტექტურული ნაწილი

შპს "პინეო სამედიცინო ესკო სისტემა"
სამედიცინო კლინიკა
ქ. თბილისი, ქუჩა გორგასალი, 93

ექსპლიკაცია:


1. საპროექტო კლინიკა 2. წყლის სამარაგო ავზი
3. სატუმბო სადგური 4. არსებული შენობა
5. ნაგვის ურნები

შენიშვნები:

1. ყველა ზომა მოცემულია მმ-ში

+3.783 ნაშნული


Ⓐ ღერძის ხაზი

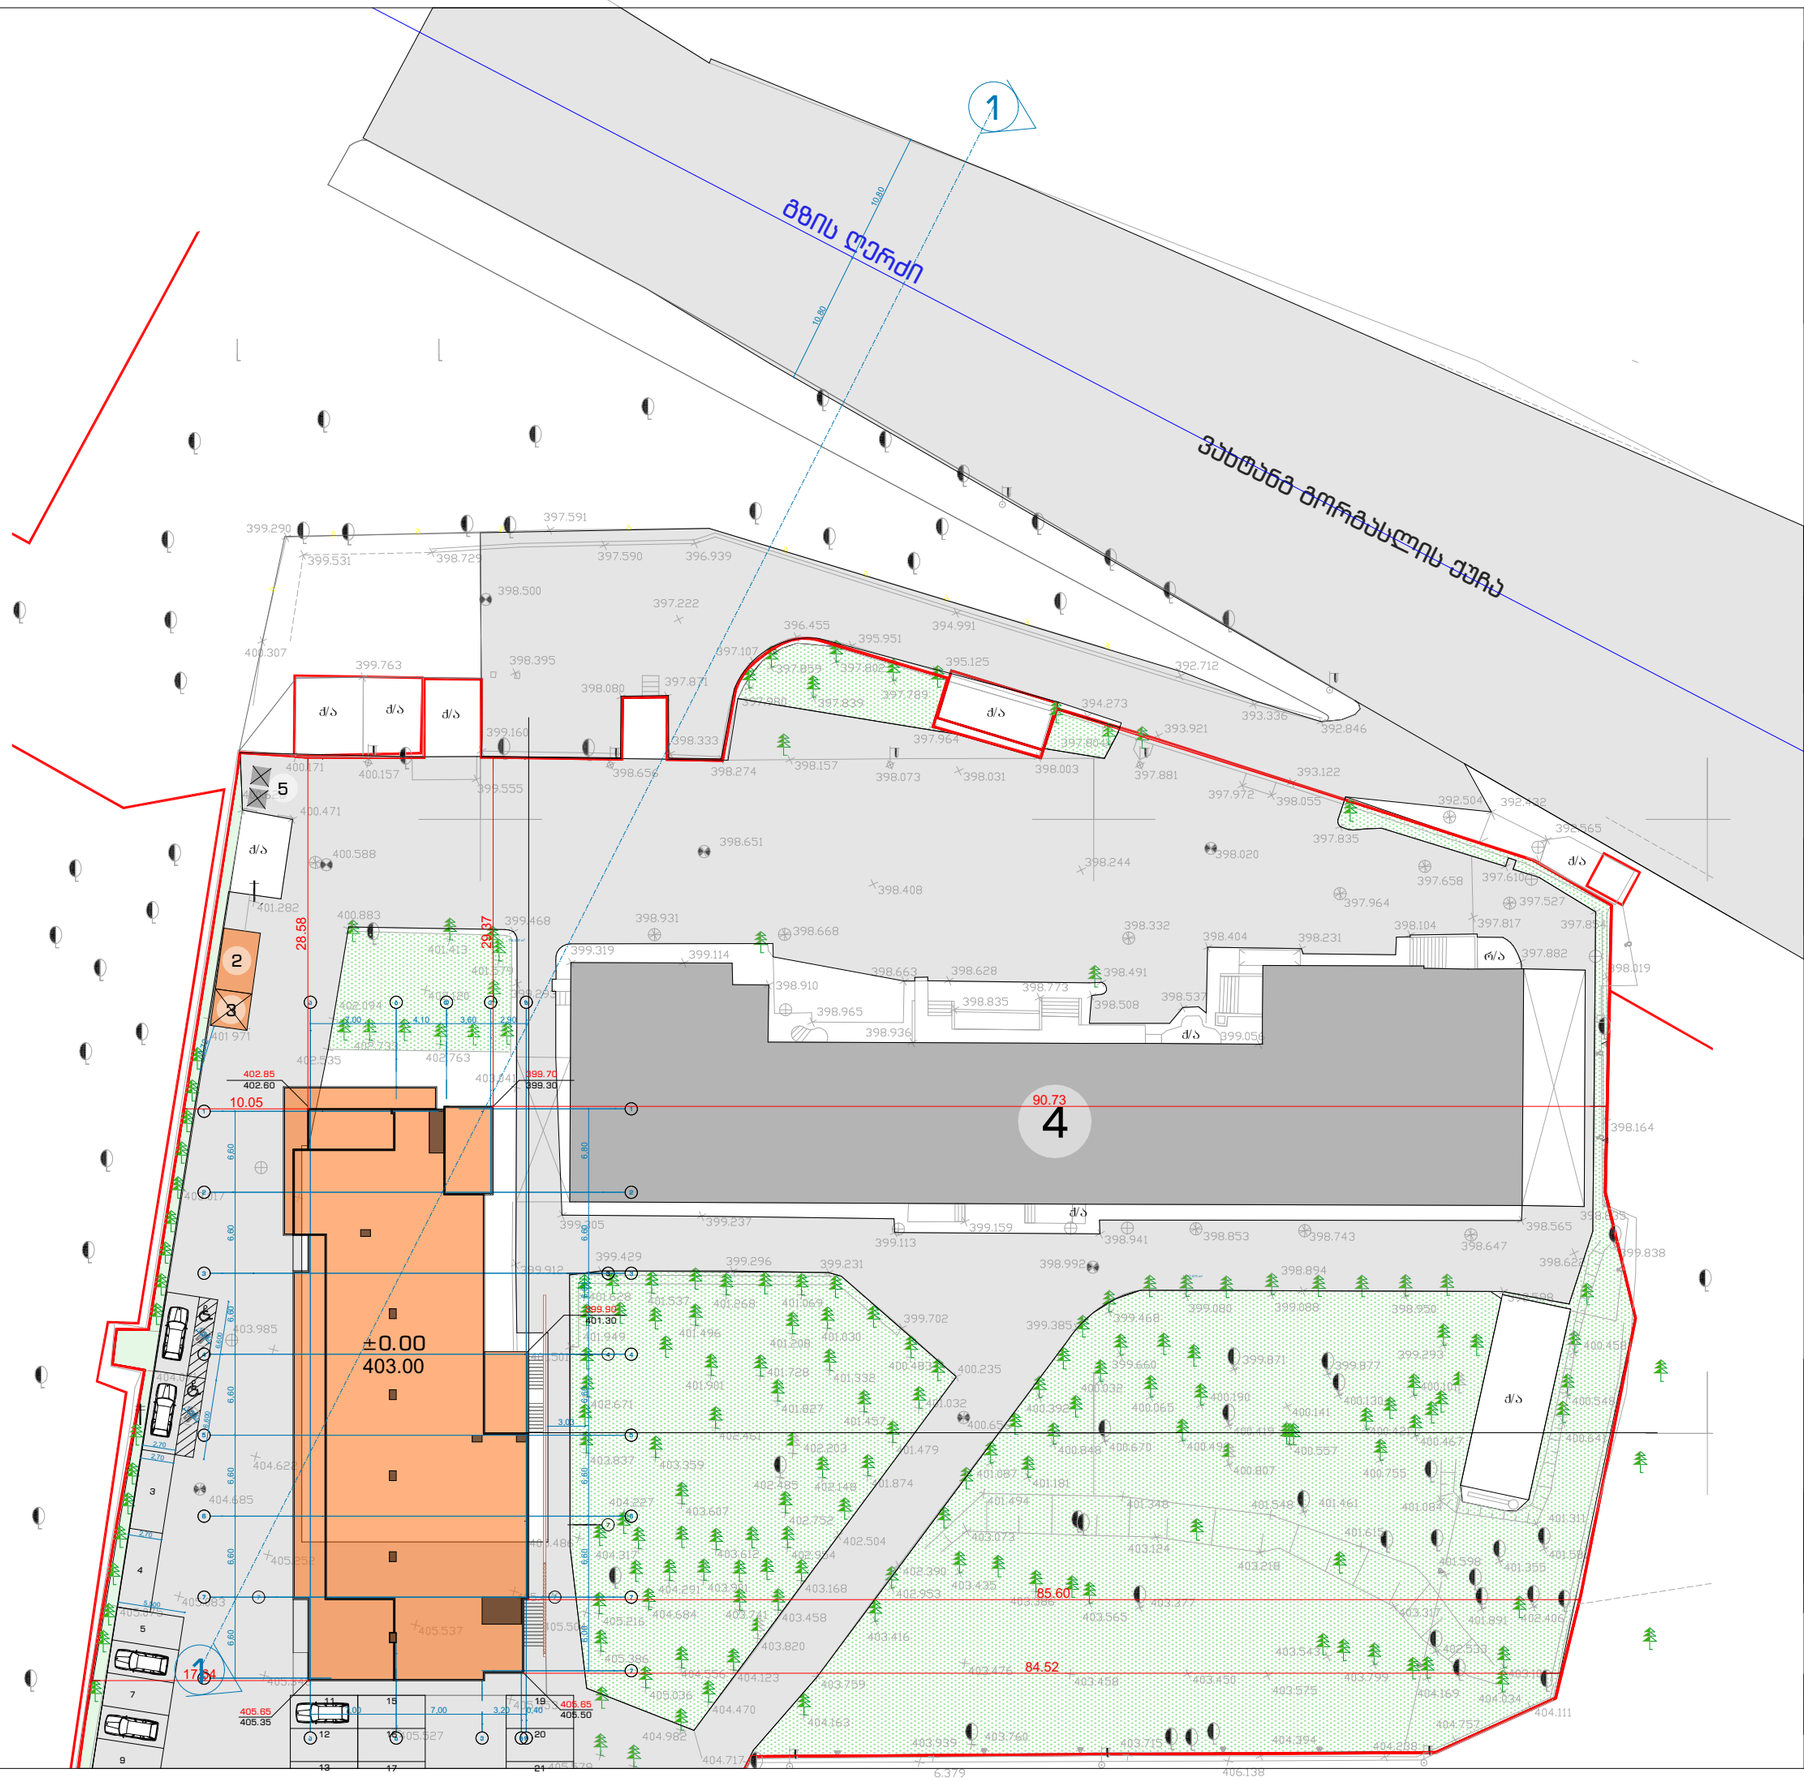

საპროექტო ორგანიზაცია შპს "ზუმა" ს.კ 405265911		
თანამდებობა	გვარი	ხელმოწერა
დირექტორი	მ.კვესელავა	
პრ.მთ. არქ	ზ.ლოლაშვილი	
ავტორი	ზ.ლოლაშვილი	
დაამუშავა	ნ.მარსაგიშვილი	

მაქსიმალური სიმაღლის განსაზღვრა
მენ.მეემა

მასშტაბი	ფორმატი	სტადია	ფურცელი	ფურცლები
1:500	A-3	ა.პ		

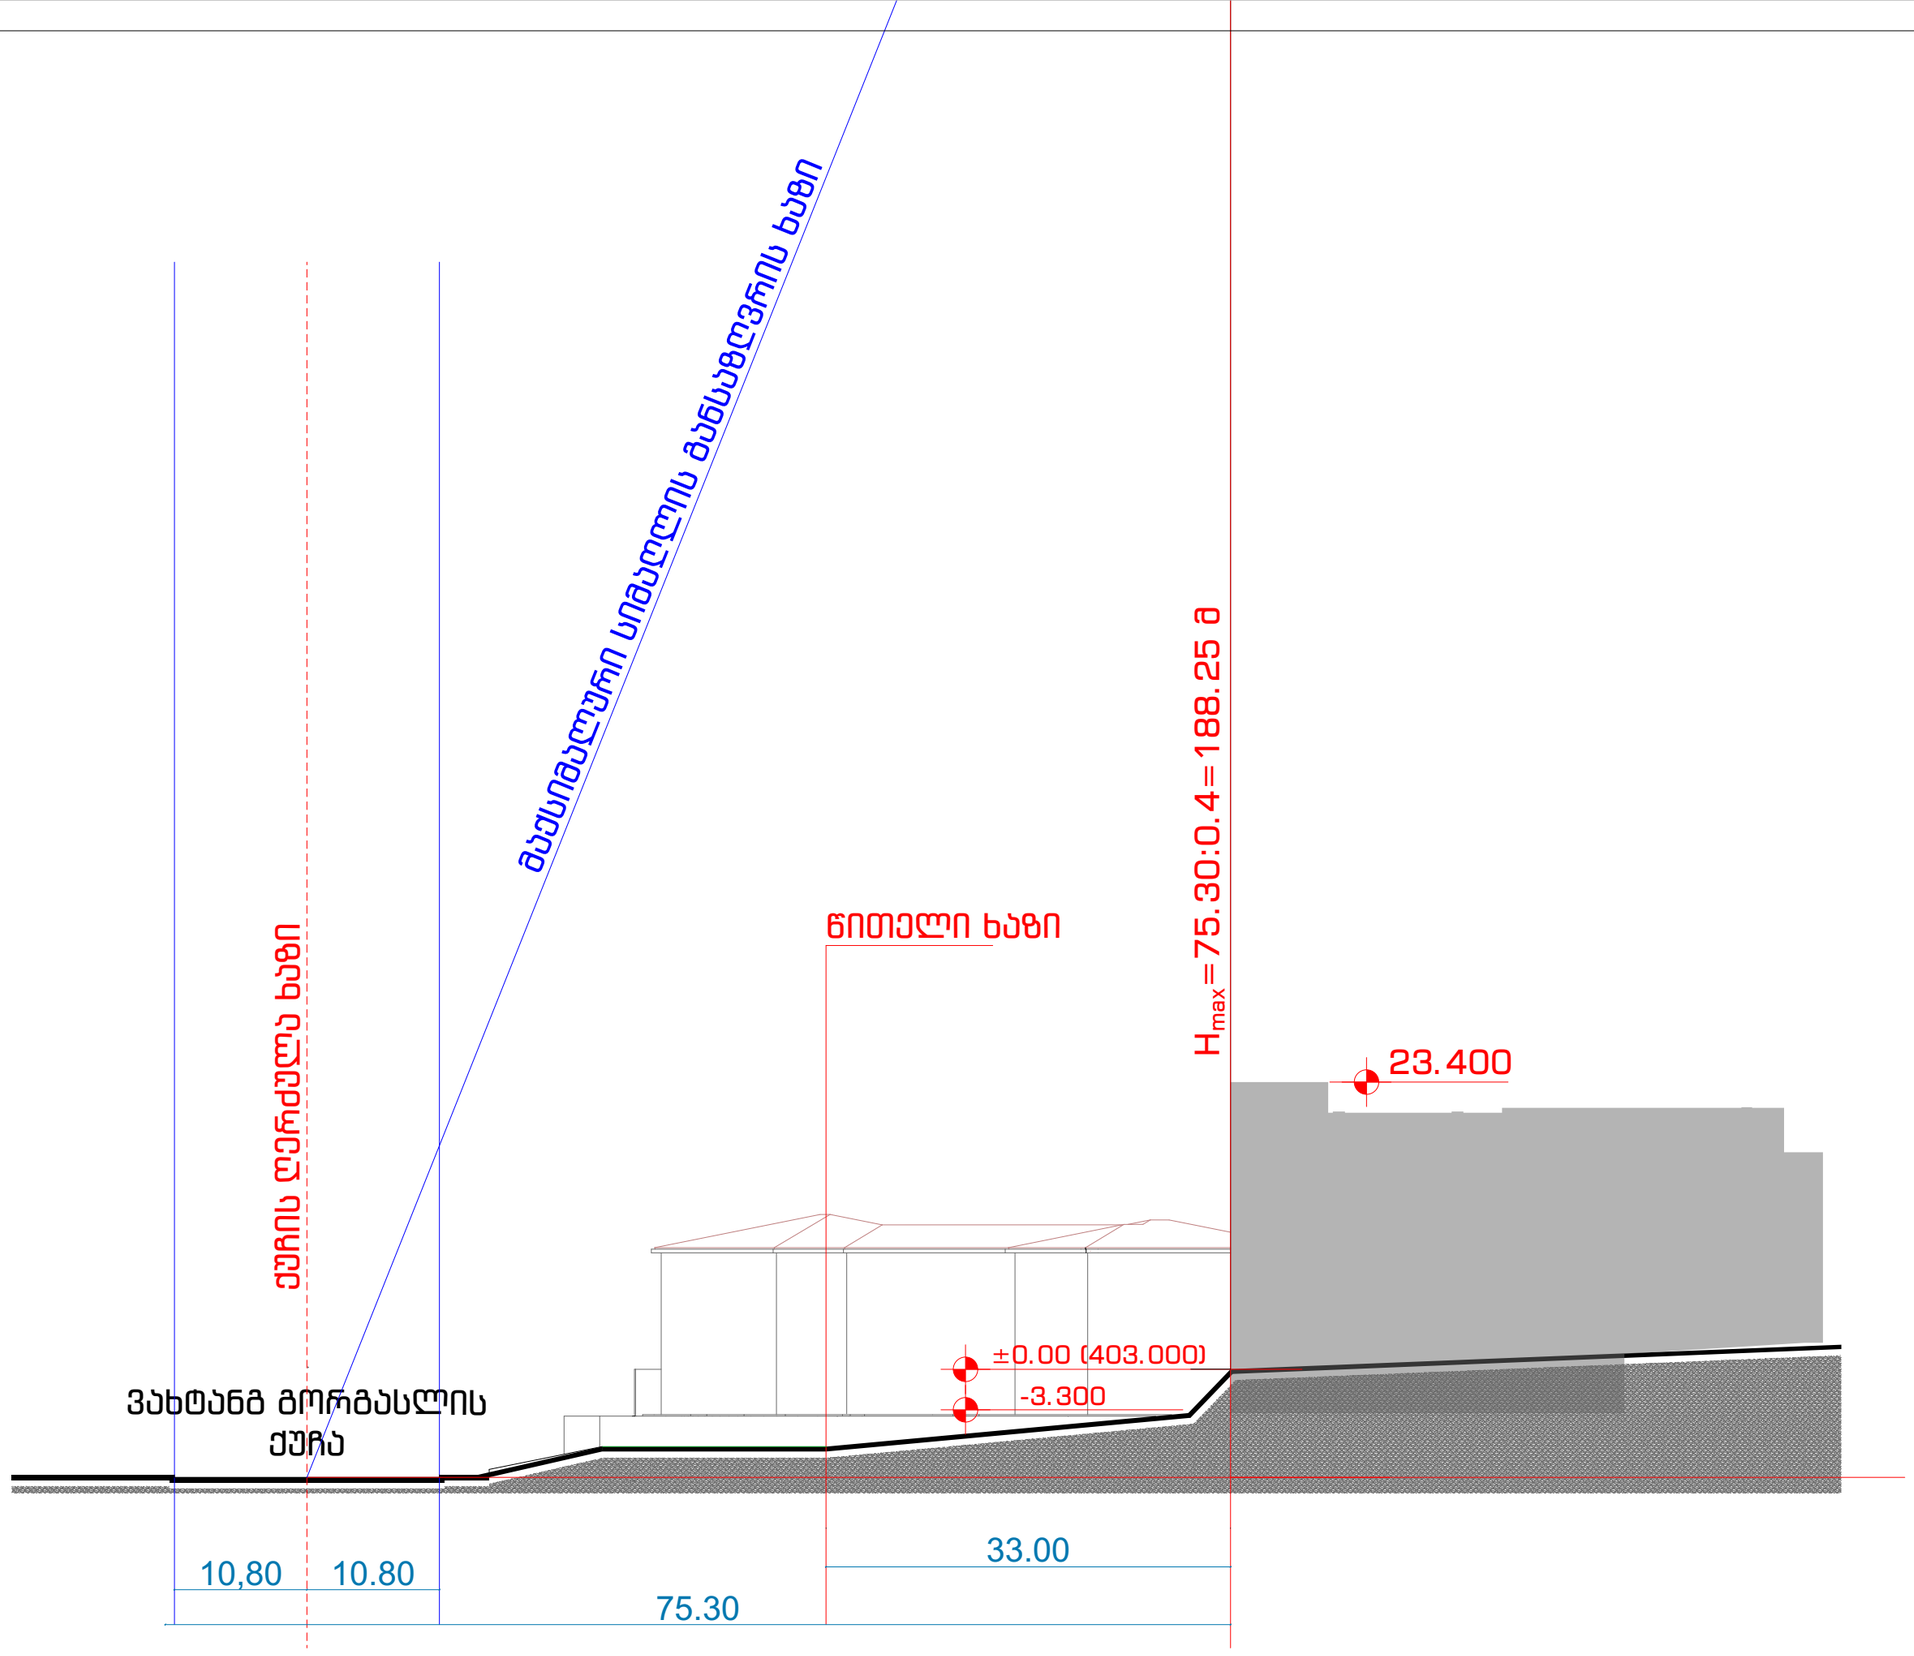

არქიტექტურული ნაწილი

შპს "პინეო სამედიცინო ესკო სისტემა"
სამედიცინო კლინიკა
ქ. თბილისი, ქუჩა გორგასალი, 93

შენიშვნები:

1. ყველა ზომა მოცემულია მმ-ში

პირობითი აღნიშვნები

+3.783 — ნაშნული

ა — ღერძის ხაზი

საპროექტო ორგანიზაცია
შპს "ზუმა" ს.კ 405265911

თანამდებობა	გვარი	ხელმოწერა
დირექტორი	მ.კვესელავა	
პრ.მთ. არქ	ზ.ლოლაშვილი	
ავტორი	ზ.ლოლაშვილი	
დაამუშავა	ნ.მარსაგიშვილი	

მაქსიმალური სიმაღლის განსაზღვრა
ჭრილი "1"-"1"

მასშტაბი	ფორმატი	სტადია	ფურცელი	ფურცლები
1:500	A-3	ა.პ		