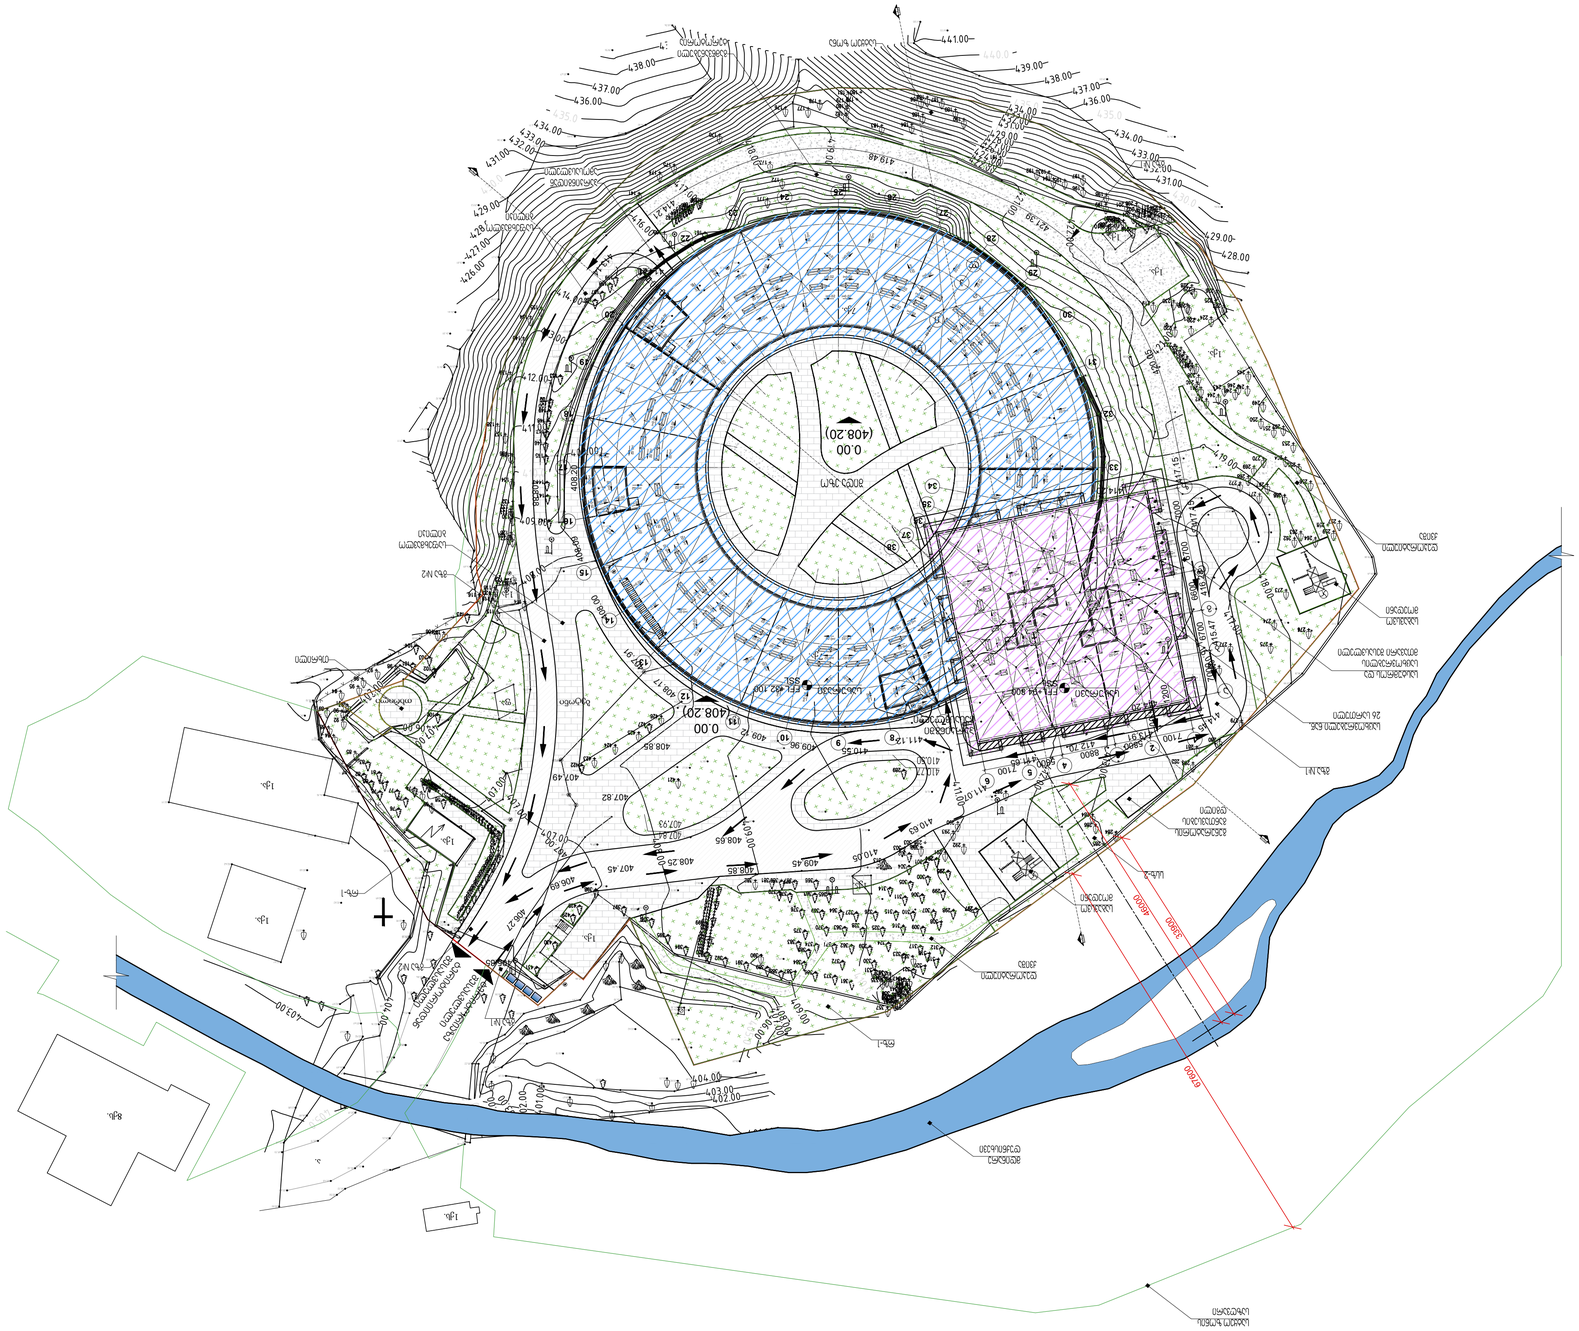

ა. მდინარე→

7ქა.

1ქა.

1ქა.

1ქა.

1ქა.

1ქა.

1ქა.

1ქა.

1ქა.

1ქა.

1ქს.

8ქს.

ბეტონი ფა. თხრილი

1ქა.

7ქა.

404.19

FFL

+9.000 FFL+8.819 (717.019) (717.200) +8.356 (716.556) FFL+8.482 (716.682) FFL+8.950 (717.150) 7

33

32

31

30

29

28

27
26
25

24

23

22

21

20

19

18

17

16

15

14

13

12

11

10 9 8

34

35

36

37

38

l k i T 7000 6700 6600 6700 7000 7100 5800 8800 5800 7100 1 2 3 4 5 6 abgdez i=0.02

i=0.02

i=0.02

i=0.02

i=0.02

i=0.02

i=0.02 i=0.02

i=0.02
i=0.02

i=0.02 i=0.02

i=0.02 i=0.02

i=0.02

i=0.02

i=0.02
i=0.02 i=0.02

i=0.02

i=0.02

i=0.02
i=0.02

i=0.02

i=0.02
i=0.02

i=0.02

i=0.02

i=0.02

i=0.02

i=0.02

i=0.02

i=0.02

i=0.02

i=0.02

i=0.02

i=0.02

i=0.02

i=0.02

i=0.02

i=0.02

i=0.02

i=0.02
i=0.02
i=0.02
i=0.02

i=0.02

i=0.02

i=0.02

i=0.02

i=0.02

i=0.02

i=0.02

i=0.02 i=0.02

i=0.02

i=0.02 i=0.02

i=0.02

i=0.02
i=0.02

i=0.02 i=0.02

i0.02

i=0.02

i=0.02

i=0.02 i=0.02

i=0.02

i=0.02

i=0.02
i=0.02
i=0.02

i=0.02

i=0.02

i=0.02

i=0.02

i=0.02 i=0.02

i=0.02
i=0.02

i=0.02

i=0.02

i=0.02
i=0.02

i=0.02 i=0.02

i=0.02

i=0.02 i=0.02 i=0.02 i=0.02

i=0.02
i=0.02
i=0.02

i=0.02

i=0.02

i=0.02

i=0.02 i=0.02

i=0.02

i=0.02 i=0.02
i=0.02

i=0.02

i=0.02

i=0.02 i=0.02
i=0.02

i=0.02
i=0.02

i=0.02 i=0.02
i=0.02
i=0.02

i=0.02
i=0.02

i=0.02

i=0.02 i=0.02

i=0.02
i=0.02

i=0.02

i=0.02

i=0.02

i=0.02

i=0.02

i=0.02

i=0.02

i=0.02

i=0.02 i=0.02

i=0.02

i=0.02 i=0.02 i=0.02 i=0.02

i=0.02

i=0.02

i=0.02

i=0.02
i=0.02

i=0.02

i=0.02 i=0.02 i=0.02 i=0.02 i=0.02 i=0.02 i=0.02 i=0.02 i=0.02
i=0.02

i=0.02

i=0.02

i=0.02

i=0.02

i=0.02

i=0.02

i=0.02

i=0.02

i=0.02

i=0.02
i=0.02

i=0.02

i=0.02

i=0.02

i=0.02

i=0.02

i=0.02

i=0.02 i=0.02

i=0.02 i=0.02

i=0.02
i=0.02

i=0.02

i=0.02

სახურავი
SSL

FFL+94.800 სახურავი
SSL

FFL+32.100

414.20

414.21

419.48

421.39

420.05

417.15

410.55

405.85

408.88

413.14

414.45

412.70

414.20

0.00

(408.20)

0.00

(408.20)

411.12

409.96

409.12

408.17

407.91

408.00

408.09 408.20 413.91 411.65 411.07
414.20

1200

410.63

410.05

409.45

408.85

408.25 407.45

406.69

406.27

ტერიტორიაზე შესასვლელი ტერიტორიიდან შესასვლელი

პარკინგში
Yasasvleli

416.28

415.47

417.15

408.65

407.82

408.85

407.49

A A-A-0000

A A-A-0000

A A-A-00

A A-A-00

407.00

პროექტი

მრავალფუნქციური კომპლექსი

კრწანისი, გორგასლის
შესახვევი #5

საორიენტაციო

გეგმა N

რკინაბეტონი
შახტა
კოლონის აღნიშვნა
კედლის ტიპი
ბინის ტიპი
Rer2i
რიგელი
კარის ტიპი
ფანჯრის ტიპი
9რილის ხაზი
ნიშნული

gadamisamarTebaP
დეტალის ნომერი
ფურცლის ნომერი
მოაჯირის ტიპი
წ>ლის მიმღები

X/X
00
FLAT/T/X0
X/X

D-00

W-00 0

X-X-000 0FLOOR

±0.000

X-X-000

DET 00

აღნიშვნები

პროექტის ავტორი

lend mark projeqti

vaVaფშაველას  კვარტალი # ბ,  , თბილისი, საქართველო
architecture@landmarkeproject.com

პოზიცია სახელი ხელმოწერა

დირექტორი

არქიტექტორი

დახაზა

შეამოწმა

ნახაზი

ფაილი ფურცელი

ფორმატი მასშტაბი

რიცხვი ეტაპი

პროექტის
ნომერი

რევიზია

დამკვეთი

a r q i t e q t u r a d a d i z a i n i

M +032 2 22 00 88 B A

S.p.s sistemnet

ანა პოლიტკოვსკაიას ქ. #, ვაკესაბურთალოს რაიონი, თბილისი, საქართველო
systemnet@systemnet.ge

ხათუნა კიკვა2ე

ნინო ფრანგიშვილი

სანდრო თაბუკაშვილი

ირაკლი Yira2ე

A1

00.00.0000 SD 00

A-010 A-010

გენგეგმა

1:500

FFL

67600

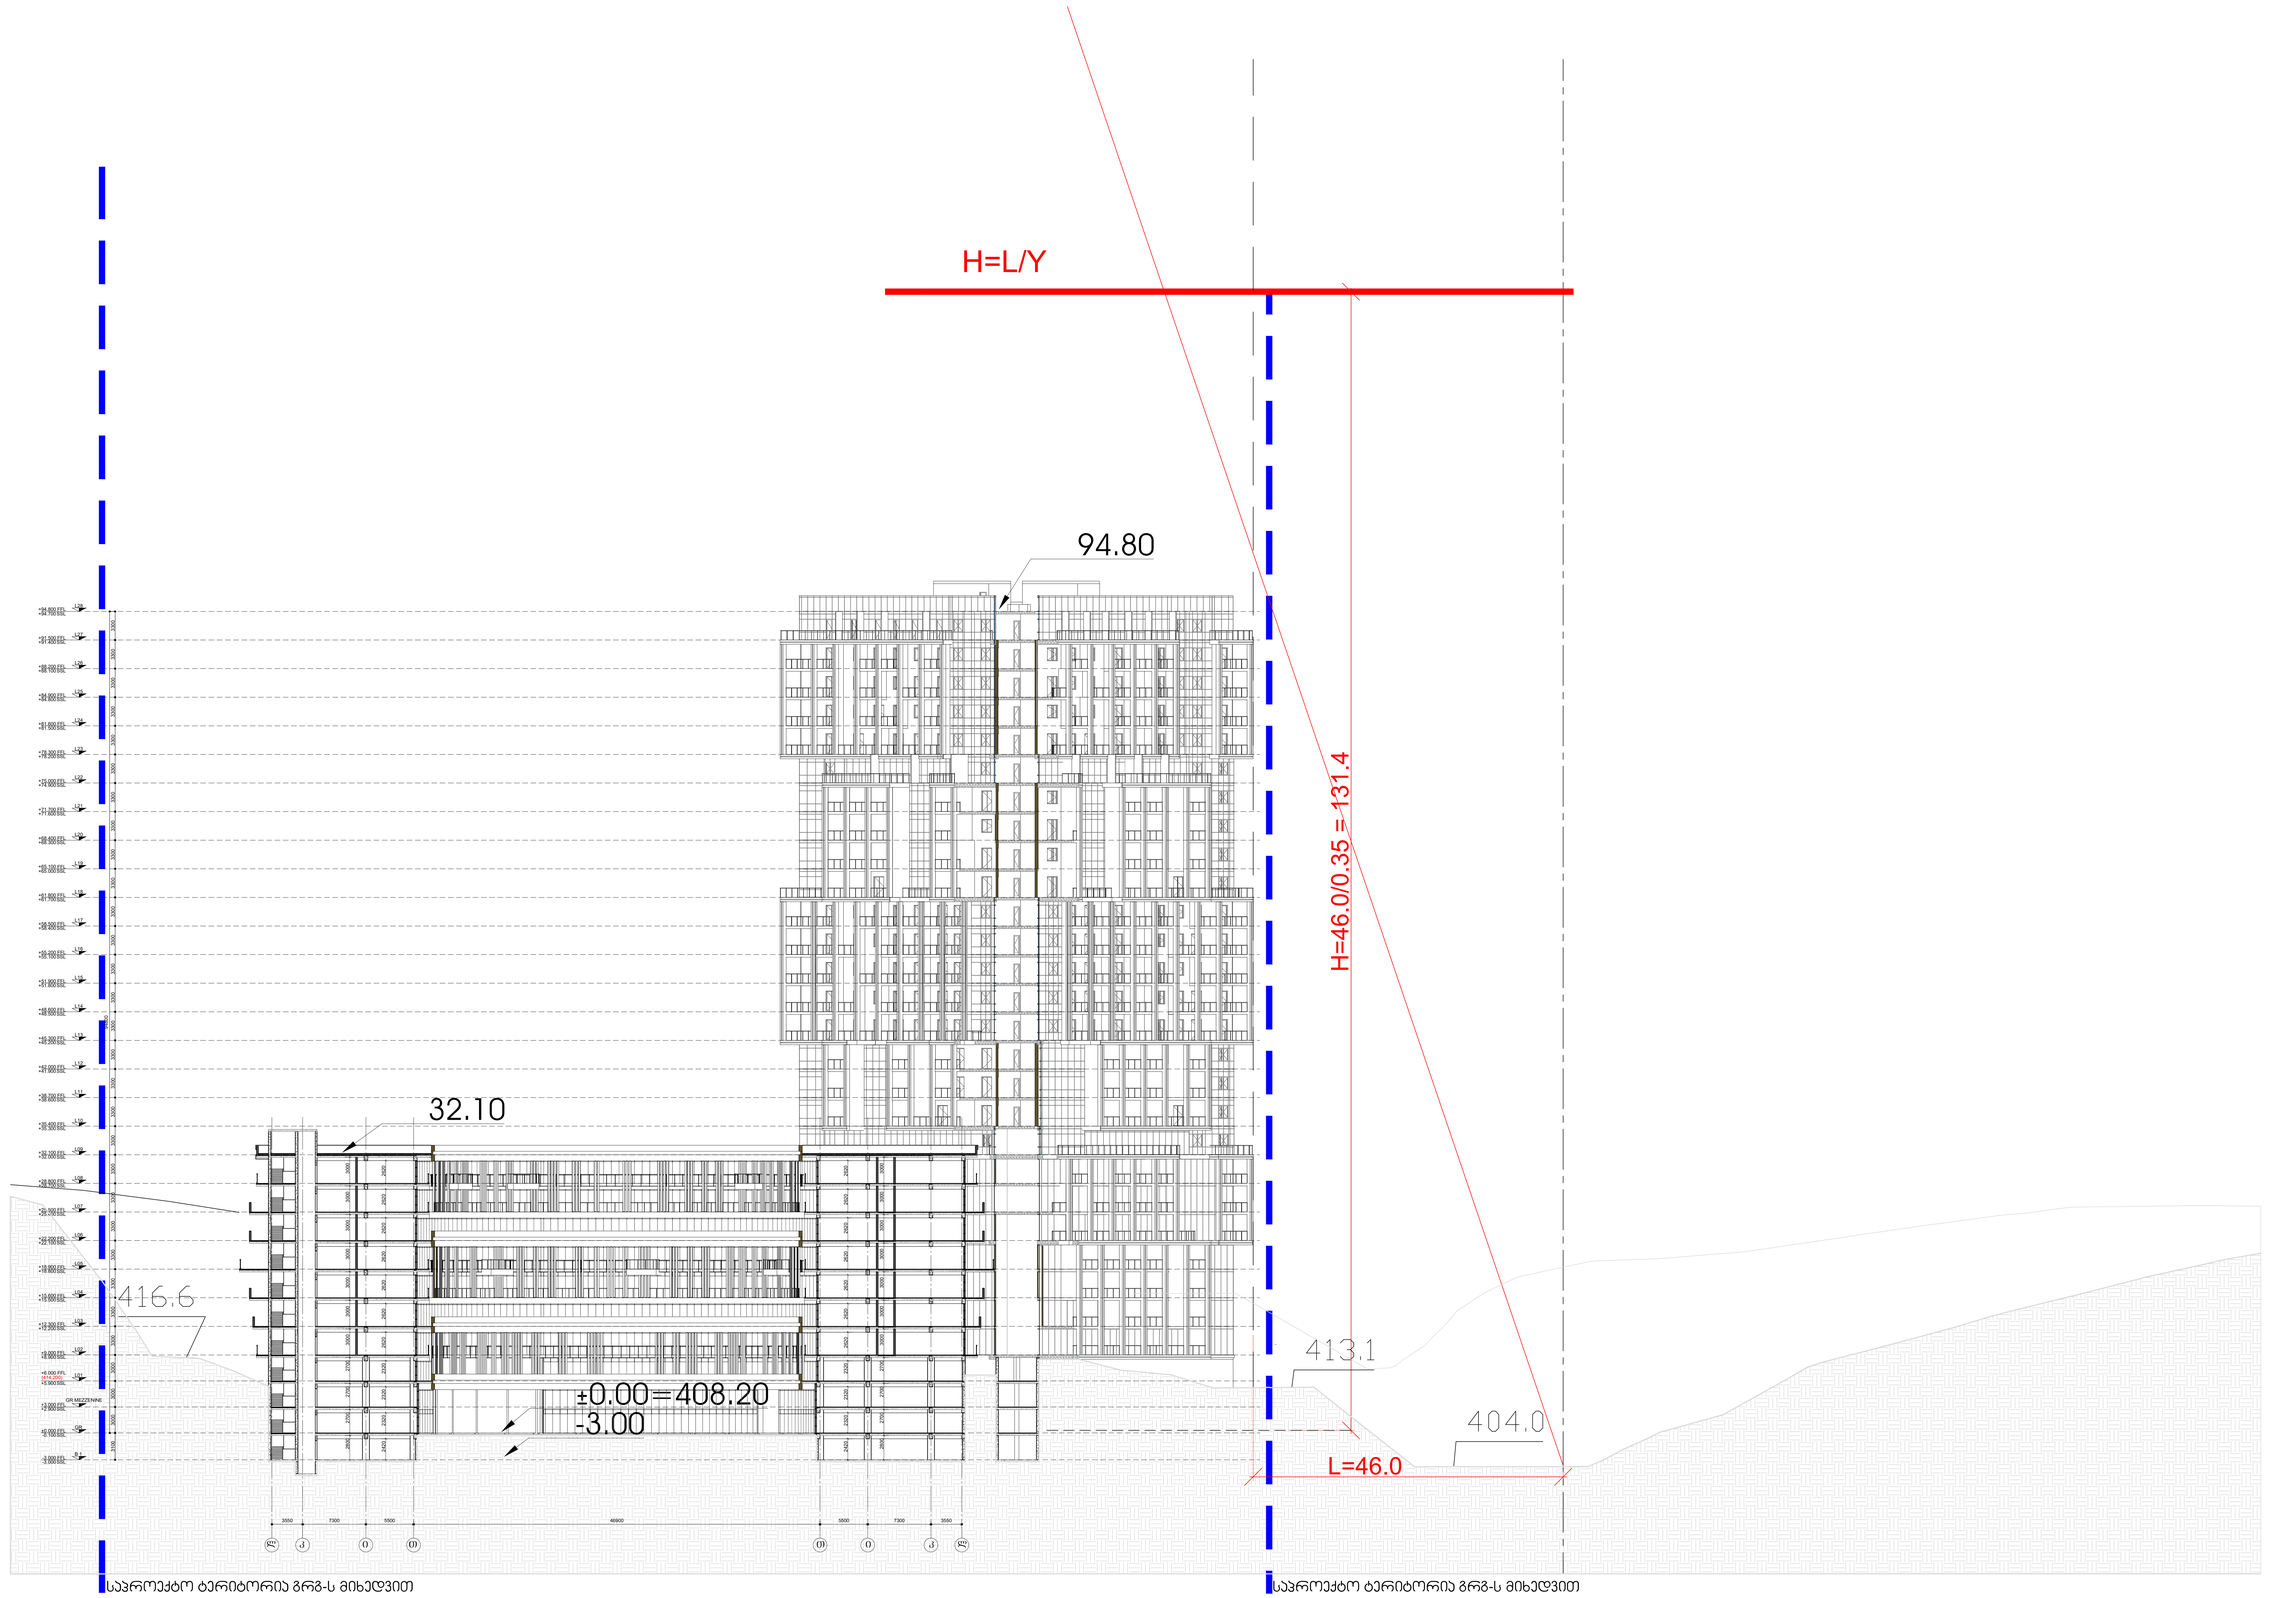

საპროექტო ტერიტორია გრგ-ს მიხედვით

საპროექტო ტერიტორია გრგ-ს მიხედვით

პროექტი

მრავალფუნქციური კომპლექსი ყორღანისი, გორგასლის შესახვევი №5

დამკვეთი

შ.პ.ს სისტემნეტ

ვაჟა ფშაველას გამზირი კ. №41, 3333-საბურთალოს რაიონი, თბილისი, საქართველო
systemnet@systemnet.ge

situation plan

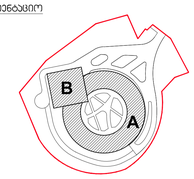

აღნიშვნები

რკინა-ბეტონი	
შახტა	
პოლონის აღნიშვნა	X / X
ელლის ტიპი	(XX)
ბინის ტიპი	FLAT/T/XX
ღერძი	X/X
რიგელი	
კარის ტიპი	D-00
ფანჯრის ტიპი	W-00
ჭრილის ხაზი	X-X-000
ნიშნული	0 FLOOR ±0.000
გაღებამისამართება: დენებლის ნოშტრი ფურნელის ნოშტრი	DET 00 X-X-000
გრუპირის ტიპი	H/T2
ნცლის მიმღები	DR

პროექტის ავტორი

ლენდ მარკ პროექტი

არქიტექტურა და დიზაინი

ვაჟა-ფშაველა 9 კორპუსი № 11ა, ბ283, თბილისი, საქართველო
architecture@landmarkproject.com
M +032 2 22 00 88

ჭრილები	სახელი	ხელმოწერა
დირექტორი	ხათუნა კიკვაძე	
არქიტექტორი	ნინო ფრანგიშვილი	
დახაზა	სანდრო თაბუკაშვილი	
შეამოწმა	ირაკლი ჩირაძე	

ნახაზი

სხივი

ფაილი	ფურცელი
A-000-AB	A-000-AB-00

ფორმატი	მასშტაბი
A0	1:250

რიცხვი	ეტაპი	რევიზია
00.00.0000	SD	00

პროექტის ნომერი 00000000