სიმაღლის განსაზღვრის სქემა

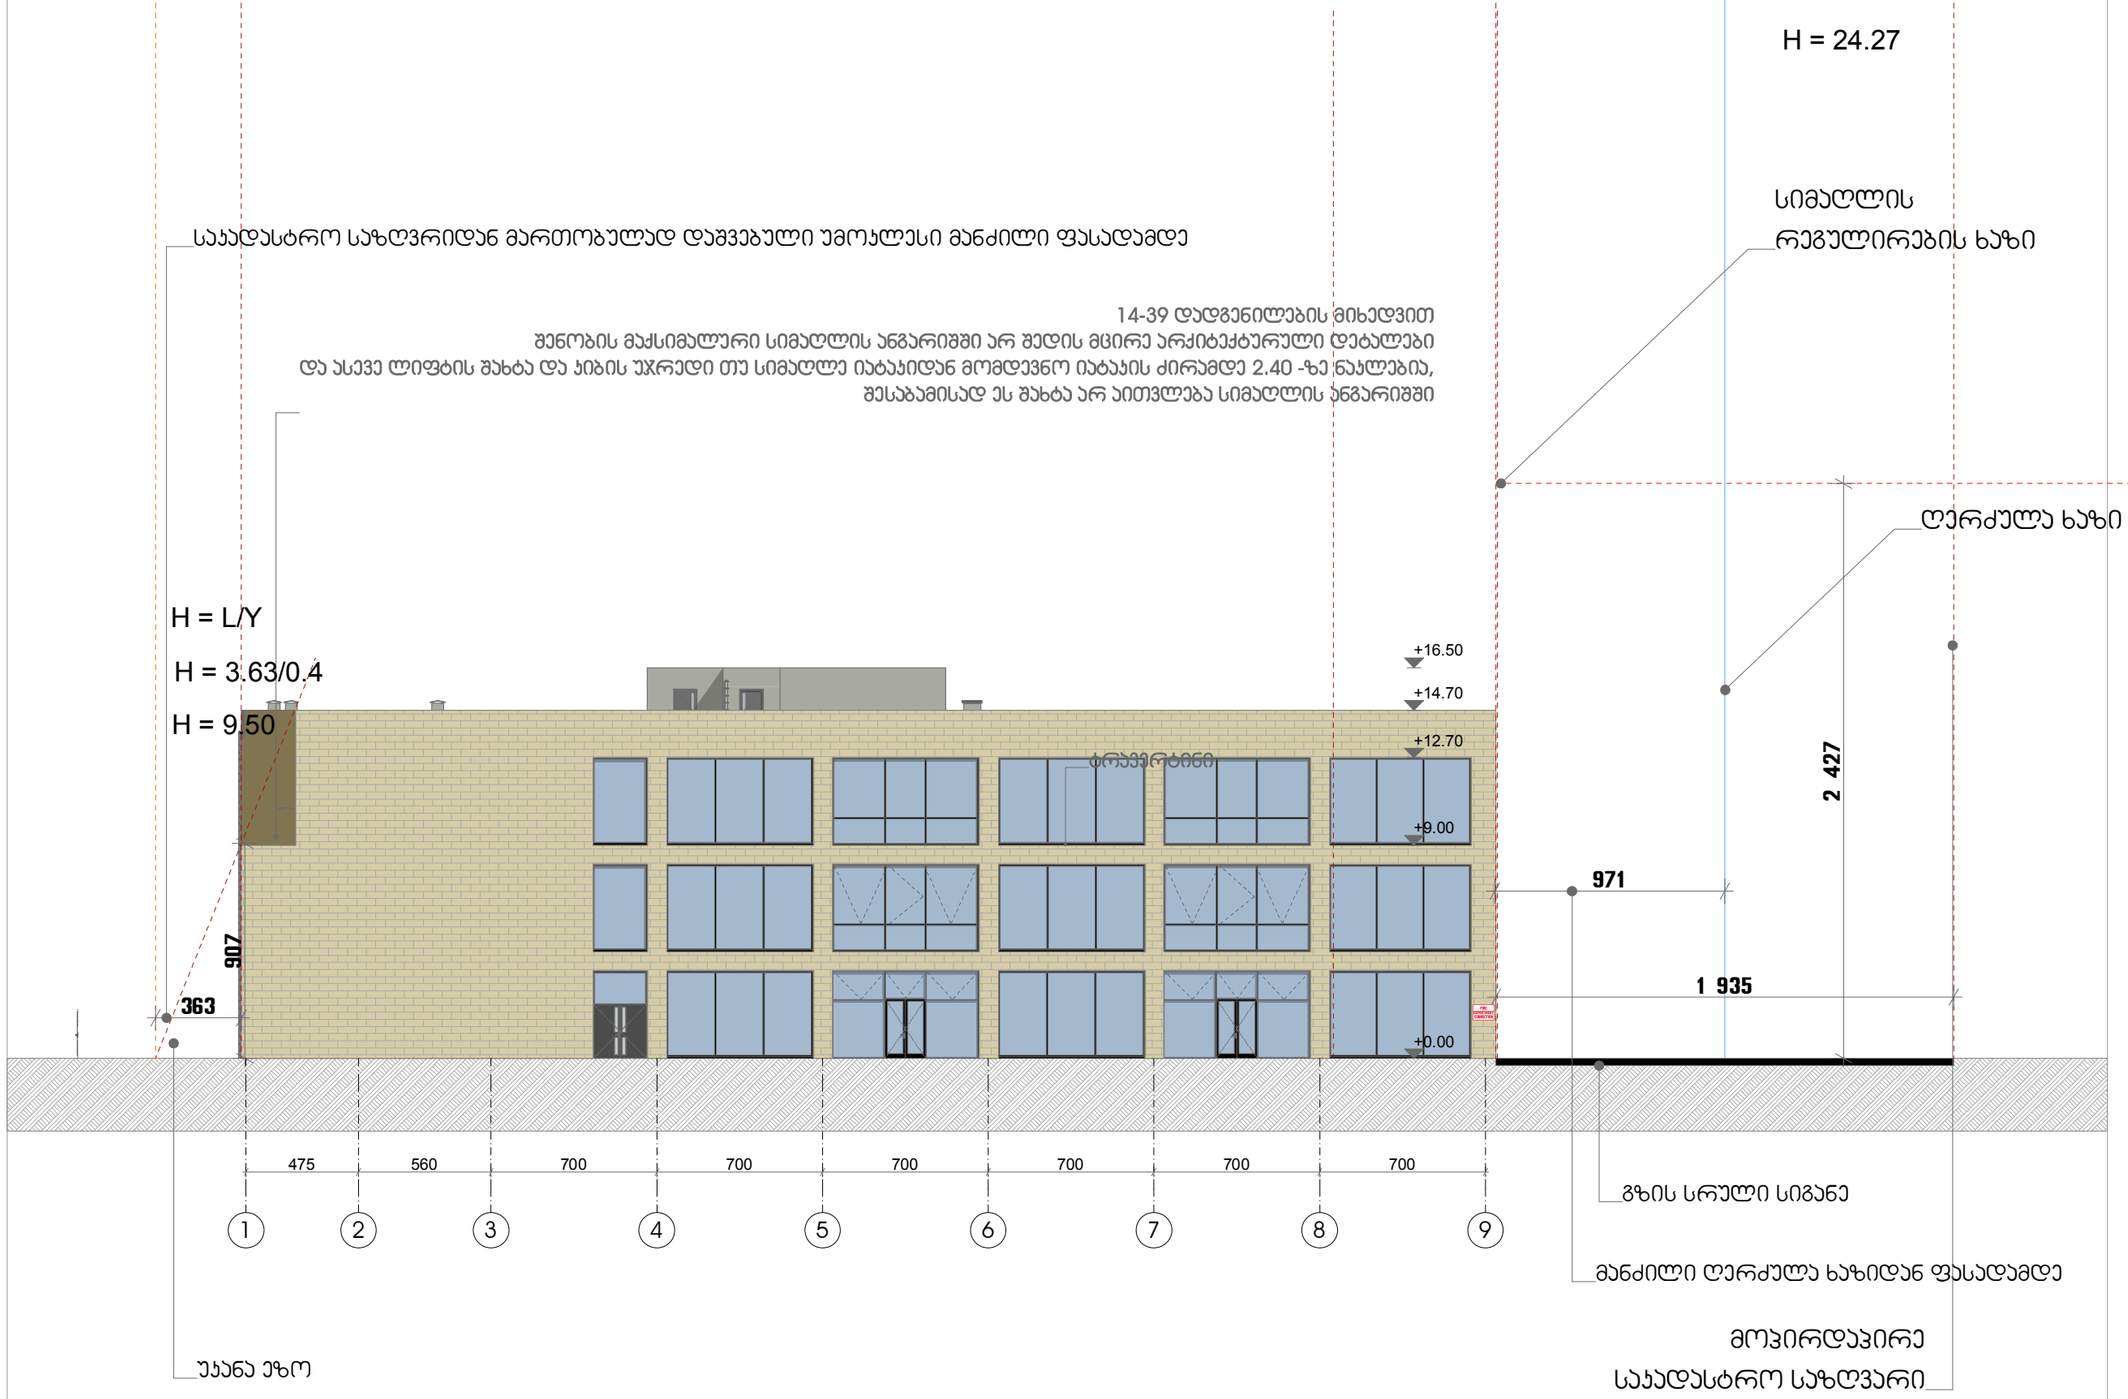

ფორმატი	დოკუმენტის №	ფაილის სახელი
A-3	-	-

ექსპლიკაცია:

ჰორიზონტალური ნიშნები

საჯდასტრო საზღვარი

შენიშვნები

დამკვეთი:

არქიტექტურა

თანამდებობა	გვარი/ხელმოწერა
მთ. არქიტექტ.	ი. მირცხულავა
დამამზადა	ი. მირცხულავა

ნახაზი

სიმაღლის განსაზღვრა

მასშტაბი 1 : 100 | თარიღი 07/30/2018

სტადია	ფურცლები	ფურცელი
პროექტი	-	-

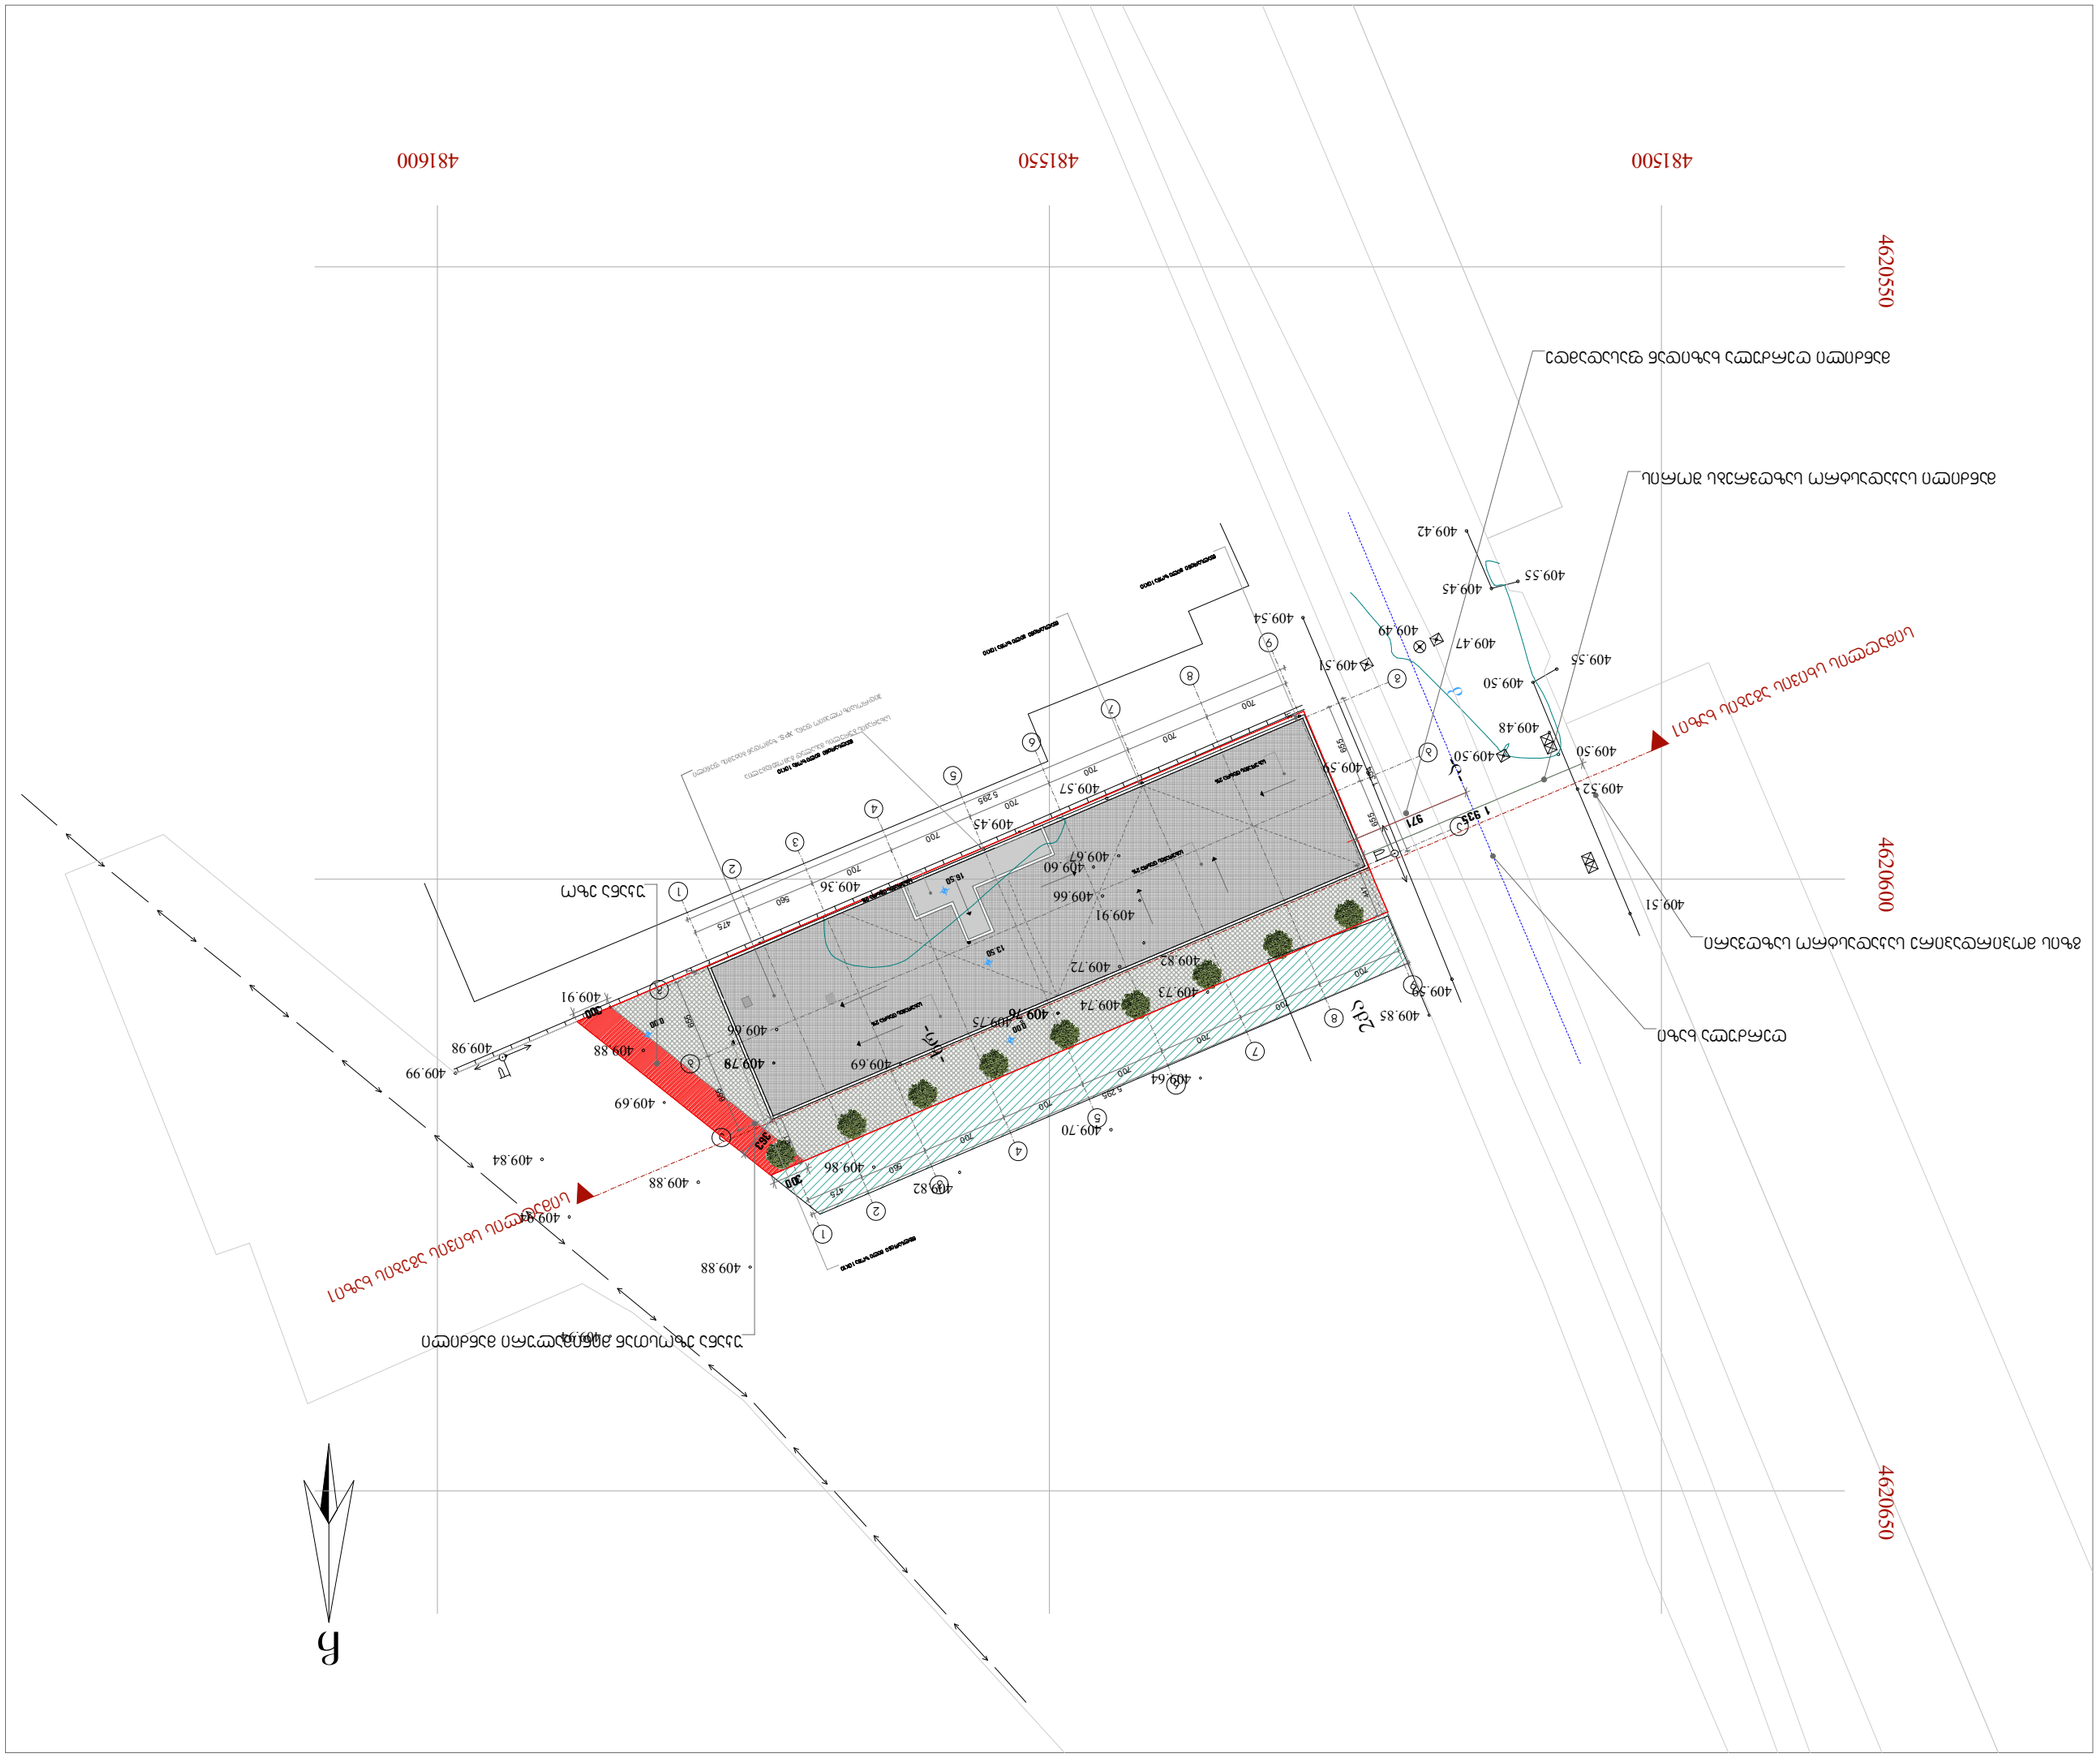

a

a

b

b

g

g

2

2

3

3

4

4

5

5

6

6

7

7

8

8

9

9

1

1 447

421

31

7

475
560
700
700
700
700
700
700

475
560
700
700
700
700
700
700

5 295

5 295

1

354

655

655

655

655

2:46:82

411

411

474

24/61

27/61

1/11 1/11

სიმაღლის სხივის აგების ხაზი1

სიმაღლის სხივის აგების ხაზი1

გზის მოპირდაპირე საკადასტრო საზღვარი

წყალსარინი მილი ზომა 10X10
სახურავის დახრა 2%

სახურავის დახრა 2%

სახურავის დახრა 2%

სახურავის დახრა 2%
წყალსარინი მილი ზომა 10X10

წყალსარინი მილი ზომა 10X10

წყალსარინი მილი ზომა 10X10

სახურავის ბურულის მასალად გამოყენებულია

ჰიდროსაიზოლაციო ფენა, XPS, ზემოდან ბიტუმის ფენილი

მანძილი საკადასტრო საზღვრებს შორის

მანძილი ღერძულა ხაზიდან ფასადამდე

ღერძულა ხაზი

უკანა ეზო

უკანა ეზოსთან მინიმალური მანძილი - გენგეგმა - დაკვეთა # ექსპლიკაცია: ფაილის სახელი - - პირობითი ნიშნები ფორმატი ფურცლები ხელმოწერა მთ. არქიტექტექტ. დაამუშავა გვარი ი. მირცხულავა თარიღი თანამდებობა დამკვეთი: სტადია ნახაზი პროექტი ფურცელი არქიტექტურა ი. მირცხულავა საკადასტრო საზღვარი მასშტაბი 1 : 100 შენიშვნები ა-3 07/30/2018 ჩ -ა- 2ქა -ხრ- 481500

4620550

481550 481600
4620600 4620650

k

409.78

409.76

9

409.73

409.74

409.72 409.82

409.91

409.66

409.60
409.67

409.57

409.45

409.36

409.91

409.98

409.99
409.84
409.94

409.88

409.69

409.88

409.66
409.86
409.69

409.75

409.82

409.70
409.64

409.51

409.52

409.50
409.55

409.55

409.45

409.42

409.54
409.59
409.59

409.85

409.51

409.47

409.49
409.50
409.48
409.50

409.94

409.88