

ჭრილი 1.2

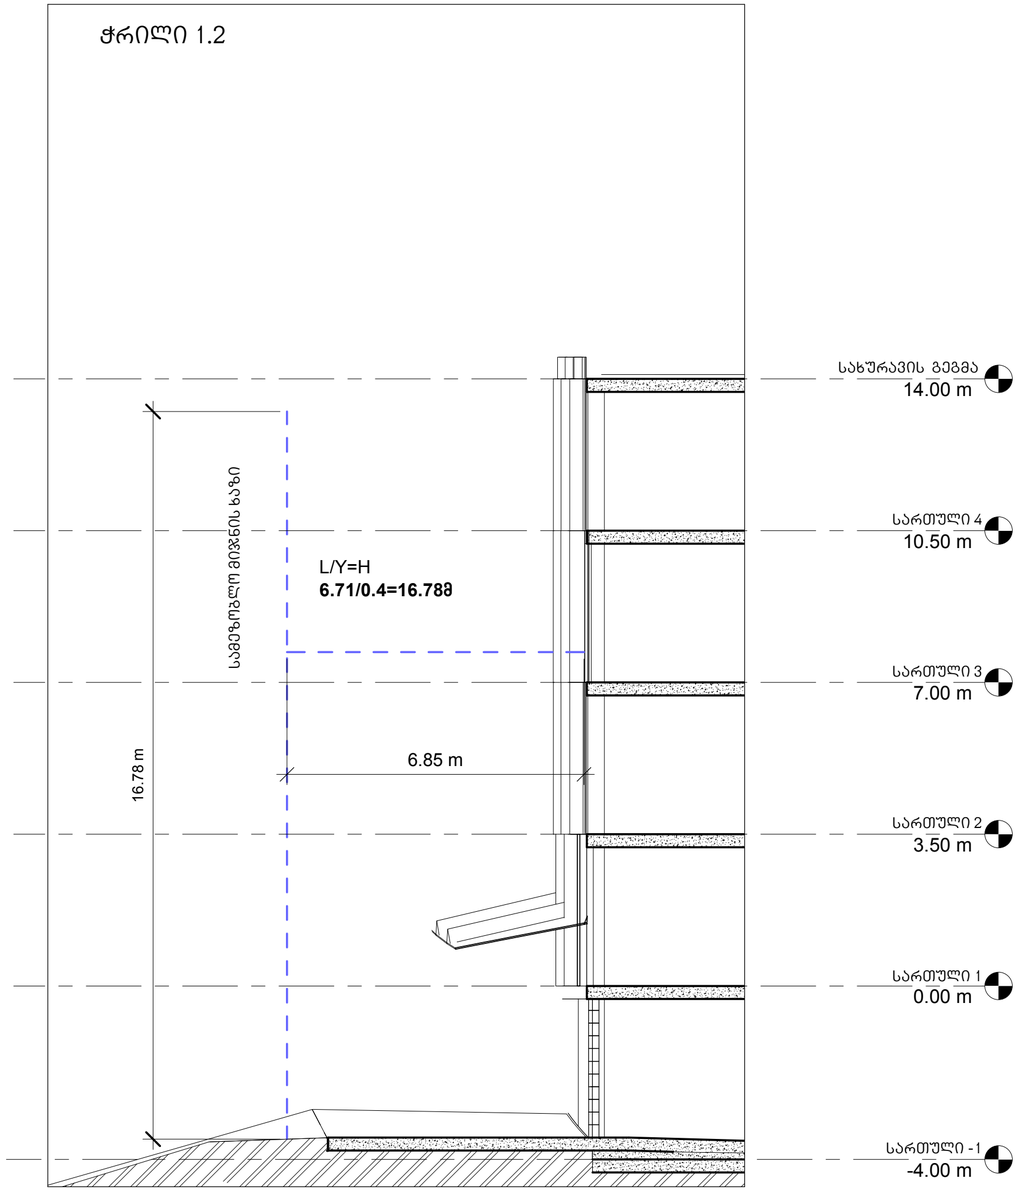

ჭრილი 1.3

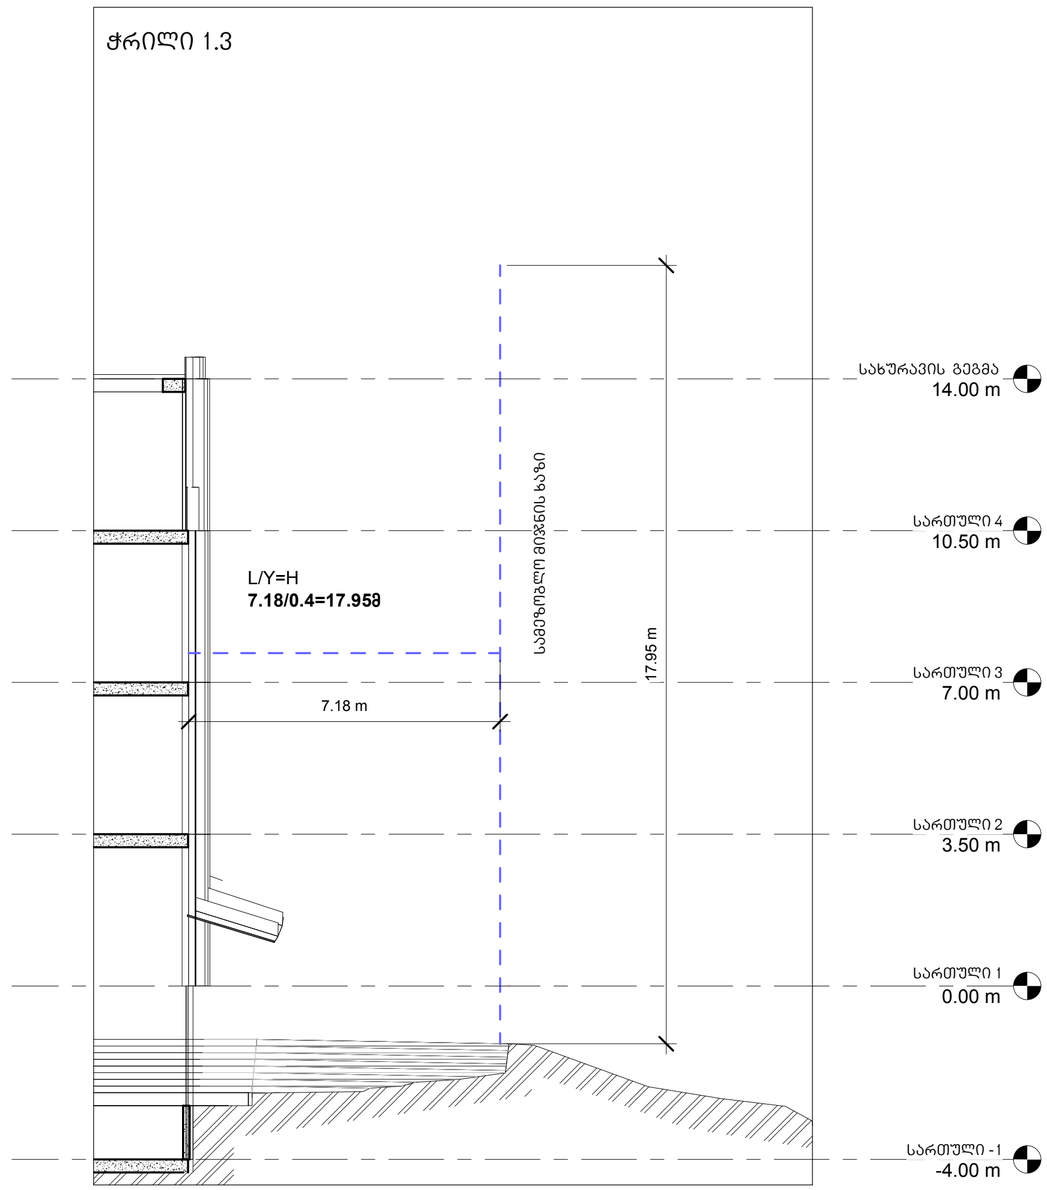

არქიტექტურა

KHMALADZE
ARCHITECTS

E-mail: Giorgi@Khmaladze.ge
დ. უზნაძე №91ა, თბილისი

პროექტი მისამართი

ქ.თბილისი. ტაშკენტის ქ-ის ბოლოს
(ნაკვ. 01.10.18.006.158) შ.პ.ს. "ტიფლის ვერანდა"-ს ტერიტორიაზე რესტორნისა დასაგამოფენო დარბაზის მოწყობის პროექტი.

დამკვეთი

ჭწნერ

სტატუსი	CD
მასშტაბი	1 : 100
ფორმატი	510 x1340
თარიღი	16-Dec-19 16:21:11

ფურცელი

სამეზობლო მიჯნის ხაზი


ფურცლის ნომერი

A201

ავტორი	გიორგი ხმალაძე
დახაზა	ანა ხუციშვილი
შეამოწმა	გიორგი ხმალაძე

D:\Projects\052 Lisi office Building\07_REVIT\December\052_20191211_proeqt tashkentis quchaze.axali vitrajebit.0020.rvt

ჭრილი 1.4

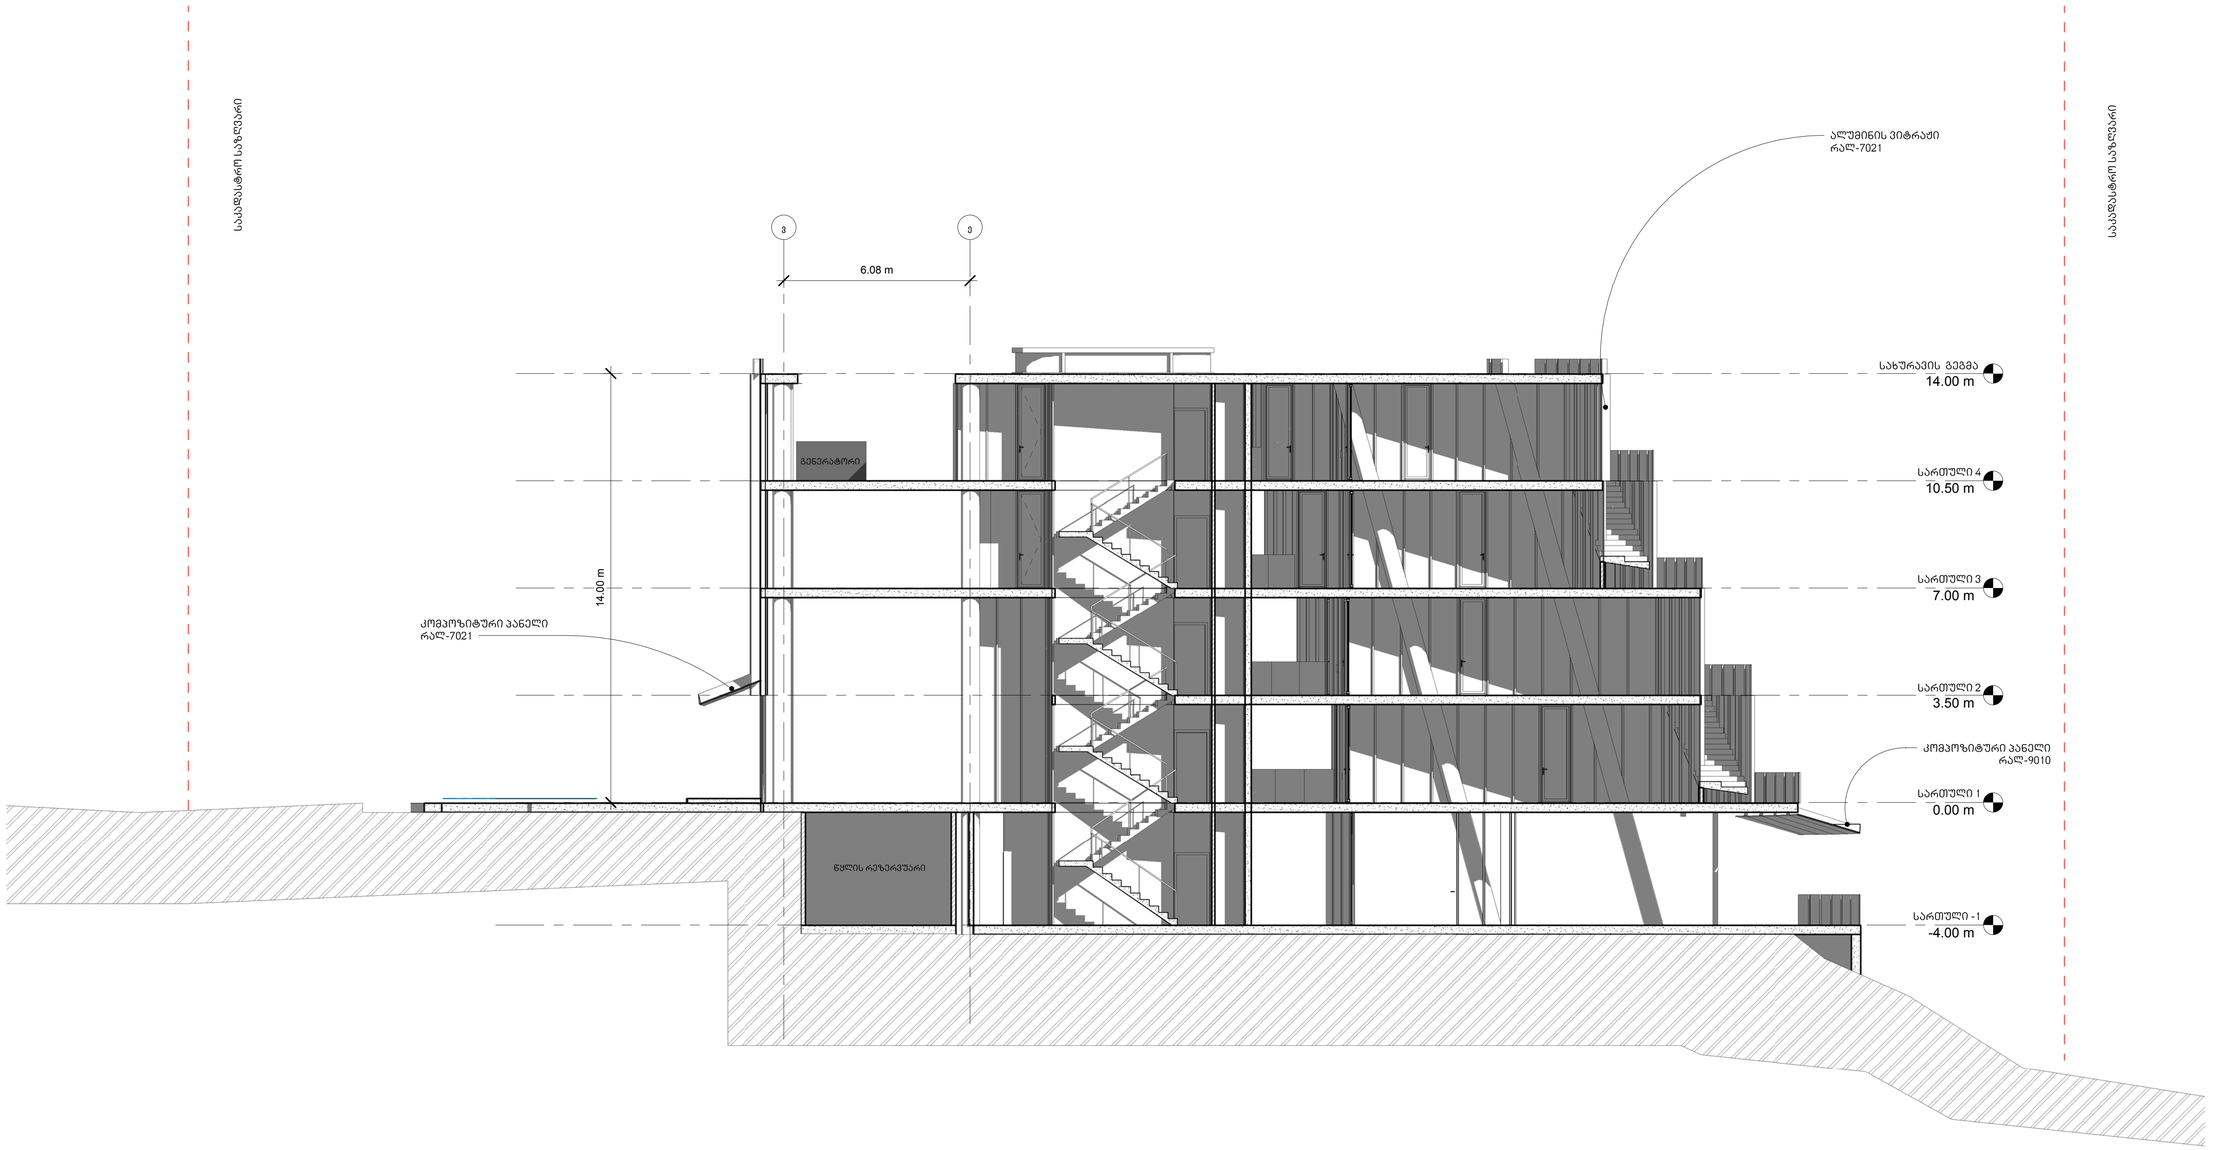

არქიტექტურა

KHMALADZE
ARCHITECTS

E-mail: Giorgi@Khmaladze.ge
დ. უზნაძე №91ა, თბილისი

პროექტი

ქ.თბილისი. ტაშკენტის ქ-ის გოლოს (ნაკ3. 01.10.18.006.158) შ.პ.ს. "ტიფლის ვერანდა"-ს ტერიტორიაზე რესტორნისა დასაგამოფენო დარბაზის მოწყობის პროექტი.

სტატუსი	CD
მასშტაბი	1 : 100
ფორმატი	510 x1340
თარიღი	16-Dec-19 16:22:29

ფურცელი

ჭრილი 1-4


ფურცლის ნომერი

A203

ავტორი	გიორგი ხმალაძე
დახაზა	დიმიტრი ჯოჯაძე
შეამოწმა	გიორგი ხმალაძე

D:\Projects\052 Lisi office Building\07_REVIT\December\052_20191211_proeqti tashkentis quchaze.axali vitrajebit.0020.rvt

ჭრილი 1.8

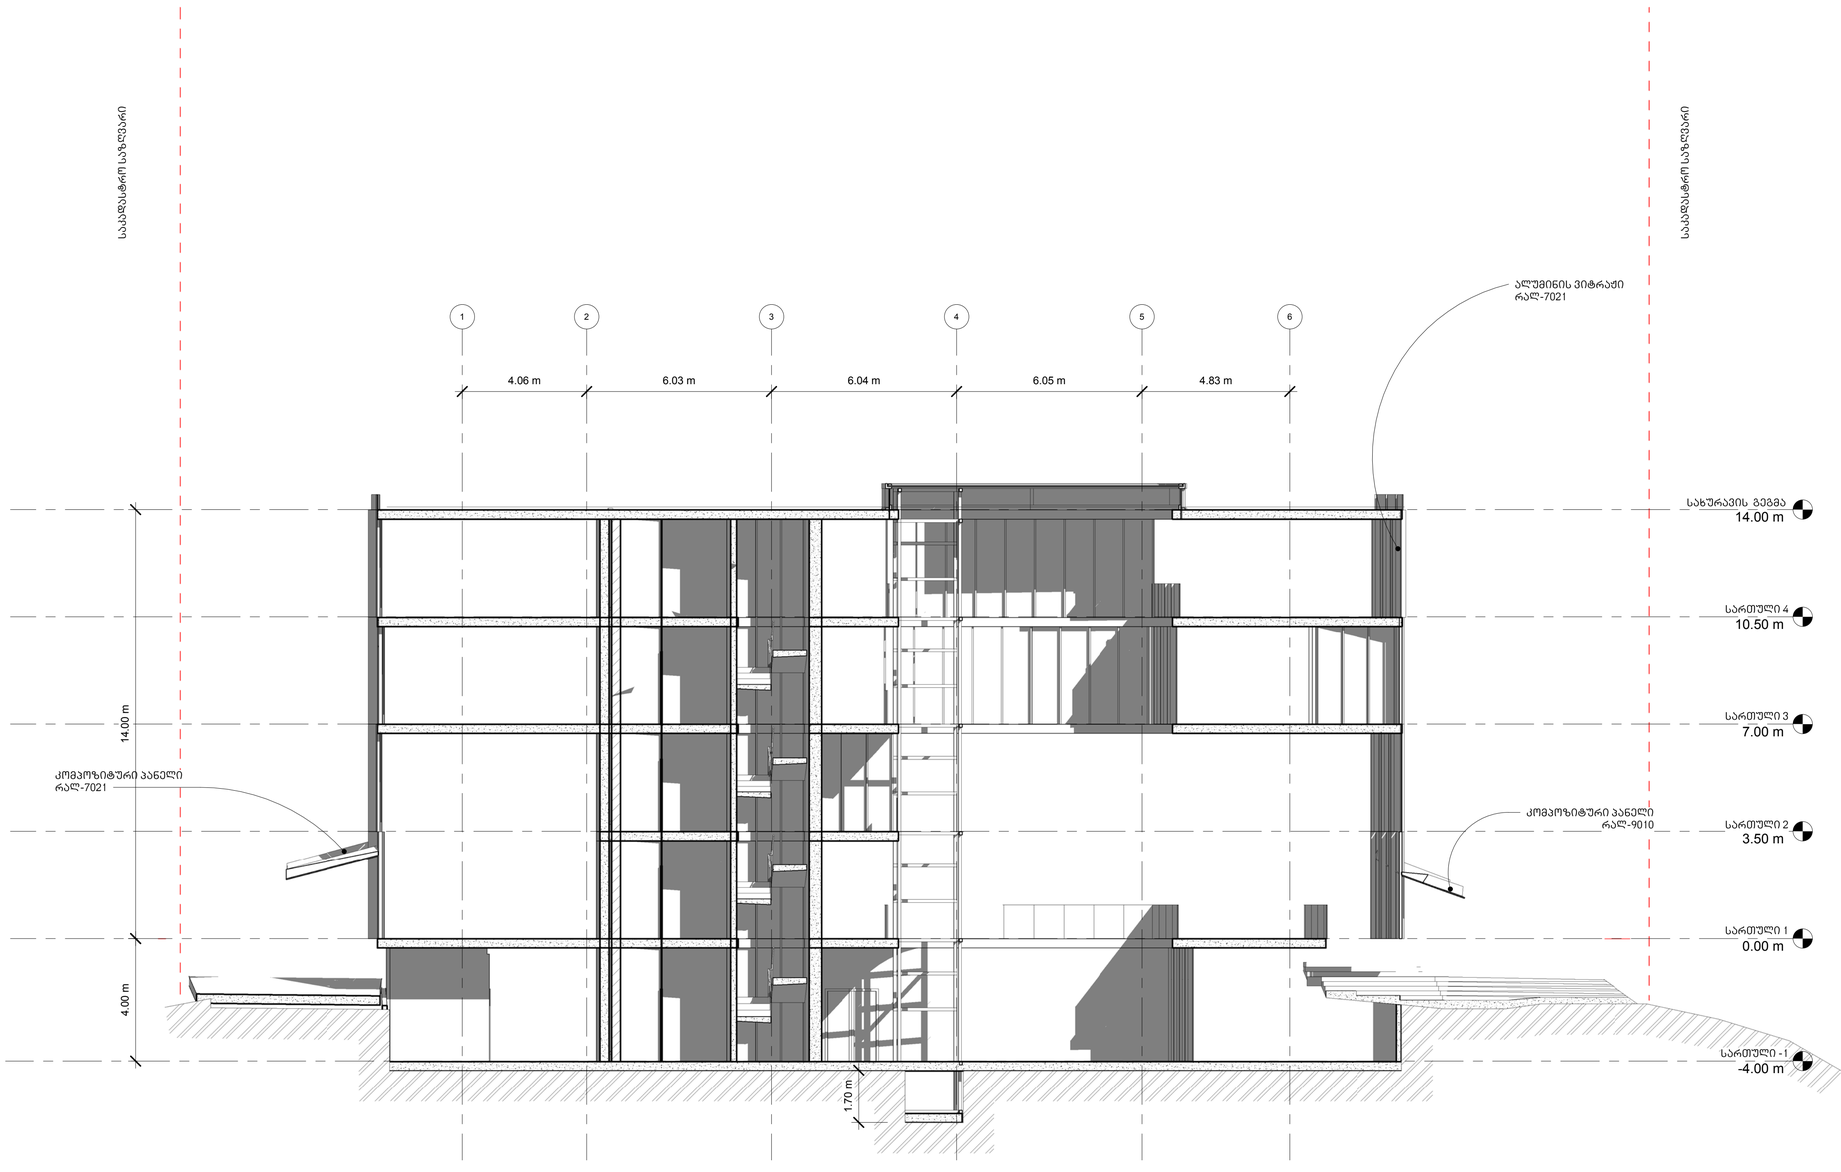

არქიტექტურა

KHMALADZE
ARCHITECTS

E-mail: Giorgi@Khmaladze.ge
დ. უზნაძე №91ა, თბილისი

პროექტი
ქ.თბილისი. ტაშკენტის ქ-ის გოლოს (ნაკვ. 01.10.18.006.158) შ.პ.ს. "ტიფლის ვერანდა"-ს ტერიტორიაზე რესტორნისა დასაგამოფენო დარბაზის მოწყობის პროექტი.

სტატუსი	CD
მასშტაბი	1 : 100
ფორმატი	510 x1340
თარიღი	16-Dec-19 16:22:40

ფურცელი

ჭრილი 1-8

ფურცლის ნომერი

A204

ავტორი	გიორგი ხმალაძე
დახაზა	დიმიტრი ჯოხაძე
შეამოწმა	გიორგი ხმალაძე

D:\Projects\052 Lisi office Building\07_REVIT\December\052_20191211_proeqti tashkentis quchaze.axaili vitrajebt.0020.rvt