
ჭრილი 1 - 1

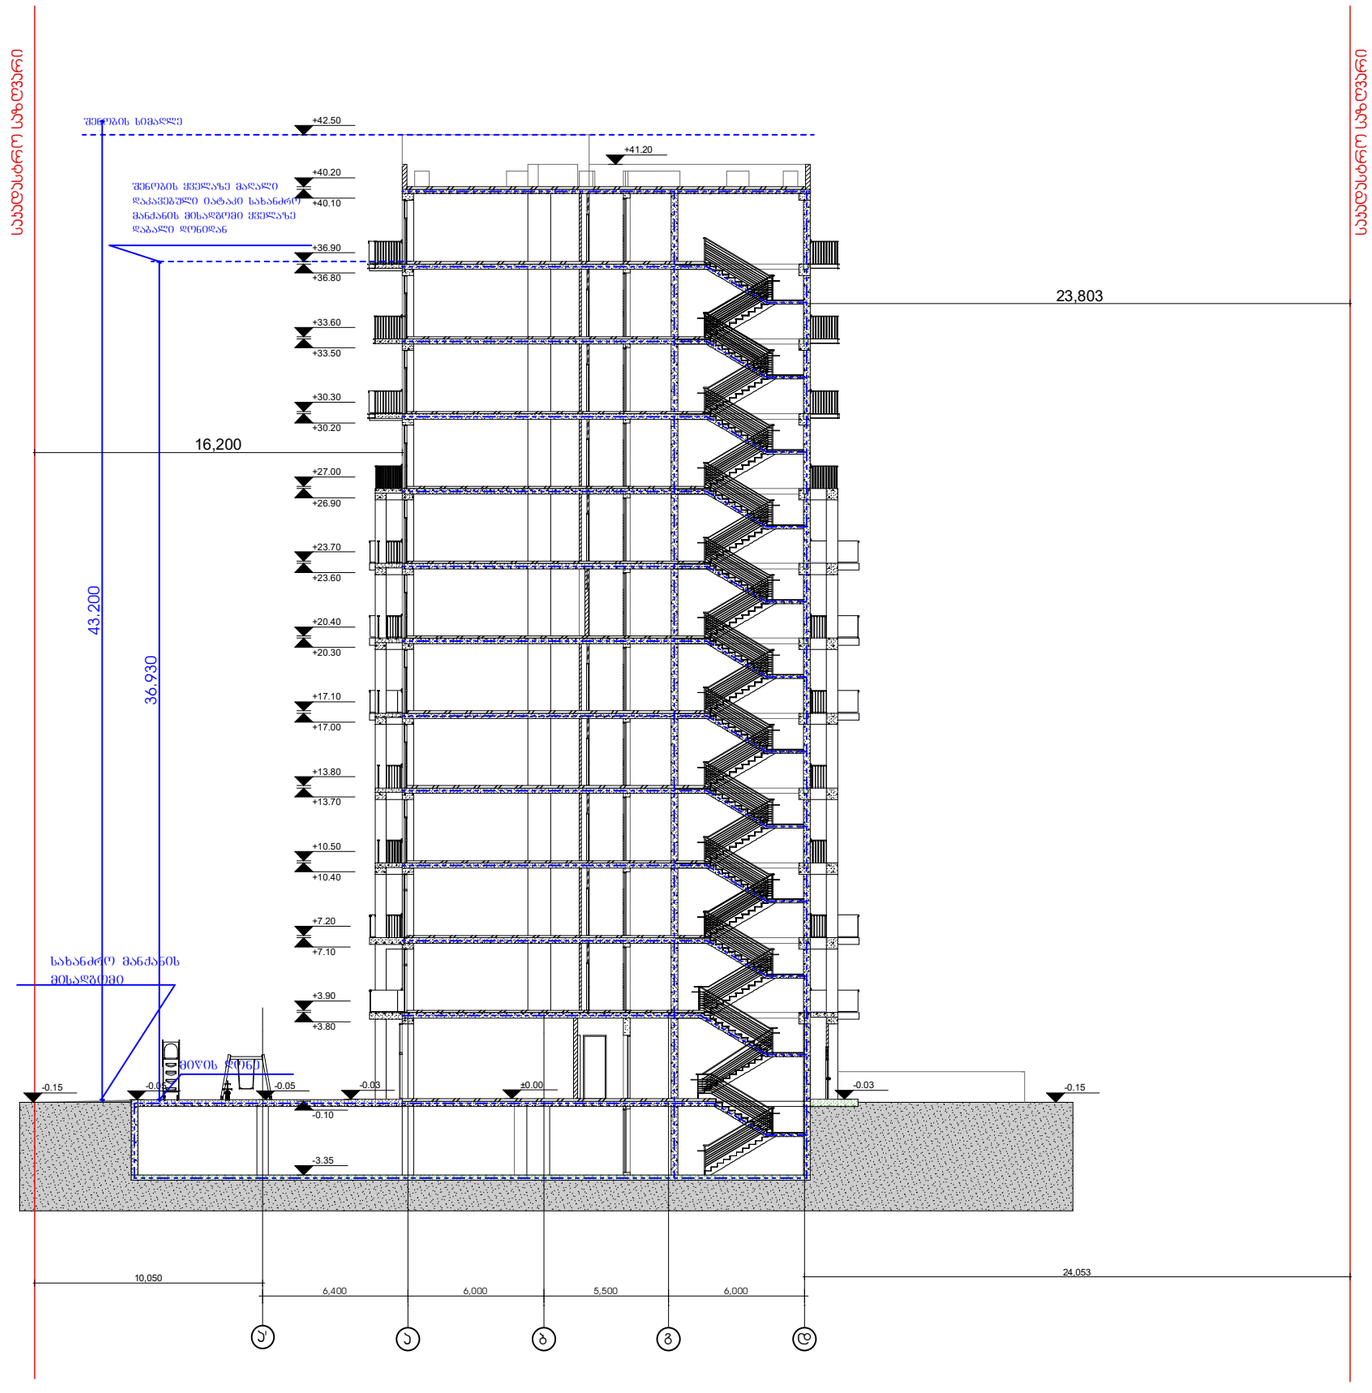

გამოყენებული პირობითი აღნიშვნები	
	საკადასტრო საზღვარი
-3.30	ნიშნული გეგმაზე
1	ჭრილის ხაზი
	კედლის ცეცხლმდეგობის ხარისხი 1 საათი
	კედლის ცეცხლმდეგობის ხარისხი 2 საათი
	გასასვლელამდე საშალი მანძილი
	მისაწვდომი სვლამგზი
±3.900 ±3.800	ნიშნული ჭრილზე, ფასადზე
	გაძლიერებული ბეტონის სტრუქტურული ელემენტები 2 სთ-იანი ხანძარმდეგობით (სვეტი, კოჭი, დიაფრაგმა, გვერდაჭერის ფილა)
	ბეტონის ბლოკის 200 იანი კედელი
	ბეტონის ბლოკის 100 იანი კედელი
	შახტის პერიმეტრული
1	ღერძის ხაზი
L=11.8 m 10%	პანდუსის ქანობის მიმართულება
	საშიშარო დაშავებულობა (სშ)
	საცხოვრებელი დაშავებულობა (სბ-2)
	სასაწყობო დაშავებულობა (სწ-2)
	ნარომსახვითი ხაზი

ძირითადი გეგმა

შემსრულებელი

შპს "ჰაუსარტ ნუცუბიძე"

არქიტექტურა და დიზაინი

პან-ფსველის მე-2 კვარტალი. 11ბ, საქართველო თბილისი
ტელ: +995 032 222 00 88

ძირითადი შენიშვნები

პროექტი:


მრავალბინიანი საცხოვრებელი ნუცუბიძის ქუჩა IV მიკრორაიონი

TITLE:

ჭრილი 1-1

SEAL:	შემსრულებელი:	ხელმოწერა:	
	შემოწმებული:	ხელმოწერა:	
	თარიღი:	17.12.2019	
	მასშტაბი: 1:200	SHEET NO:	
ნახაზის ნომერი:	ფორმატი: A2	რევიზია:	ლაპარაკი: ს.ა

ჭრილი 2 - 2

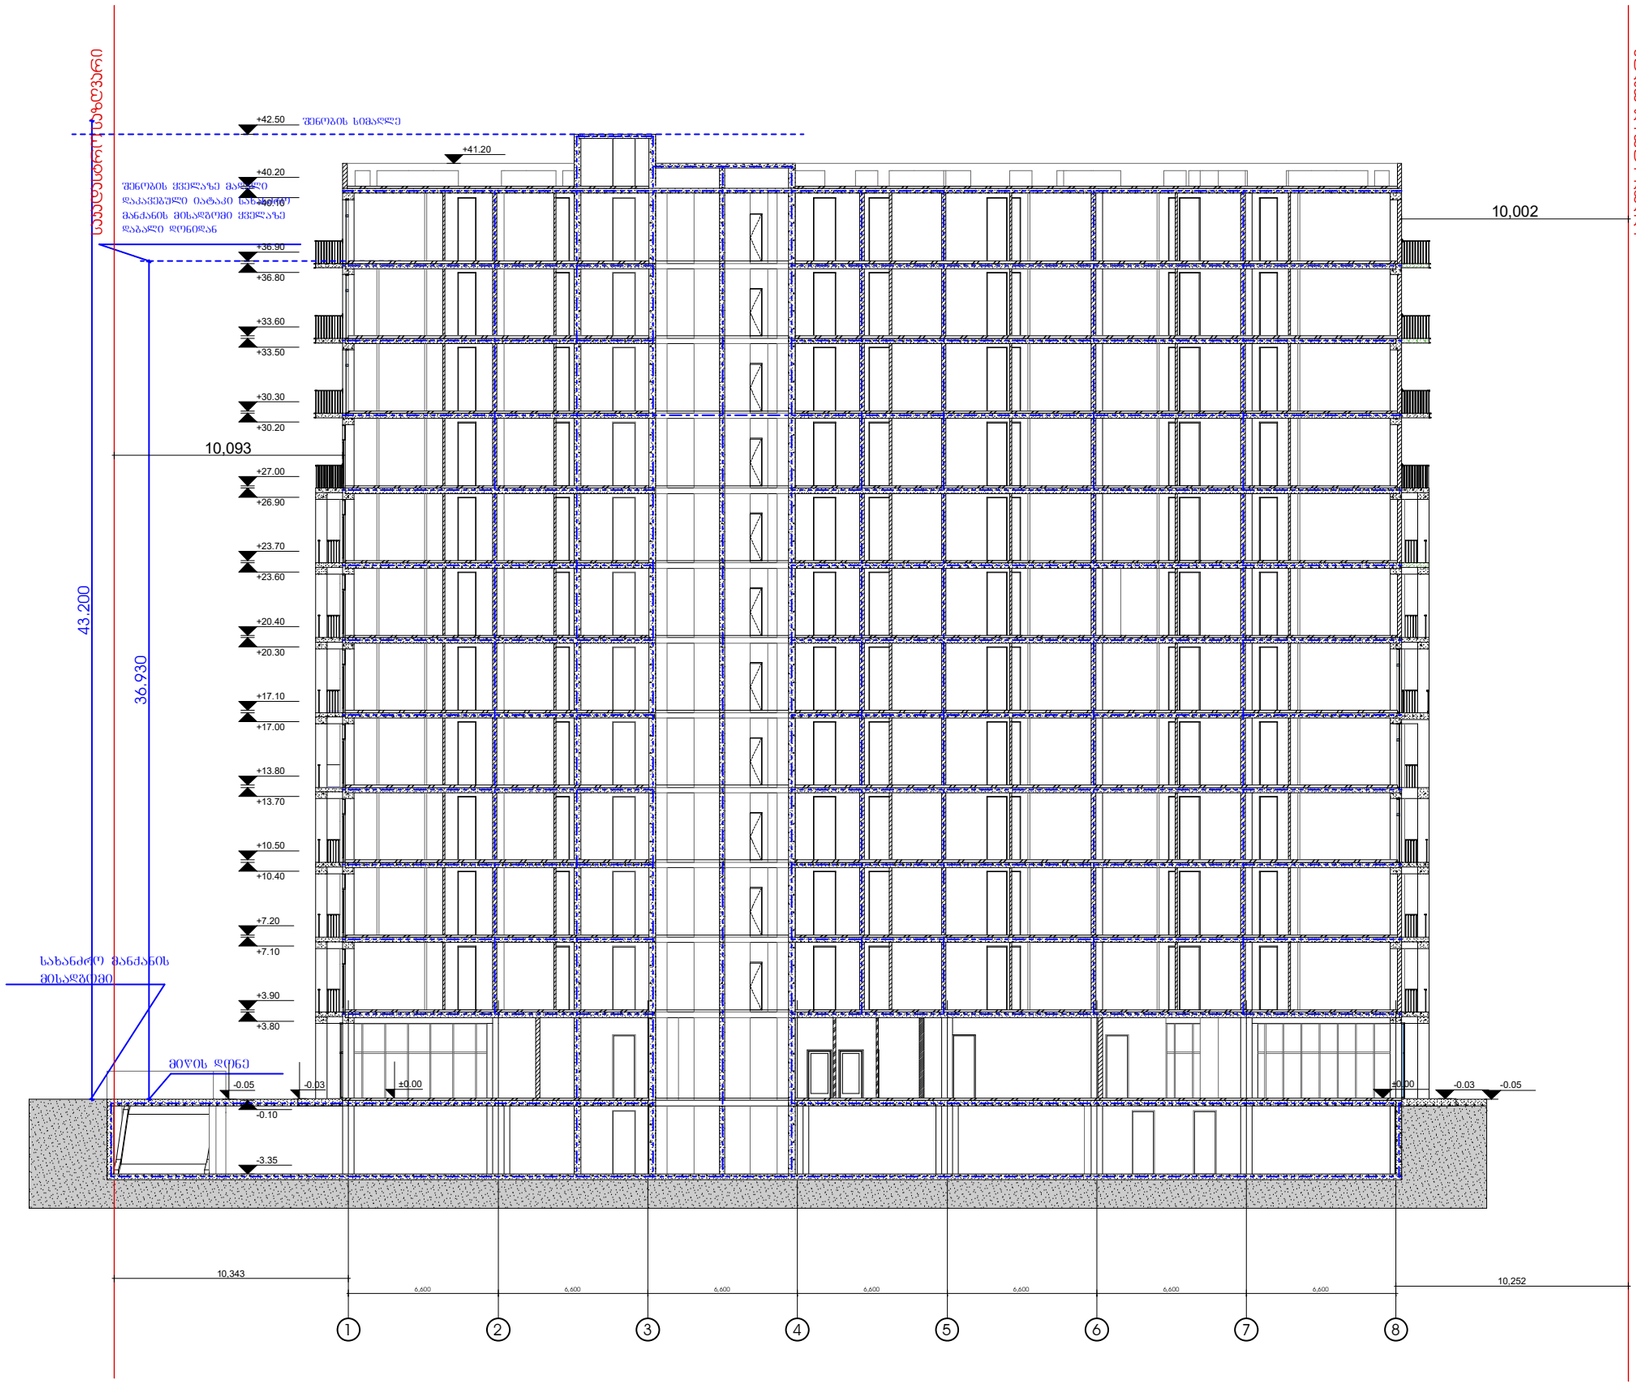

სასტუმრო იბის ბიუჯეტი

ექსპლიკაცია

გამოყენებული პიქტოგრამული აღნიშვნები

	საპროექტო საზღვარი
-3.30	ნიშნული გეგმაზე
1	ჭრილის ხაზი
	ქედლის ცეცხლმედეგობის ხარისხი 1 საათი
	ქედლის ცეცხლმედეგობის ხარისხი 2 საათი
	გასასვლელამდე საშიში მანძილი
	მისაწვდომი სწლაგზი
±3.900 / ±0.800	ნიშნული ჭრილზე, ფასადზე
	გამლიერებული ბეტონის სტრუქტურული ელემენტები 2 სთ-იანი ხანძარმედეგობით (სვეტი, კოჭი, დიაფრაგმა, გვერდაჭრის ფილა
	ბეტონის ბლოკის 200 იანი ქედელი
	ბეტონის ბლოკის 100 იანი ქედელი
	შახტის ღიმნიშვნელი
1	ღერძის ხაზი
L=11.8 m 10%	პანდუსის ქანობის მიმართებელი
	საშენო დაკავებულობა (ს3)
	საცხოვრებელი დაკავებულობა (ს3-2)
	სასანყობო დაკავებულობა (ს6-2)
	ნარომსახვითი ხაზი

ძირითადი გეგმა

შემსრულებელი

შპს "ჰაუსარტ ნაცებაძე"

არქიტექტორი და დიზაინი

ვაჟა-ფშაველას მე-2 ჯვარბაული. 11ბ, საარმიანული თბილისი ტელ: +995 032 222 00 88

ძირითადი შენიშვნები

პროექტი:

მრავალბინიანი საცხოვრებელი ნაცებაძის ქუჩა IV მიკრორაიონი

TITLE:

ჭრილი 2-2

SEAL:	შემსრულებელი:	ხელმოწერა:	
	შემოწმება:	ხელმოწერა:	
	თარიღი:	17.12.2019	
	მასშტაბი: 1:200	SHEET NO:	
ნახაზის ნომერი:	ფორმატი: A2	რევიზია:	ლისტი: ს.ჭ

ჭრილი 3 - 3



ექსპლიკაცია

გამოყენებული პიროგითი აღნიშვნები

	საკადასტრო საზღვარი
-3.30	ნიშნული გეგმაზე
1	ჭრილის ხაზი
	ეტლის ცეცხლმედეგობის ხარისხი 1 საათი
	ეტლის ცეცხლმედეგობის ხარისხი 2 საათი
	გასასვლელამდე საშალი მანძილი
	მისაწვდომი სვლაგზაზე
±3.900 / 3.800	ნიშნული ჭრილზე, ფასადზე
	გაძლიერებული ბეტონის სტრუქტურული ელემენტები 2 სთ-იანი ხანძარმედეგობით (სვეტი, კოჭი, დიაფრაგმა, გვერდაჭერის ფილა
	ბეტონის ბლოკის 200 იანი კედელი
	ბეტონის ბლოკის 100 იანი კედელი
	შახტის აღმნიშვნელი
1	ღერძის ხაზი
L=11.8 m 10%	პანდუსის ქანობის მიმართულება
	საერთო დანიშნულების (სმ)
	საცხოვრებელი დანიშნულების (სმ-2)
	სასაწყობო დანიშნულება (სწ-2)
	გარემოსახვითი ხაზი

ძირითადი გეგმა

შემსრულებელი

შპს "ჯაუსარტ ნუცუბიძე"

პროექტირება და ტიპაჟი

ჯან-ფშაველას მე-2 ჯაჭრალი. 11ბ, საქართველო თბილისი
ტელ:+995 032 222 00 88

ძირითადი შენიშვნები

პროექტი:

მრავალბინიანი საცხოვრებელი ნუცუბიძის ქუჩა IV მიკრორაიონი

TITLE:

ჭრილი 3-3

SEAL:	შემსრულა:	ხელმოწერა:	
	შემოწმდა:	ხელმოწერა:	
	თარიღი:	17.12.2019	
	მასშტაბი: 1:200	SHEET NO:	
ნახაზის ნომ:	ფორმატი: A2	რევიზია:	ლაპარაკი: ს.ვ