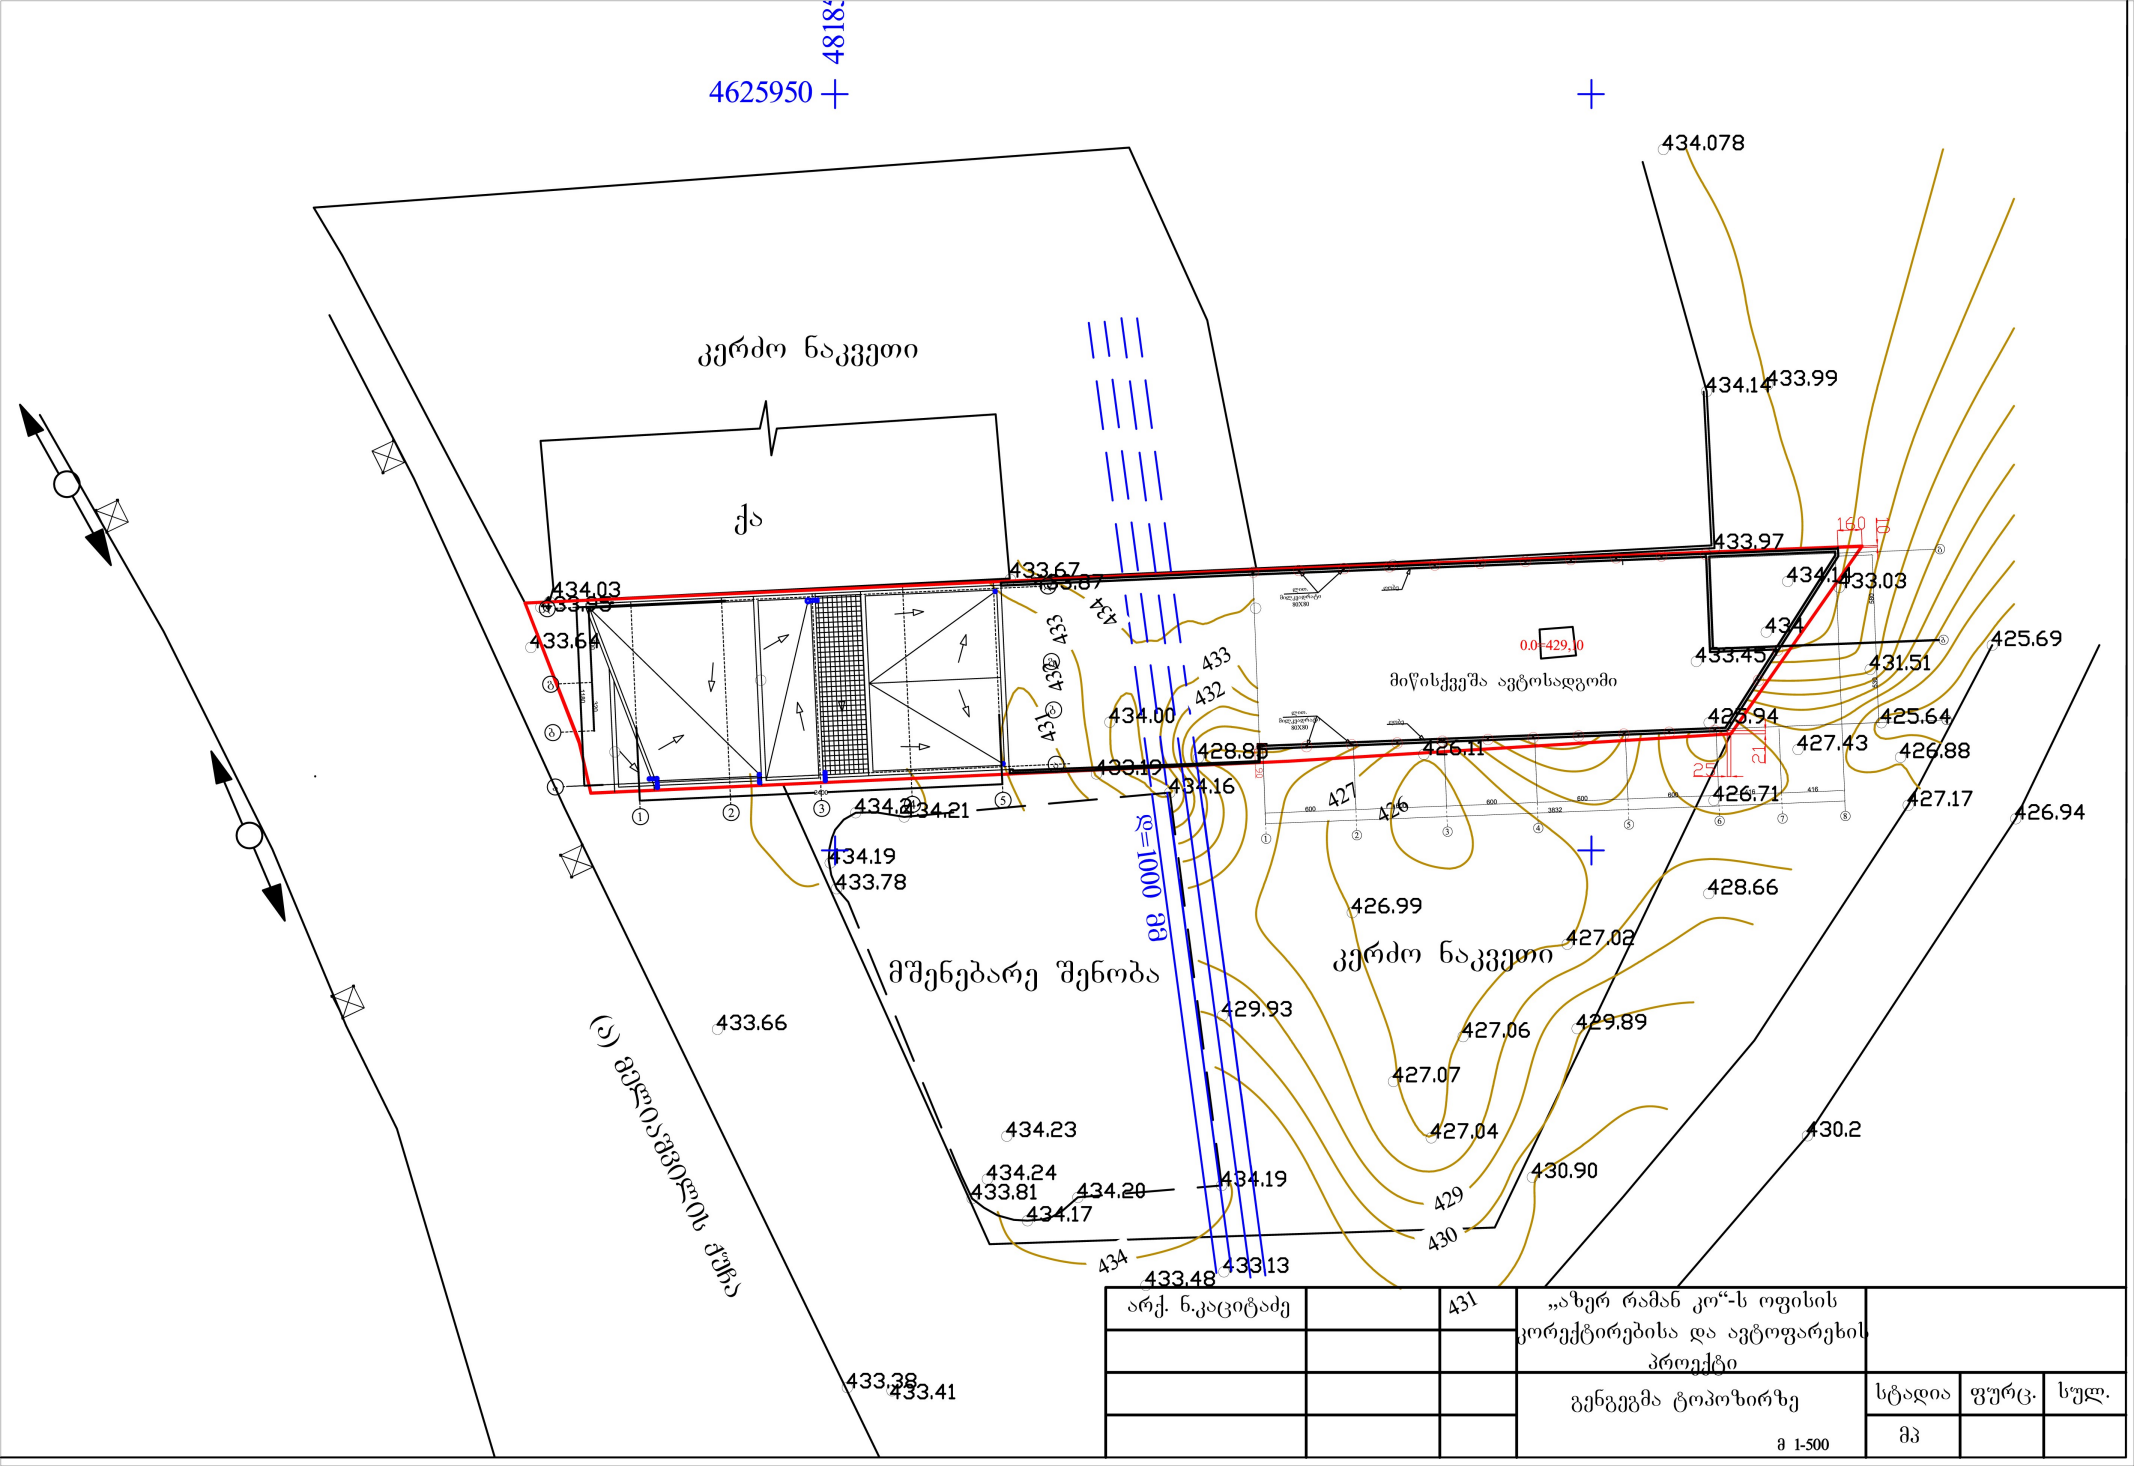

არქ. ნ.კაციტაძე		431	„აზერ რამან კო“-ს ოფისის კორექტირებისა და ავტოფარეხის პროექტი			
			გენგეგმა ტოპოზირზე	სტადია	ფურც.	სულ.
			ჯ 1-500	მპ		

ინდ. მეწარმე "ოთარ ხიზანიშვილი"
ტელ: 593 61-73-86

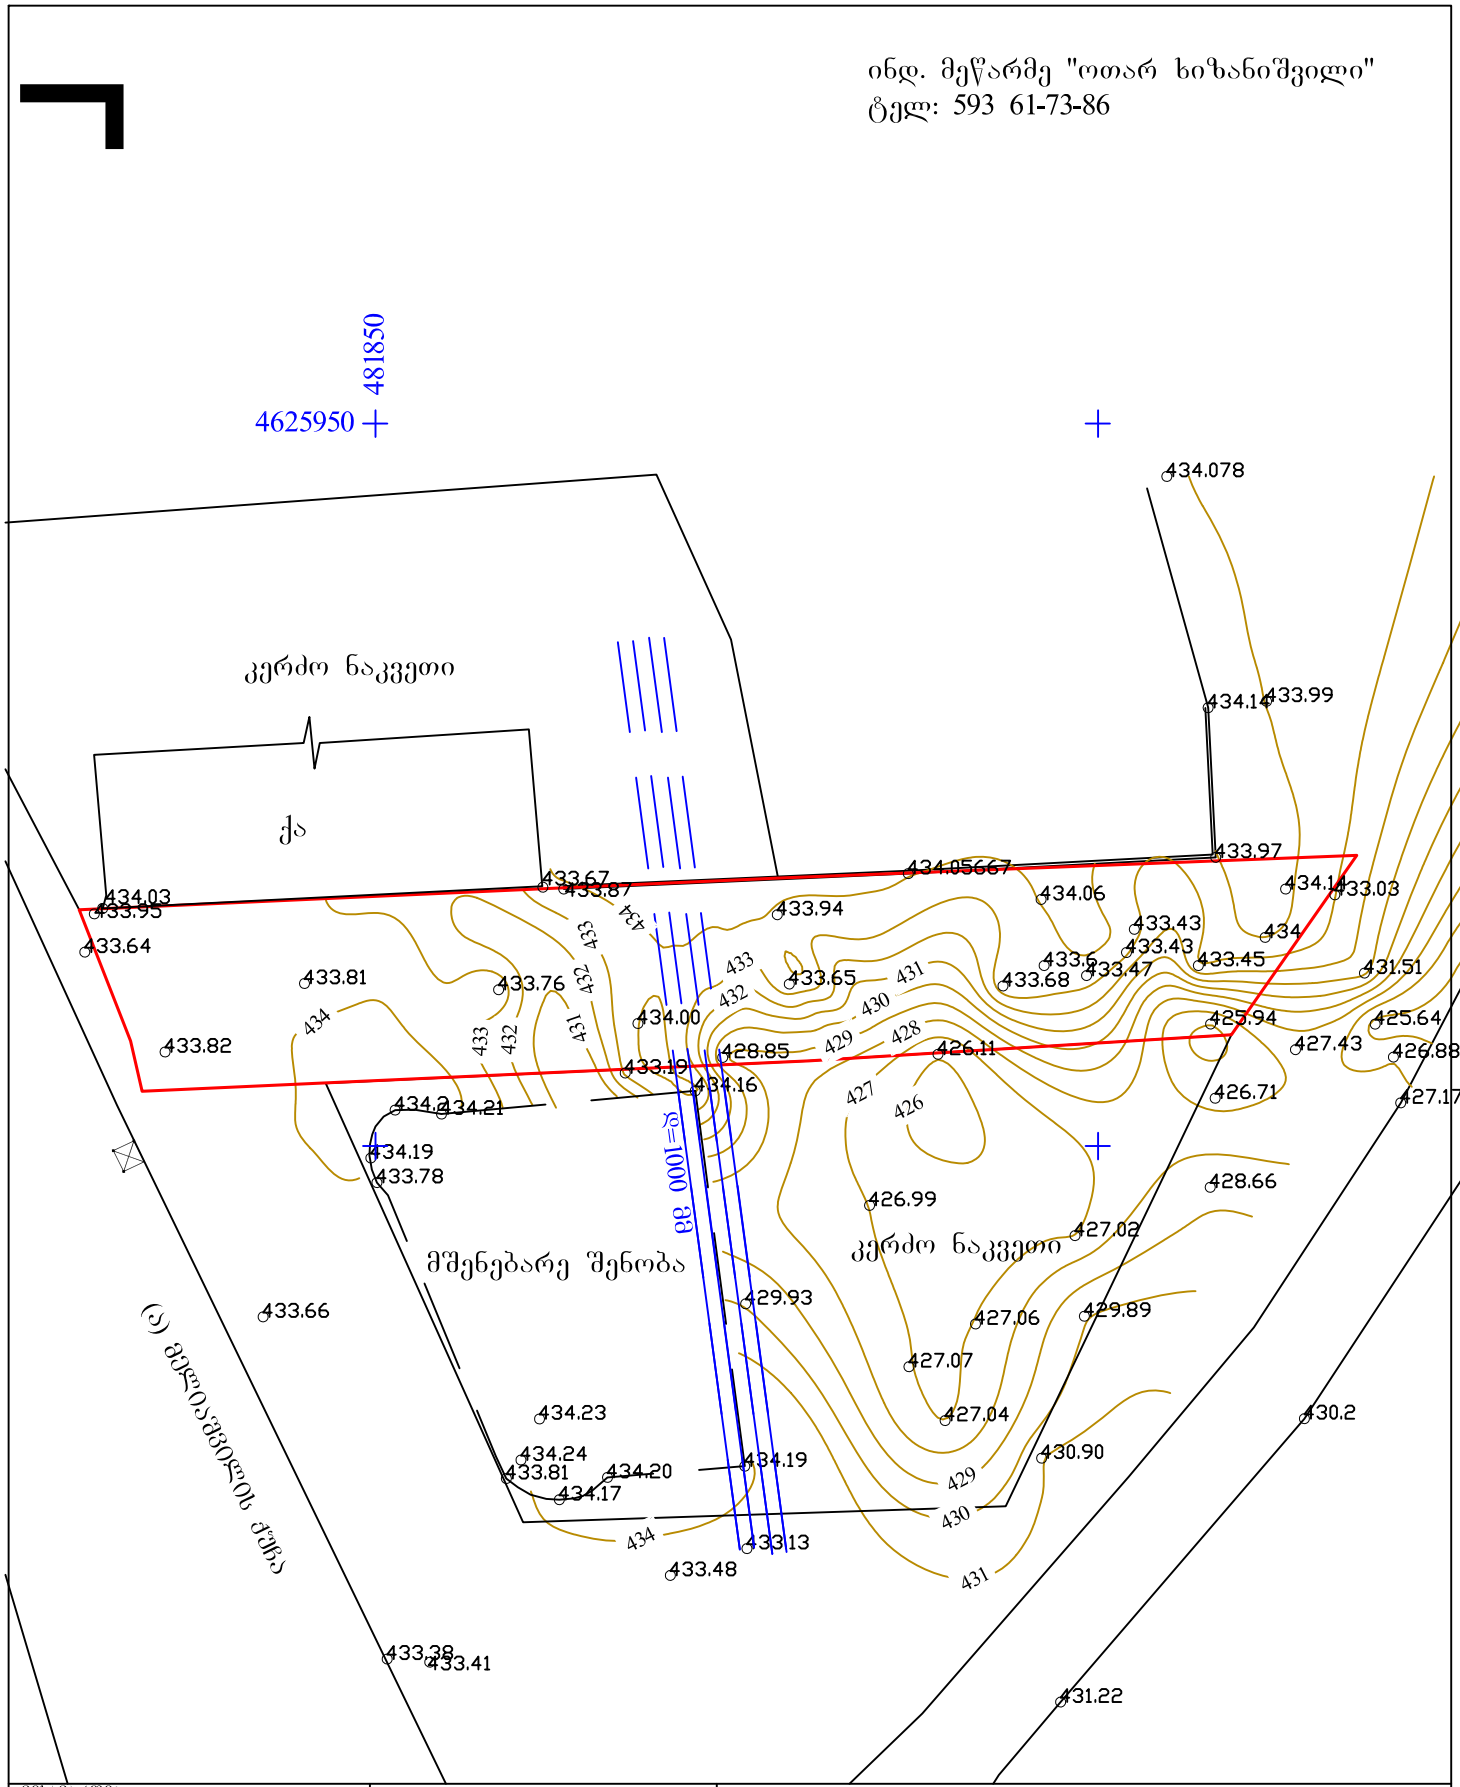

მისამართი: ქ. თბილისი, მელიაშვილის ქუჩისა და მინდელის ხიდის გადაკვეთასთან (ნაკვეთი №1/37)	დამკვეთი: შ.პ.ს. "აზერ რამან კო "	ტოკოგრაფიული ნახაზი	ფართობი: 1029 კვ.მ

ჰ ი რ ო ბ ი თ ი ნ ი შ ნ ე ბ ი

სატრანსფორმატორო ჯიხური	ლობე			ხის ლობე	ელ. ქსელები
რეზერვუარი	ქვის კედელი				
რეზერვუარი	ნაკვეთის საზღვარი		წყალგაყვანილობა		ბაზი
რკინიგზა	ბორდიური				
ელ. გადამცემი ხაზი	ფლატე		კანალიზაცია		კავშირგაბმულობა
ხეები	+1.70 ნაყარი		სანიაღვრე		

ინდ. მეწარმე "ო. ხიზანიშვილი"		
დირექტორი		ო. ხიზანიშვილი
შეასრულა		შ. გოგიბერიძე
მ. 1:500		გაიცა: 01.03.2012 წ