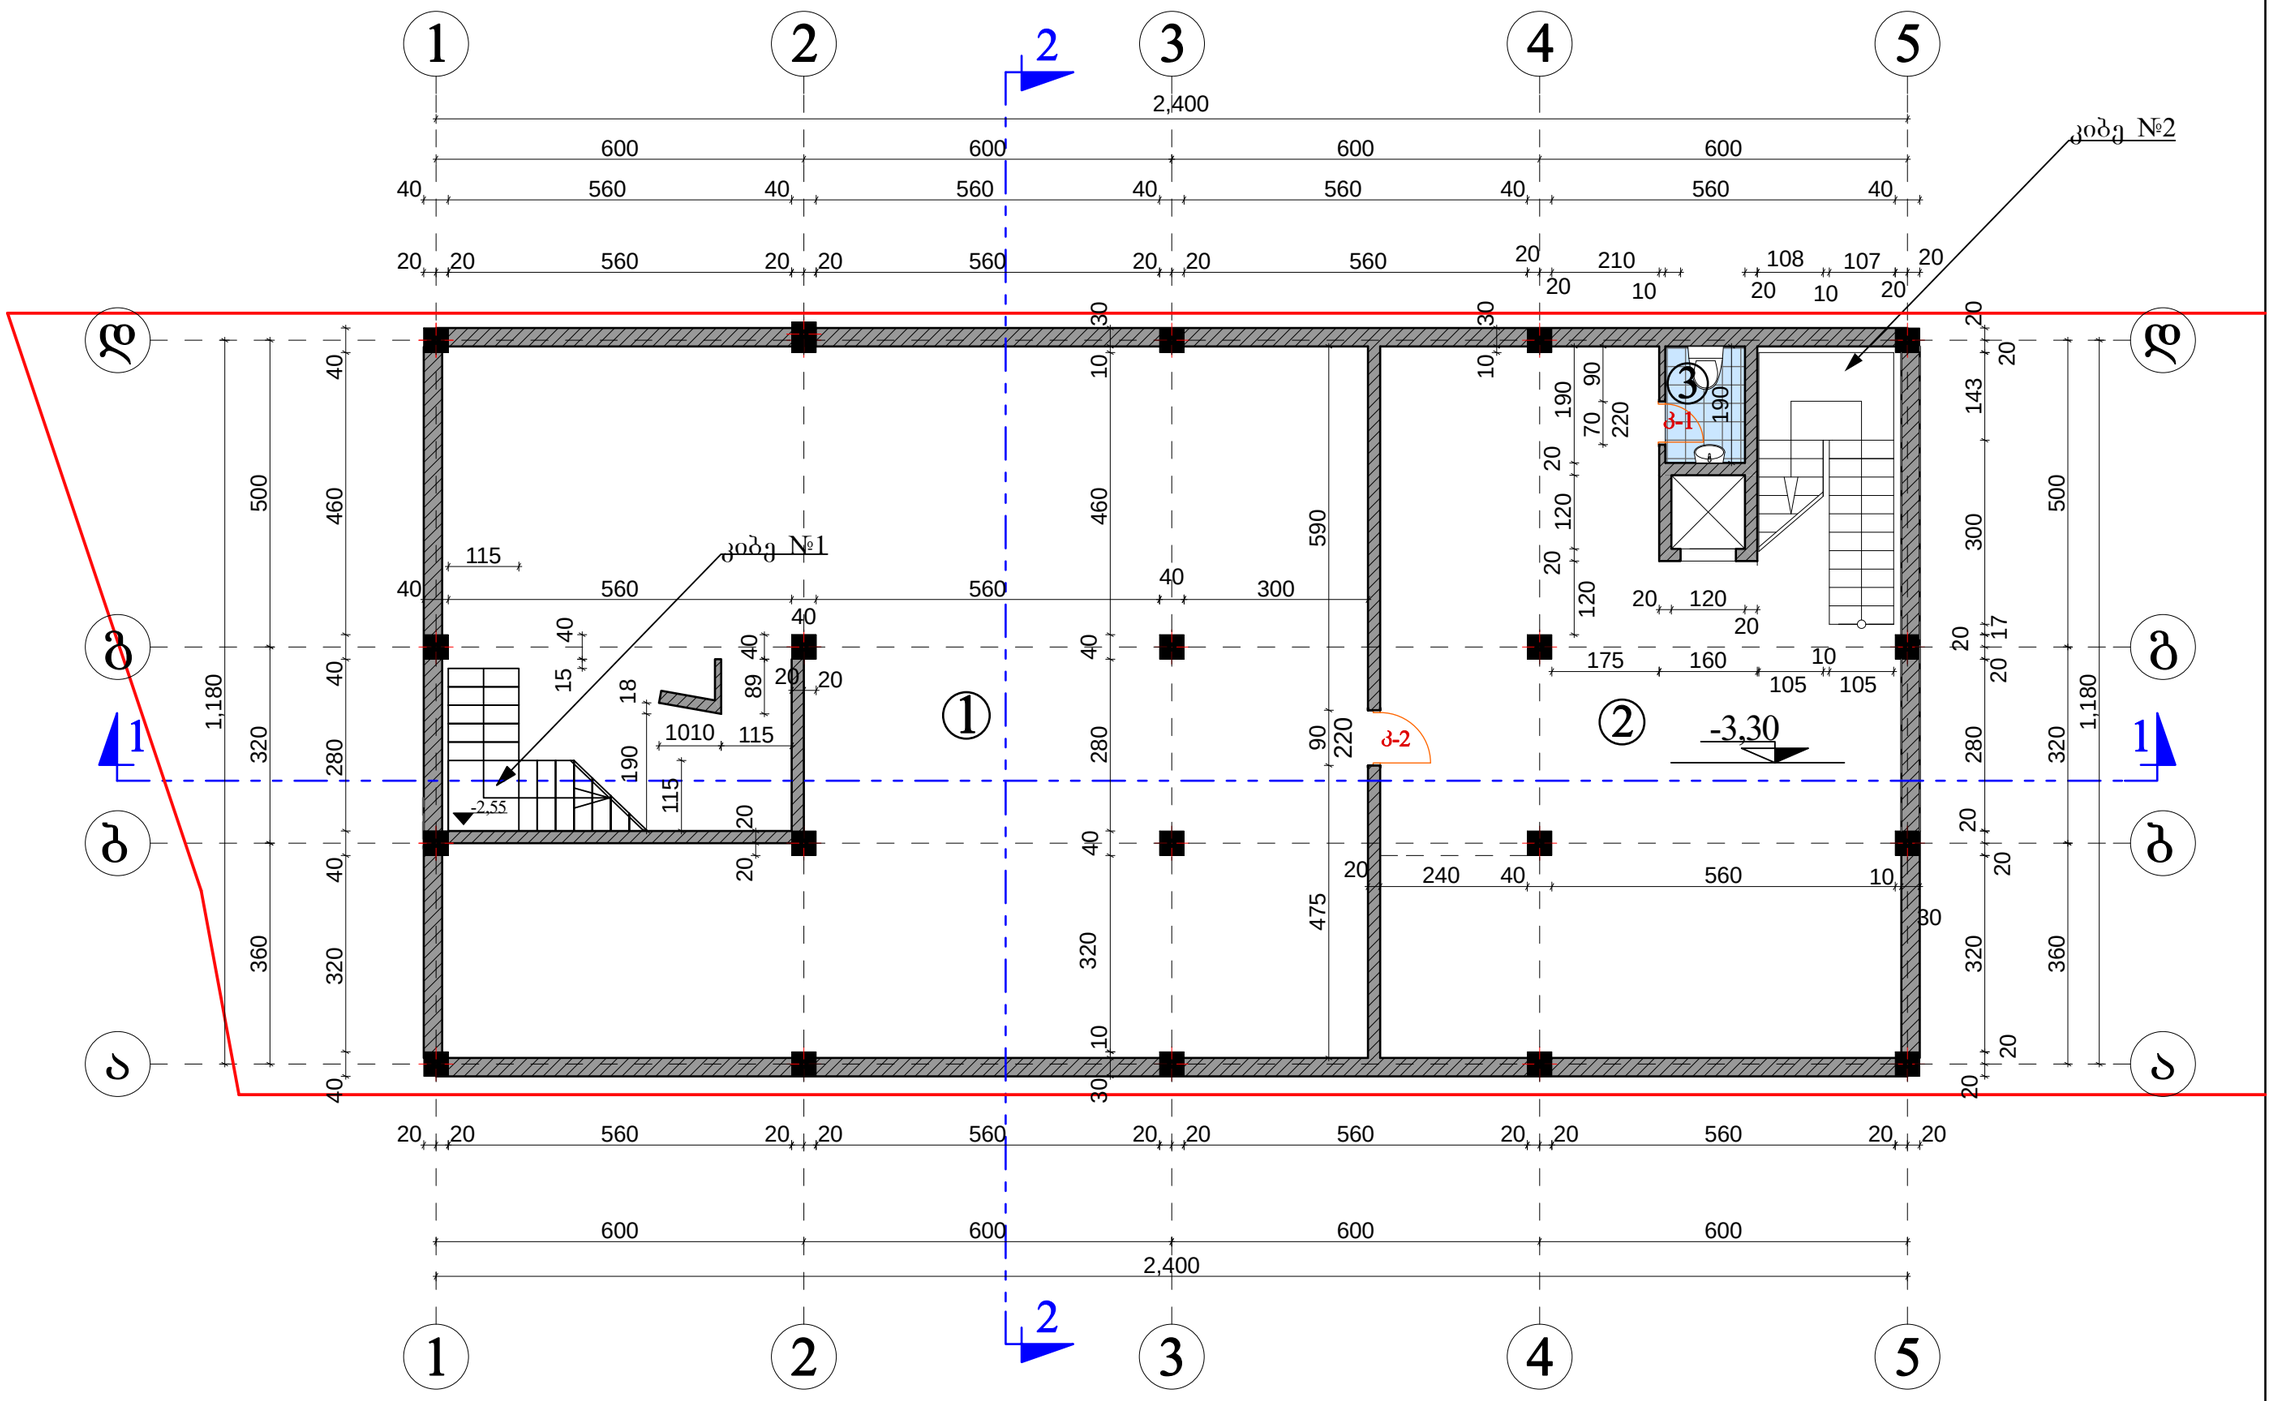


ექსპლიკაცია

1. მაღაზია – – – – – – – – – – – – 179,6 მ²
2. საწყობი – – – – – – – – – – – – 88,3 მ²
3. WC. – – – – – – – – – – – – – – 2,47 მ²

არქიტექტორი	ნ.კაციტაძე		შპს. „აზერ რამან კო“-ს საოფისე შენობის პროექტის კორექტირება		
შეასრულა	გ.კაკაურავა				
			სარდაფის სართულის გეგმა -3,30 ნიშნულზე	სტადია	ფურც.	სულ.
				მპ	ა-	
			ჭ 1-100			

კიბე №2

0,0=429,70

0,0

0,60

0,50

ავტომატური კარი


ექსპლიკაცია

1. კიბის უჯრედი – – – – – – – 12,1 მ²
2. მაღაზია – – – – – – – – – – 131,0 მ²
3. საწყობი – – – – – – – – – – 31,0 მ²
4. WC. – – – – – – – – – – – – 2,47 მ²
5. კიბის უჯრედი – – – – – – – 11,0 მ²
6. ეზოში ავტომანქანების შესასვლელი – – – – – – – – – 80,3 მ²

კორექტირებული ნაწილი

არქიტექტორი	ნ.კაციტაძე		შ.პ.ს. „ახერ რამან კო“-ს საოფისე შენობის პროექტის კორექტირება		
შეასრულა	გ.კაჭარავა				
			I სართულის გეგმა 0,00 ნიშნულზე	სტადია	ფურც.	სულ.
				მპ	ა-	

მ 1-100

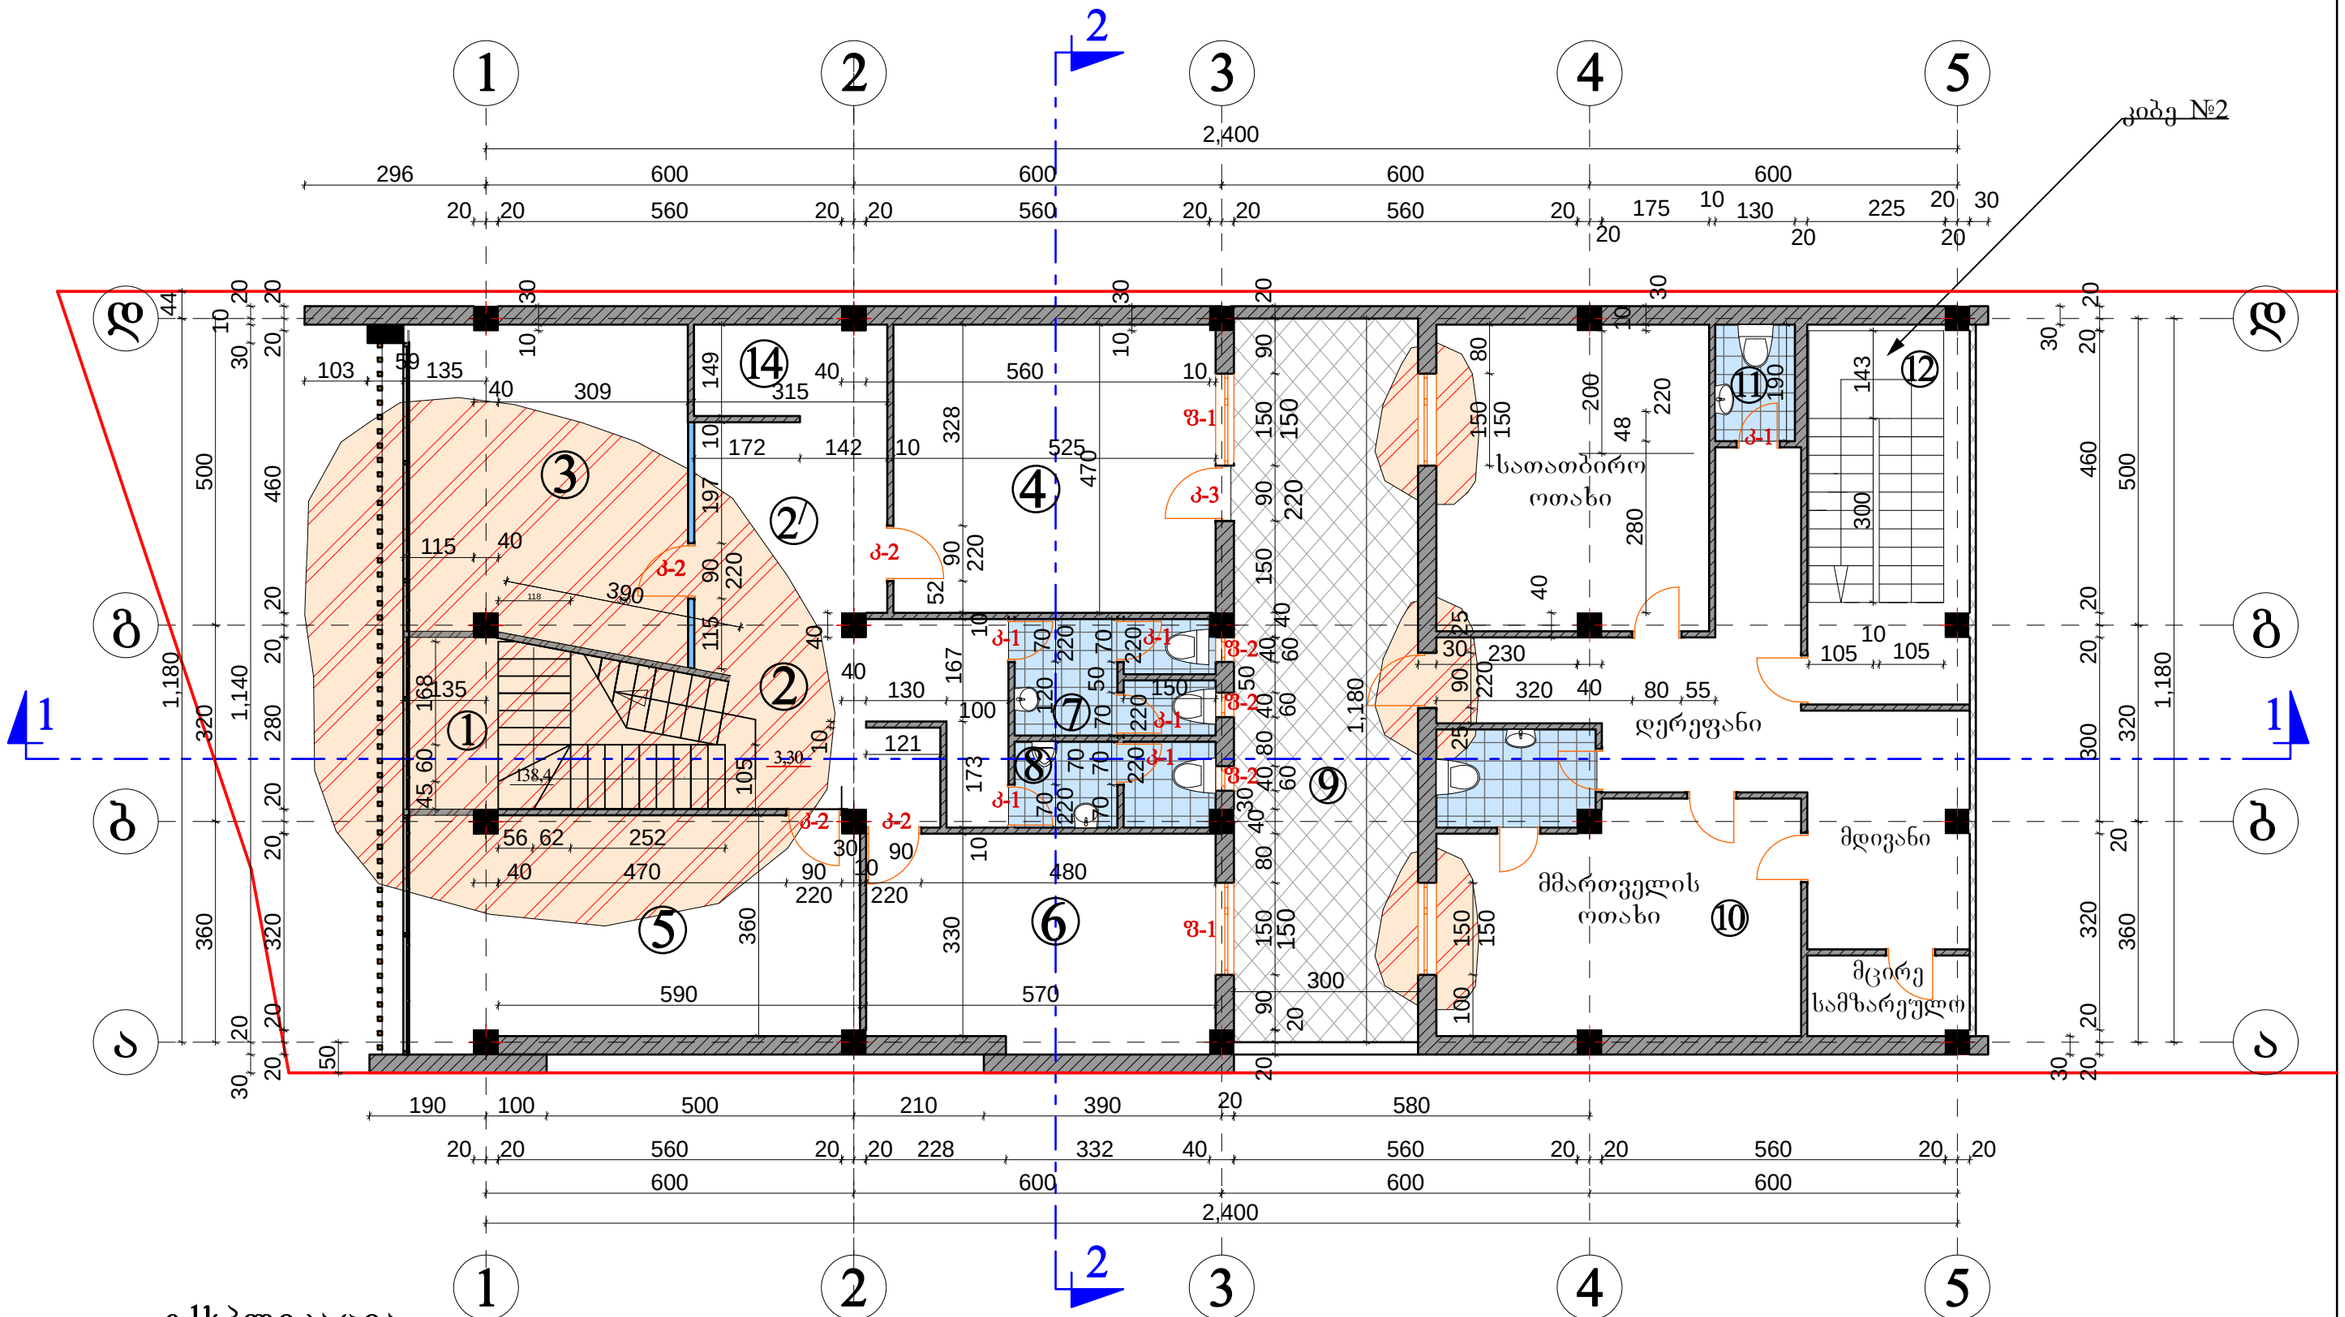


ექსპლიკაცია

1. *კიბის უჯრედი – – – – 11,0 მ²*
2. *დერეფანი – – – – – – – 15,60 მ²*
2/. *მდივანი – – – – – – – – 9,80 მ²*
3. *სათათბირო ოთახი – – – 24,0 მ²*
4. *ოფისი – – – – – – – – 24,70 მ²*
5. *ოფისი – – – – – – – – 23,25 მ²*
6. *ოფისი – – – – – – – – 18,80 მ²*
7. *WC. – – – – – – – – – – 6,20 მ²*
8. *WC. – – – – – – – – – – 4,50 მ²*
9. *ტერასა – – – – – – – 28,30 მ²*
10. *საწყობი – – – – – – 88,10 მ²*
11. *WC. – – – – – – – – 2,47 მ²*
12. *კიბის უჯრედი – – – 11,0 მ²*
13. *აივანი – – – – – – – 3,80 მ²*
14. *სამზარეულო კუთხე – 4,70 მ²*

კორექტირებული ნაწილი

არქიტექტორი	ნ.კაციტაძე		შ.პ.ს. „აზერ რამან კო“-ს საოფისე შენობის პროექტის კორექტირება		
შეასრულა	გ.კაჭარავა				
			II სართულის გეგმა 3,30 ნიშნულზე	სტადია	ფურც.	სულ.
				მპ	ა-	

მ 1-100

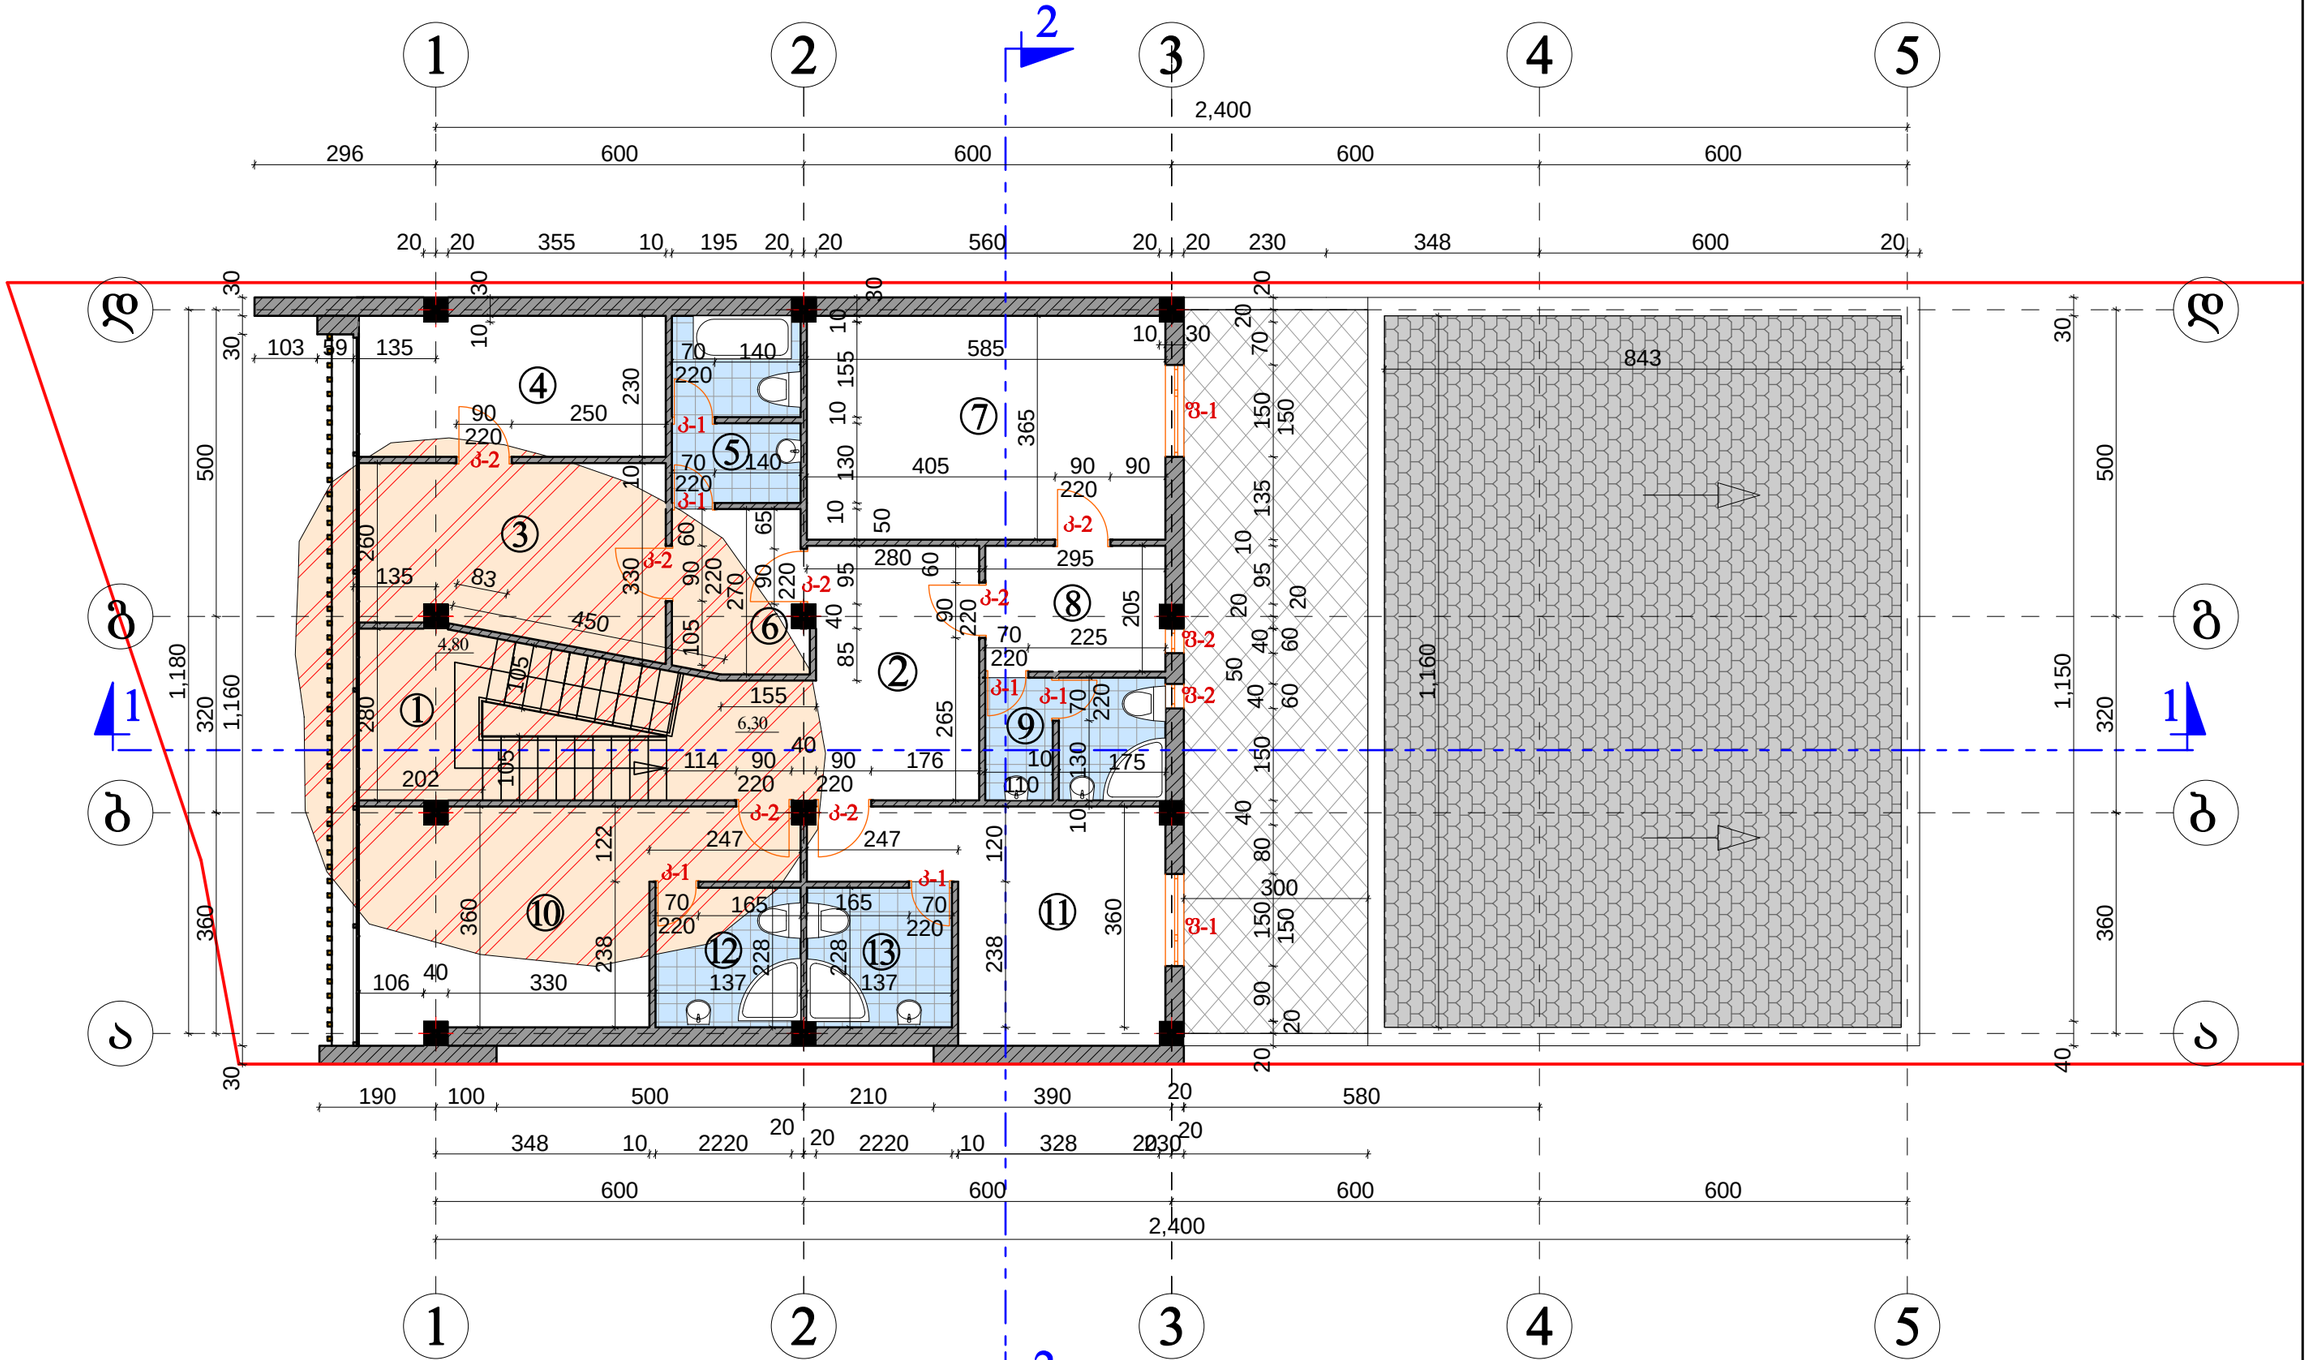


ექსპლიკაცია

1. *კიბის უჯრედი* – – – – – – – – *12,7 მ²*
2. *დერეფანი* – – – – – – – – – – *16,0 მ²*
3. *ოფისი* – – – – – – – – – – – – *13,0 მ²*
4. *ოფისი* – – – – – – – – – – – – *11,30 მ²*
5. *WC.* – – – – – – – – – – – – – *6,4 მ²*
6. *ჰოლი* – – – – – – – – – – – – *6,65 მ²*
7. *ოფისი* – – – – – – – – – – – – *21,30 მ²*
8. *ჰოლი* – – – – – – – – – – – – *6,0 მ²*
9. *WC.* – – – – – – – – – – – – – *5,8 მ²*
10. *ოფისი* – – – – – – – – – – – *16,0 მ²*
11. *ოფისი* – – – – – – – – – – – *15,1 მ²*
12. *WC.* – – – – – – – – – – – – *5,4 მ²*
13. *WC.* – – – – – – – – – – – – *5,4 მ²*

კორექტირებული ნაწილი


არქიტექტორი	ნ.კაციტაძე		შ.პ.ს. „ახერ რამან კო“-ს საოფისე შენობის პროექტის კორექტირება		
შეასრულა	გ.კაჭარავა				
			III სართულის გეგმა 6,30 ნიშნულზე	სტადია	ფურც.	სულ.
				მპ	ა-	
			ბ 1-100			

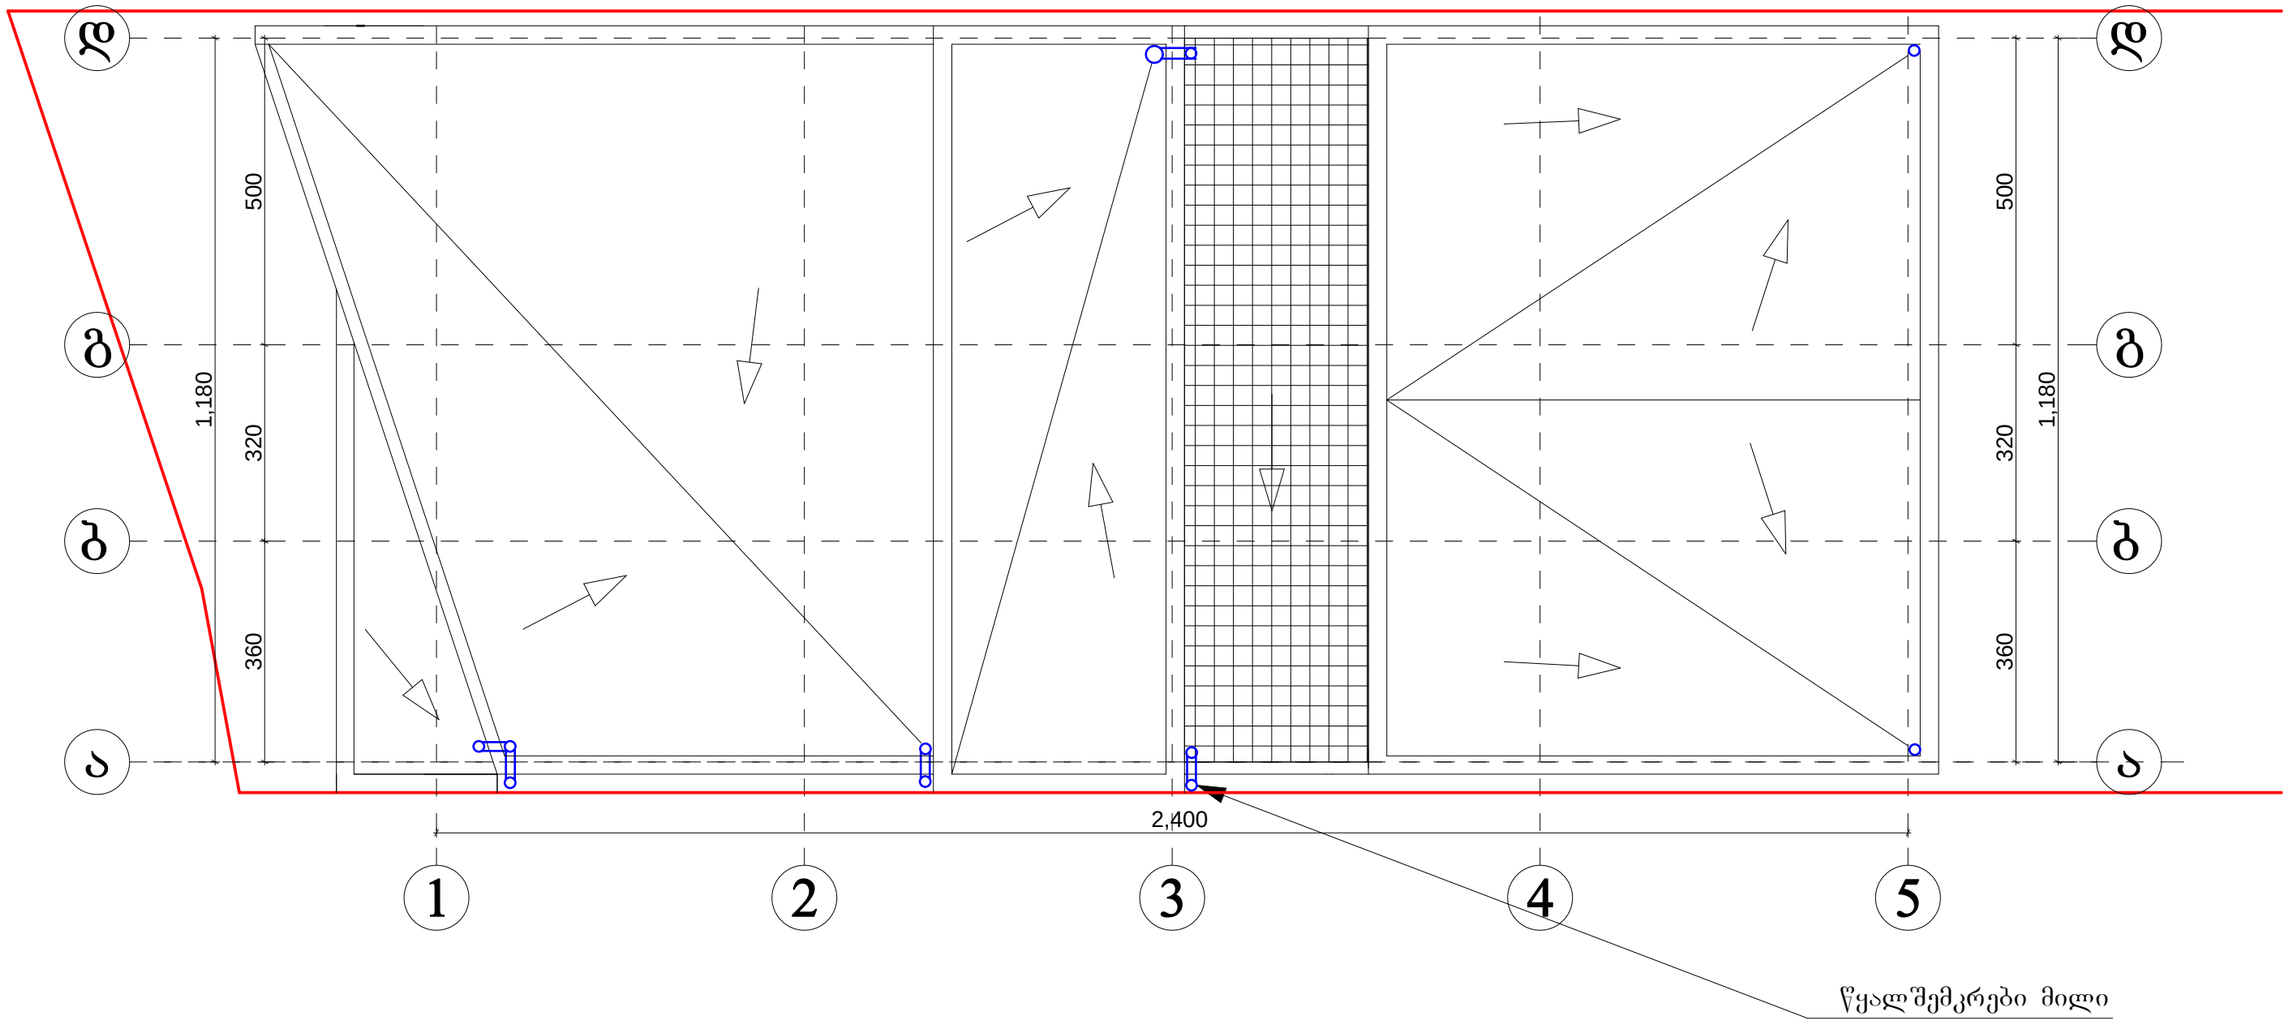

ბრტყელი სახურავის მოწყობის ფართი – – – – – – – – – – – – 144,4 მ²

გოფრირებული უჟანგავი ლითონის სახურავის ფართი – – – – 150,5 მ²


არქიტექტორი	ნ.კაციტაძე		შ.პ.ს. „ახერ რამან კო“-ს საოფისე შენობის პროექტის კორექტირება		
შეასრულა	გ.კაჭარავა				
			სახურავის გეგმა	სტადია	ფურც.	სულ.
			მ 1-100	მპ	ა-	

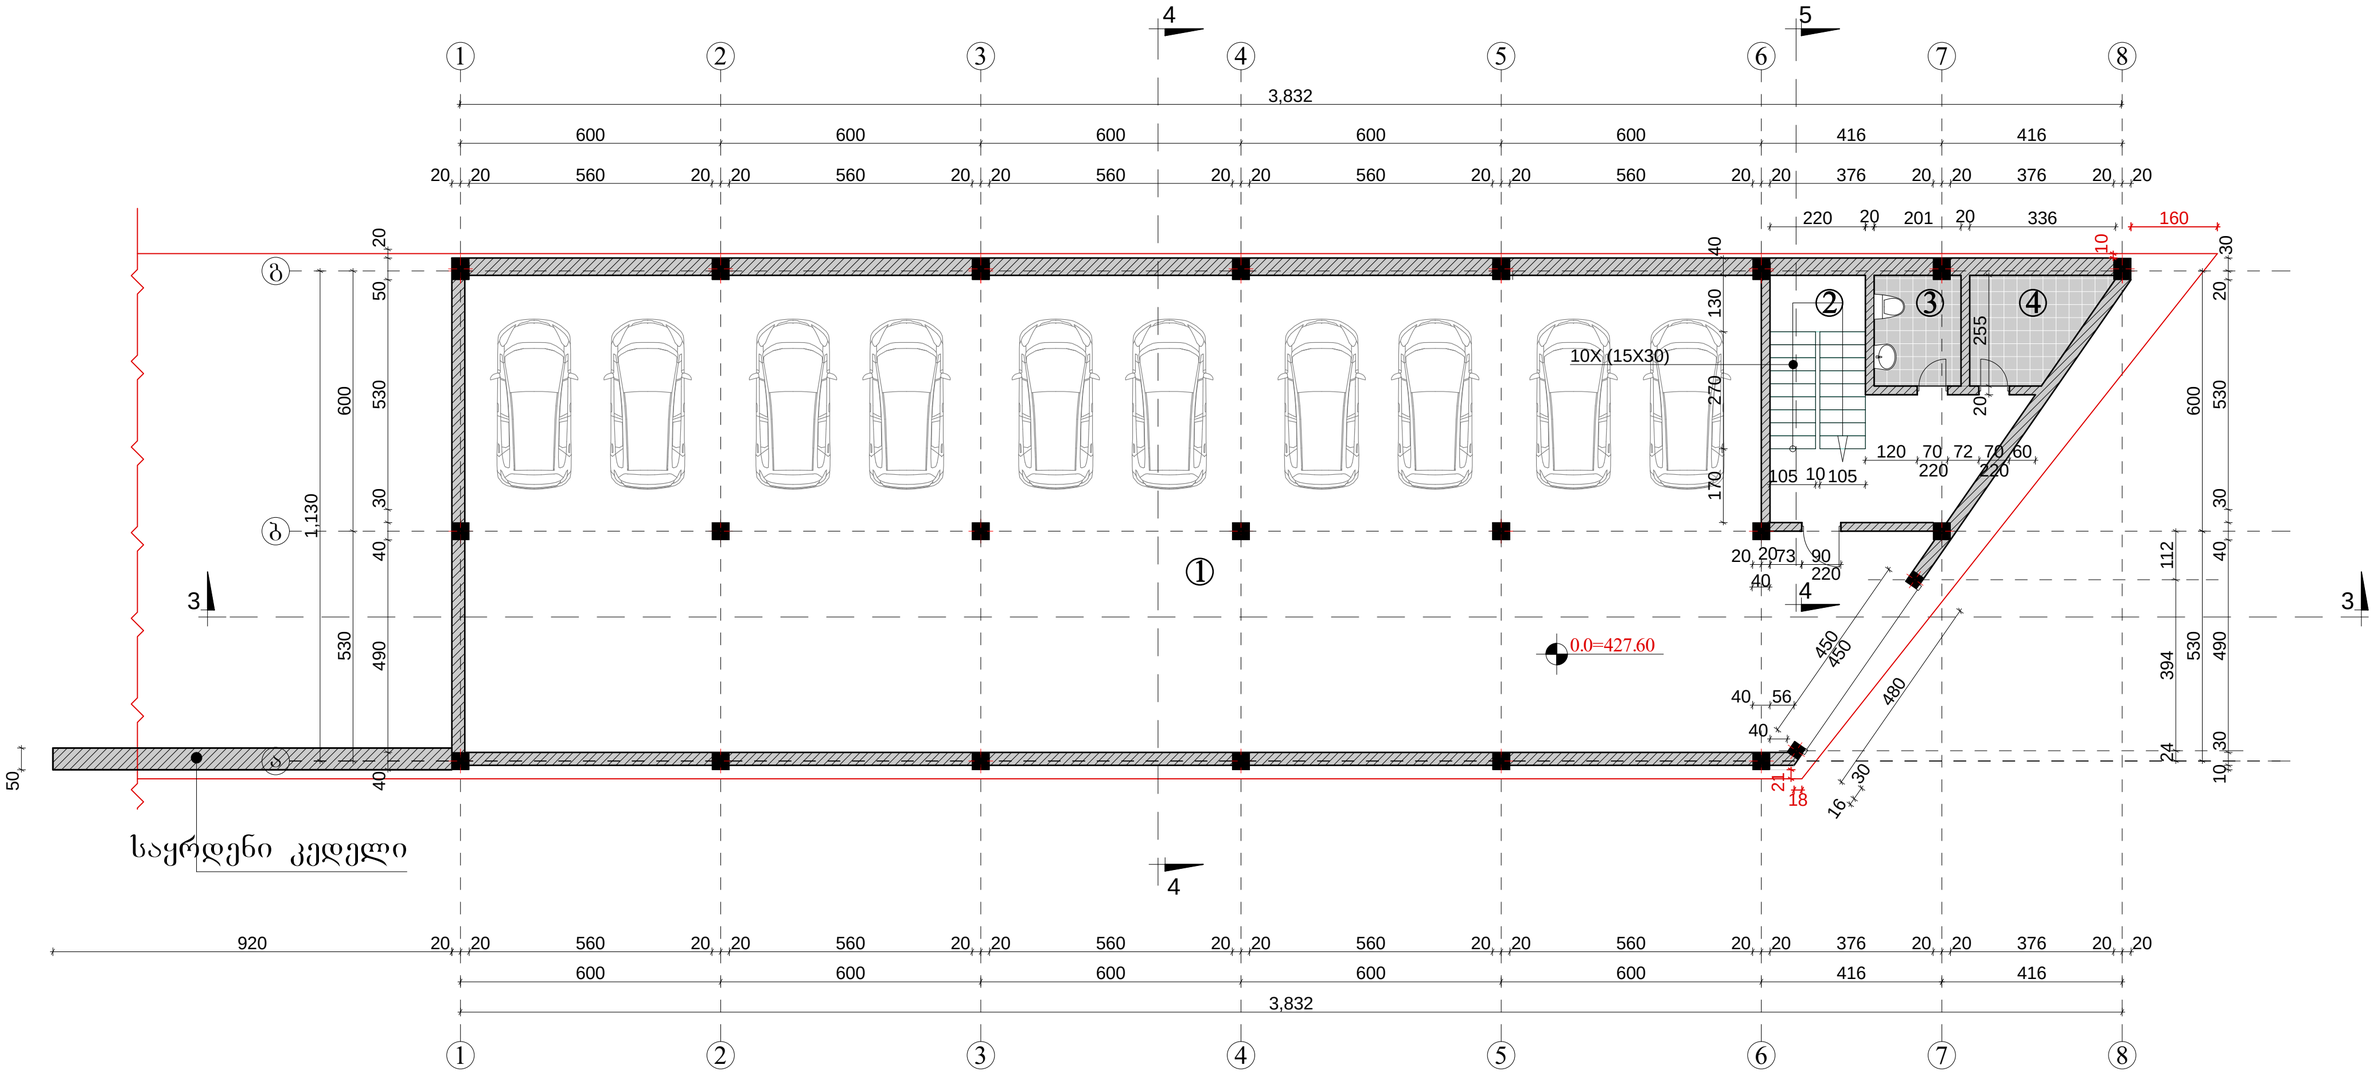

ექსპლიკაცია

1. *ავტოფარეხი – – – – – – – – – – – 340,9 მ²*
2. *კიბის უჯრედი – – – – – – – – – – 21,0 მ²*
3. *WC – – – – – – – – – – – – – – – – 5,1 მ²*
4. *დამხმარე სათავსო – – – – – – – 6,5 მ²*


არქიტექტორი	ნ.კაციტაძე		შ.პ.ს. „აზერ რამან კო“-ს საოფისე შენობის მიწისქვეშა ავტო-სადგომის პროექტი			
შეასრულა	გ.კაჭარავა					
			გეგმა 0,0 ნიშნულზე	სტადია	ფურც.	სულ.
			მ 1-100	მპ	ა-	

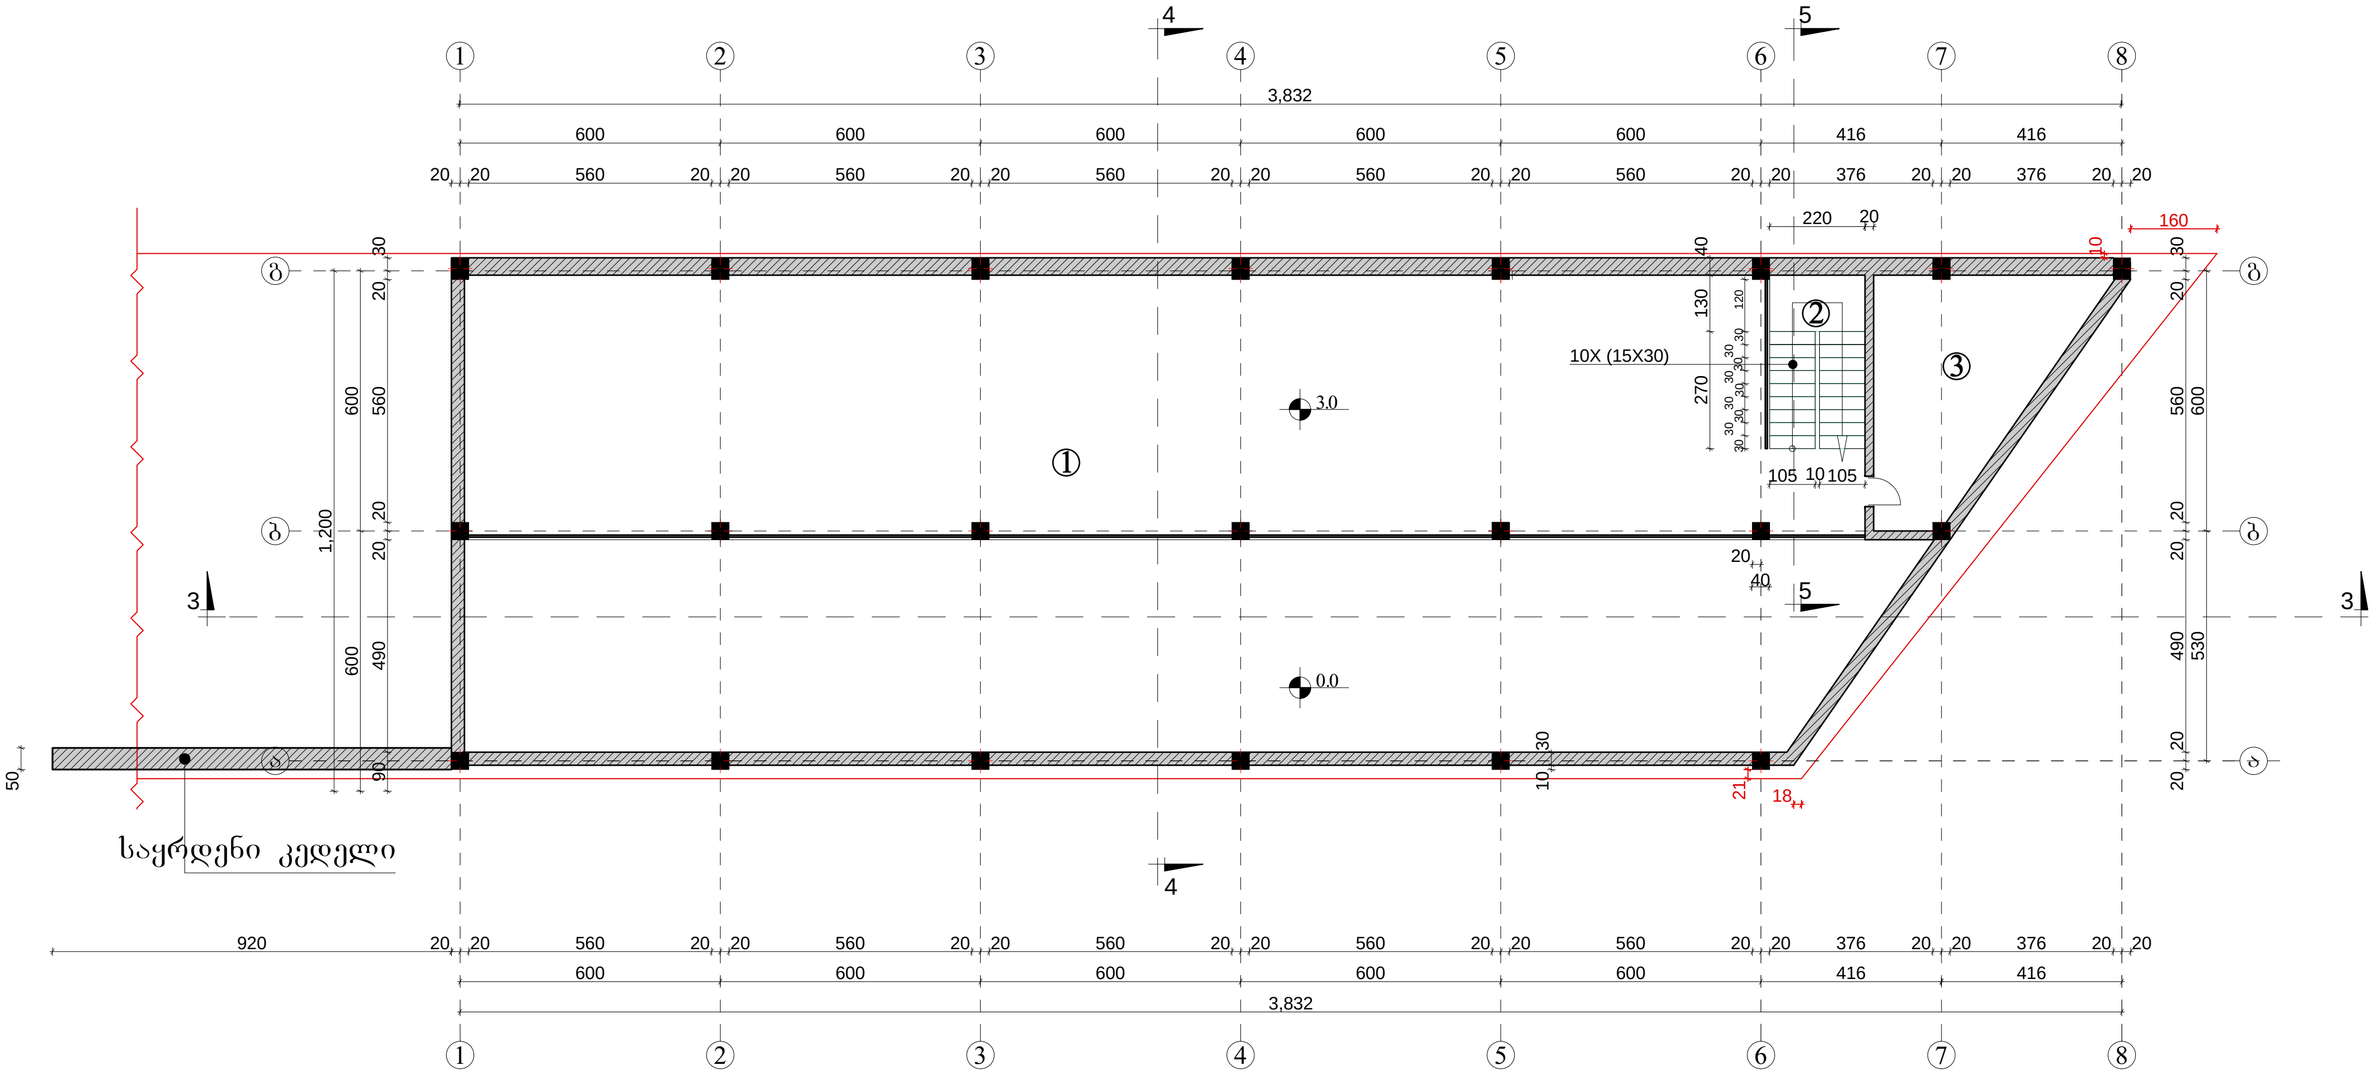

ექსპლიკაცია

1. *ანტრესოლი – – – – – – – – – – – 183,6 მ²*
2. *კიბის უჯრედი – – – – – – – – – – 13,4 მ²*
3. *სამეურნეო სათავსო– – – – – – – 21,1 მ²*


არქიტექტორი	ნ.კაციტაძე		შ.პ.ს. „აზერ რამან კო“-ს საოფისე შენობის მიწისქვეშა ავტო-სადგომის პროექტი			
შეასრულა	გ.კაჭარავა					
			გეგმა 0,00 და 3,00 ნიშნულზე	სტადია	ფურც.	სულ.
				მპ	ა-	
			მ 1-100			

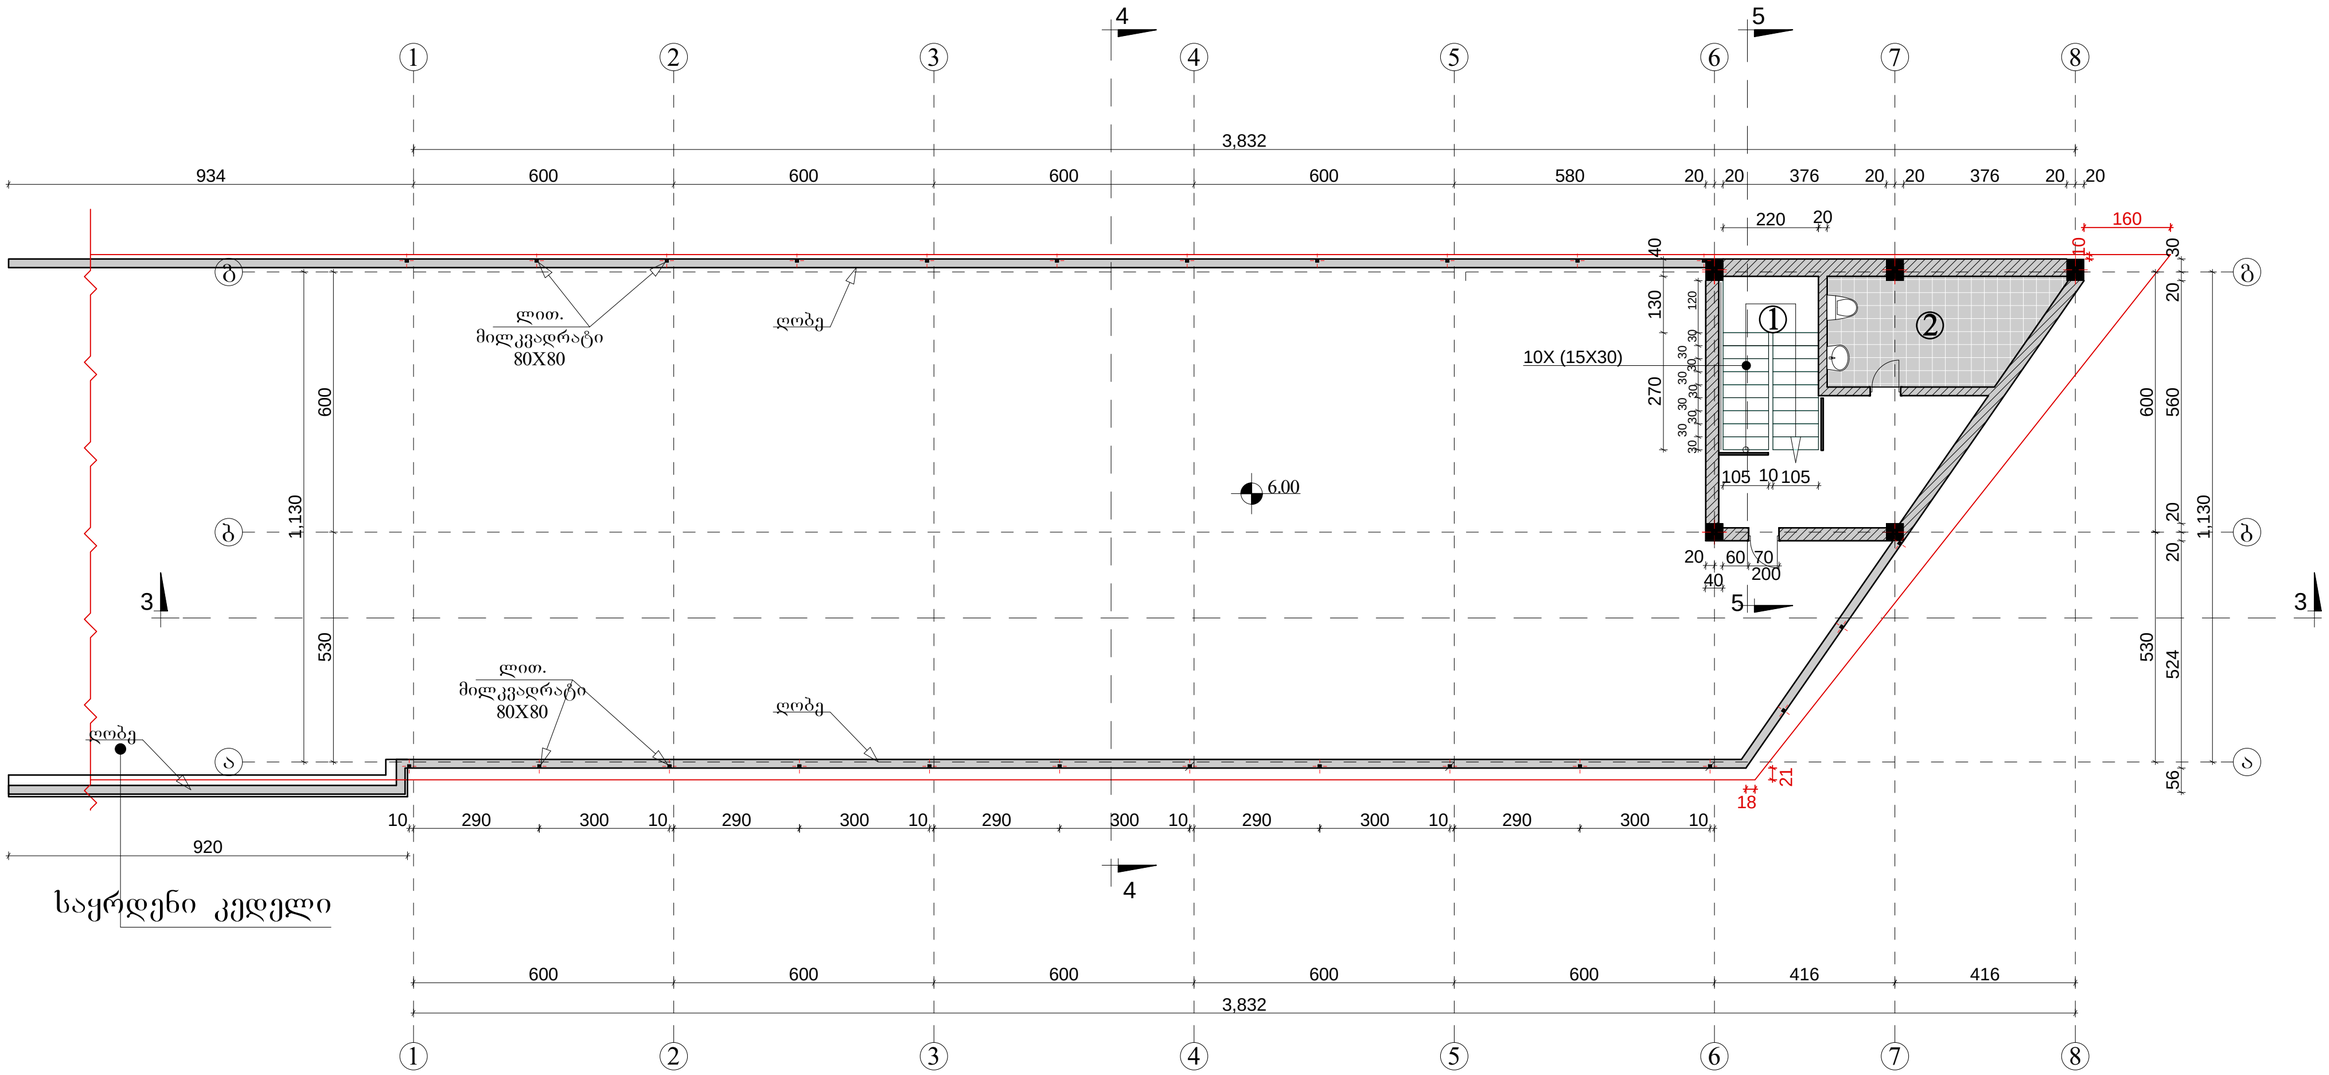

ექსპლიკაცია

1. *კიბის უჯრედი – – – – – – – – – 22,06 მ²*
2. *WC – – – – – – – – – – – – – – – 12,11 მ²*

არქიტექტორი	ნ.კაციტაძე		შპს. „აზერ რამან კო“-ს საოფისე შენობის მიწისქვეშა ავტო-სადგომის პროექტი			
შეასრულა	გ.კაჭარავა					
			გეგმა 6,00 ნიშნულზე	სტადია	ფურც.	სულ.
				მპ	ა-	
			ბ 1-100			

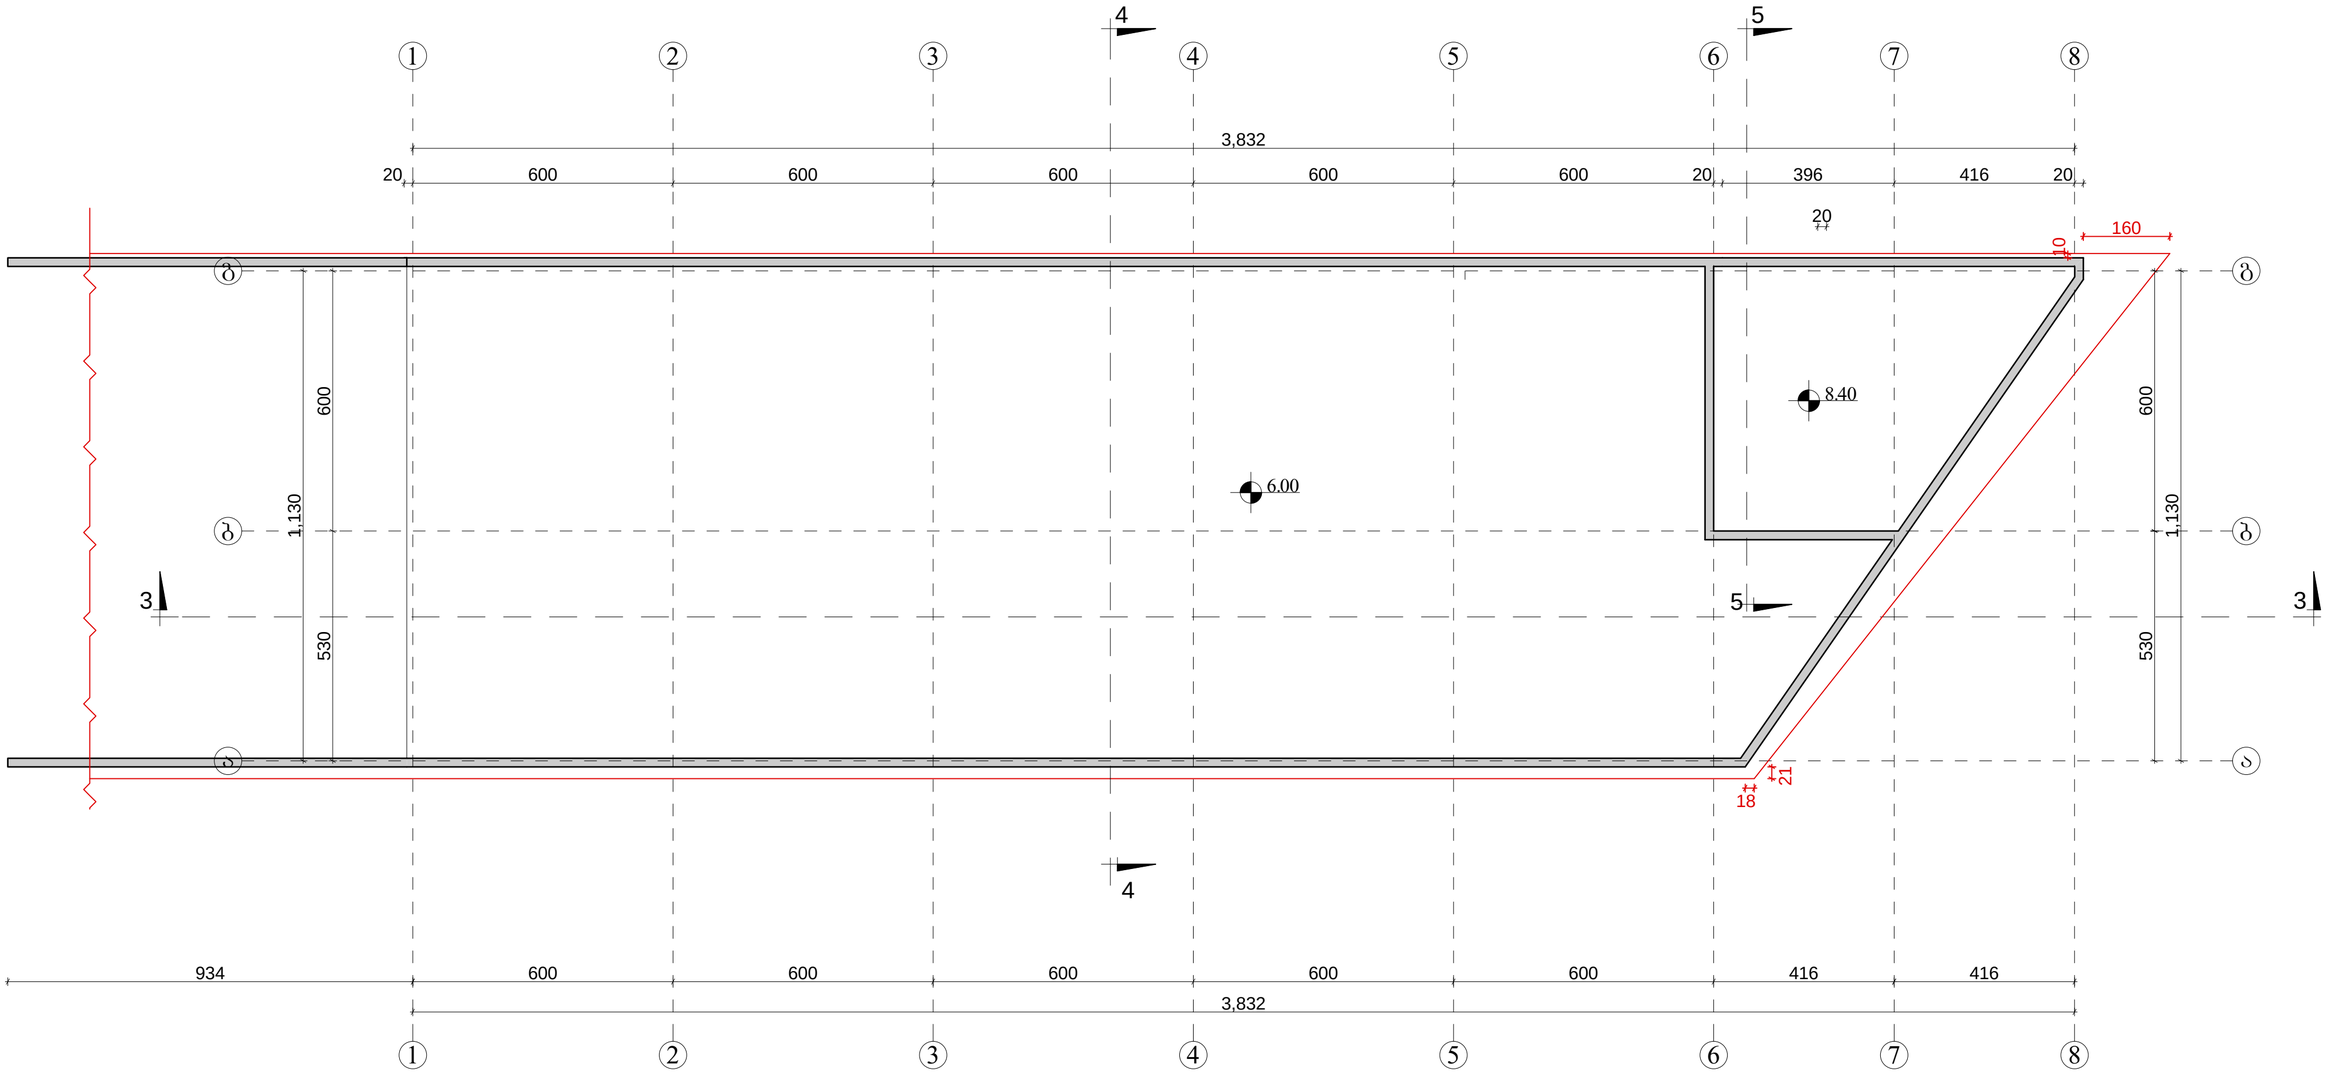

არქიტექტორი	ნ.კაციტაძე		შპს. „ახერ რამან კო“-ს საოფისე შენობის მიწისქვეშა ავტო-სადგომის პროექტი		
შეასრულა	გ.კაჭარავა				
			სახურავის გეგმა 8,40 ნიშნულზე მ 1-100	სტადია	ფურც.	სულ.
				მპ	ა-	