

KEY PLAN ბინის ნომრების ექსპლიკაცია

დასახელება	ფართობი	
ტერიტორიის	ჰა. 0.3268	100.00%
მათ შორის	ჰა. 0.2360	72.23%
დაკავებული	ჰა. 0.0908	27.77%

ობიექტის მისამართი ADDRESS	ნინოწმინდის ქუჩა №64
პროექტის დასახელება PROJECT	მრავალსართულიანი საცხოვრებელი კორპუსის მშენებლობა
დამკვეთი CLIENT	შპს "ნინო ლორთქიფანიძის ქუჩა"

ფურცლების რაოდენობა SHEETS	1	ფურცლის STAGE	სამუშაო ფარდა
ფურცლის ნომერი DWG.	A-1		
		1	
		2	
		3	
		4	
		5	
		6	

არქიტექტურა ARCHITECTURE	
მასშტაბი SCALE	1:250
გამოცემის DATE OF ISSUE	12/12/2017

REVISIONS	განაცხადის ნომერი	2017122100263	
NO.	DATE	DESCRIPTION	

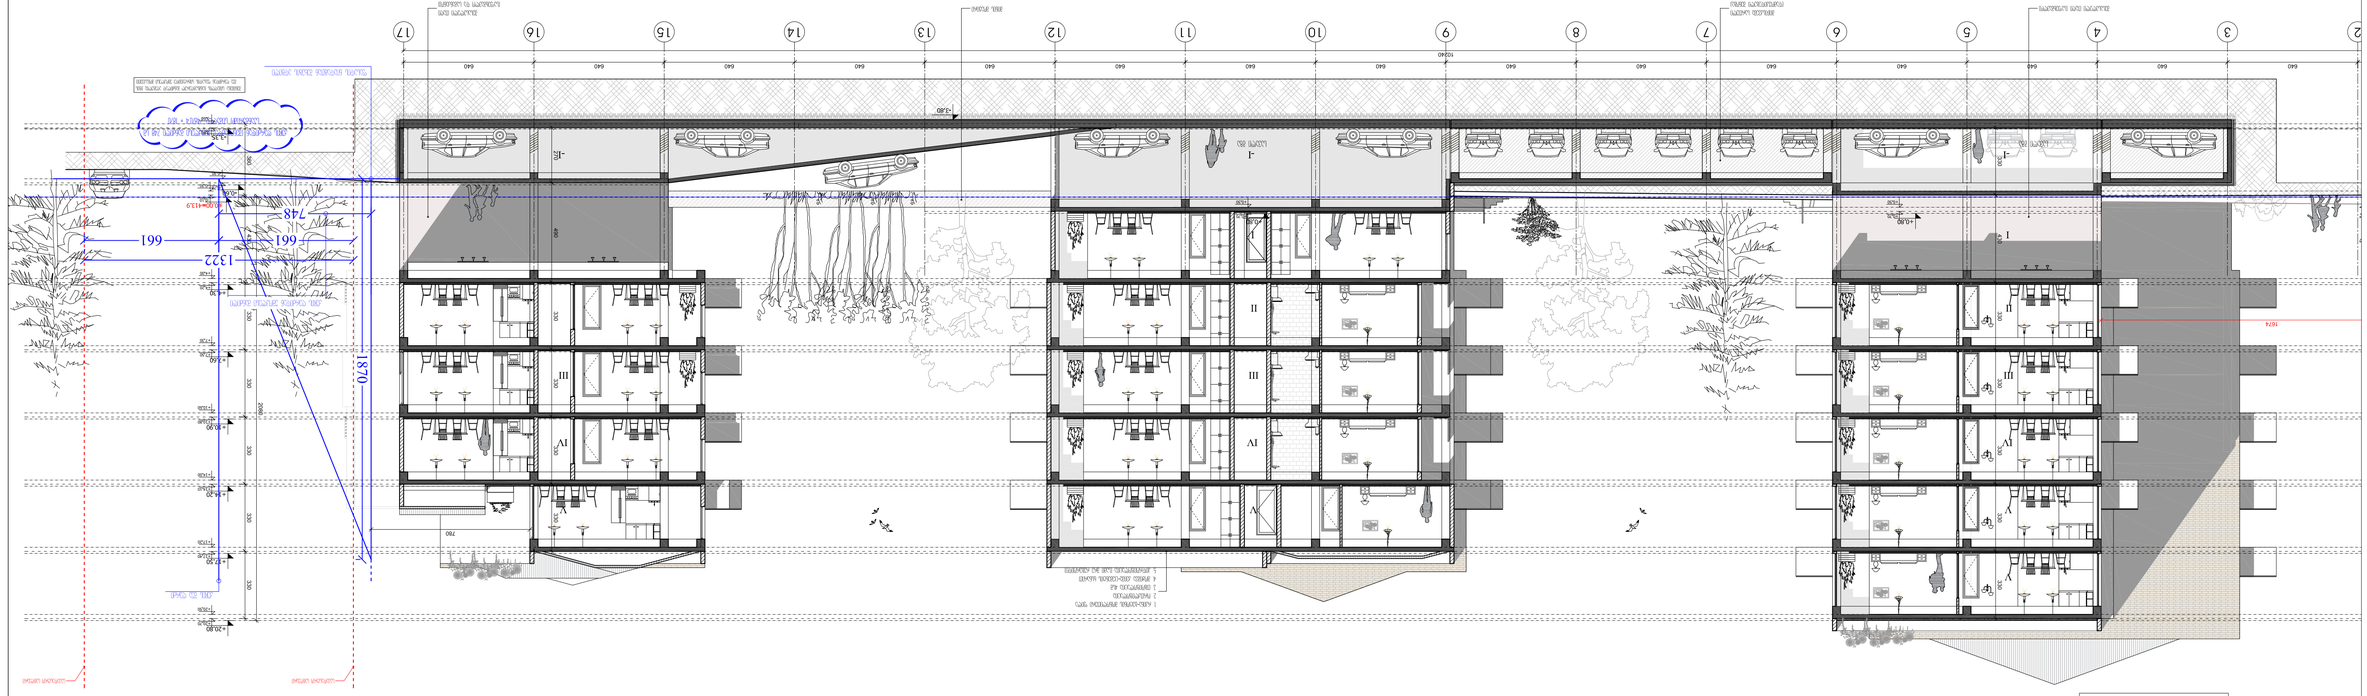
NOTES შენიშვნები

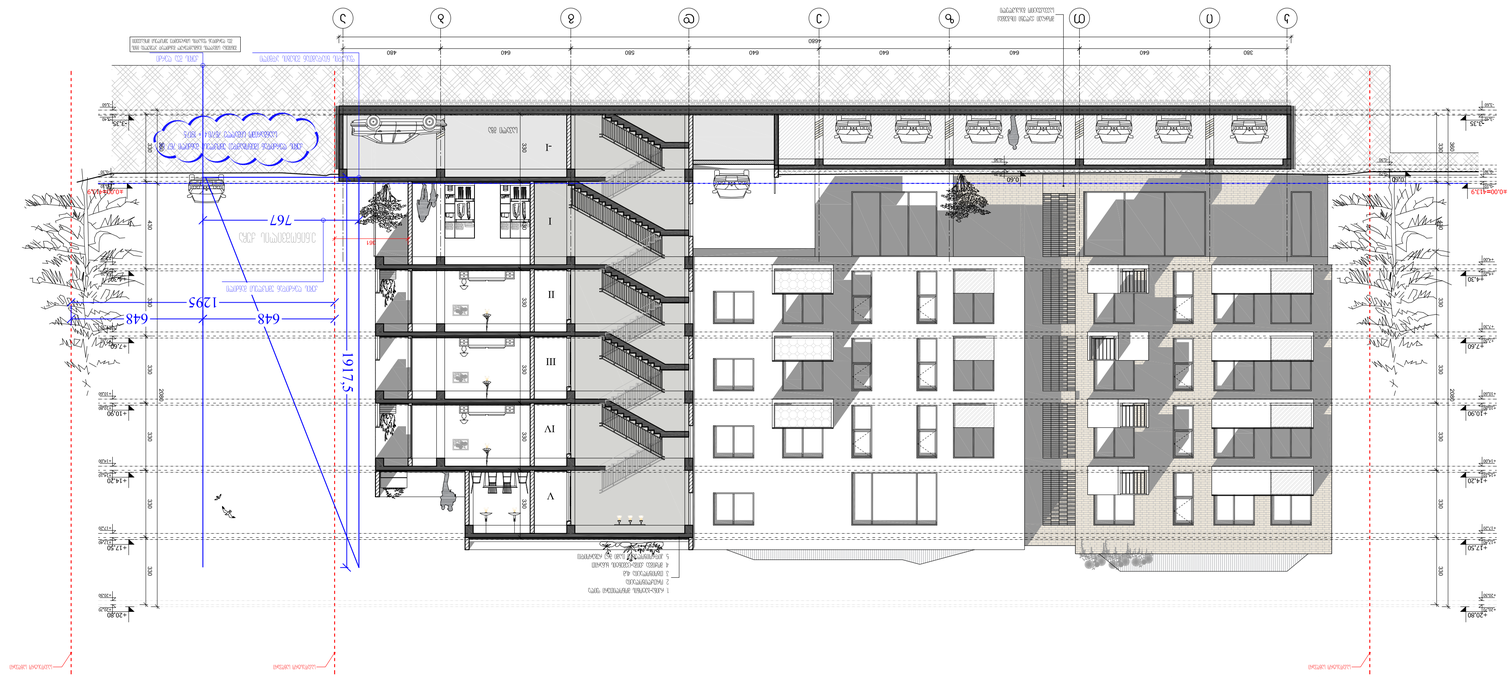
1. ნახაზზე ასახული ინფორმაცია ეფუძნება არქიტექტურულ ნაწილს.
2. ნახაზის ყველა განზომილება მოცემულია მილიმეტრებში, თუ სხვა არ არის მითითებული.
3. ფურცელზე ასახული ინფორმაციის გამოყენებამდე საჭიროა ავტორთან შეთანხმება.

LEGEND პირობითი აღნიშვნები

ფურცლის PAPER SIZE	A-1		
პროექტის N PROJECT #	1.7.17		
კონტრაქტის N CONTRACT #			
ფაილის სახელი FILE NAME	gegmebi.dwg		

1:500


1322
661
661
748
1870
780
1240
640
1 : 100
1 : 50
1 : 50
1 : 50


1917.5
767
648
1295
648
I
II
III
IV
V
+3.35
+7.60
+10.90
+14.20
+17.50
+20.80
±0.00
-0.45
-3.75
