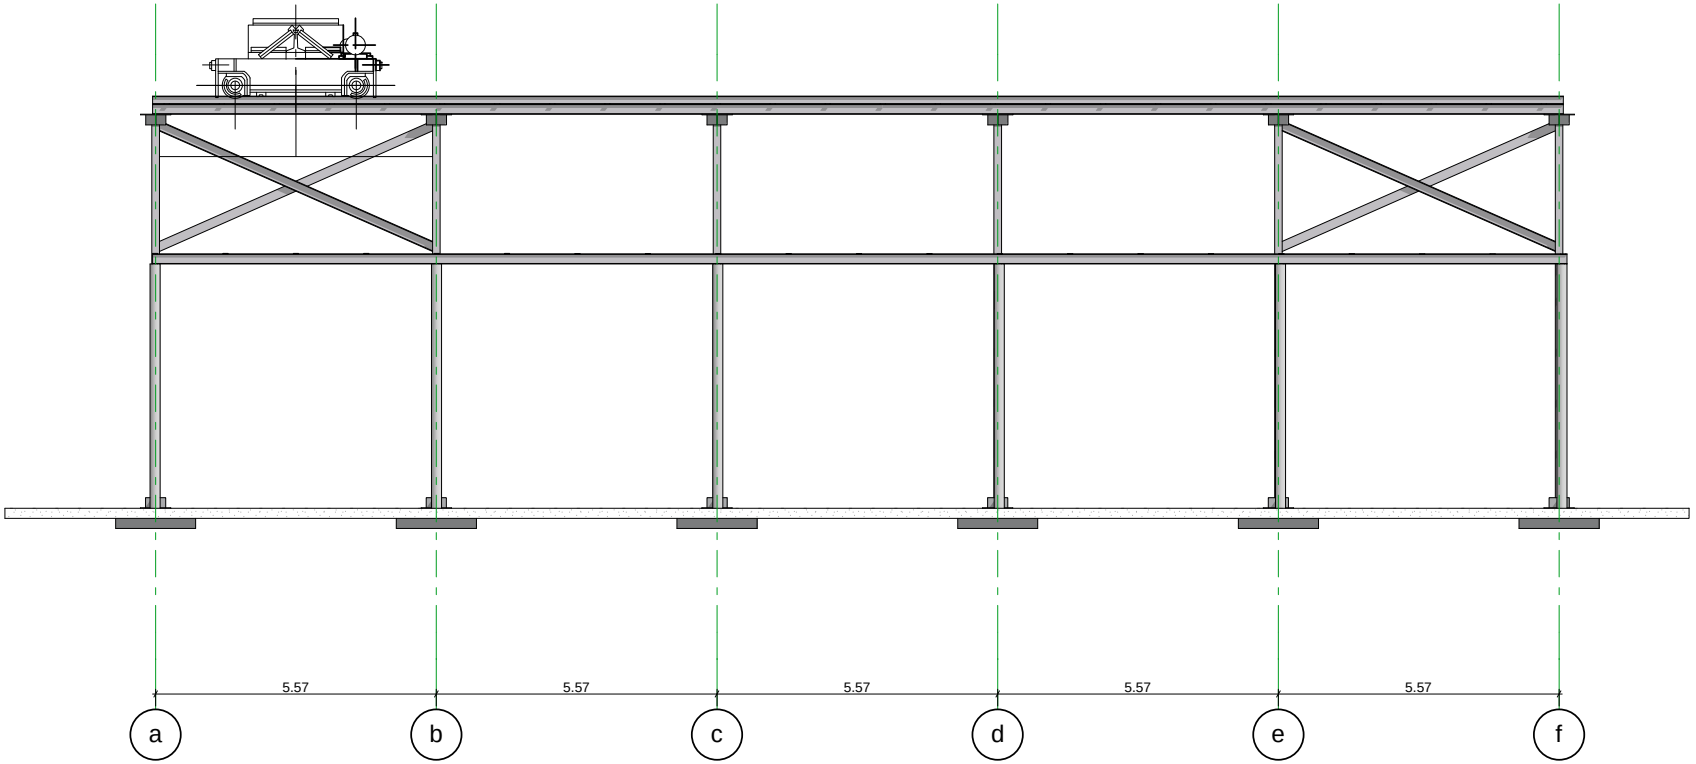

a b c d e f

5.57 5.57 5.57 5.57 5.57

დამკვეთი

არქიტექტორი

დირექტორი

................2012w fur.

ქ. თბილისი, ჟ. შარტავას ქ. #14 557 54 40 80 (0790) 299 288

ი/მ სოფიო ჭელიძე

ს. ჭელიძე

ს. ხომასურიძე

gv. m. 1:100

მთ.არქიტექტორი ს. ჭელიძე
ფასადი ა-ფ ღერძებს შორის

ქ. თბილისი,

samgoris Cixi #3a

(ნაკვეთი #3/59)

გიორგი პეტრიაშვილი დამხმარე-ტექნიკური

ნაგებობის პროექტი

წითელი ხაზი

წითელი ხაზი

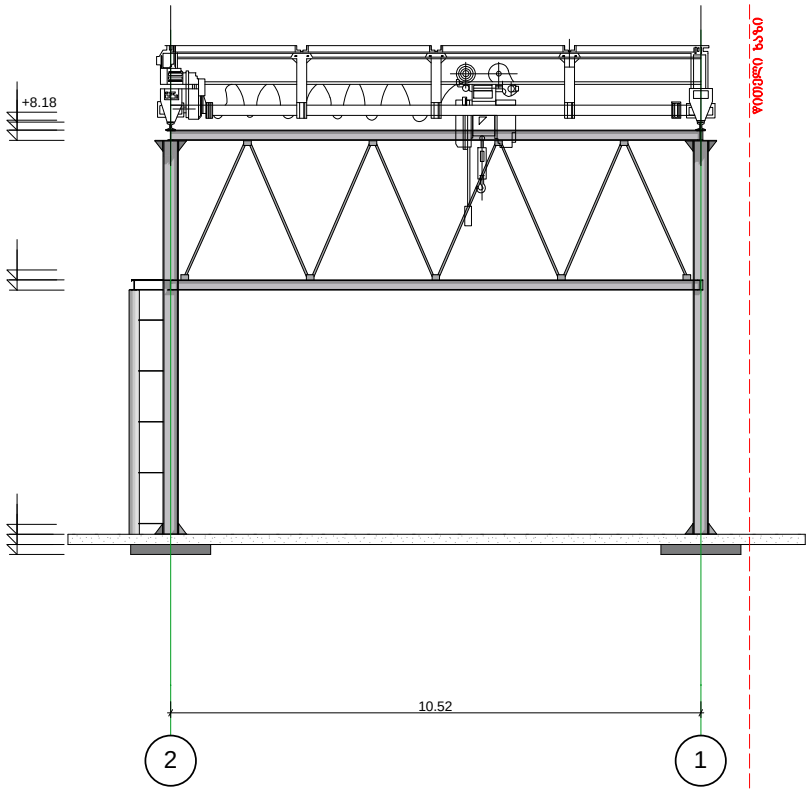

2 1

10.52

+8.18

მთ.არქიტექტორი ს. ჭელიძე

gv. m. 1:100

ს. ხომასურიძე

ს. ჭელიძე

ი/მ სოფიო ჭელიძე

ქ. თბილისი, ჟ. შარტავას ქ. #14 557 54 40 80 (0790) 299 288

დამკვეთი

არქიტექტორი

დირექტორი

...............2012w fur.

ფასადი 2-1 ღერძებს შორის

ქ. თბილისი,

samgoris Cixi #3a

(ნაკვეთი #3/59)

გიორგი პეტრიაშვილი დამხმარე-ტექნიკური

ნაგებობის პროექტი

წითელი ხაზი

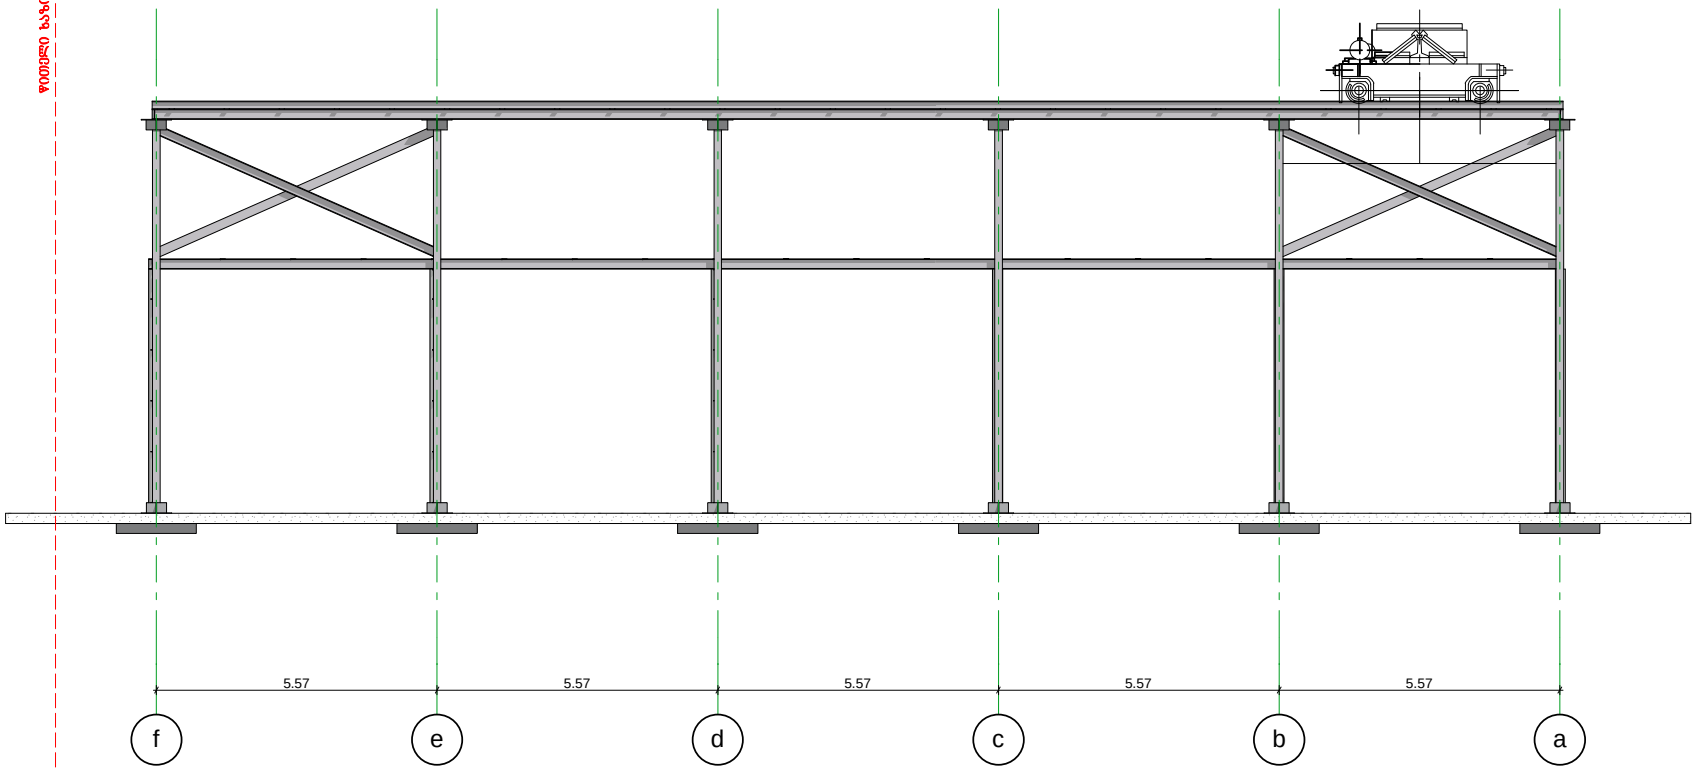

f e d c b a

5.57 5.57 5.57 5.57 5.57

მთ.არქიტექტორი ს. ჭელიძე

gv. m. 1:100

ს. ხომასურიძე

ს. ჭელიძე

ი/მ სოფიო ჭელიძე

ქ. თბილისი, ჟ. შარტავას ქ. #14 557 54 40 80 (0790) 299 288

დამკვეთი

არქიტექტორი

დირექტორი

...............2012w fur.

ფასადი ფ-ა ღერძებს შორის

ქ. თბილისი,

samgoris Cixi #3a

(ნაკვეთი #3/59)

გიორგი პეტრიაშვილი დამხმარე-ტექნიკური

ნაგებობის პროექტი

წითელი ხაზი

წითელი ხაზი

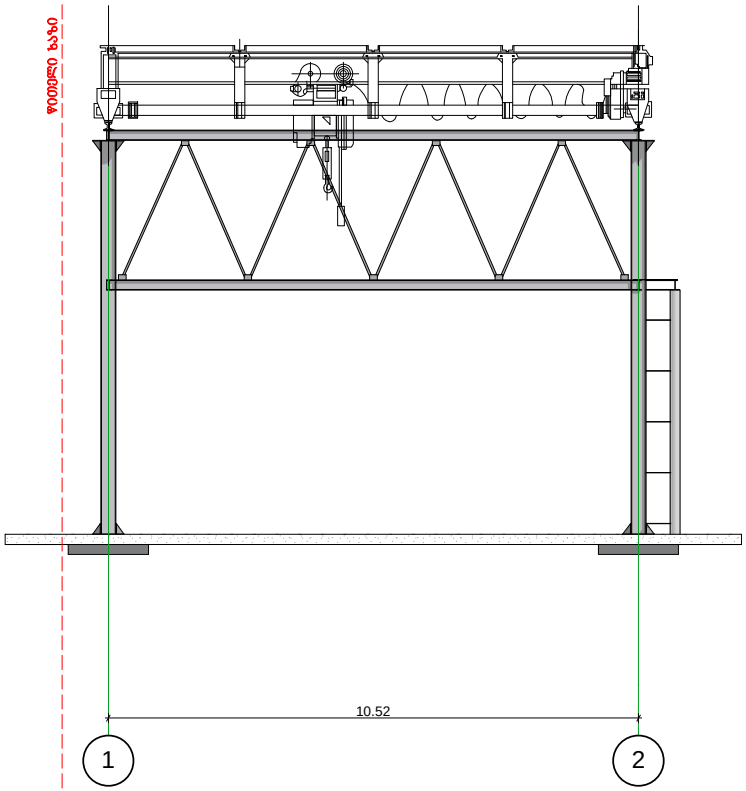

1 2

10.52

მთ.არქიტექტორი ს. ჭელიძე

gv. m. 1:100

ს. ხომასურიძე

ს. ჭელიძე

ი/მ სოფიო ჭელიძე

ქ. თბილისი, ჟ. შარტავას ქ. #14 557 54 40 80 (0790) 299 288

დამკვეთი

არქიტექტორი

დირექტორი

..............2012w fur.

ფასადი 1-2 ღერძებს შორის

ქ. თბილისი,

samgoris Cixi #3a

(ნაკვეთი #3/59)

გიორგი პეტრიაშვილი დამხმარე-ტექნიკური

ნაგებობის პროექტი

წითელი ხაზი