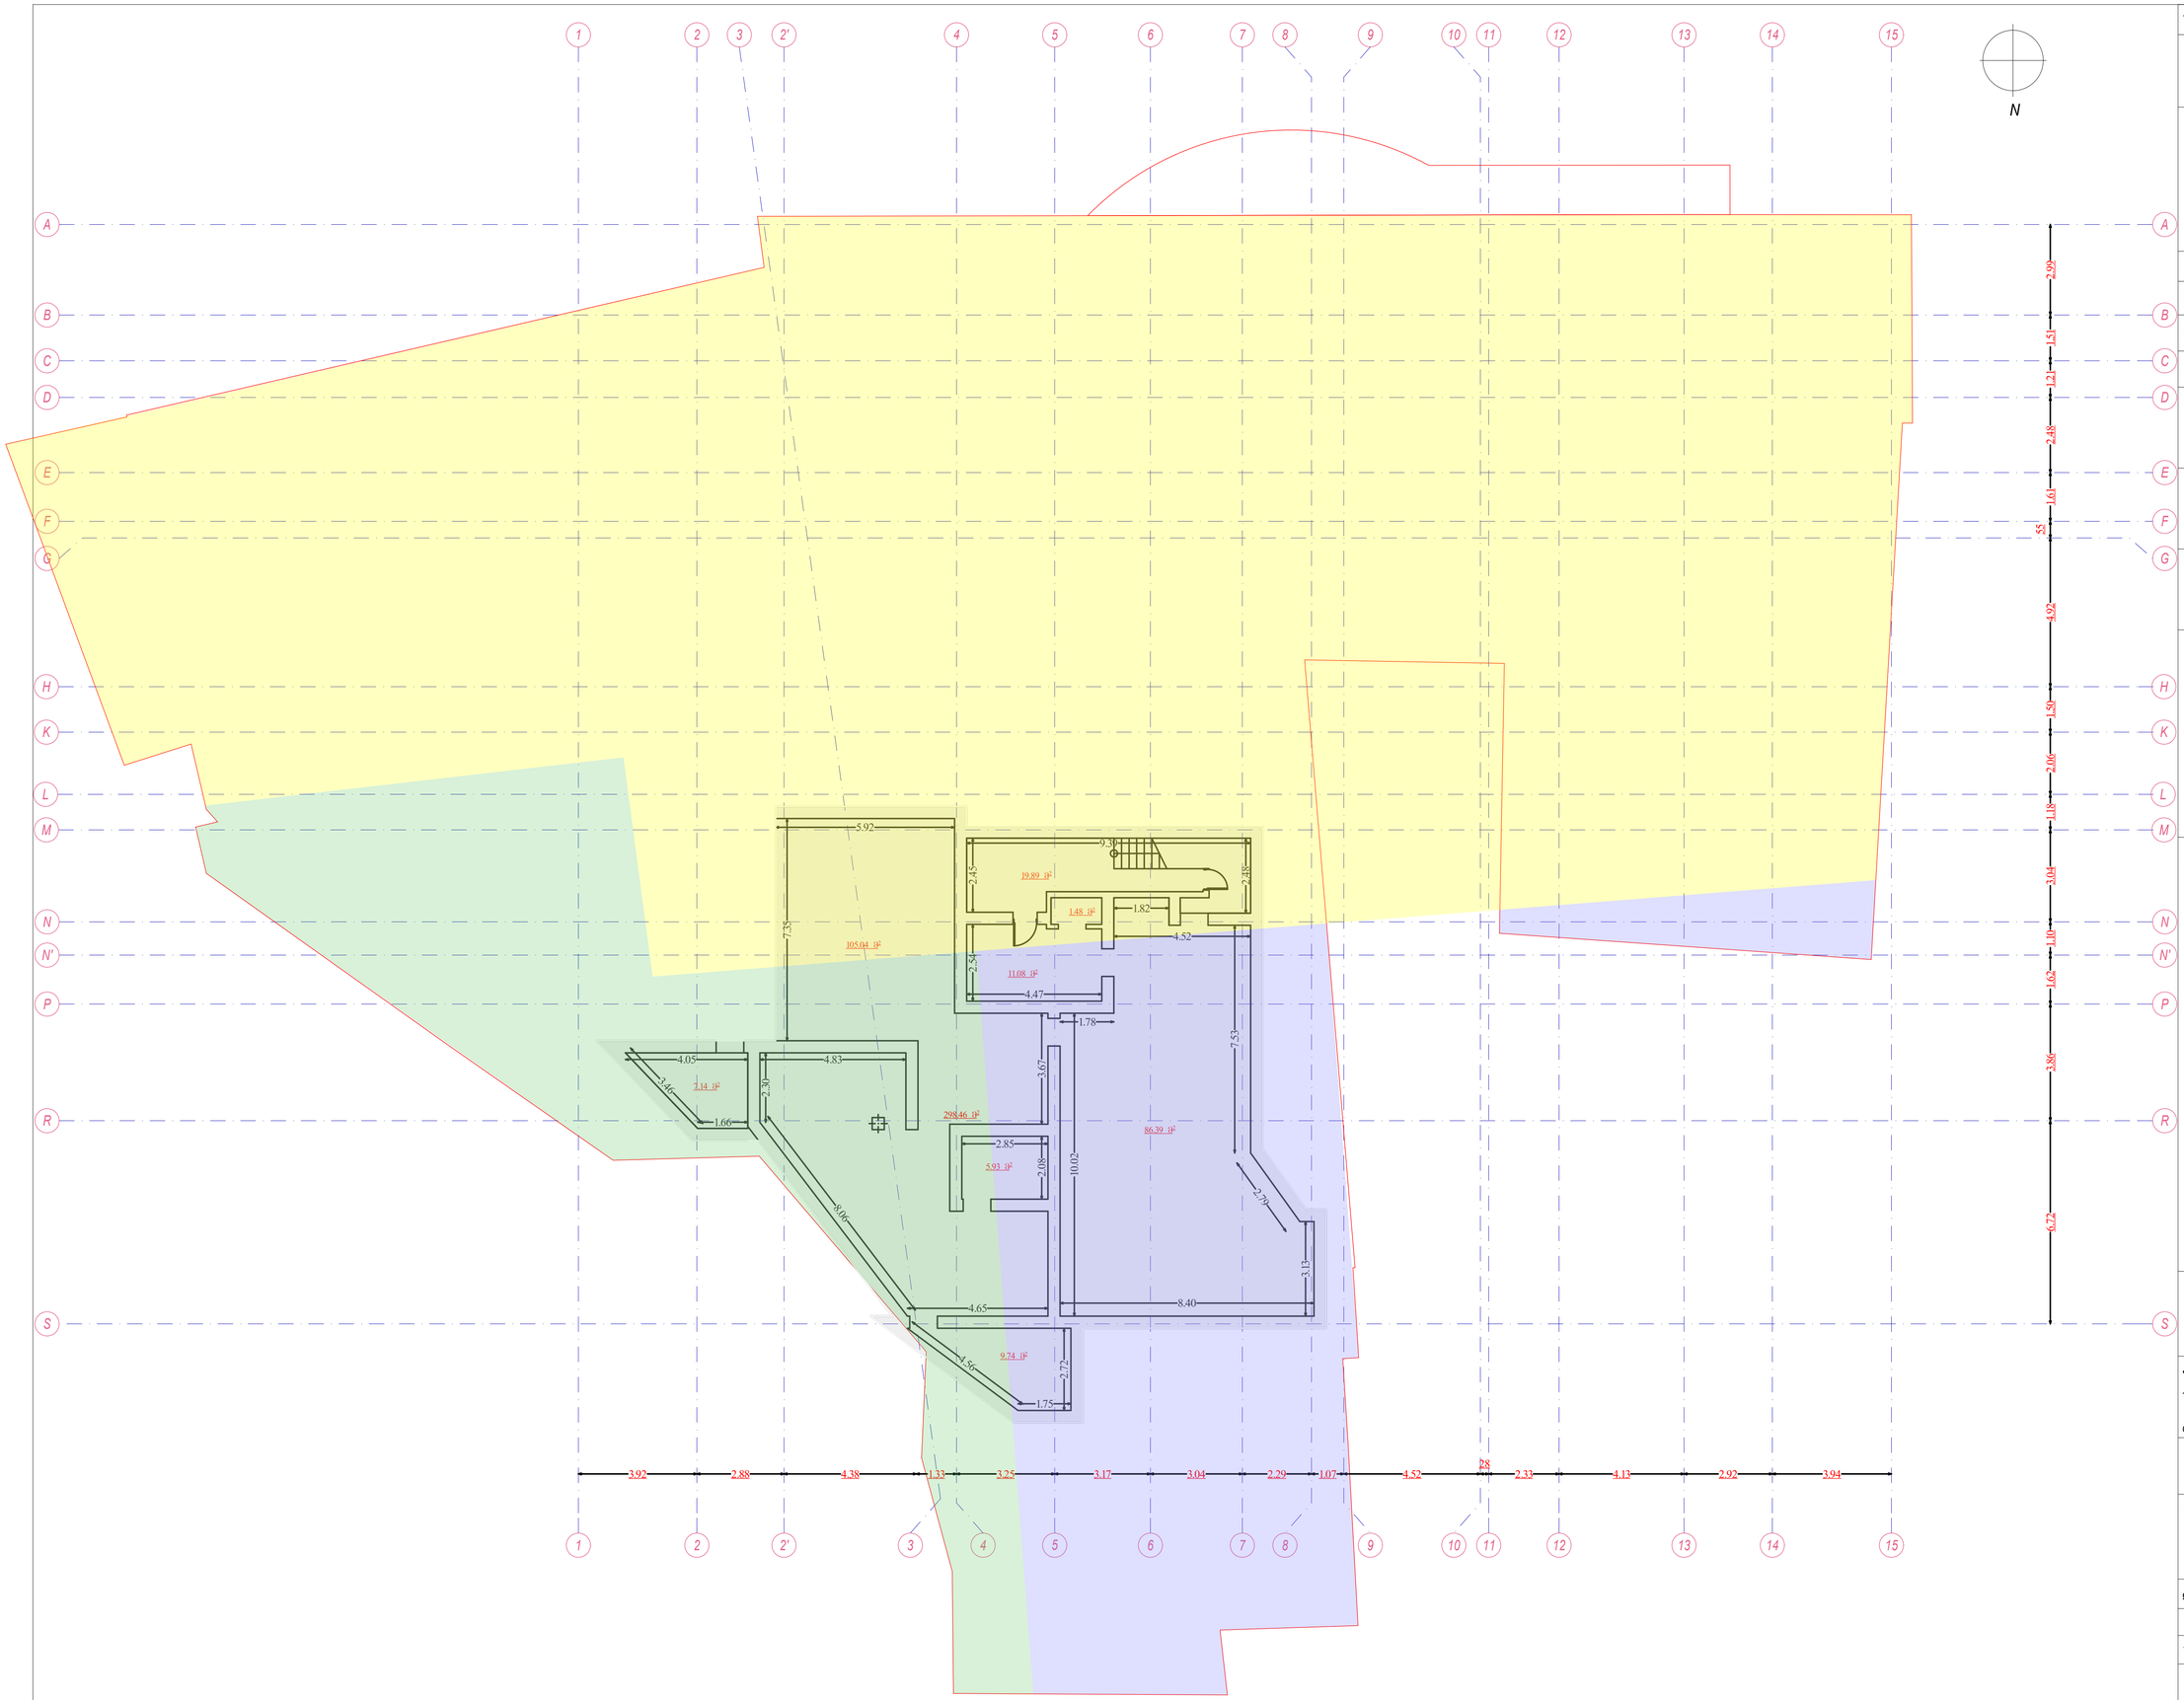


შენიშვნები:

1. ანაზომზე ზომები მოცემულია მეტრებში

ექსპლიკაცია:

საერთო ფართი: 246.7 მ²

საერთო ფართი გარე კონტურზე: 298.46 მ²

მათ შორის:

(სზ-3) კ1-0.5 კ2-1.5
68.92 მ²

(სსზ-2) კ1-0.75 კ2-4.6
133.09 მ²

(რზ-1) კ1-0 კ2-0
96.45 მ²

პირობითი აღნიშვნები:

საკადასტრო საზღვარი

შპს "ლ.ლ. და კომპანია"

პროექტის სახელწოდება:

სასტუმრო "ძველი ბაქო" აბანოთუბანში
რეკონსტრუქციის (მიშენება-დაშენების) პროექტი


არქიტექტურული ნაწილი

ნახაზი:

სარდაფის სართულის II დონე
ანაზომი

დირექტორი:		მ. ლოსაბერიძე
დახაზა:		SERKAN ERDINC
შეამოწმა:		YAGMUR SATICI

მასშტაბი:	ფურცელი:	ფურცლები:	ფორმატი:
1:100	3	33	A1

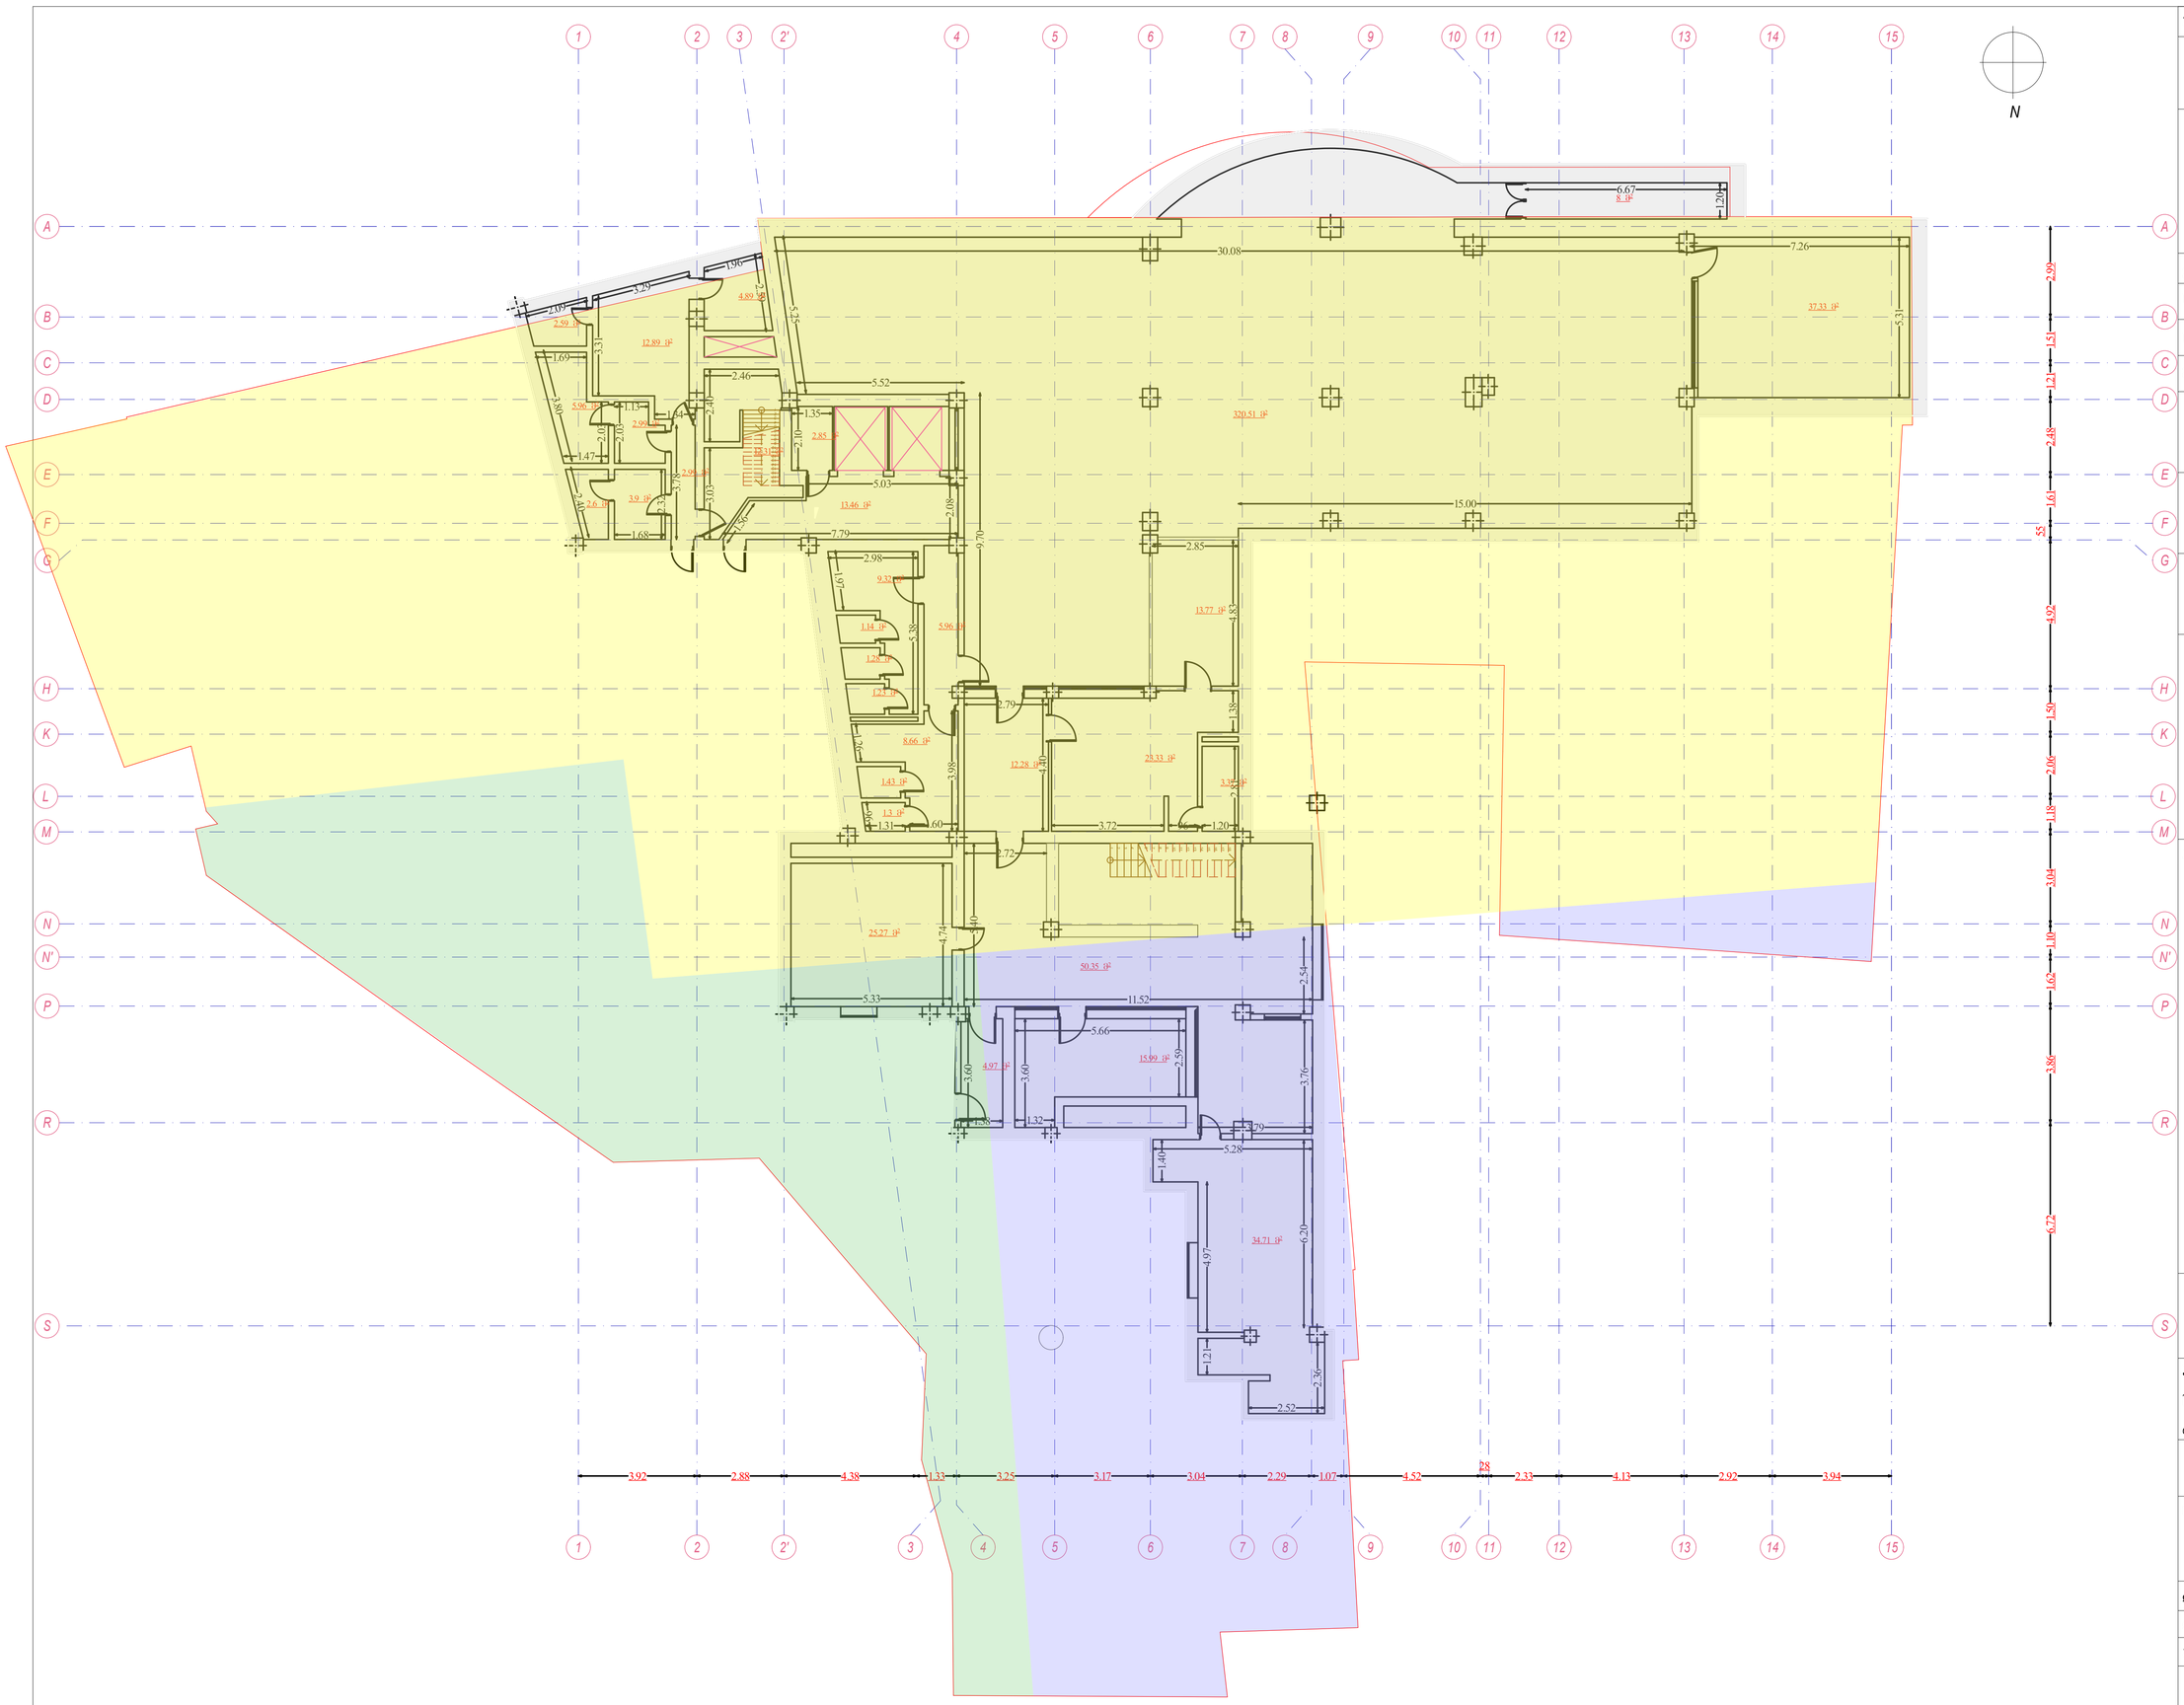

შენიშვნები:

1. ანაზომზე ზომები მოცემულია მეტრებში

ექსპლიკაცია:

საერთო ფართი: 647.6 მ²

საერთო ფართი გარე კონტურზე: 830.99 მ²

მათ შორის:

(სზ-3) კ1-0.5 კ2-1.5
695.67 მ²

(სსზ-2) კ1-0.75 კ2-4.6
118.24 მ²

(რზ-1) კ1-0 კ2-0
17.08 მ²

პირობითი აღნიშვნები:

საკადასტრო საზღვარი

შპს "ლ.ლ. და კომპანია"

პროექტის სახელწოდება:

სასტუმრო "ძველი ბაქო" აბანოთუბანში რეკონსტრუქციის (მიშენება-დაშენების) პროექტი


არქიტექტურული ნაწილი

ნახაზი:

სარდაფის სართულის I დონე ანაზომი

დირექტორი:		მ. ლოსაბერიძე
დახაზა:		SERKAN ERDINC
შეამოწმა:		YAGMUR SATICI

მასშტაბი:	ფურცელი:	ფურცლები:	ფორმატი:
1:100	5	33	A1

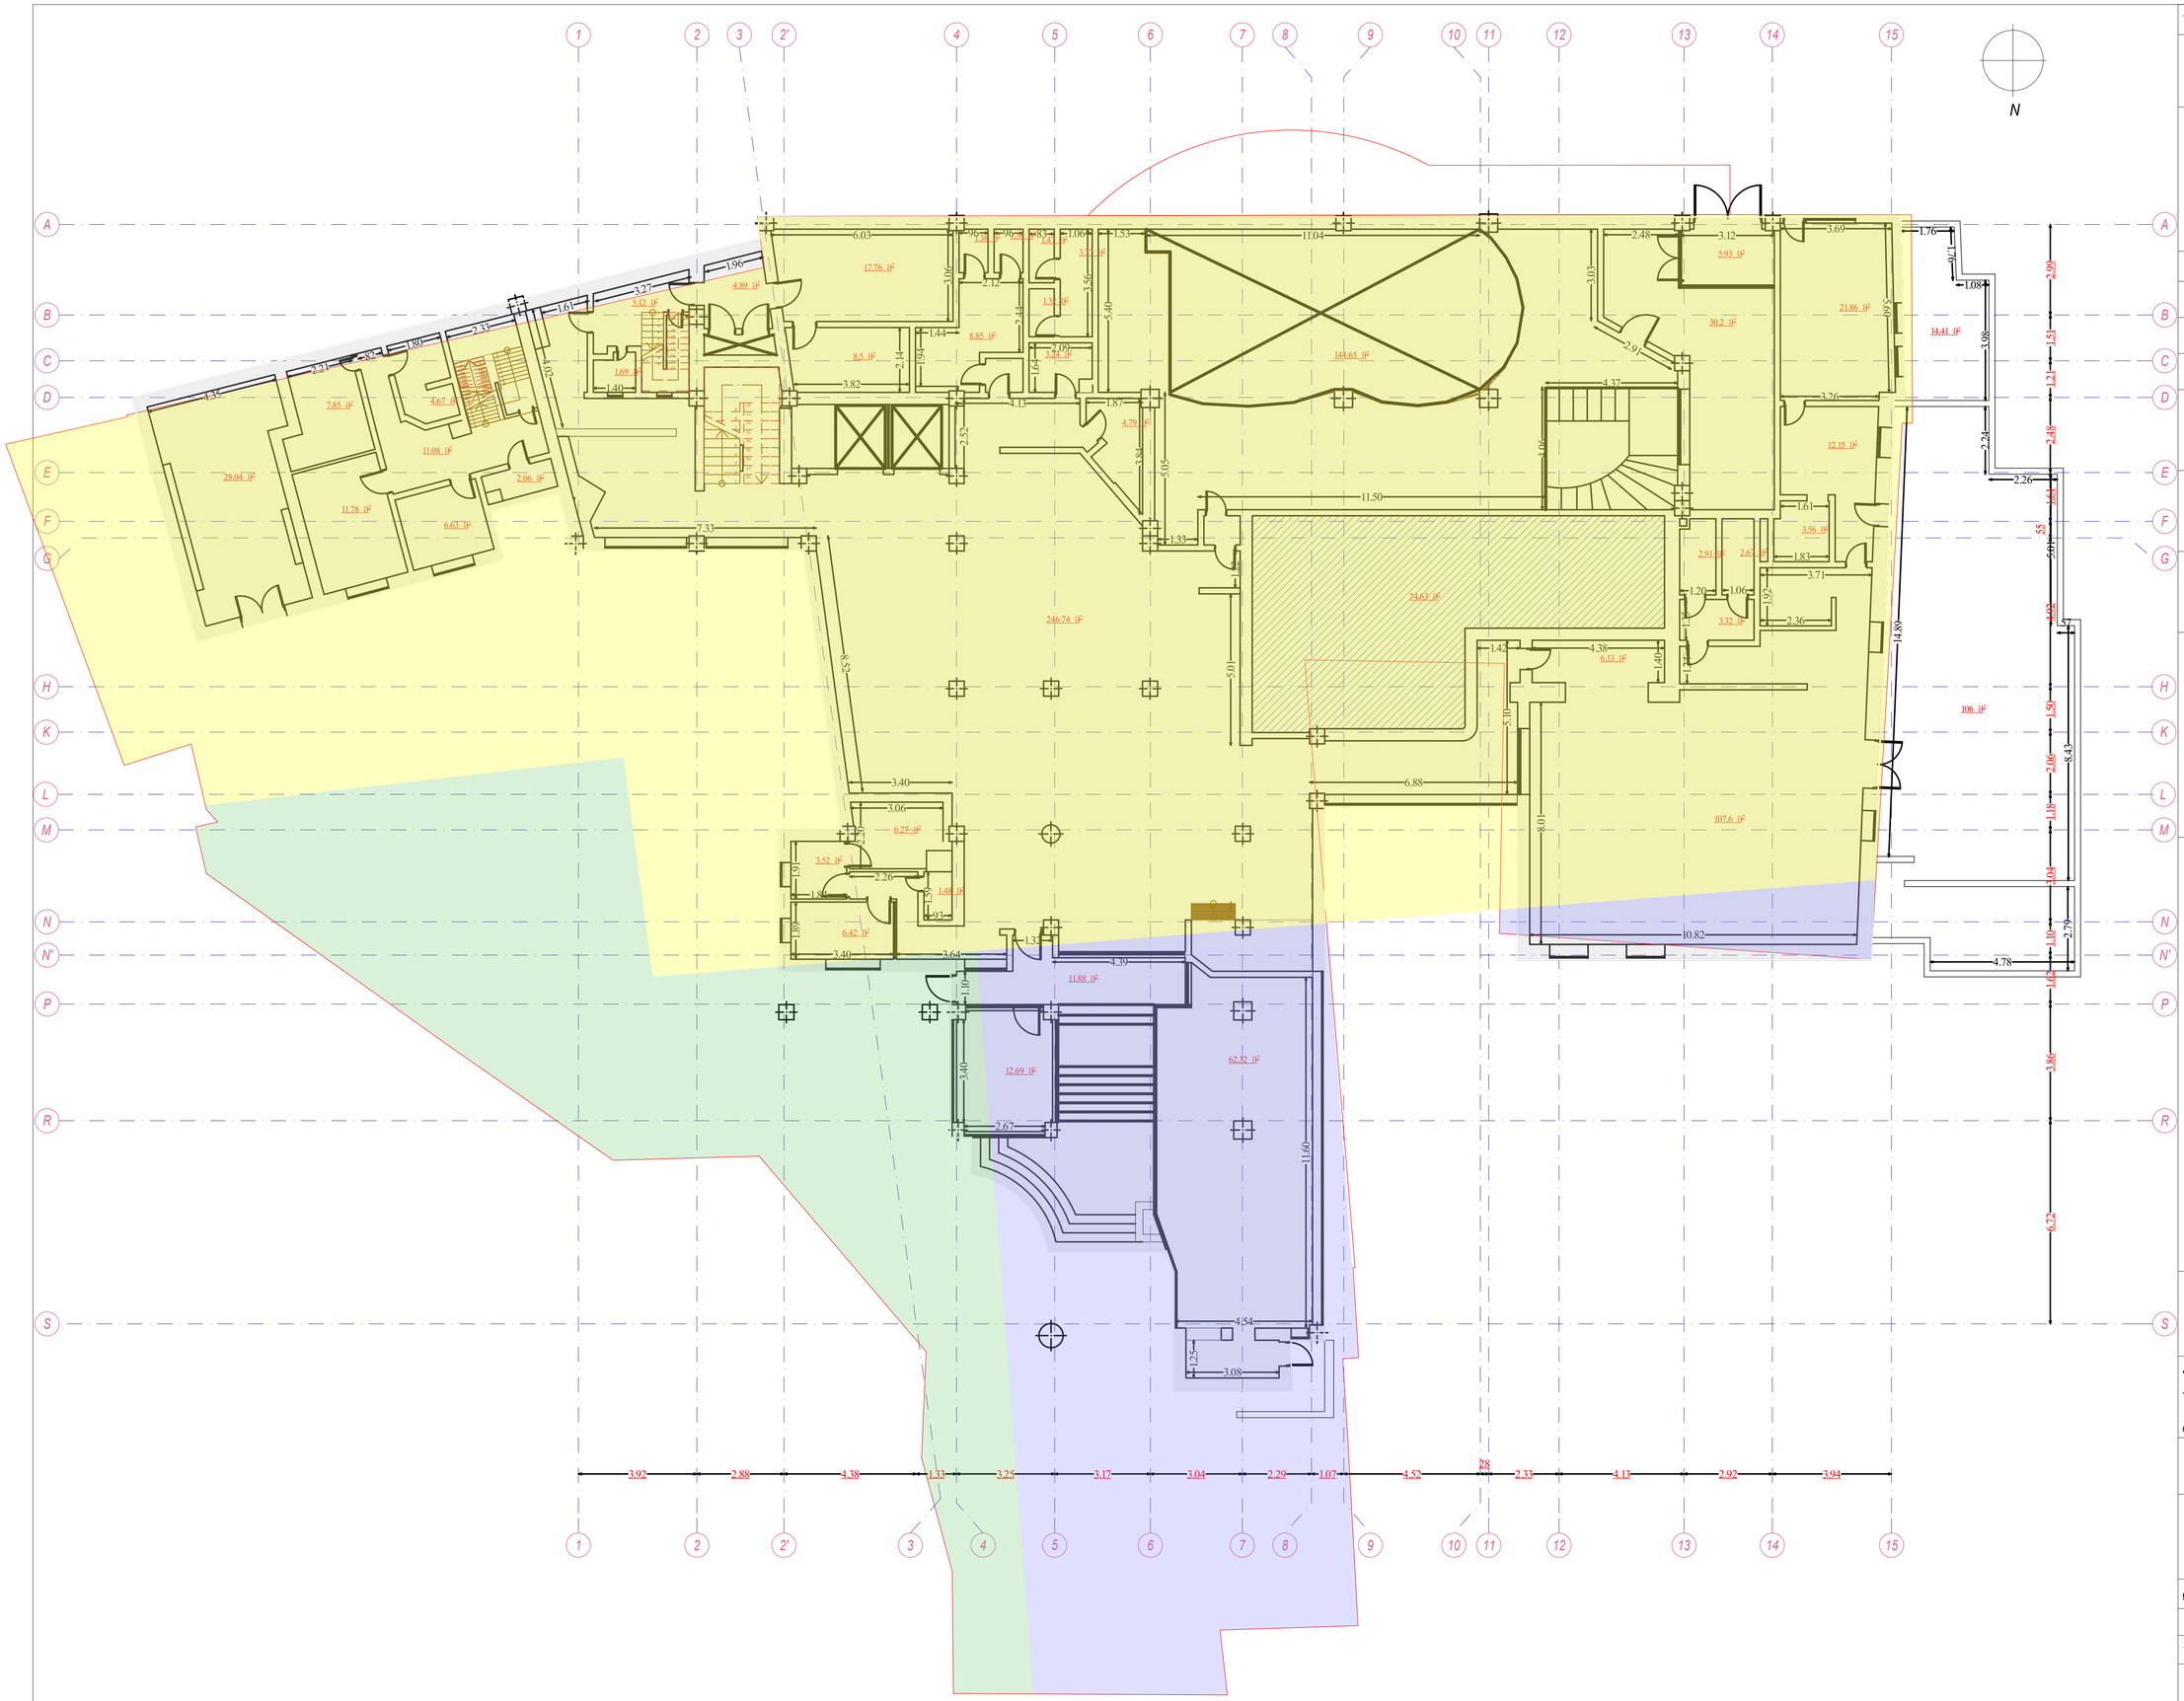

შენიშვნები:

1. ანაზომზე ზომები მოცემულია მეტრებში

ექსპლიკაცია:

საერთო ფართი: 1023.6 მ²

საერთო ფართი გარე კონტურზე: 1166.90 მ²

მათ შორის:

(სზ-3) კ1-0.5 კ2-1.5
997.55 მ²

(სსზ-2) კ1-0.75 კ2-4.6
159.65 მ²

(რზ-1) კ1-0 კ2-0
9.71 მ²

პირობითი აღნიშვნები:

საკადასტრო საზღვარი

შპს "ლ.ლ. და კომპანია"

პროექტის სახელწოდება:

სასტუმრო "ძველი ბაქო" აბანოთუბანში
რეკონსტრუქციის (მიშენება-დაშენების) პროექტი


არქიტექტურული ნაწილი

ნახაზი:

მიწისპირა სართულის გეგმა
±0.00 ნიშნულზე. ანაზომი

დირექტორი:		მ. ლოსაბერიძე
დახაზა:		SERKAN ERDINC
შეამოწმა:		YAGMUR SATICI

მასშტაბი:	ფურცელი:	ფურცლები:	ფორმატი:
1:100	7	33	A1

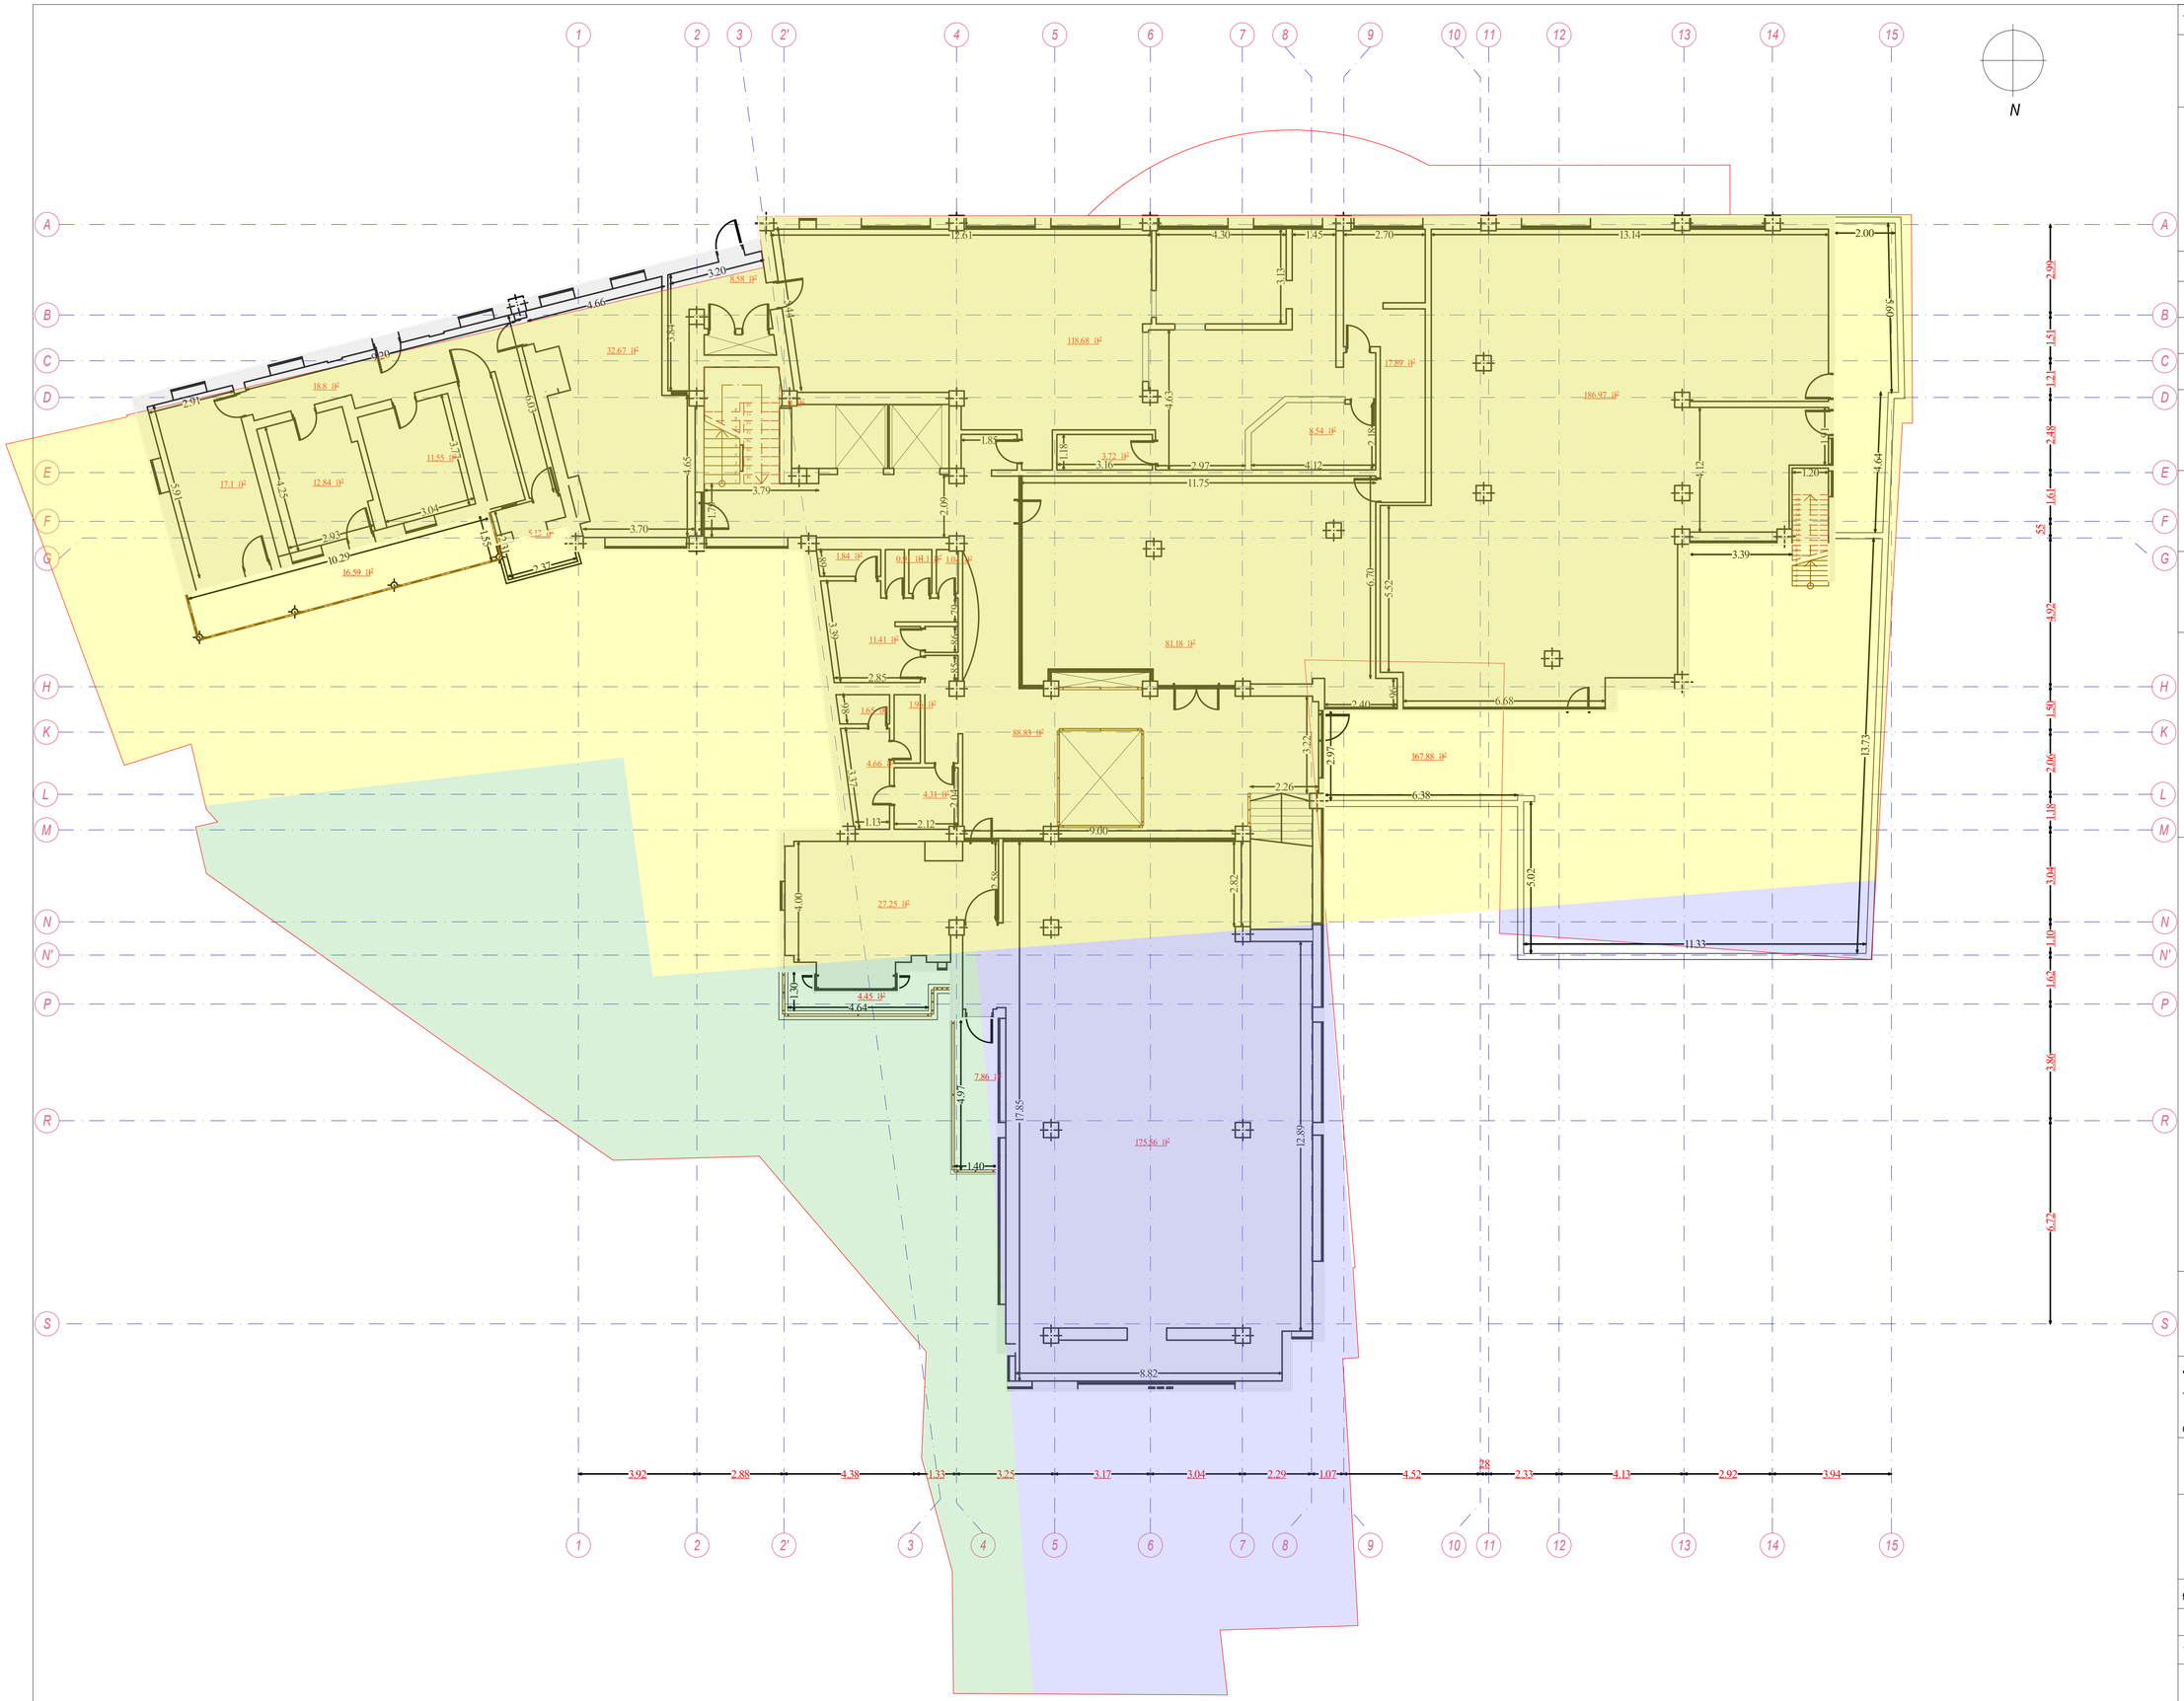

შენიშვნები:

1. ანაზომზე ზომები მოცემულია მეტრებში

ექსპლიკაცია:

საერთო ფართი: 1040.9 მ²

საერთო ფართი გარე კონტურზე: 999.44 მ²

მათ შორის:

(სზ-3) კ1-0.5 კ2-1.5
831.44 მ²

(სსზ-2) კ1-0.75 კ2-4.6
161.00 მ²

(რზ-1) კ1-0 კ2-0
7.00 მ²

პირობითი აღნიშვნები:

საკადასტრო საზღვარი

შპს "ლ.ლ. და კომპანია"


პროექტის სახელწოდება:
სასტუმრო "ძველი ბაქო" აბანოთუბანში
რეკონსტრუქციის (მიშენება-დაშენების) პროექტი

არქიტექტურული ნაწილი

ნახაზი:
პირველი სართულის გეგმა
+3.41 ნიშნულზე. ანაზომი

დირექტორი:		მ. ლოსაბერიძე
დახაზა:		SERKAN ERDINC
შეამოწმა:		YAGMUR SATICI

მასშტაბი:	ფურცელი:	ფურცლები:	ფორმატი:
1:100	9	33	A1

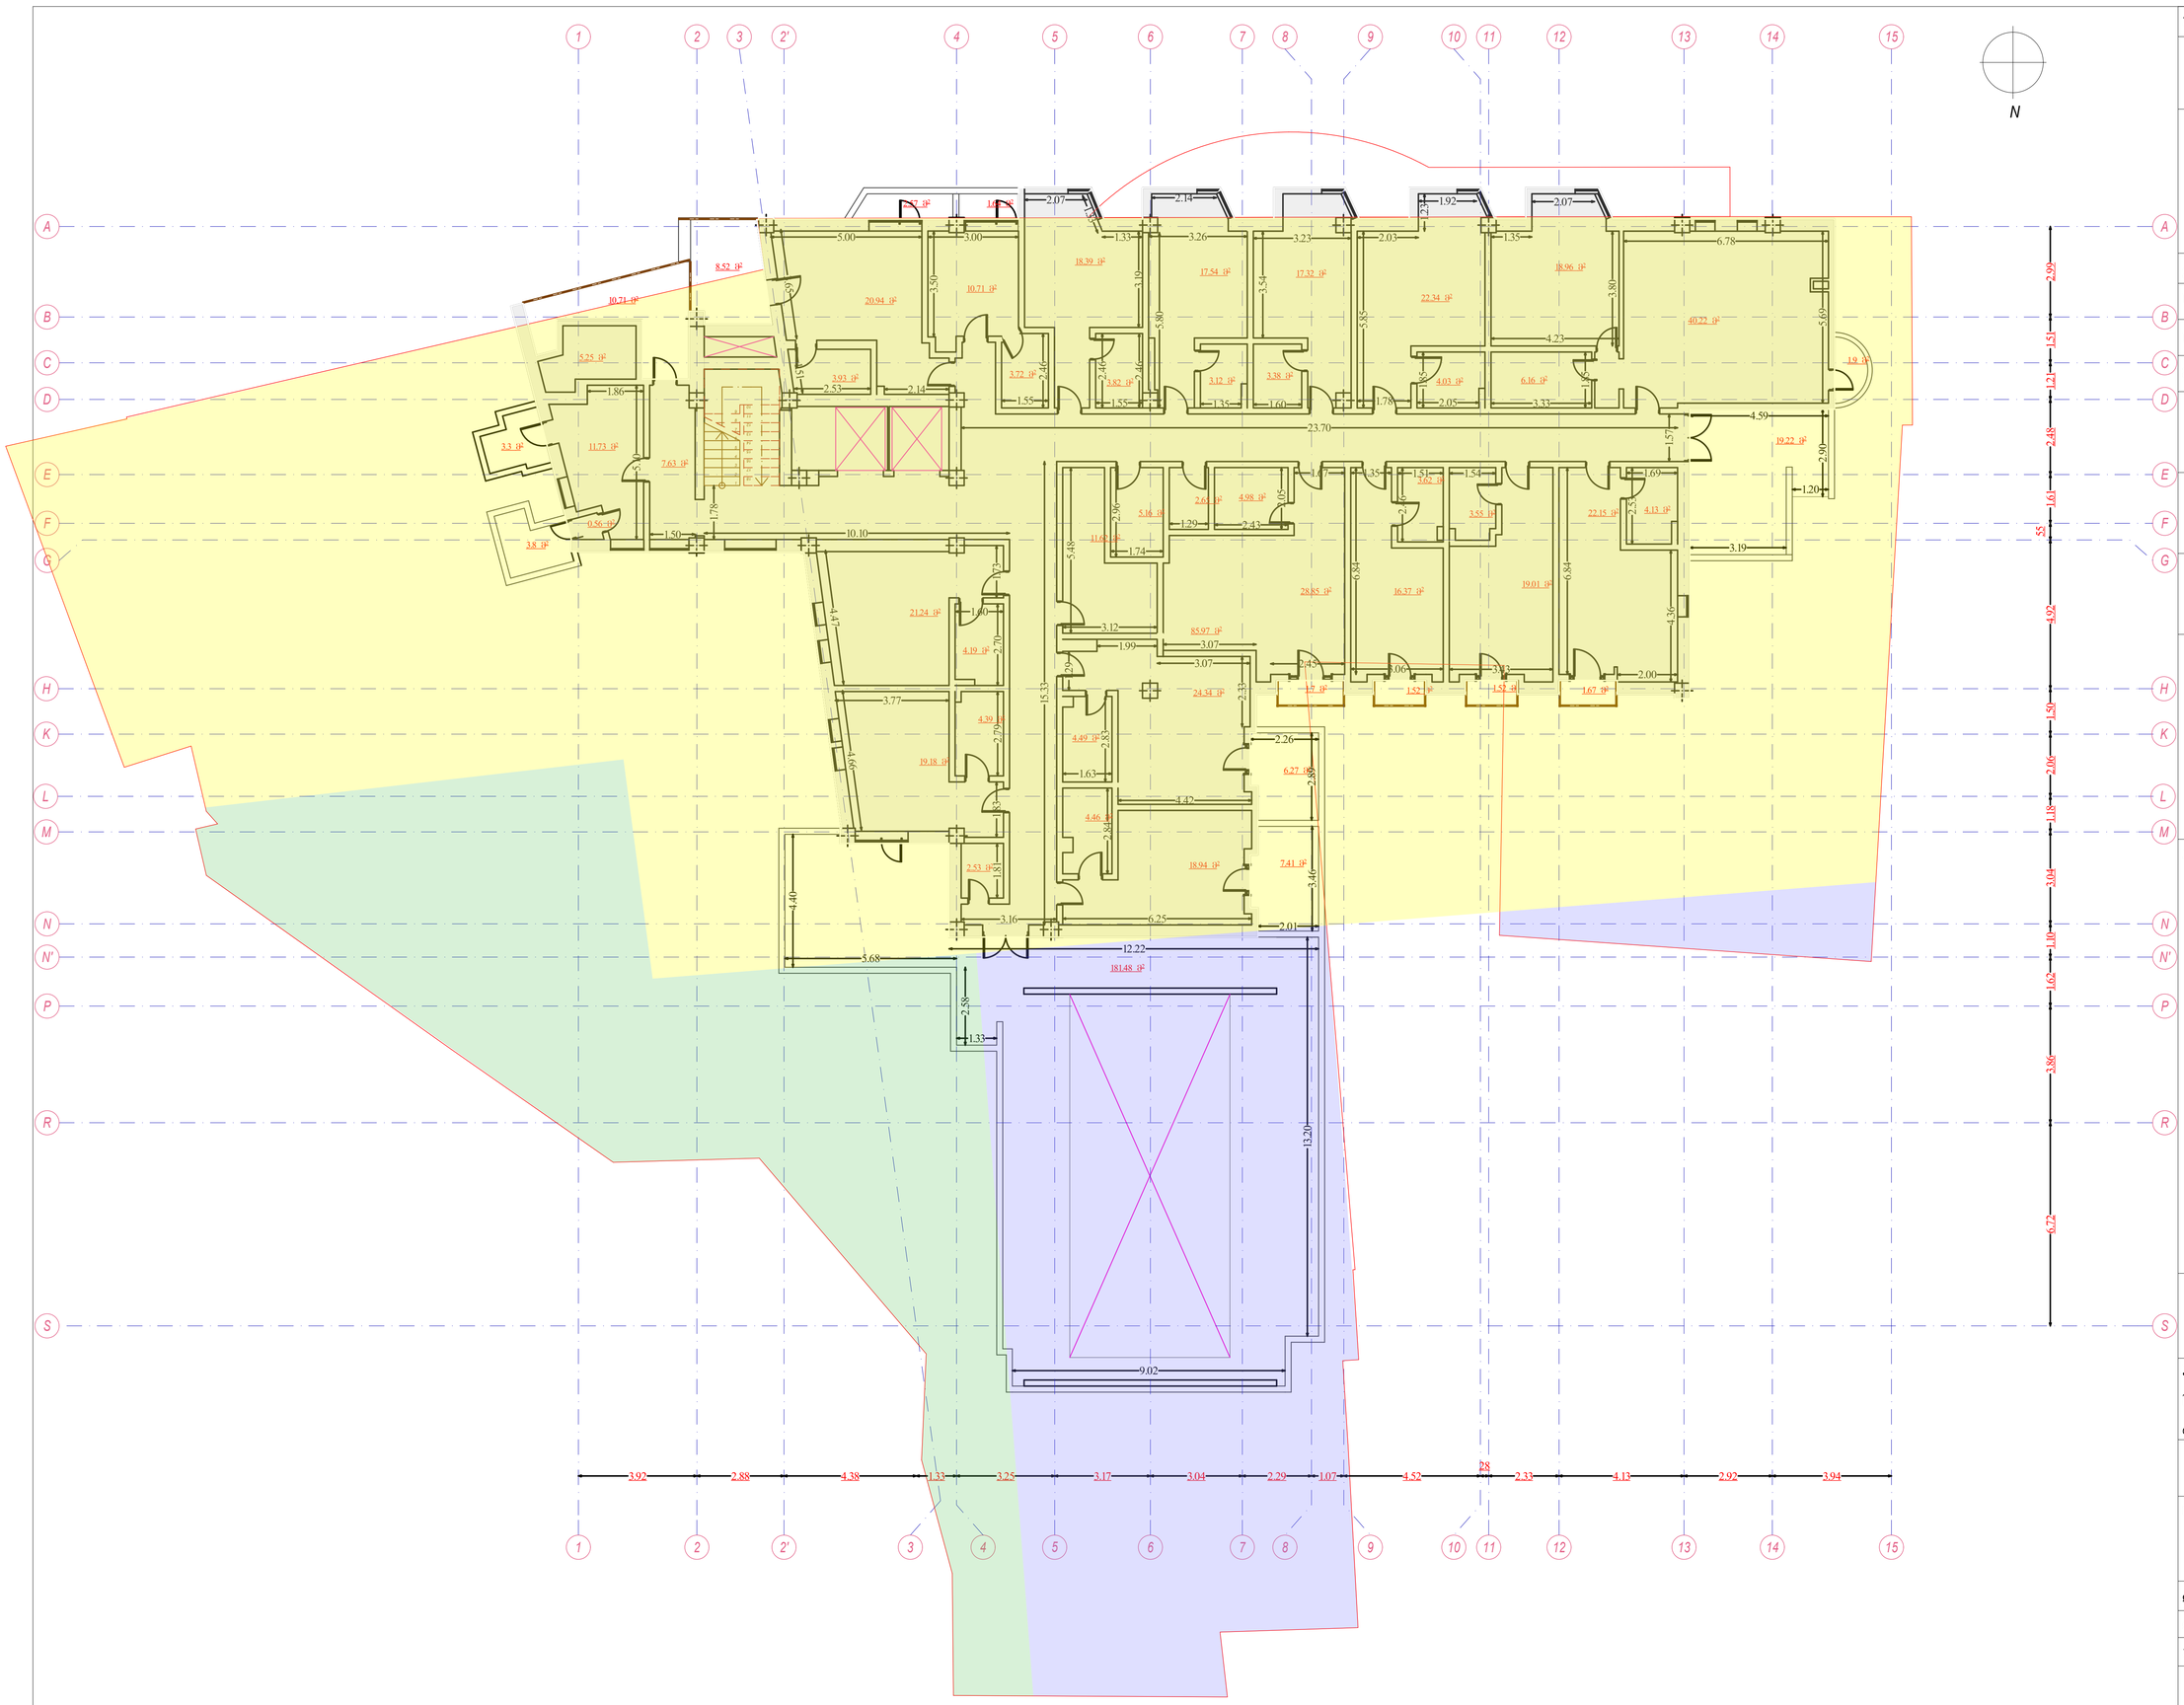

შენიშვნები:

1. ანაზომზე ზომები მოცემულია მეტრებში

ექსპლიკაცია:

საერთო ფართი: 784.8 მ²

საერთო ფართი გარე კონტურზე: 665.70 მ²

მათ შორის:

(სზ-3) კ1-0.5 კ2-1.5
665.44 მ²

(სსზ-2) კ1-0.75 კ2-4.6
0.26 მ²

(რზ-1) კ1-0 კ2-0
0.00 მ²

პირობითი აღნიშვნები:

საკადასტრო საზღვარი

შპს "ლ.ლ. და კომპანია"

პროექტის სახელწოდება:

სასტუმრო "ძველი ბაქო" აბანოთუბანში
რეკონსტრუქციის (მიშენება-დაშენების) პროექტი


არქიტექტურული ნაწილი

ნახაზი:

მეორე სართულის გეგმა
+6.68 ნიშნულზე ანაზომი

დირექტორი:		მ. ლოსაბერიძე
დახაზა:		SERKAN ERDINC
შეამოწმა:		YAGMUR SATICI

მასშტაბი:	ფურცელი:	ფურცლები:	ფორმატი:
1:100	11	33	A1

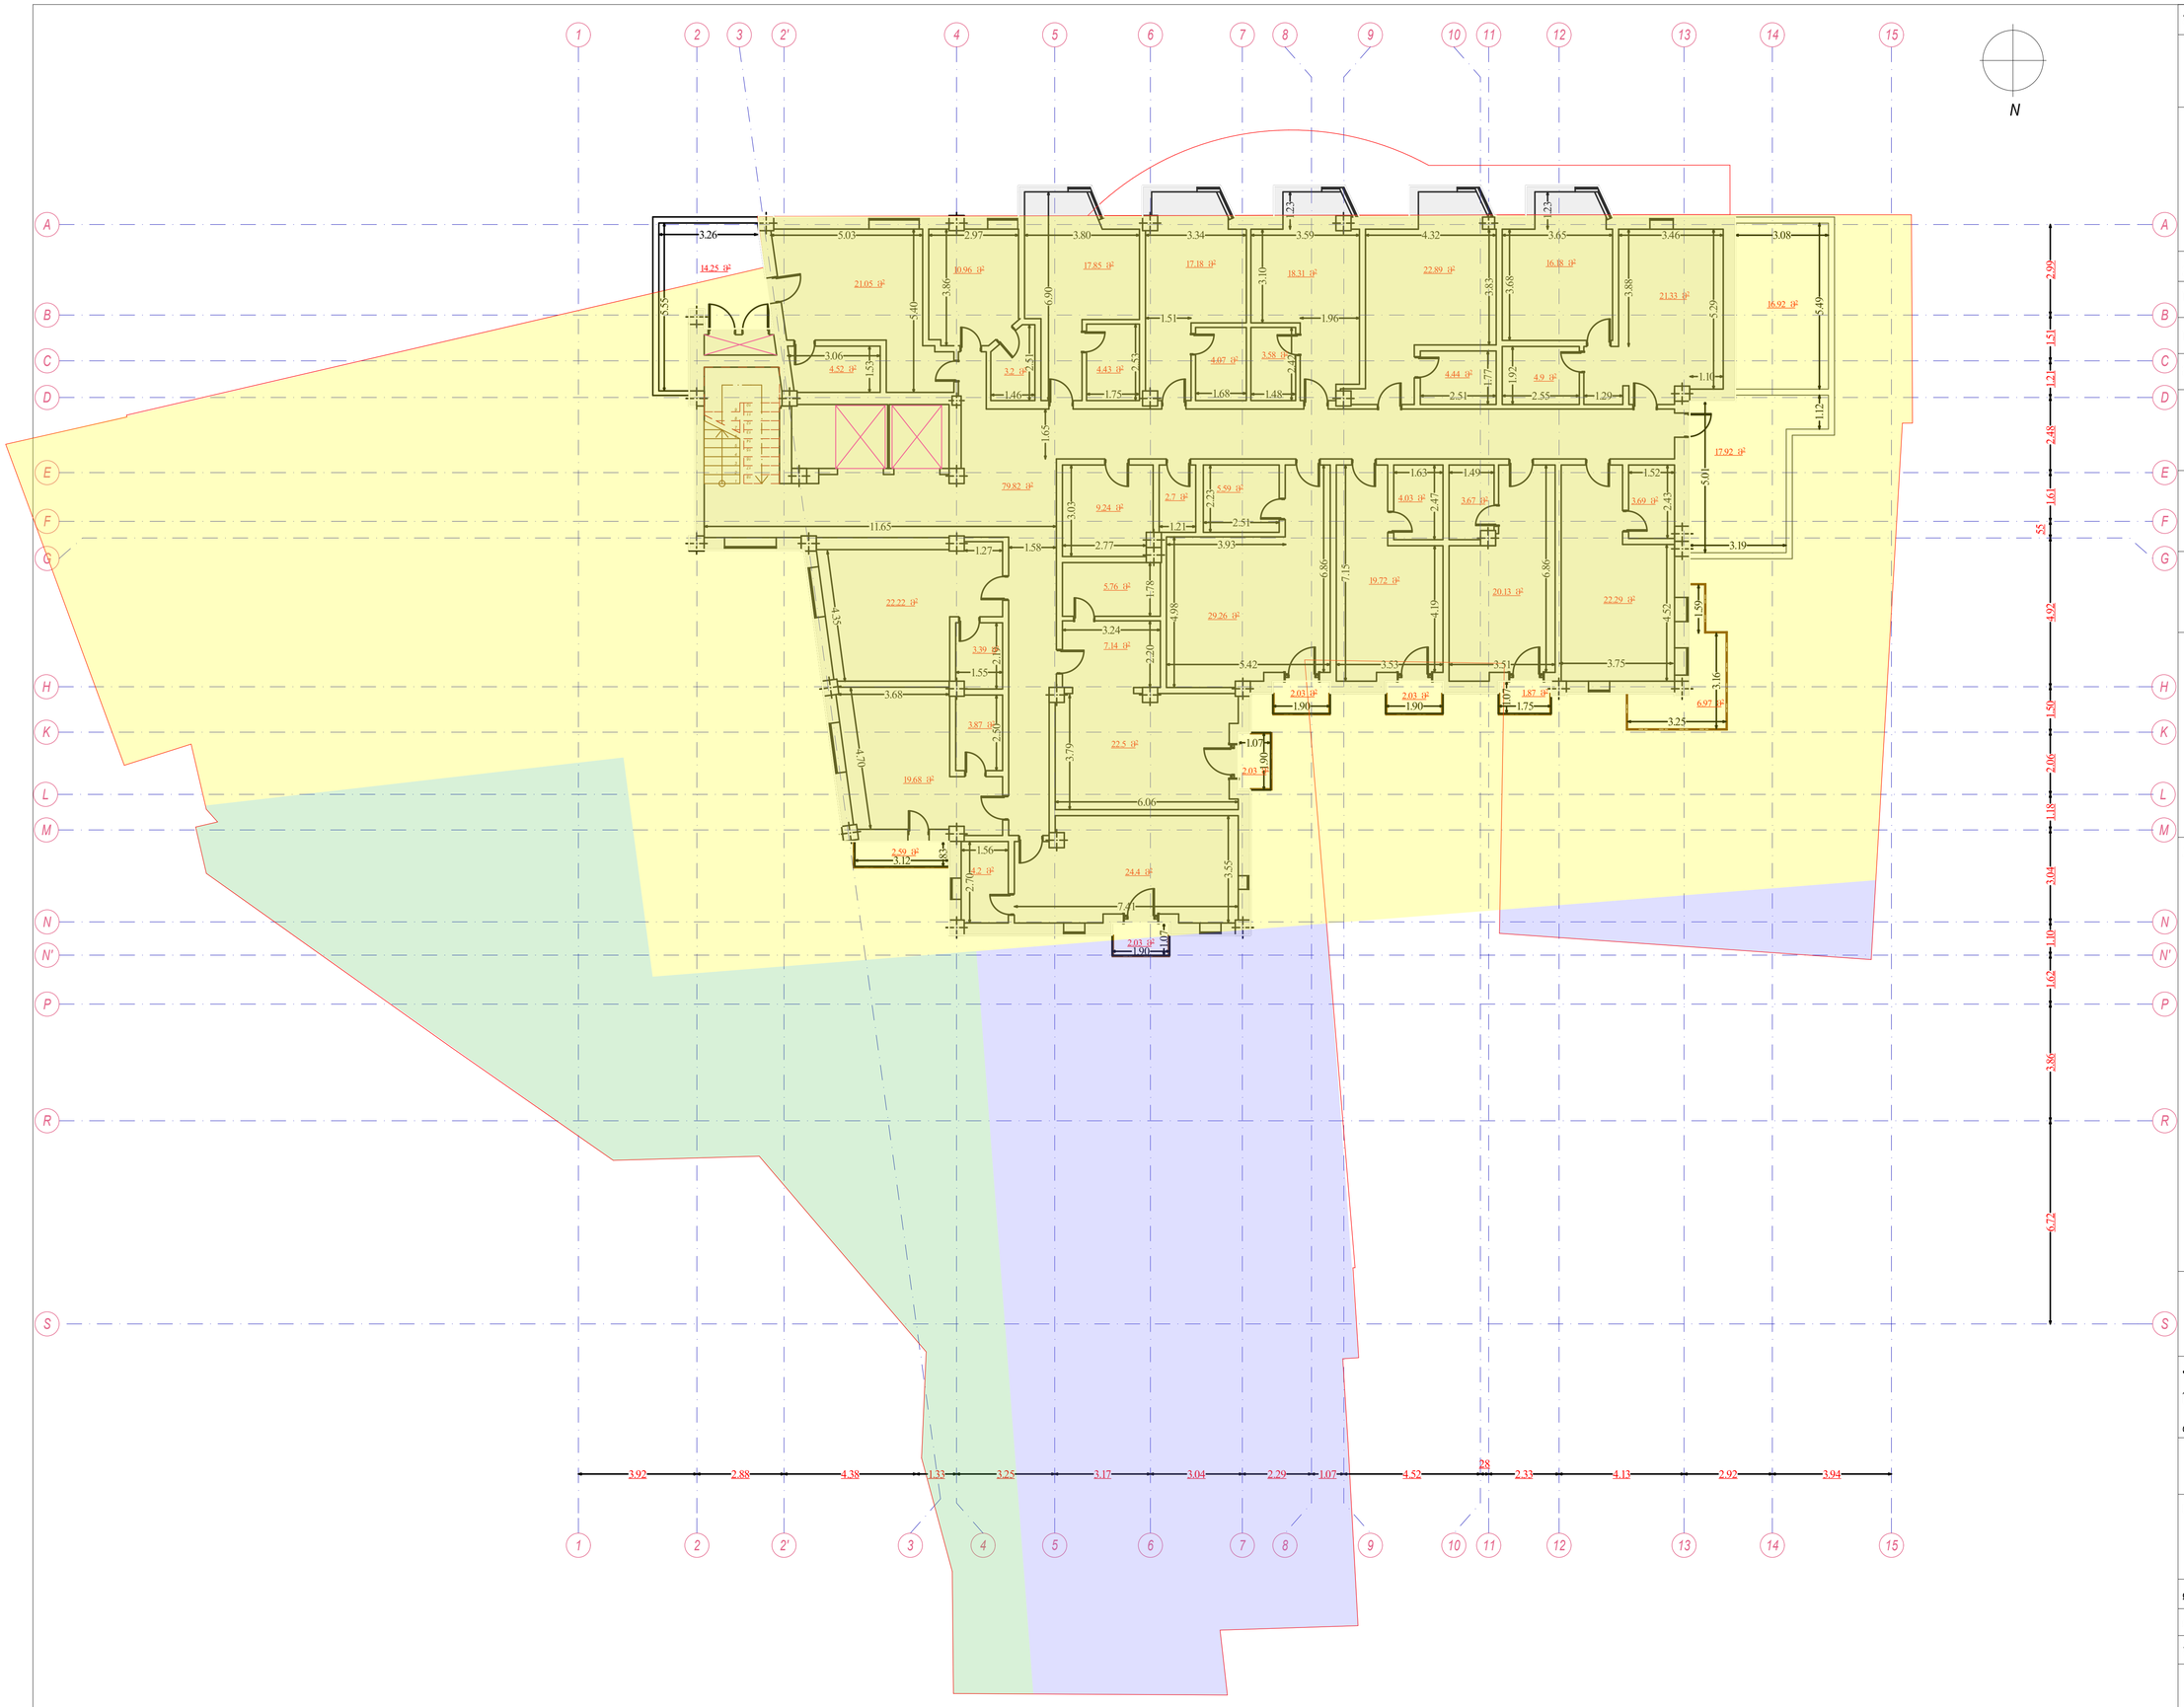

შენიშვნები:

1. ანაზომზე ზომები მოცემულია მეტრებში

ექსპლიკაცია:

საერთო ფართი: 556.8 მ²

საერთო ფართი გარე კონტურზე: 609.78 მ²

მათ შორის:

(სზ-3) კ1-0.5 კ2-1.5
609.56 მ²

(სსზ-2) კ1-0.75 კ2-4.6
0.22 მ²

(რზ-1) კ1-0 კ2-0
0.00 მ²

პირობითი აღნიშვნები:

საკადასტრო საზღვარი

შპს "ლ.ლ. და კომპანია"

პროექტის სახელწოდება:

სასტუმრო "ძველი ბაქო" აბანოთუბანში
რეკონსტრუქციის (მიშენება-დაშენების) პროექტი


არქიტექტურული ნაწილი

ნახაზი:

მესამე სართულის გეგმა
+10.08 ნიშნულზე. ანაზომი

დირექტორი:		მ. ლოსაბერიძე
დახაზა:		SERKAN ERDINC
შეამოწმა:		YAGMUR SATICI

მასშტაბი:	ფურცელი:	ფურცლები:	ფორმატი:
1:100	13	33	A1

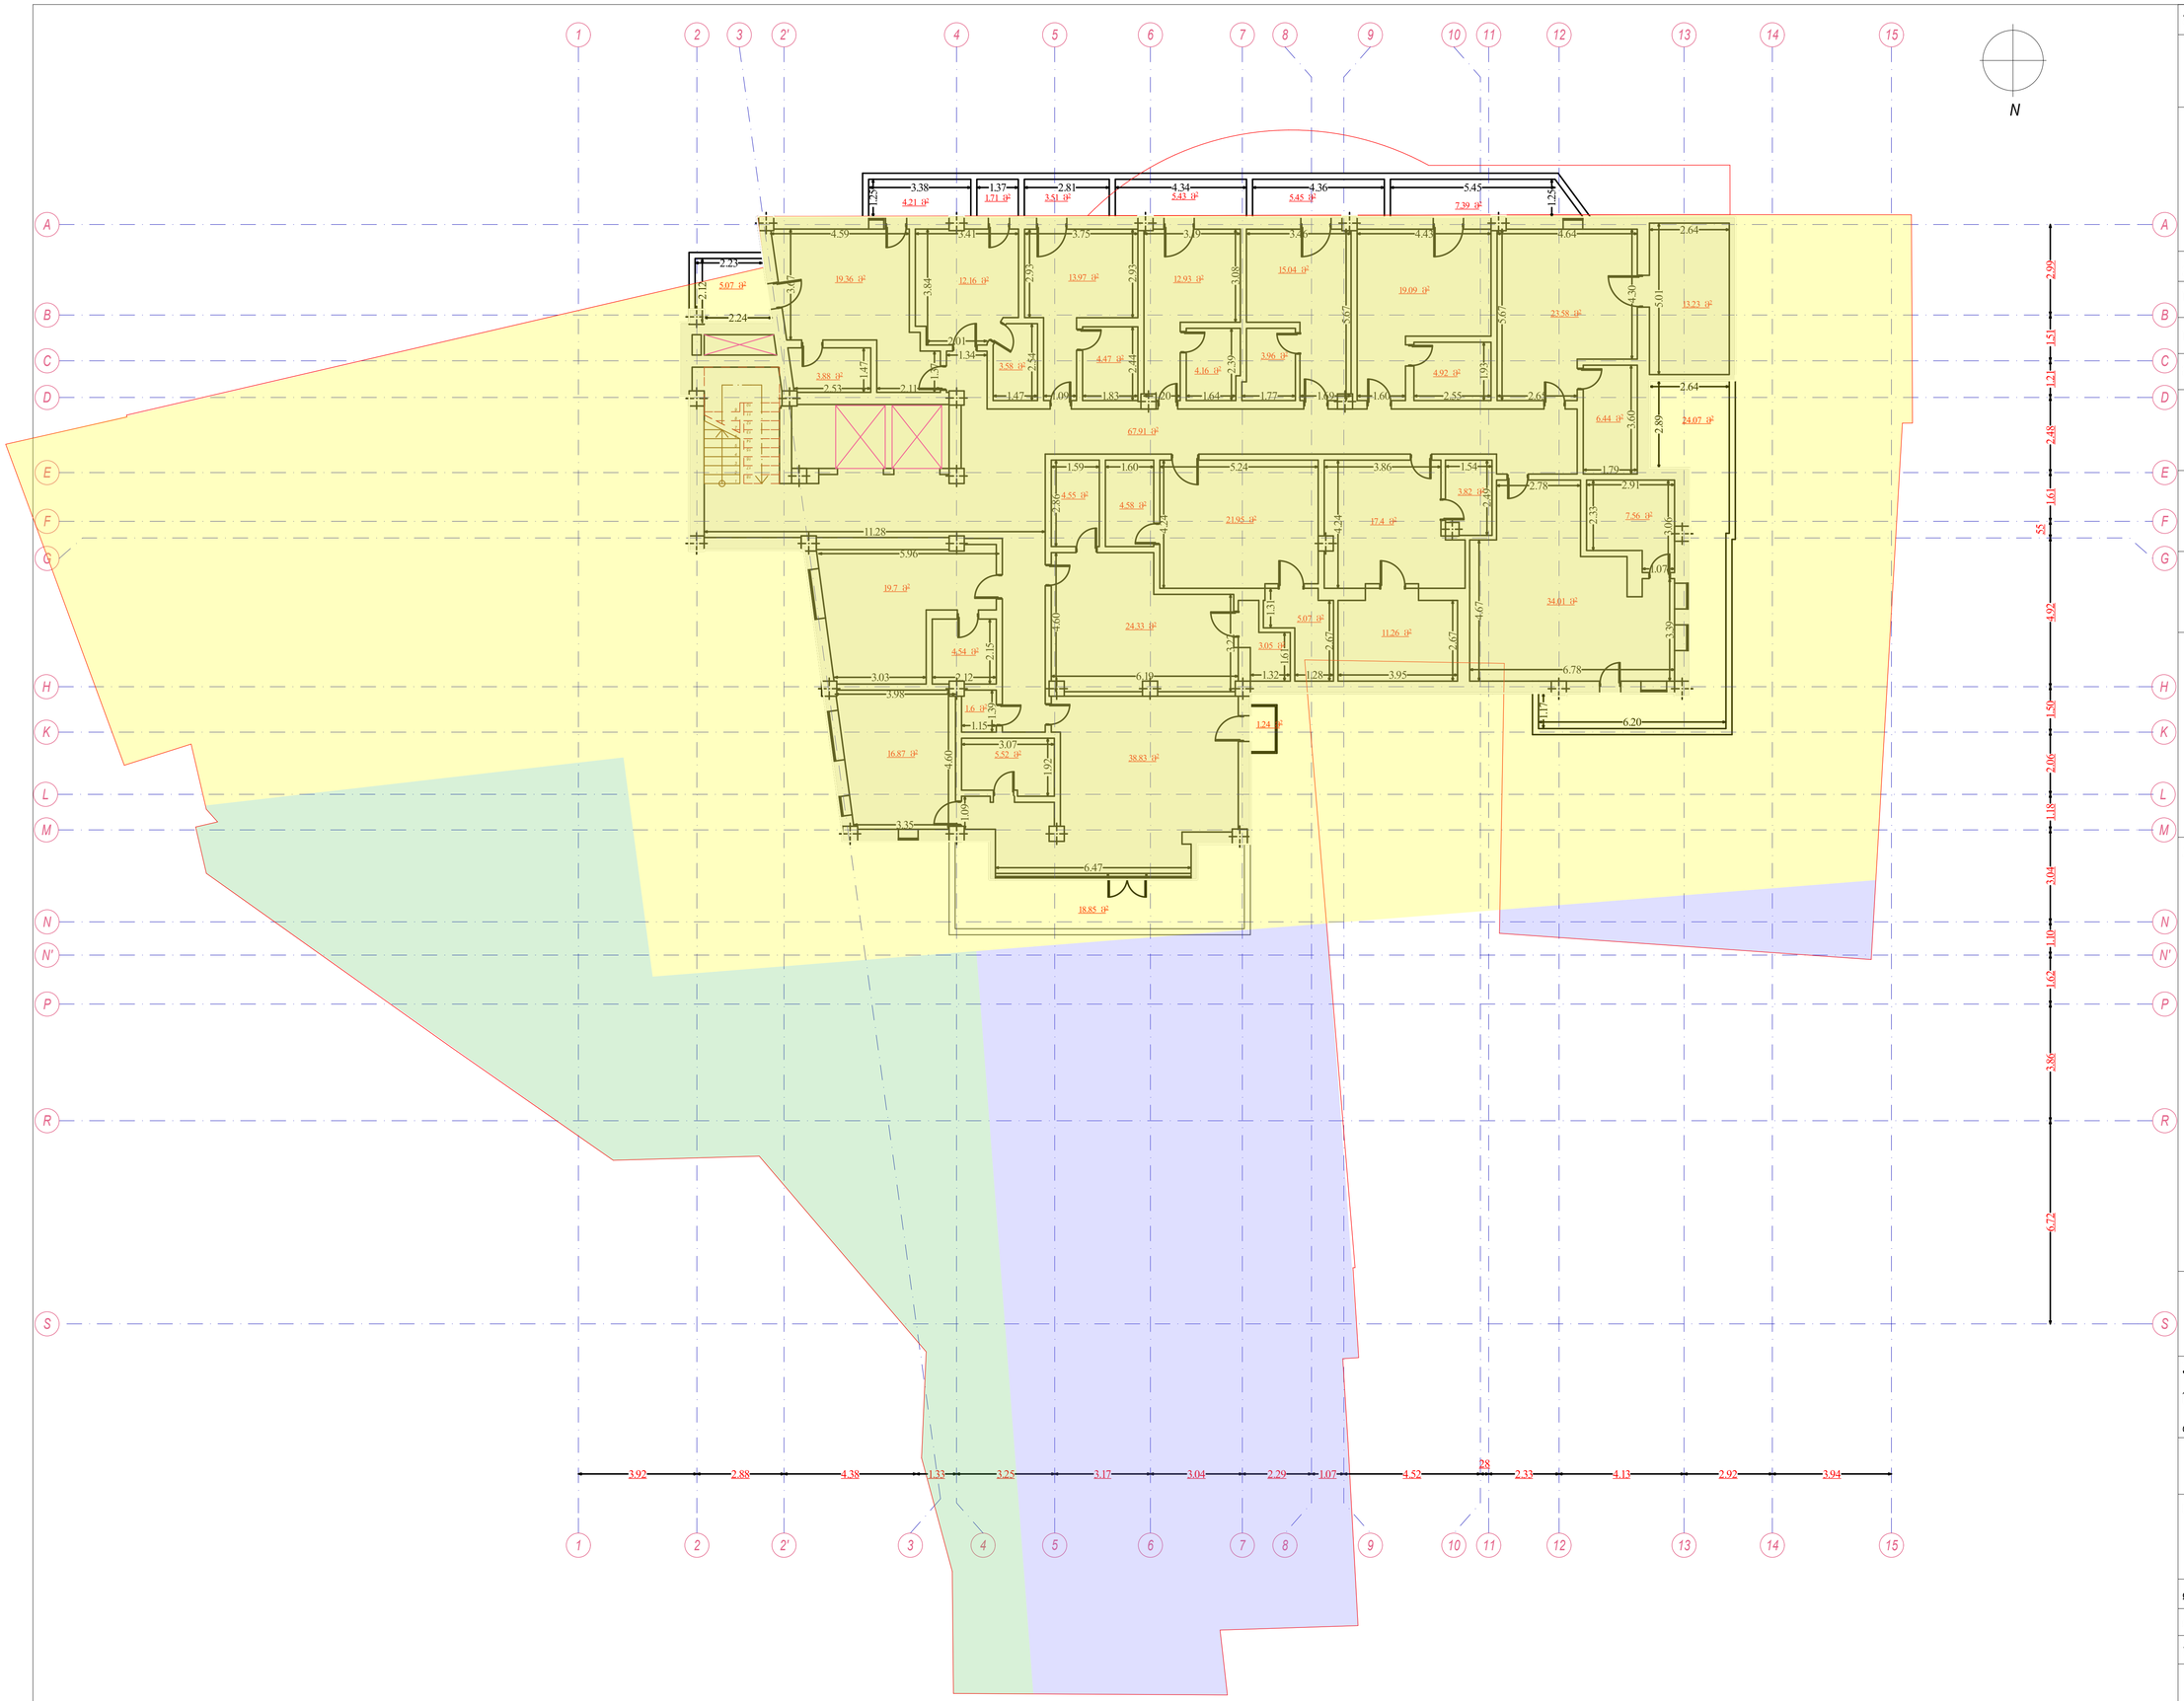

შენიშვნები:

1. ანაზომზე ზომები მოცემულია მეტრებში

ექსპლიკაცია:

საერთო ფართი: 530.2 მ²

საერთო ფართი გარე კონტურზე: 575.02 მ²

მათ შორის:

(სზ-3) კ1-0.5 კ2-1.5
575.02 მ²

(სსზ-2) კ1-0.75 კ2-4.6
0.00 მ²

(რზ-1) კ1-0 კ2-0
0.00 მ²

პირობითი აღნიშვნები:

საკადასტრო საზღვარი

შპს "ლ.ლ. და კომპანია"


პროექტის სახელწოდება:
სასტუმრო "ძველი ბაქო" აბანოთუბანში
რეკონსტრუქციის (მიშენება-დაშენების) პროექტი

არქიტექტურული ნაწილი

ნახაზი:
მეოთხე სართულის გეგმა
+13.44 ნიშნულზე. ანაზომი

დირექტორი:		მ. ლოსაბერიძე
დახაზა:		SERKAN ERDINC
შეამოწმა:		YAGMUR SATICI

მასშტაბი:	ფურცელი:	ფურცლები:	ფორმატი:
1:100	15	33	A1

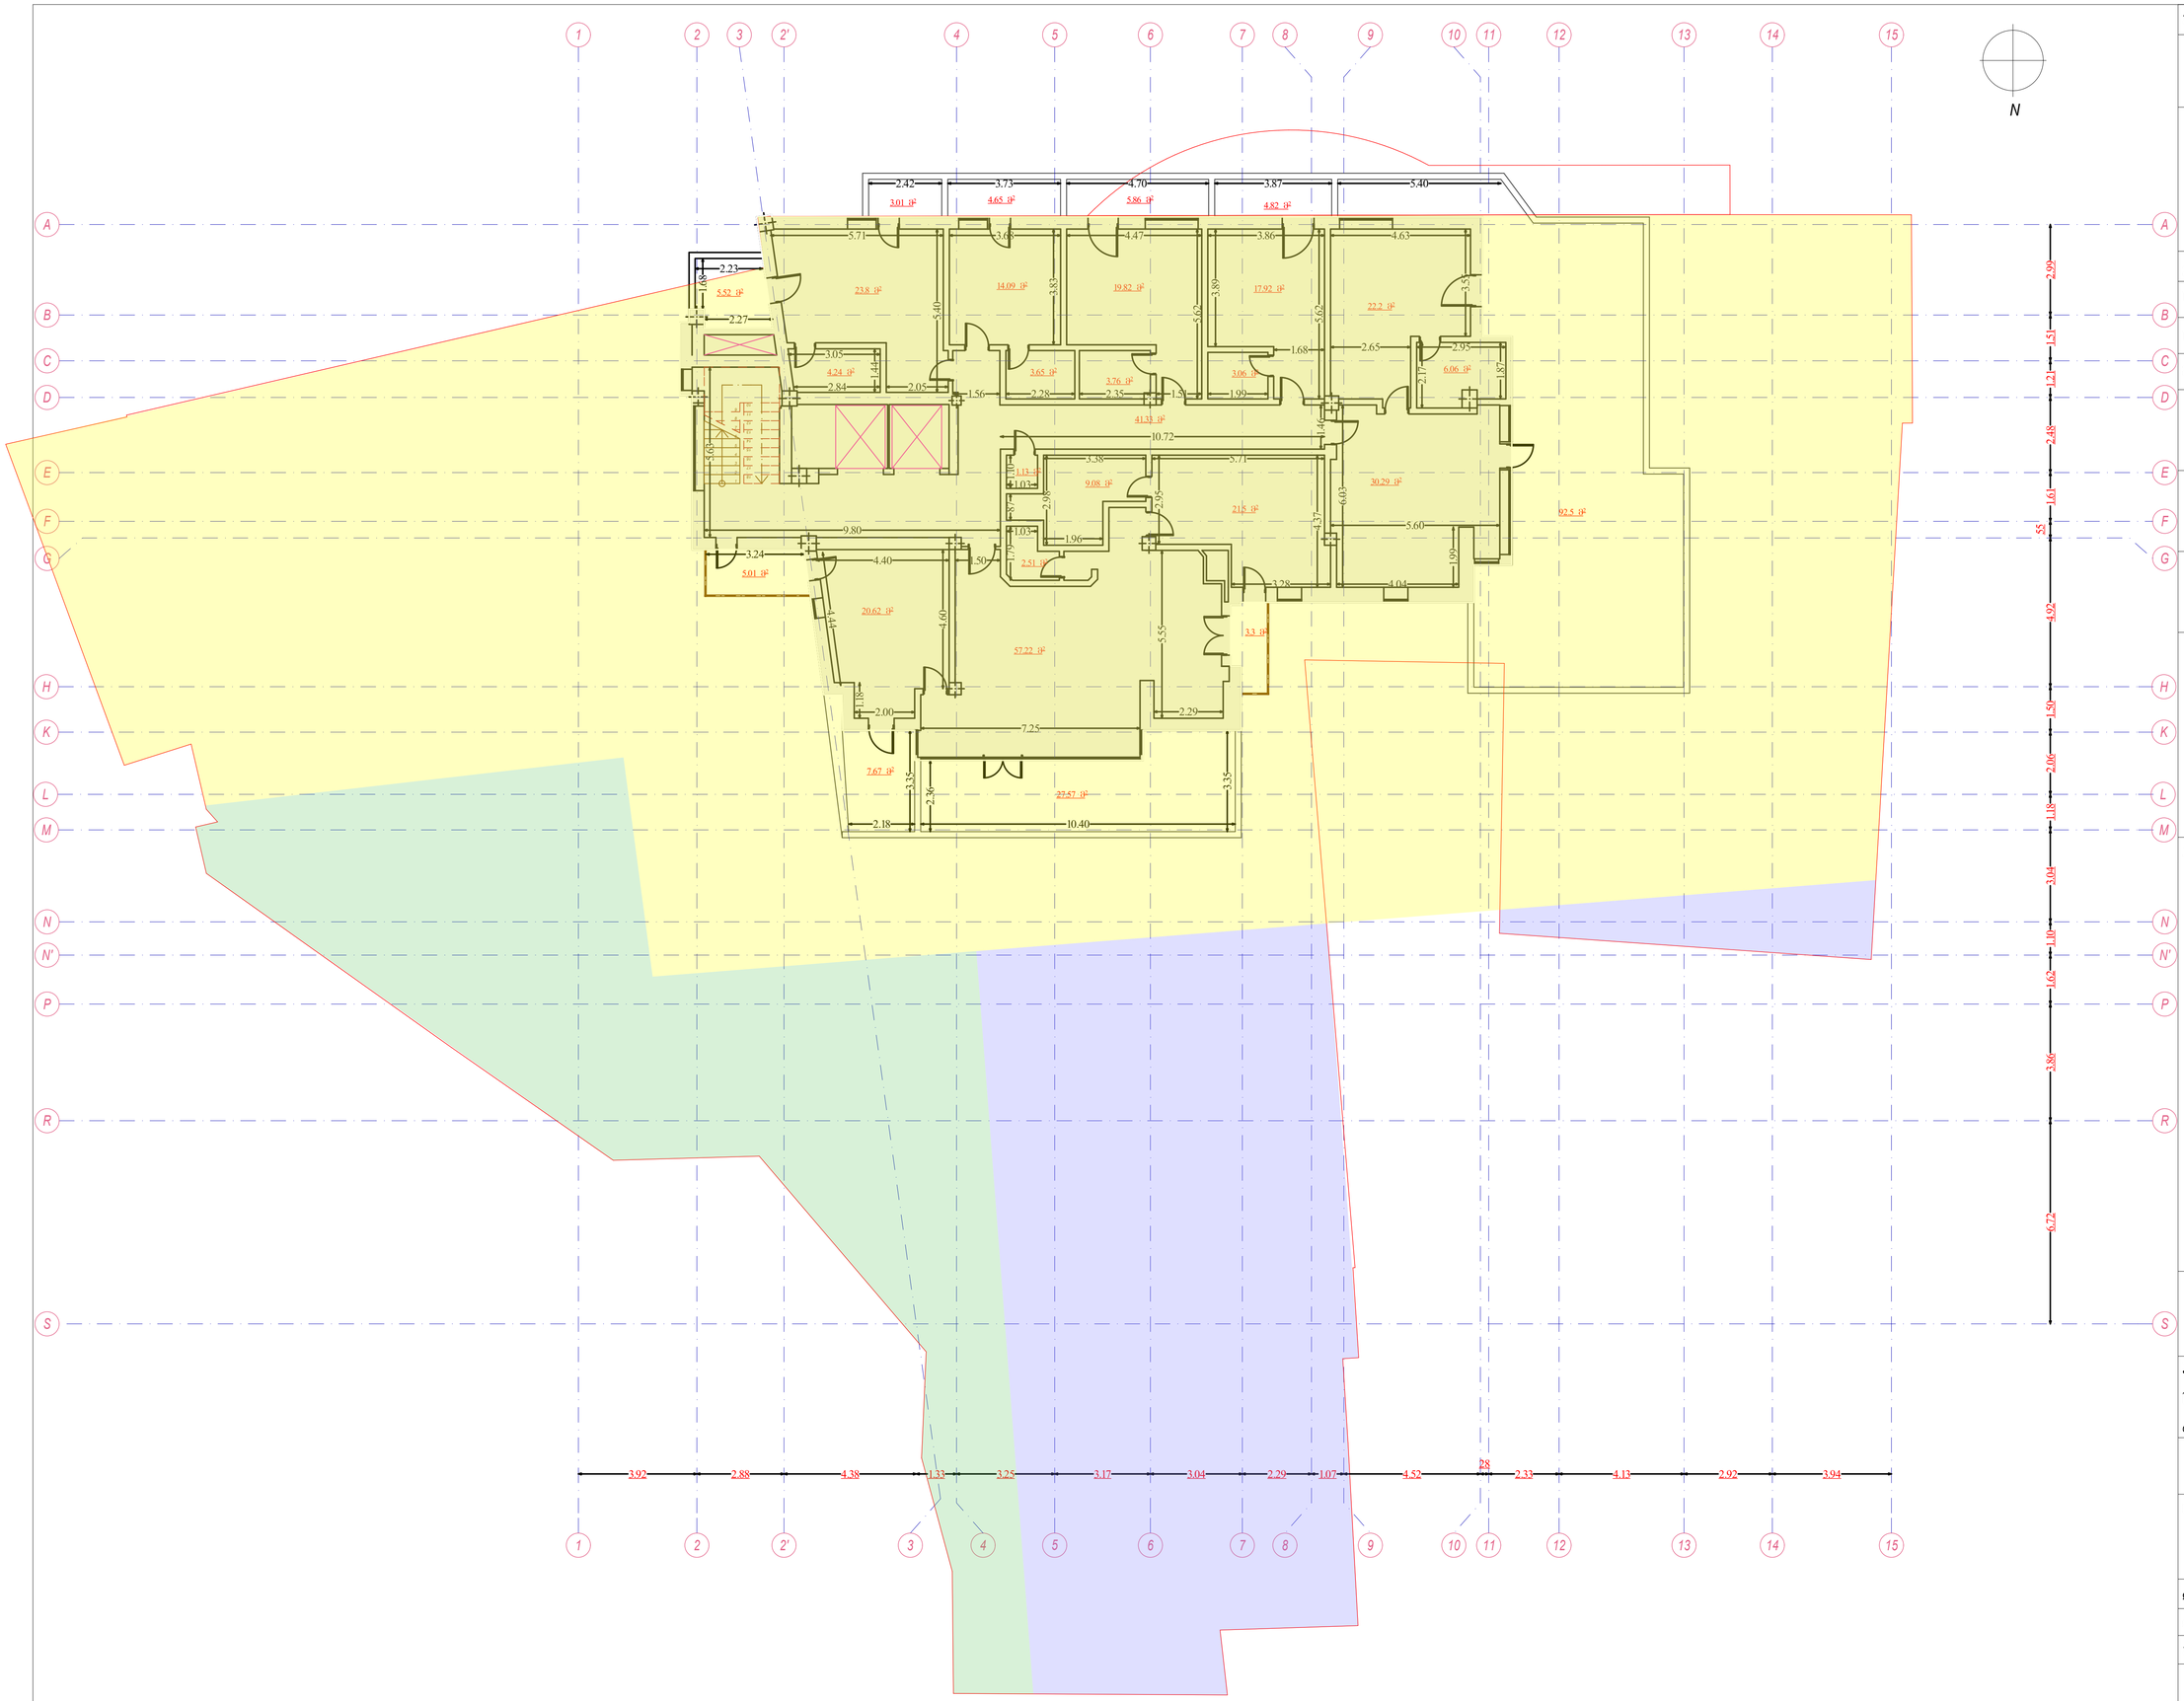

შენიშვნები:

1. ანაზომზე ზომები მოცემულია მეტრებში

ექსპლიკაცია:

საერთო ფართი: 462.2 მ²

საერთო ფართი გარე კონტურზე: 391.25 მ²

მათ შორის:

(სზ-3) კ1-0.5 კ2-1.5
391.25 მ²

(სსზ-2) კ1-0.75 კ2-4.6
0.00 მ²

(რზ-1) კ1-0 კ2-0
0.00 მ²

პირობითი აღნიშვნები:

საკადასტრო საზღვარი

შპს "ლ.ლ. და კომპანია"


პროექტის სახელწოდება:
სასტუმრო "ძველი ბაქო" აბანოთუბანში
რეკონსტრუქციის (მიშენება-დაშენების) პროექტი

არქიტექტურული ნაწილი

ნახაზი:
მეზუთე სართულის გეგმა
+16.80 ნიშნულზე. ანაზომი

დირექტორი:		მ. ლოსაბერიძე
დახაზა:		SERKAN ERDINC
შეამოწმა:		YAGMUR SATICI

მასშტაბი:	ფურცელი:	ფურცლები:	ფორმატი:
1:100	17	33	A1

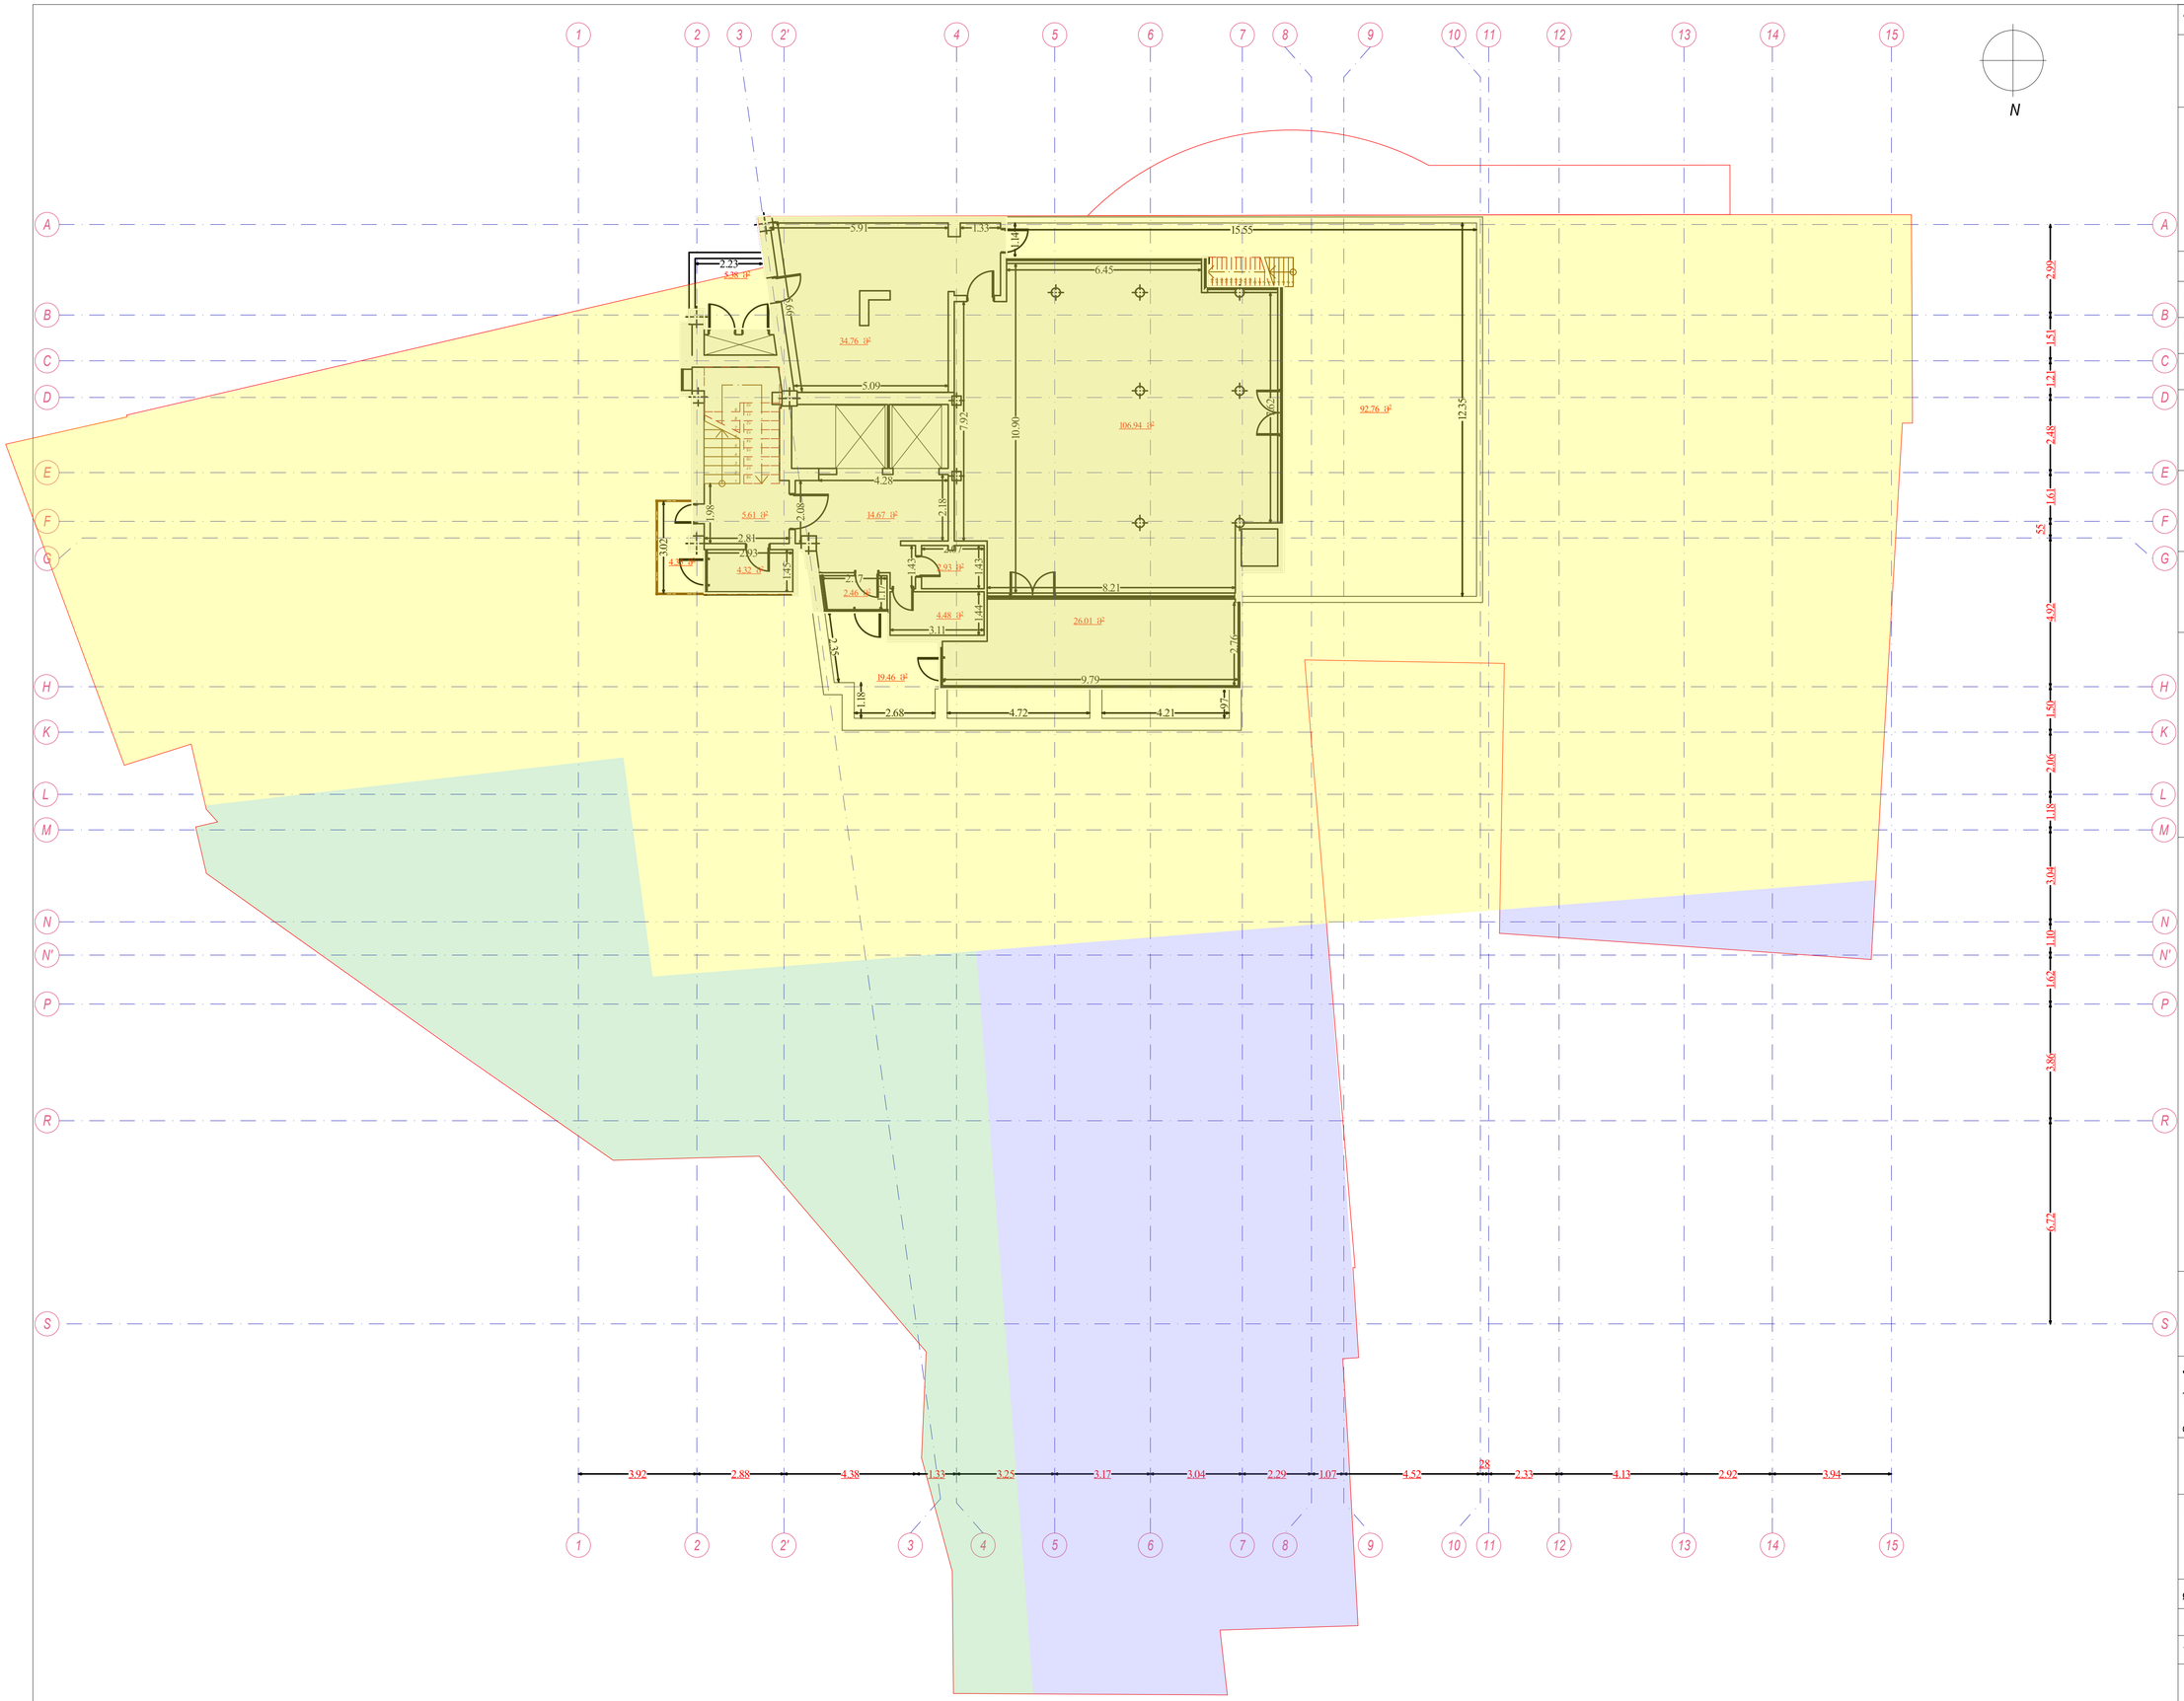

შენიშვნები:

1. ანაზომზე ზომები მოცემულია მეტრებში

ექსპლიკაცია:

საერთო ფართი: 324.1 მ²

საერთო ფართი გარე კონტურზე: 255.40 მ²

მათ შორის:

(სზ-3) კ1-0.5 კ2-1.5
255.40 მ²

(სსზ-2) კ1-0.75 კ2-4.6
0.00 მ²

(რზ-1) კ1-0 კ2-0
0.00 მ²

პირობითი აღნიშვნები:

საკადასტრო საზღვარი

შპს "ლ.ლ. და კომპანია"


პროექტის სახელწოდება:
სასტუმრო "ძველი ბაქო" აბანოთუბანში
რეკონსტრუქციის (მიშენება-დაშენების) პროექტი

არქიტექტურული ნაწილი

ნახაზი:
მეექვსე სართულის გეგმა
+20.14 ნიშნულზე. ანაზომი

დირექტორი:		მ. ლოსაბერიძე
დახაზა:		SERKAN ERDINC
შეამოწმა:		YAGMUR SATICI

მასშტაბი:	ფურცელი:	ფურცლები:	ფორმატი:
1:100	19	33	A1

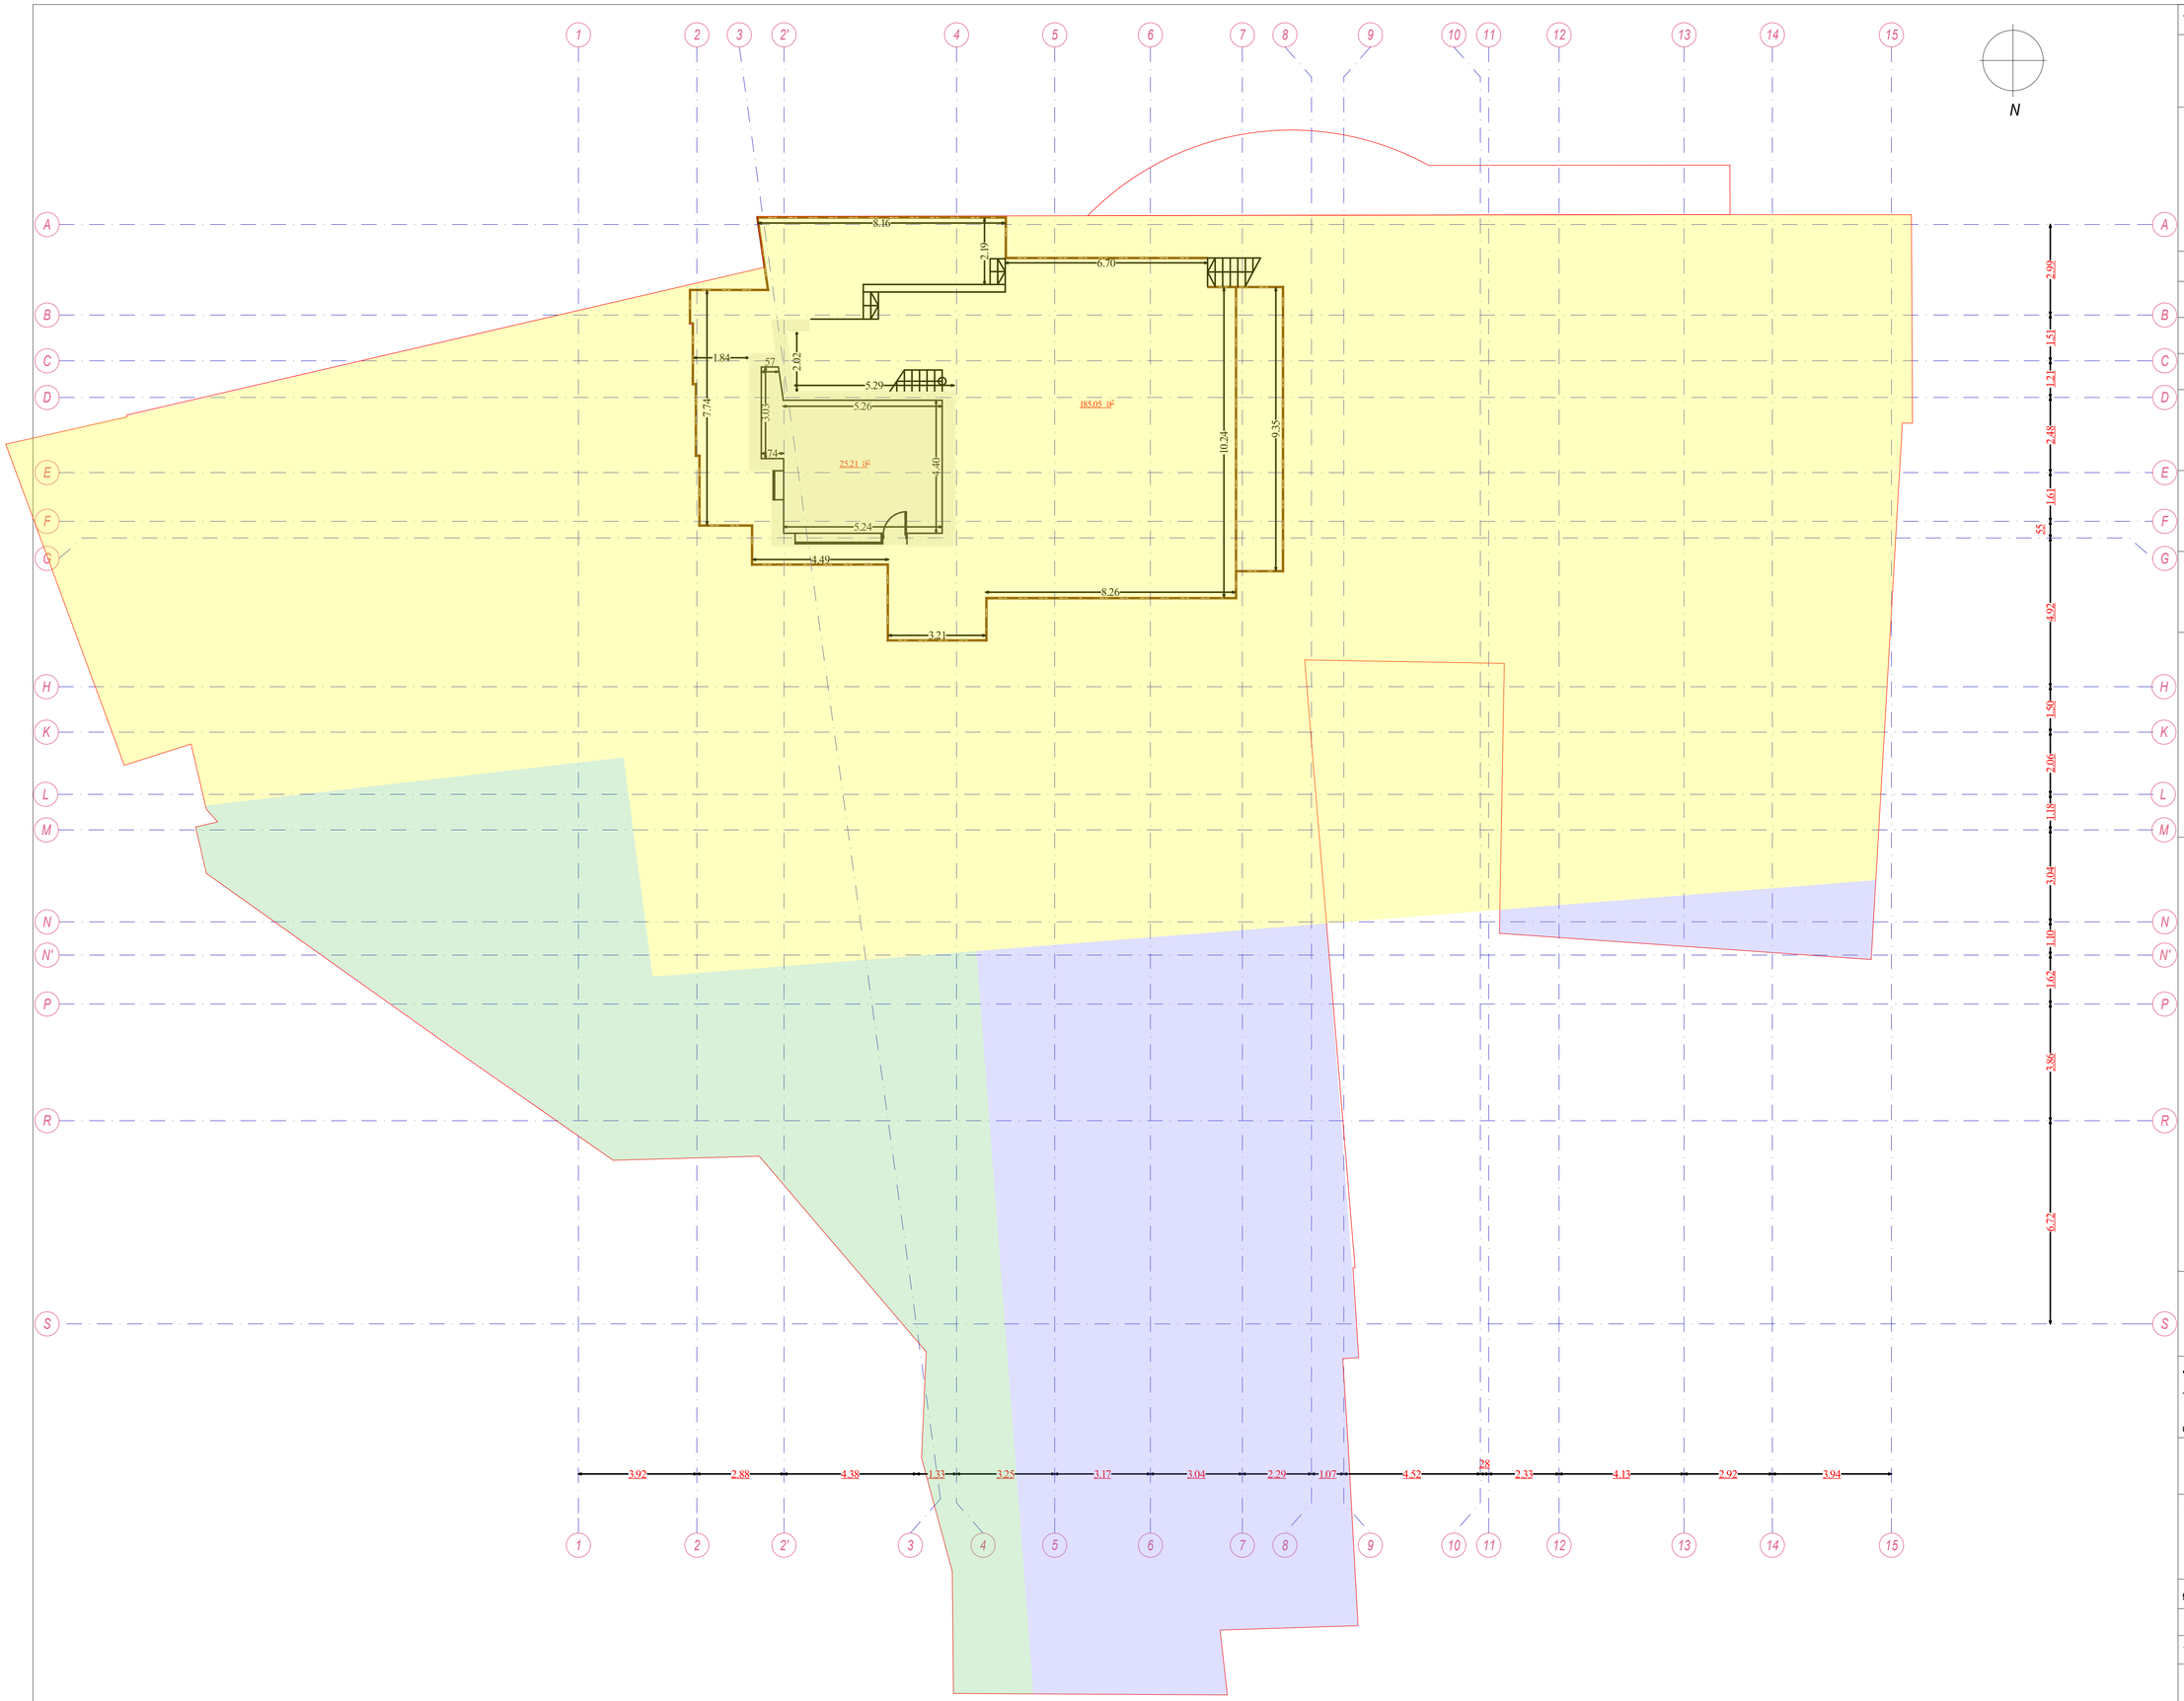

შენიშვნები:

1. ანაზომზე ზომები მოცემულია მეტრებში

ექსპლიკაცია:

საერთო ფართი: 210.3 მ²

საერთო ფართი გარე კონტურზე: 35.05 მ²

მათ შორის:

(სზ-3) კ1-0.5 კ2-1.5
35.05 მ²

(სსზ-2) კ1-0.75 კ2-4.6
0.00 მ²

(რზ-1) კ1-0 კ2-0
0.00 მ²

პირობითი აღნიშვნები:

საკადასტრო საზღვარი

შპს "ლ.ლ. და კომპანია"


პროექტის სახელწოდება:
სასტუმრო "ძველი ბაქო" აბანოთუბანში
რეკონსტრუქციის (მიშენება-დაშენების) პროექტი

არქიტექტურული ნაწილი

ნახაზი:
მეშვიდე სართულის გეგმა.
ანაზომი

დირექტორი:		მ. ლოსაბერიძე
დახაზა:		SERKAN ERDINC
შეამოწმა:		YAGMUR SATICI

მასშტაბი:	ფურცელი:	ფურცლები:	ფორმატი:
1:100	21	33	A1

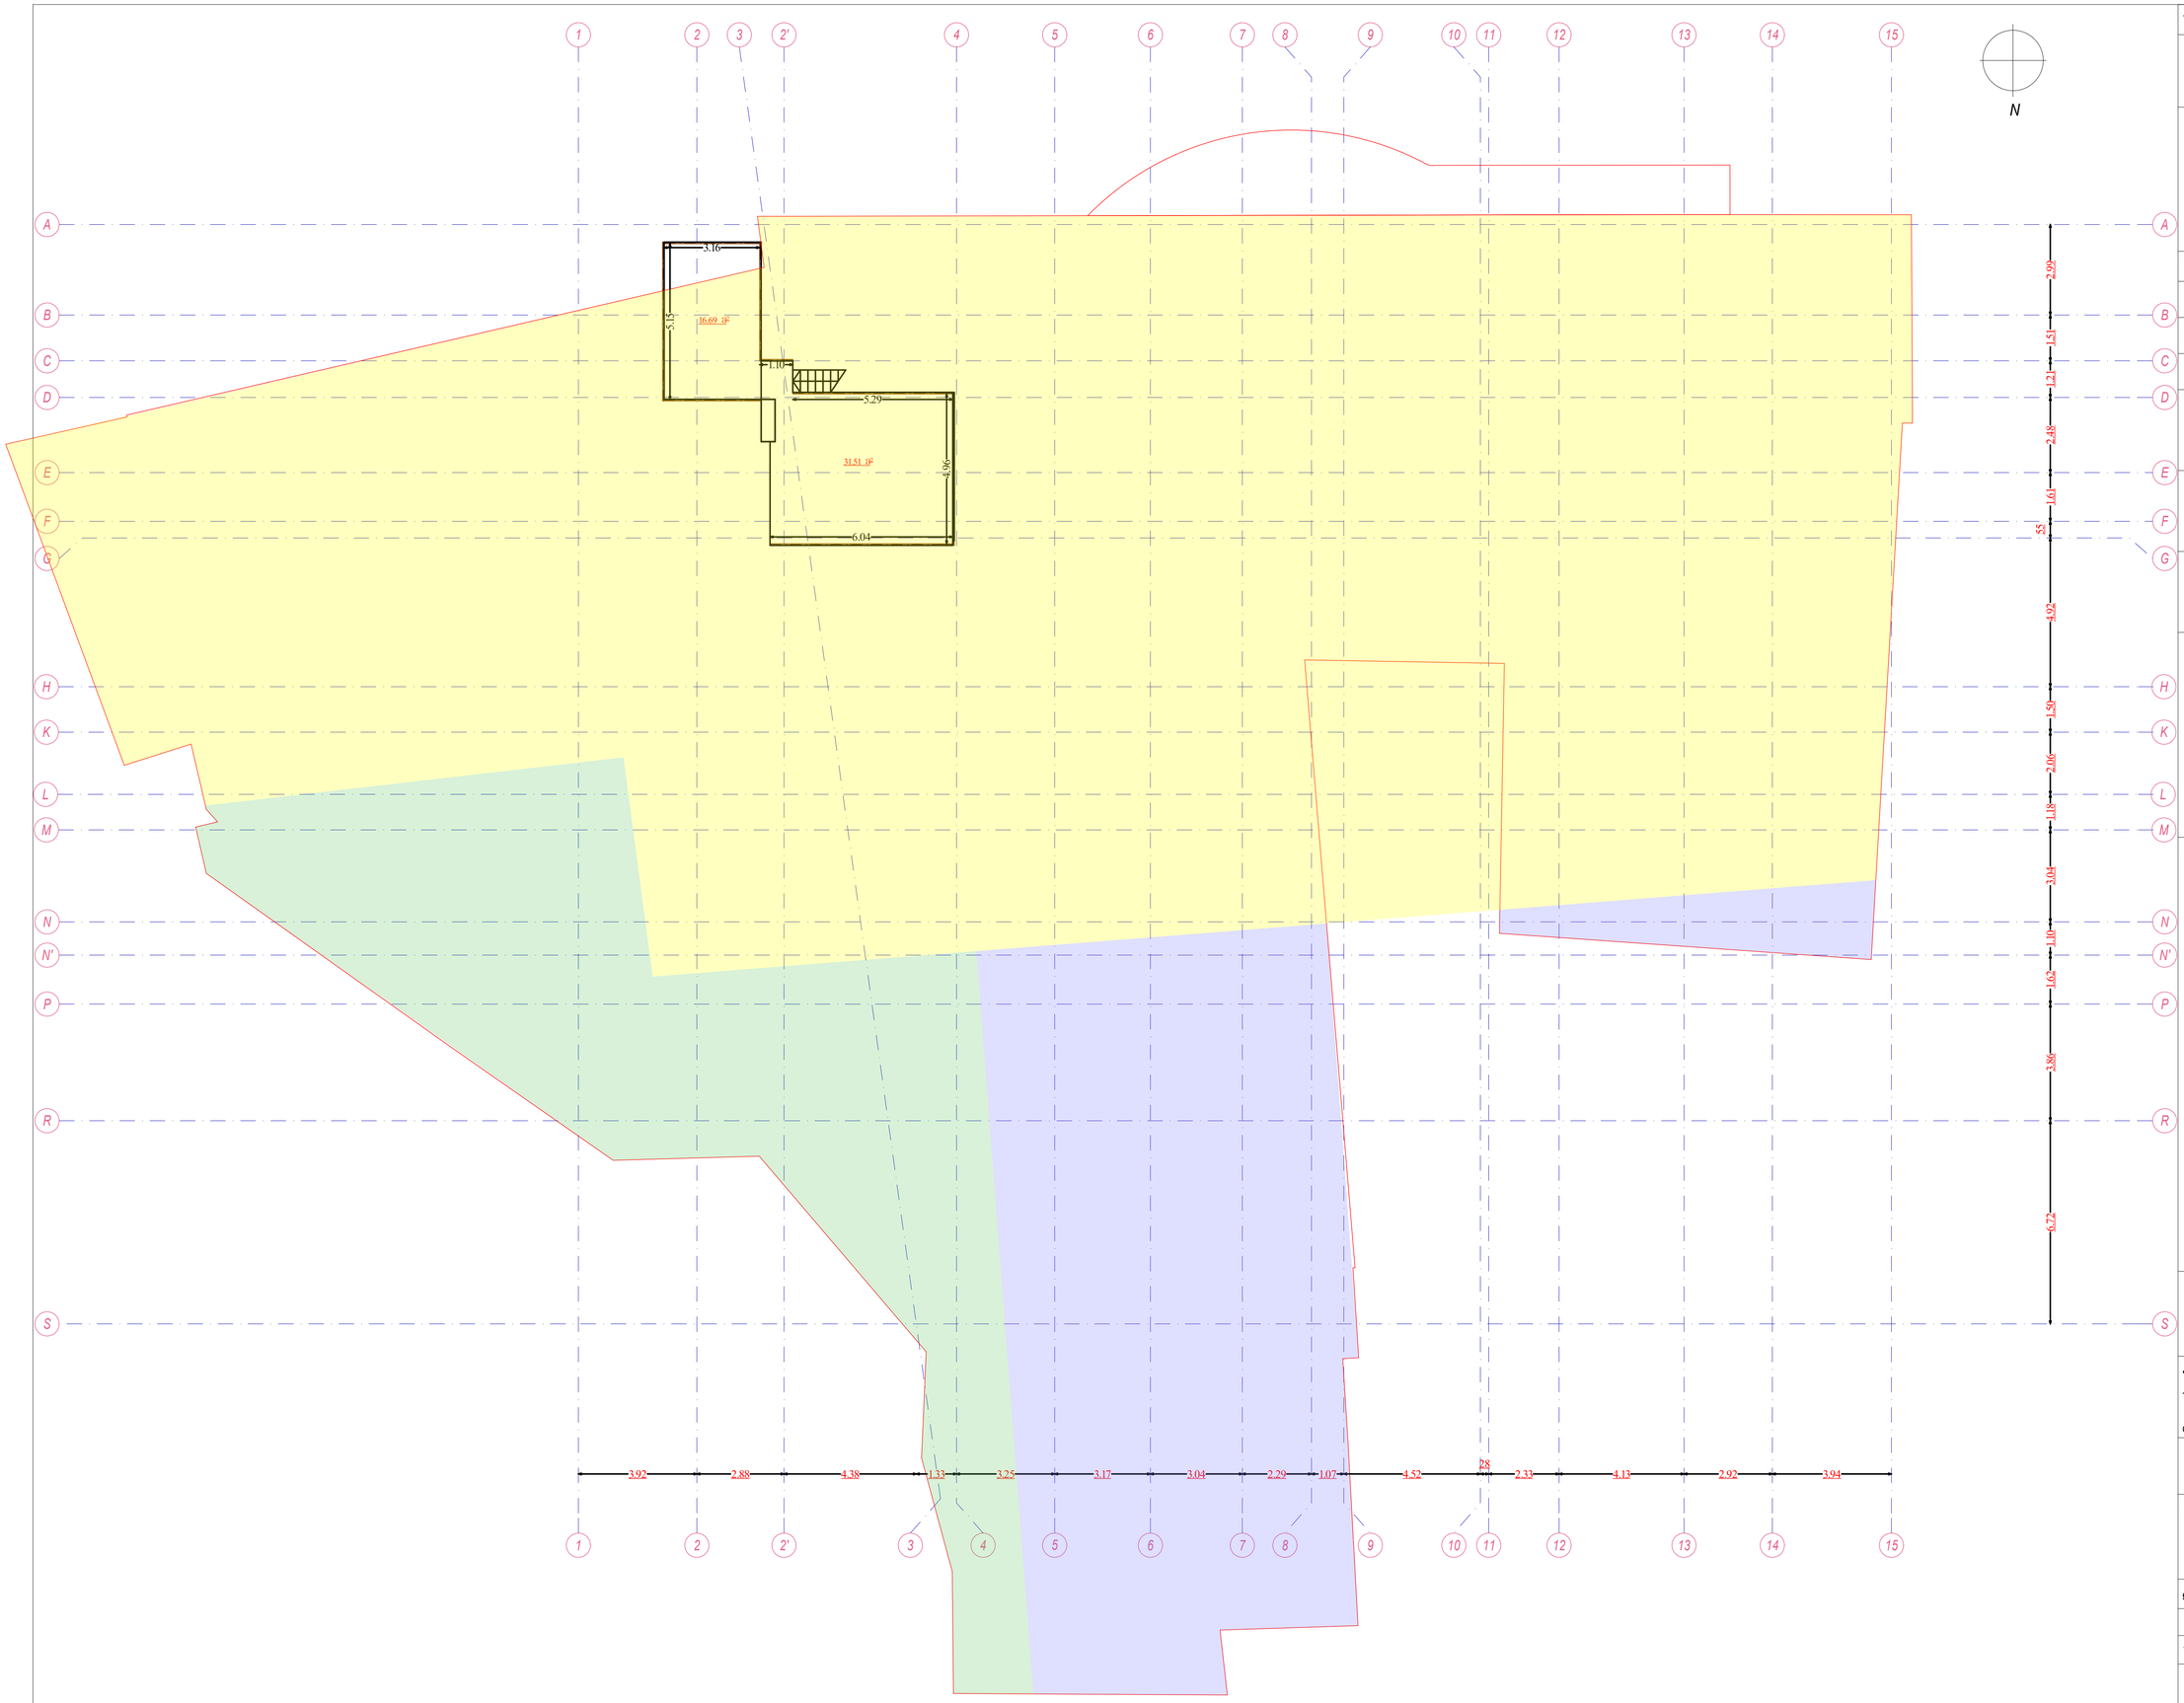

შენიშვნები:

1. ანაზომზე ზომები მოცემულია მეტრებში

ექსპლიკაცია:

საერთო ფართი: 48.2 მ²

(სზ-3) კ1-0.5 კ2-1.5

(სსზ-2) კ1-0.75 კ2-4.6

(რზ-1) კ1-0 კ2-0

პირობითი აღნიშვნები:

საკადასტრო საზღვარი

შპს "ლ.ლ. და კომპანია"

პროექტის სახელწოდება:

სასტუმრო "ძველი ბაქო" აბანოთუბანში

რეკონსტრუქციის (მიშენება-დაშენების) პროექტი

არქიტექტურული ნაწილი

ნახაზი:

სახურავის გეგმა

ანაზომი

დირექტორი:		მ. ლოსაბერიძე
დახაზა:		SERKAN ERDINC
შეამოწმა:		YAGMUR SATICI

მასშტაბი:	ფურცელი:	ფურცლები:	ფორმატი:
1:100	23	33	A1