ფასადი 1-8 ღერძებში მ 1:200

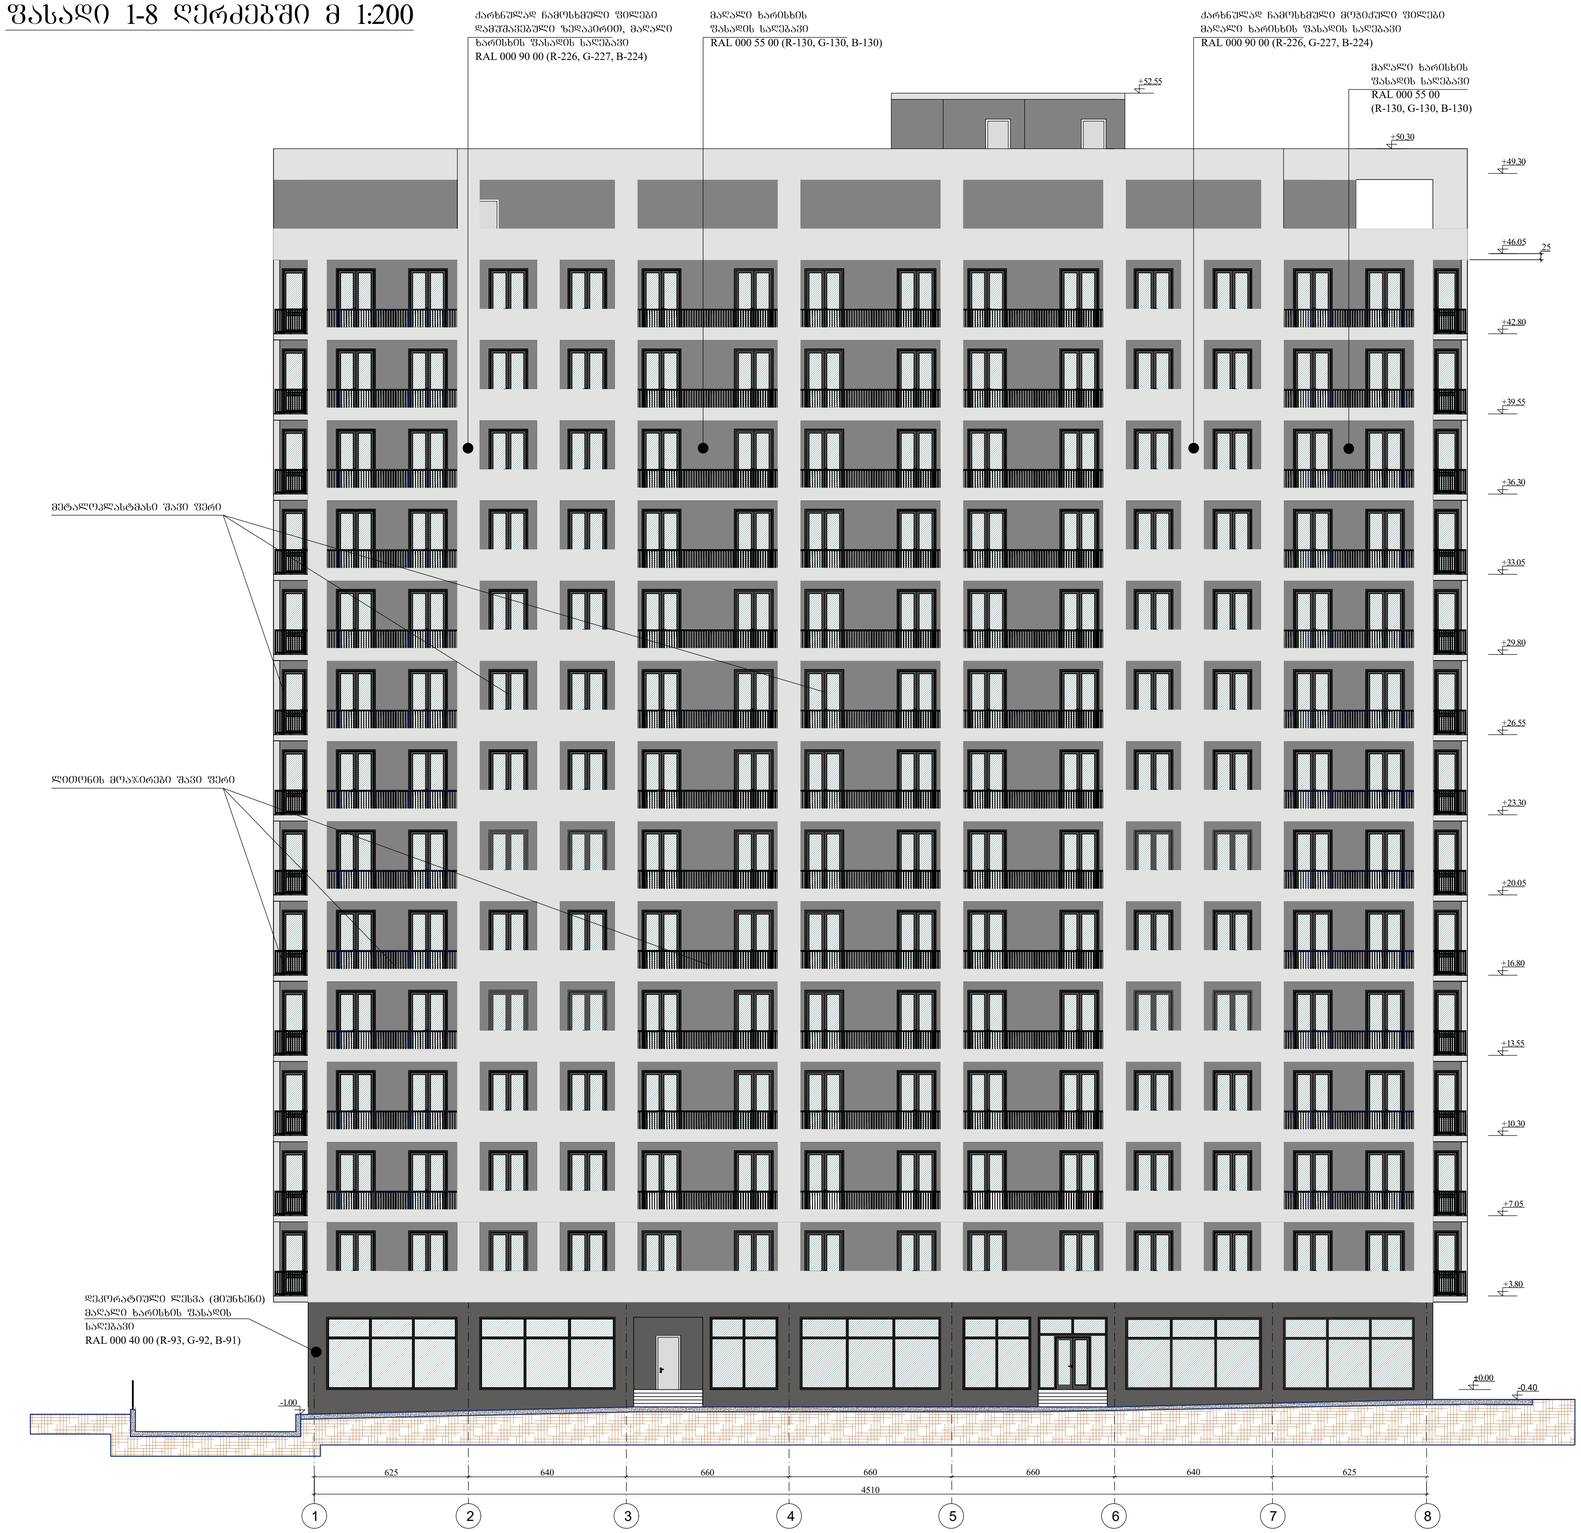

ფორმატი A1	დაკვეთა	ფაილის სახელი

ფასადი 1-8 ღერძებში

ქმსპლიკაცია

პირობითი აღნიშნები

+39.55 არქიტექტურული ნიშნული

ნაკვეთის საზღვარი

შენიშვნები

1. ნახაზზე ზომები მოცემულია სანტიმეტრებში
2. ფრონტალური ნიშნულები მოცემულია მეტრებში

დამკვეთი - შპს ბ.მ.ს. ჯგუფი

მის: ქ. ბაბილისი, დიმიტრი თავდადებულის ქუჩა ქორკუშის 2-ის მიმდებარედ საკადასტრო კოდი 01.10.06.006.287

მრავალფუნქციური კომპლექსის არქიტექტურული პროექტი

თანამდებობა	სახელი	ხელმოწ.	თარიღი
დირექტორი	მ. ჯარბიანი		
პროექტანტორი	ს.ავალიანი		
არქიტექტორი	ს.ავალიანი		
შესასრულა			

LTD "G.M.S. group"

მასშტაბი	1:100
თარიღი	11.11.2019

სტადია	ფურცელი	ფურცლები
მ.პ.	ა-029	

+3.80

+7.05

+10.30

+13.55

+16.80

+20.05

+23.30

+26.55

+29.80

+33.05

+36.30

+39.55

+42.80

+46.05

+49.30

+52.55

±0.00

+50.30

დეკორატიული ლესვა (მიუნხენი)
მაღალი ხარისხის ფასადის საღებავი

RAL 000 55 00 (R-93, G-92, B-91)

მაღალი ხარისხის
ფასადის საღებავი

RAL 000 55 00 (R-130, G-130, B-130)

მაღალი ხარისხის
ფასადის საღებავი

RAL 00 55 00 (R-130, G-130, B-130)

ფასადი 8-1 ღერძებში მ 1:200

ფასადი 8-1 ღერძებში

დამკვეთი - შპს გ.მ.ს. ჯგუფი

თანამდებობა გვარი ხელმოწ. თარიღი

დირექტორი

პროექტ.ავტორი ს.ავალიანი

არქიტექტორი

LTD "G.M.S. group"

მასშტაბი

თარიღი

სტადია ფურცელი ფურცლები

m.p.

დაკვეთა ფაილის
სახელი

ექსპლიკაცია

პირობითი აღნიშვნები

შენიშვნები

ფორმატი A1

a-030

ნაკვეთის საზღვარი

არქიტექტურული ნიშნული

შეასრულა

1:100

მის: ქ. თბილისი დიმიტრი თავდადებულის
ქუ&ა კორპუსი 2-ის მიმდებარედ

მრავალფუნქციური კომპლექსის არქიტექტურული
პროექტი

საკადასტრო კოდი 01.10.06.006.287

ს.ავალიანი

მ. მარგიანი

ფასადები ა-დ და დ-ა ღერძებში

625 640 660 660 660 640 625

8 7 6 5 4 3 2 1

+42.80

4510

11.11.2019

1. ნახაზზე ზომები მოცემულია სანტიმეტრებში
2. ვერტიკალური ნიშნულები მოცემულია მეტრებში

დეკორატიული ლესვა (მიუნხენი)
მაღალი ხარისხის ფასადის საღებავი

RAL 000 90 00 (R-226, G-227, B-224)

დეკორატიული ლესვა (მიუნხენი)
მაღალი ხარისხის ფასადის საღებავი

RAL 000 40 00 (R-93, G-92, B-91)

მეტალოპლასტმასი შავი ფერი

ლითონის მოაჯირები შავი ფერი

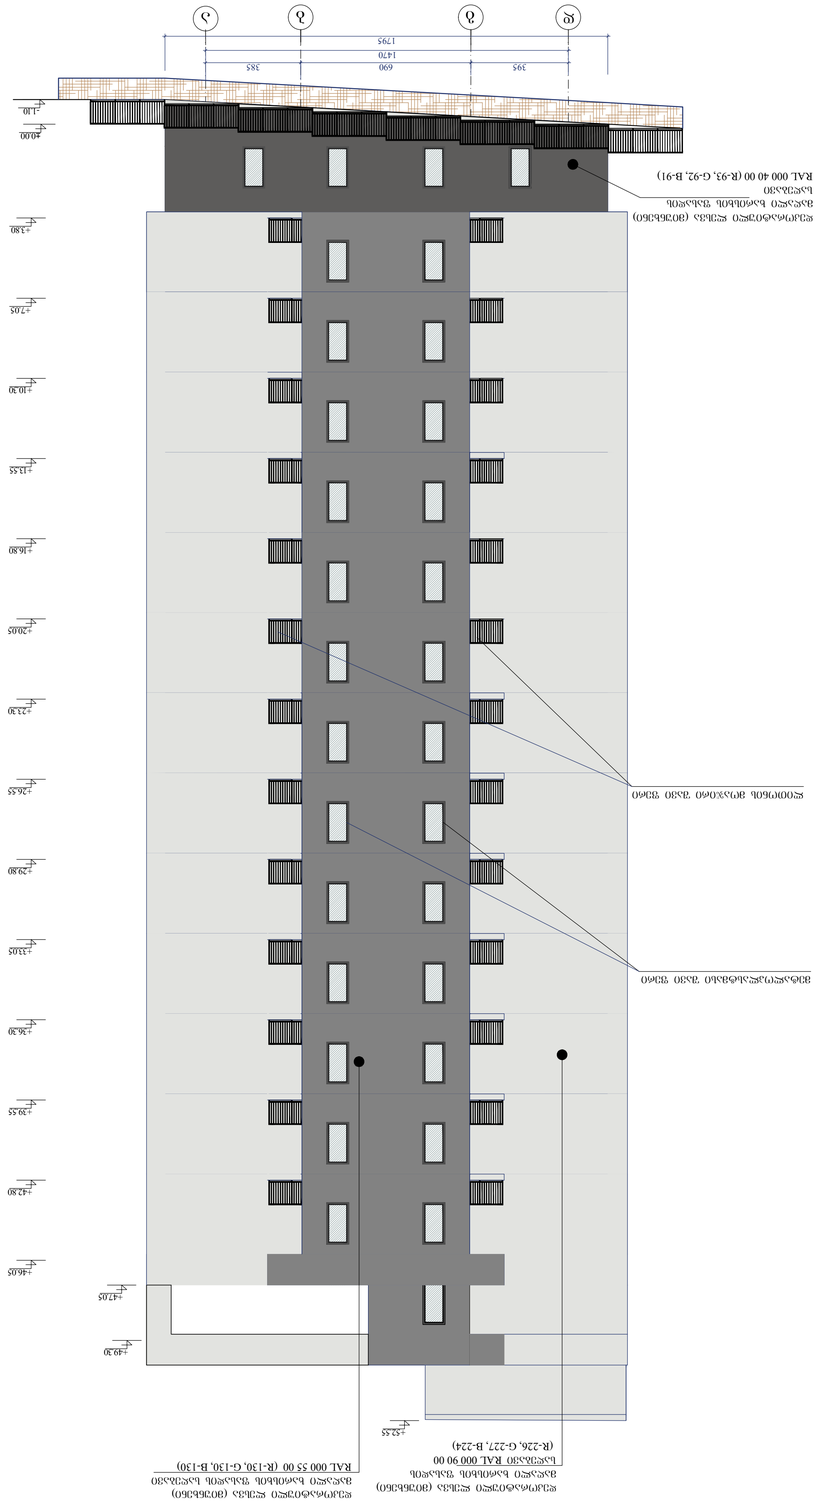

a b g d

+3.80

+7.05

+10.30

+13.55

+16.80

+20.05

+23.30

+26.55

+29.80

+33.05

+36.30

+39.55

+42.80

+46.05

+49.30

±0.00

+52.55

385 690 395
395 690 385

d g b a

+3.80

+7.05

+10.30

+13.55

+16.80

+20.05

+23.30

+26.55

+29.80

+33.05

+36.30

+39.55

+42.80

+46.05

+49.30

±0.00

+52.55

- 1.10

დეკორატიული ლესვა (მიუნხენი)
მაღალი ხარისხის ფასადის საღებავი

RAL 000 55 00 (R-130, G-130, B-130)

+47.05

ფასადები ა-დ და დ-ა ღერძებში მ 1:200

დამკვეთი - შპს გ.მ.ს. ჯგუფი

თანამდებობა გვარი ხელმოწ. თარიღი

დირექტორი

პროექტ.ავტორი ს.ავალიანი

არქიტექტორი

LTD "G.M.S. group"

მასშტაბი

თარიღი

სტადია ფურცელი ფურცლები

m.p.

დაკვეთა ფაილის
სახელი

ექსპლიკაცია

პირობითი აღნიშვნები

შენიშვნები

ფორმატი A1

a-031

ნაკვეთის საზღვარი

არქიტექტურული ნიშნული

შეასრულა

1:100

მის: ქ. თბილისი დიმიტრი თავდადებულის
ქუ&ა კორპუსი 2-ის მიმდებარედ

მრავალფუნქციური კომპლექსის არქიტექტურული
პროექტი

საკადასტრო კოდი 01.10.06.006.287

ს.ავალიანი

მ. მარგიანი

ფასადები ა-დ და დ-ა ღერძებში

+16.80

1470
1470
1795

1795

-0.40

11.11.2019

1. ნახაზზე ზომები მოცემულია სანტიმეტრებში
2. ვერტიკალური ნიშნულები მოცემულია მეტრებში

დეკორატიული ლესვა (მიუნხენი)
მაღალი ხარისხის ფასადის
საღებავი RAL 000 90 00

(R-226, G-227, B-224)

დეკორატიული ლესვა (მიუნხენი)
მაღალი ხარისხის ფასადის
საღებავი RAL 000 90 00
(R-226, G-227, B-224)

დეკორატიული ლესვა (მიუნხენი)
მაღალი ხარისხის ფასადის საღებავი

RAL 000 55 00 (R-130, G-130, B-130)

დეკორატიული ლესვა (მიუნხენი)
მაღალი ხარისხის ფასადის საღებავი

RAL 000 40 00 (R-93, G-92, B-91)

დეკორატიული ლესვა (მიუნხენი)
მაღალი ხარისხის ფასადის
საღებავი

RAL 000 40 00 (R-93, G-92, B-91)

მეტალოპლასტმასი შავი ფერი

ლითონის მოაჯირი შავი ფერი

მეტალოპლასტმასი შავი ფერი

ლითონის მოაჯირი შავი ფერი