საპროექტო ჭრილი (1-1) მასშტაბი 1:100

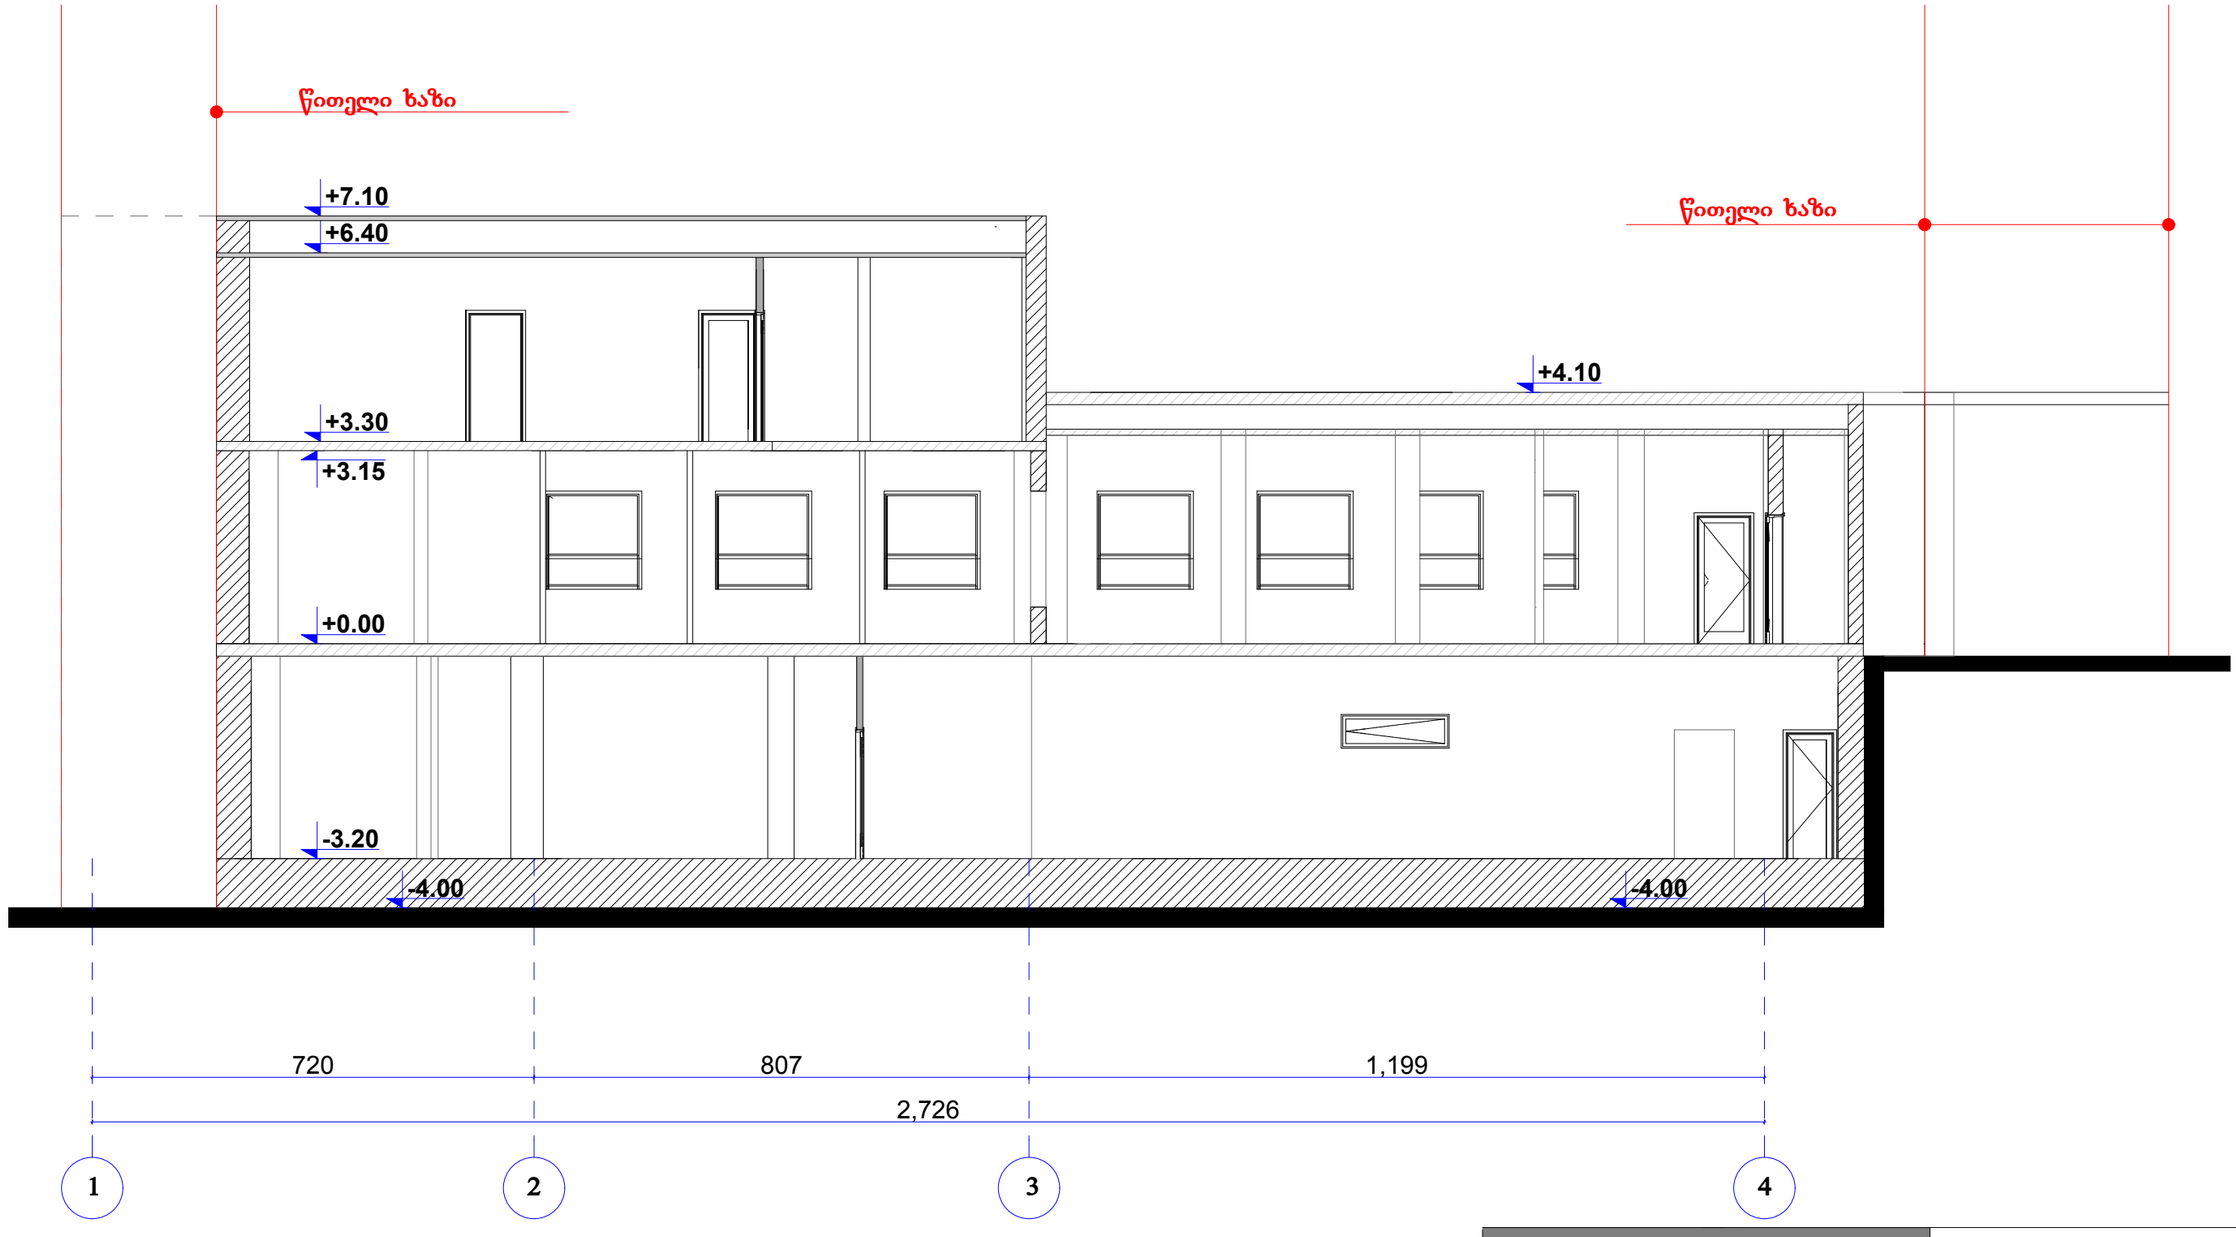

"გ რ ი დ ი"			ქ. თბილისში, გულუას ქ. I ხეივნის #6 და #8-ის მიმდებარედ ფასადის რეკონსტრუქციისა და მიშენება-დაშენების პროექტი	
დირექტორი		ნ. ფარცხალაძე		ფურც.#
პრ. ავტორი		რ. ტყემალაძე		ფურცლ.
შეასრულა		ნ. ფარცხალაძე		
				მ. 1:100

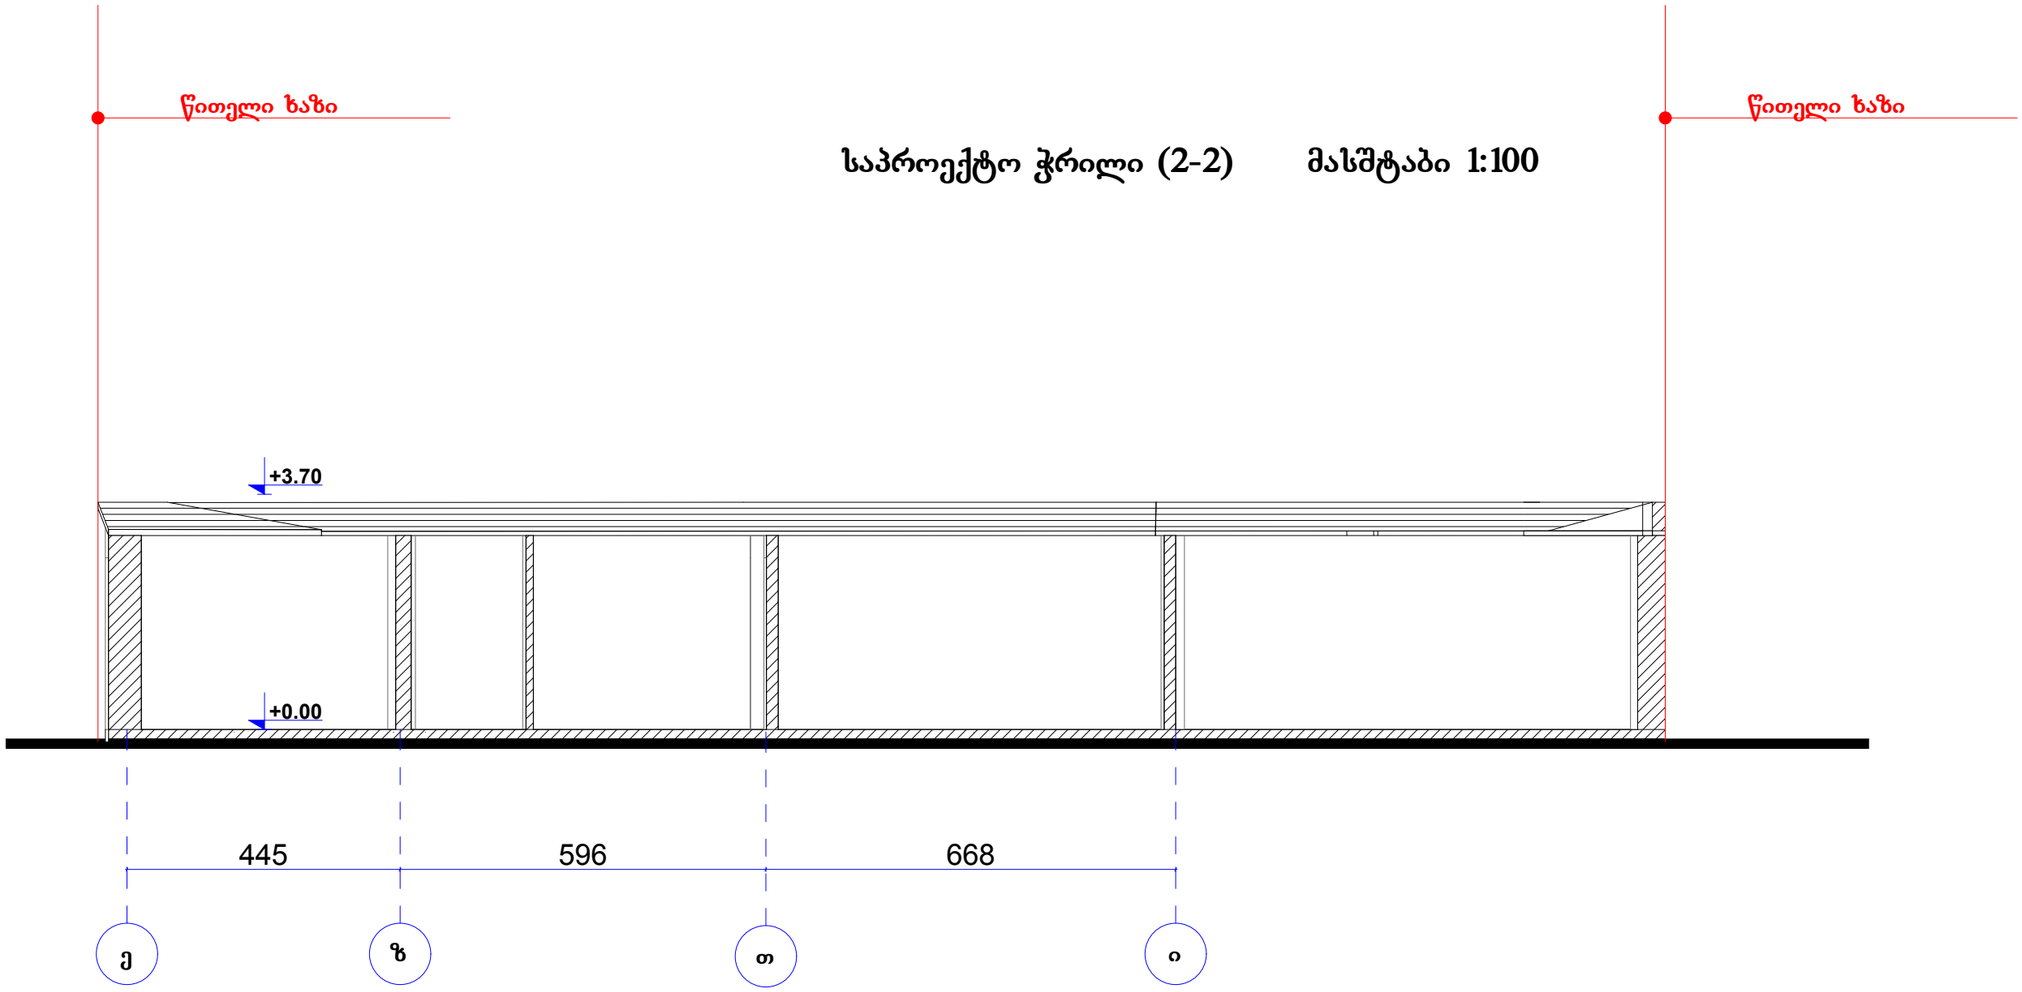

საპროექტო ჭრილი (2-2) მასშტაბი 1:100

"გ რ ი დ ი"			ქ. თბილისში, გულუას ქ. I ხეივნის #6 და #8-ის მიმდებარედ ფასადის რეკონსტრუქციისა და მოშენება-დაშენების პროექტი	
დირექტორი		ნ. ფარცხალაძე		ფურც.#
პრ. ავტორი		რ. ტყემალაძე		ფურცლ.
შეასრულა		ნ. ფარცხალაძე		
				მ. 1:100