დენდროლოგიური პროექტი

ემისის ნაკვეთზე საკადასტრო კოდით:

01.10.18.009.021

2019 წელი

სამუშაოთა მოცულობა

№	სამუშაოს დასახელება	განზომილება	რაოდენობა	შენიშვნა
1	ადგილების მომზადება ხეების დასარგავად 50% ნოყიერი მიწის ნაზავის დამატებით ორმოებში. (ორმოს ზომა 0,8X0,8X0,8)	ცალი	9	3.5 $მ^3$ მიწის ნაზავი
2	ფოთლოვანი/წიწვოვანი ხეების დარგვა	ცალი	9	
3	15 სმ სისქის ნოყიერი მიწის ნაზავის შეტანა და გაშლა შვეულებრივი გაზონის მოსაწყობად 193,9 $მ^2$ ფართობზე	კუბური მეტრი	29.1	
4	ჩვეულებრივი გაზონის მოწყობა	კვ. მეტრი	112.2	
6	საფეხმავლო ბილიკებზე გამწვანებული ქვაფენილის მოწყობა	კვ. მეტრი	81.7	
7	ახლადჩარგული ხეების ფორმირება (გაკრეჭა)	ცალი	9	
8	ხეების დამაგრება ქარისგან დასაცავად	ცალი	9	
9	ახლადჩარგული მცენარეებისა და გაზონის მორწყვა	მთელი გამწვანებული ტერიტორია		

პირობითი აღნიშვნები:

დამკვეთი:
შ.პ.ს. "თბილისის ტურიზმის ცენტრი" ს/ნ 404905510

შემსრულებელი
შ.პ.ს. " ნიუ სითი დეველოფმენტ" ს/ნ 205249248

სასტუმროს ტიპის პპარტამენტები ღისზე

			სამუშაოთა მოცულობა	მასშტაბი	ფორმატი	ფურცელი	ფურცლები
თანამდებობა	გვარი	ხელმოწერა			A- 3	1	7
მთ. არქიტექტორი	გ. ნანსყანი						
არქიტექტორი	გ. მირიანაშვილი						
დირექტორი	ე. ზერქაძე		მისამართი: ქ. თბილისი, ლისის ტბისკენ მიმავალ გზასა და ვაჟიანურის მორის, უბანი I, ნაკვეთი #61	სტადია	ნაწილი	ნაწილი N	თარიღი
							2019

არსებული და საპროექტო ხეების ექსპლიკაცია

საპროექტო ხე-ნარგავები			არსებული ხე-ნარგავები
იფანი	ჰიმალაის კედარი	მინდვრის ნეკერჩხალი	
3	3	3	0
სულ--9			

შენიშვნა

1. პროექტი ითვალისწინებს კ-ვ კოეფიციენტის (ფართის) შესაბამისად 193,9 კვ.მ ათვისებას ხე-ნარგავებით.
   რაც გულისხმობს 193,9 კვ.მ / 20-25 კვ.მ = 9 ხე-ნარგავის დარგვას საპროექტო ტერიტორიაზე
   არსებული ხე-ნარგავების რაოდენობა-0.

2. მცენარეთა ჩარგვისას დაცულ იქნას აგროტექნიკის ნორმები, მცენარეები ჩაირგას კომით, არასავეგეტაციო პერიოდში.
3. უზრუნველყოფილ იქნას მცენარეების მორწყვა მთელი სავეგეტაციო პერიოდის განმავლობაში.

პირობითი აღნიშვნები:	დამკვეთი:	შემსრულებელი
	შ.პ.ს. "თბილისის ტურიზმის ცენტრი" ს/ნ 404905910	შ.პ.ს. " ნიუ სითი დეველოფმენთ" ს/ნ 205249248

სასტუმროს ტიპის აპარტამენტები ღისზე

თანამდებობა	გვარი	ხელმოწერა	არსებული და საპროექტო ხეების ექსპლიკაცია	მასშტაბი	ფორმატი	ფურცელი	ფურცლები
მთ. არქიტექტორი	გ. ნანსყანი				A- 3	2	7
არქიტექტორი	გ. მირიანაშვილი						
ღირექტორი	ე. ზერეკიძე		მისამართი: ქ. თბილისი, ღიდი დიღომი მიდამოები და ვაშლიჯვარი მორჩი, ტაიპი I, ნაკვეთი #61	სტადია	ნაწილი	ნაწილი N	თარიღი
							2019

საპროექტო ხეების ექსპლიკაცია









დაწართი

ქალაქ თბილისის მუნიციპალიტეტის ლანდშაფტისა და კლიმატისათვის შესაბამისი ხე-მცენარეების სახეობების სია

1. პრიორიტეტული ხეების სია

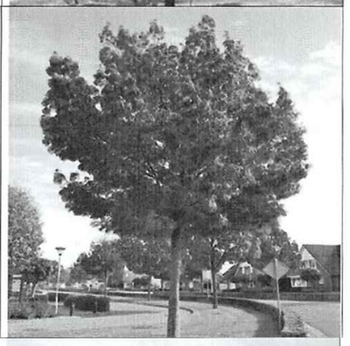12	მინდვრის ნეკერჩხალი **Acer campestre** 3 ცალი	14 სმ. დან	5 - 10 წ	3-5.5 მდე	გვალვაგამძლე სწრაფად მზარდი	
16	იფანი გრძელფოთოლა/Fraxinus angustifolia 3 ცალი	14 სმ. დან	5 - 10 წ	3-5.5 მდე	გვალვაგამძლე სწრაფად მზარდი	
36	ჰიმალაის კედარი **Cedrus deodora** 3 ცალი	14 სმ. დან	5 - 10 წ	3-5.5 მდე	გვალვაგამძლე სწრაფად მზარდი	

პირობითი აღნიშვნები:	დამკვეთი: შ.პ.ს. "თბილისის ტურიზმის ცენტრი" ს/ნ 404905910	შემსრულებელი შ.პ.ს. " ნიუ სითი დეველოფმენთ" ს/ნ 205249248	სასტუმროს ტიპის აპარტამენტები ღისზე					
			თანამდებობა	გვარი	ხელმოწერა	საპროექტო ხეების ექსპლიკაცია	მასშტაბი	ფორმატი	ფურცელი	ფურცლები
			მთ. არქიტექტორი	გ. ნანსყანი				A- 3	3	7
			არქიტექტორი	გ. მირიანაშვილი						
			ღირექტორი	ე. ზერეკიძე		მისამართი: ქ. თბილისი, ღიღის ტბისკენ მიმავალ მხარეს და ვაშლივანის მორის, (ტბანი I, ნაკვეთი #6)	სტადია	ნაწილი	ნაწილი N	თარიღი
										2019

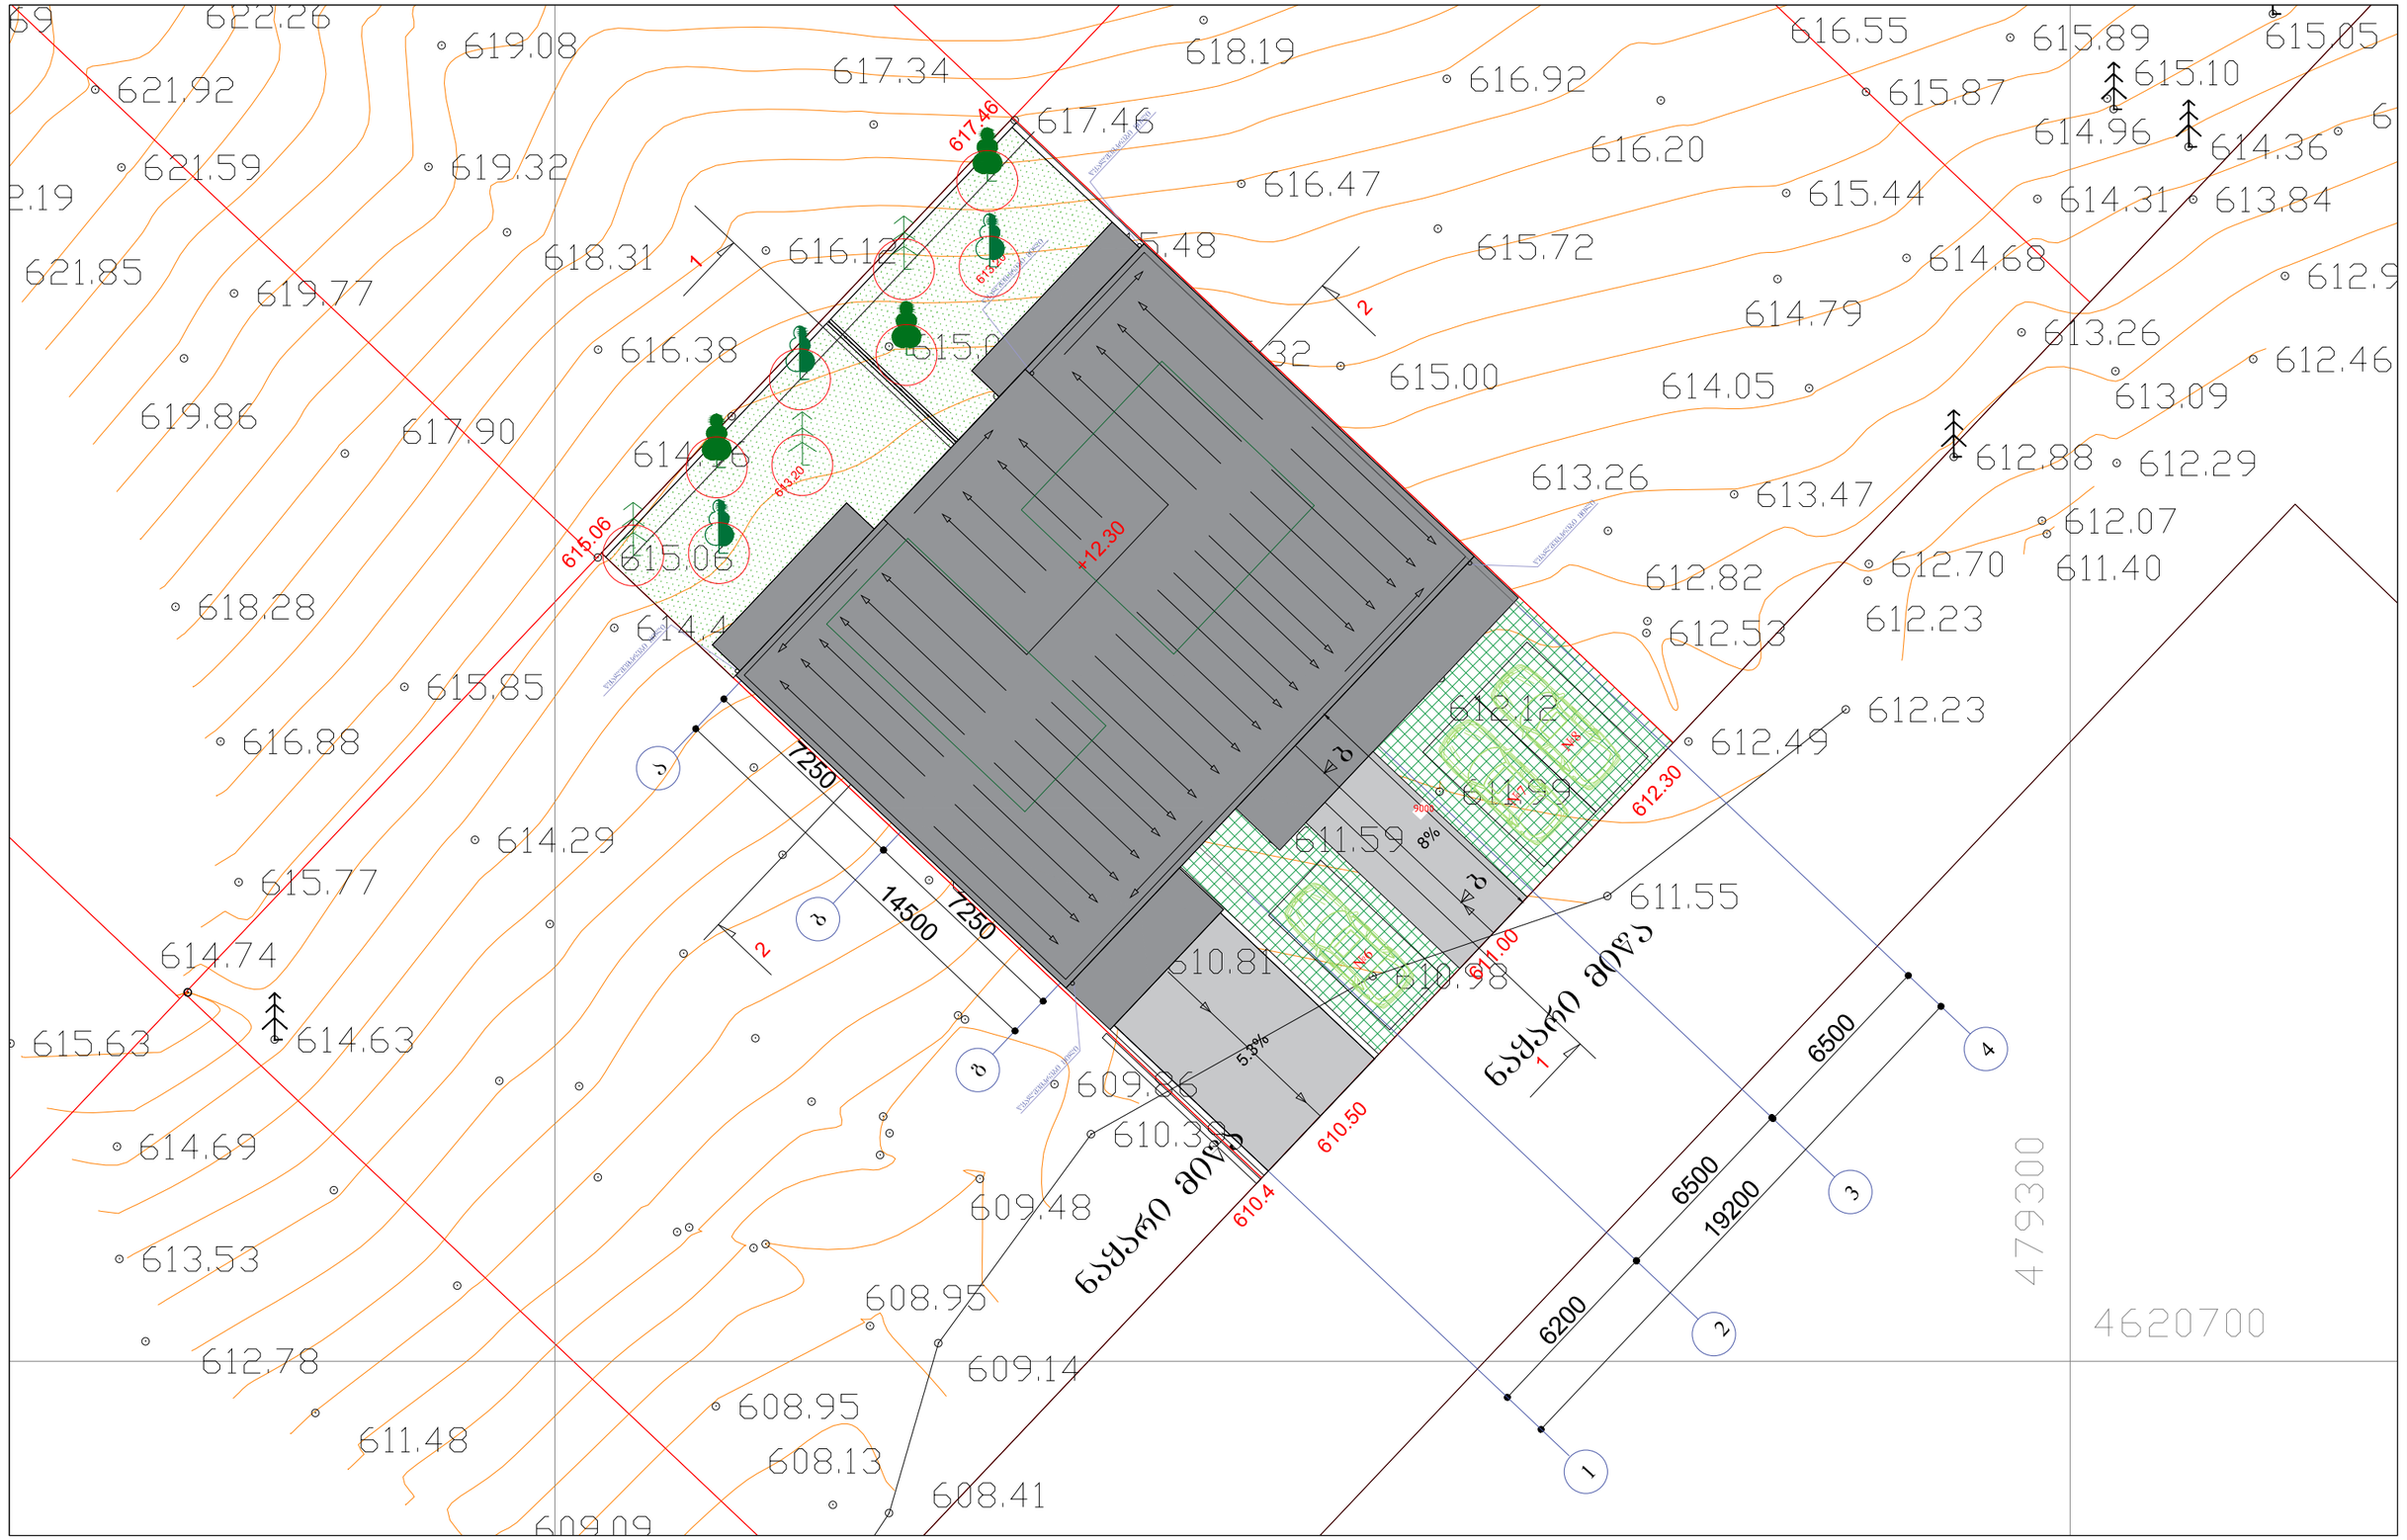

პირობითი აღნიშვნები:

- საპროექტო ნიწვოვანი ხე
- საპროექტო ფოთოლოვანი ხე
- საპროექტო ფოთოლოვანი ხე

დამკვეთი:


შ.პ.ს. "თბილისის ტურიზმის ცენტრი" ს/ნ 404905910

შემსრულებელი

შ.პ.ს. " ნიუ სითი დეველოფმენთ" ს/ნ 205249248

სასტუმროს ტიპის აპარტამენტები ღისზე

თანამდებობა	გვარი	ხელმოწერა	განაშენიანების გეგმა	მასშტაბი	ფორმატი	ფურცელი	ფურცლები
მთ. არქიტექტორი	გ. ნანსყანი			1:200	A- 3	4	7
არქიტექტორი	გ. მირიანაშვილი						
ღირექტორი	ე. ზერეკიძე		მისამართი: ქ. თბილისი, ღიღის ტბისკენ მიმავალ მზასა და ვაჟიანურის შორის, ნაკვეთი I, ნაკვეთი #61	სტადია	ნაწილი	ნაწილი N	თარიღი
							2019

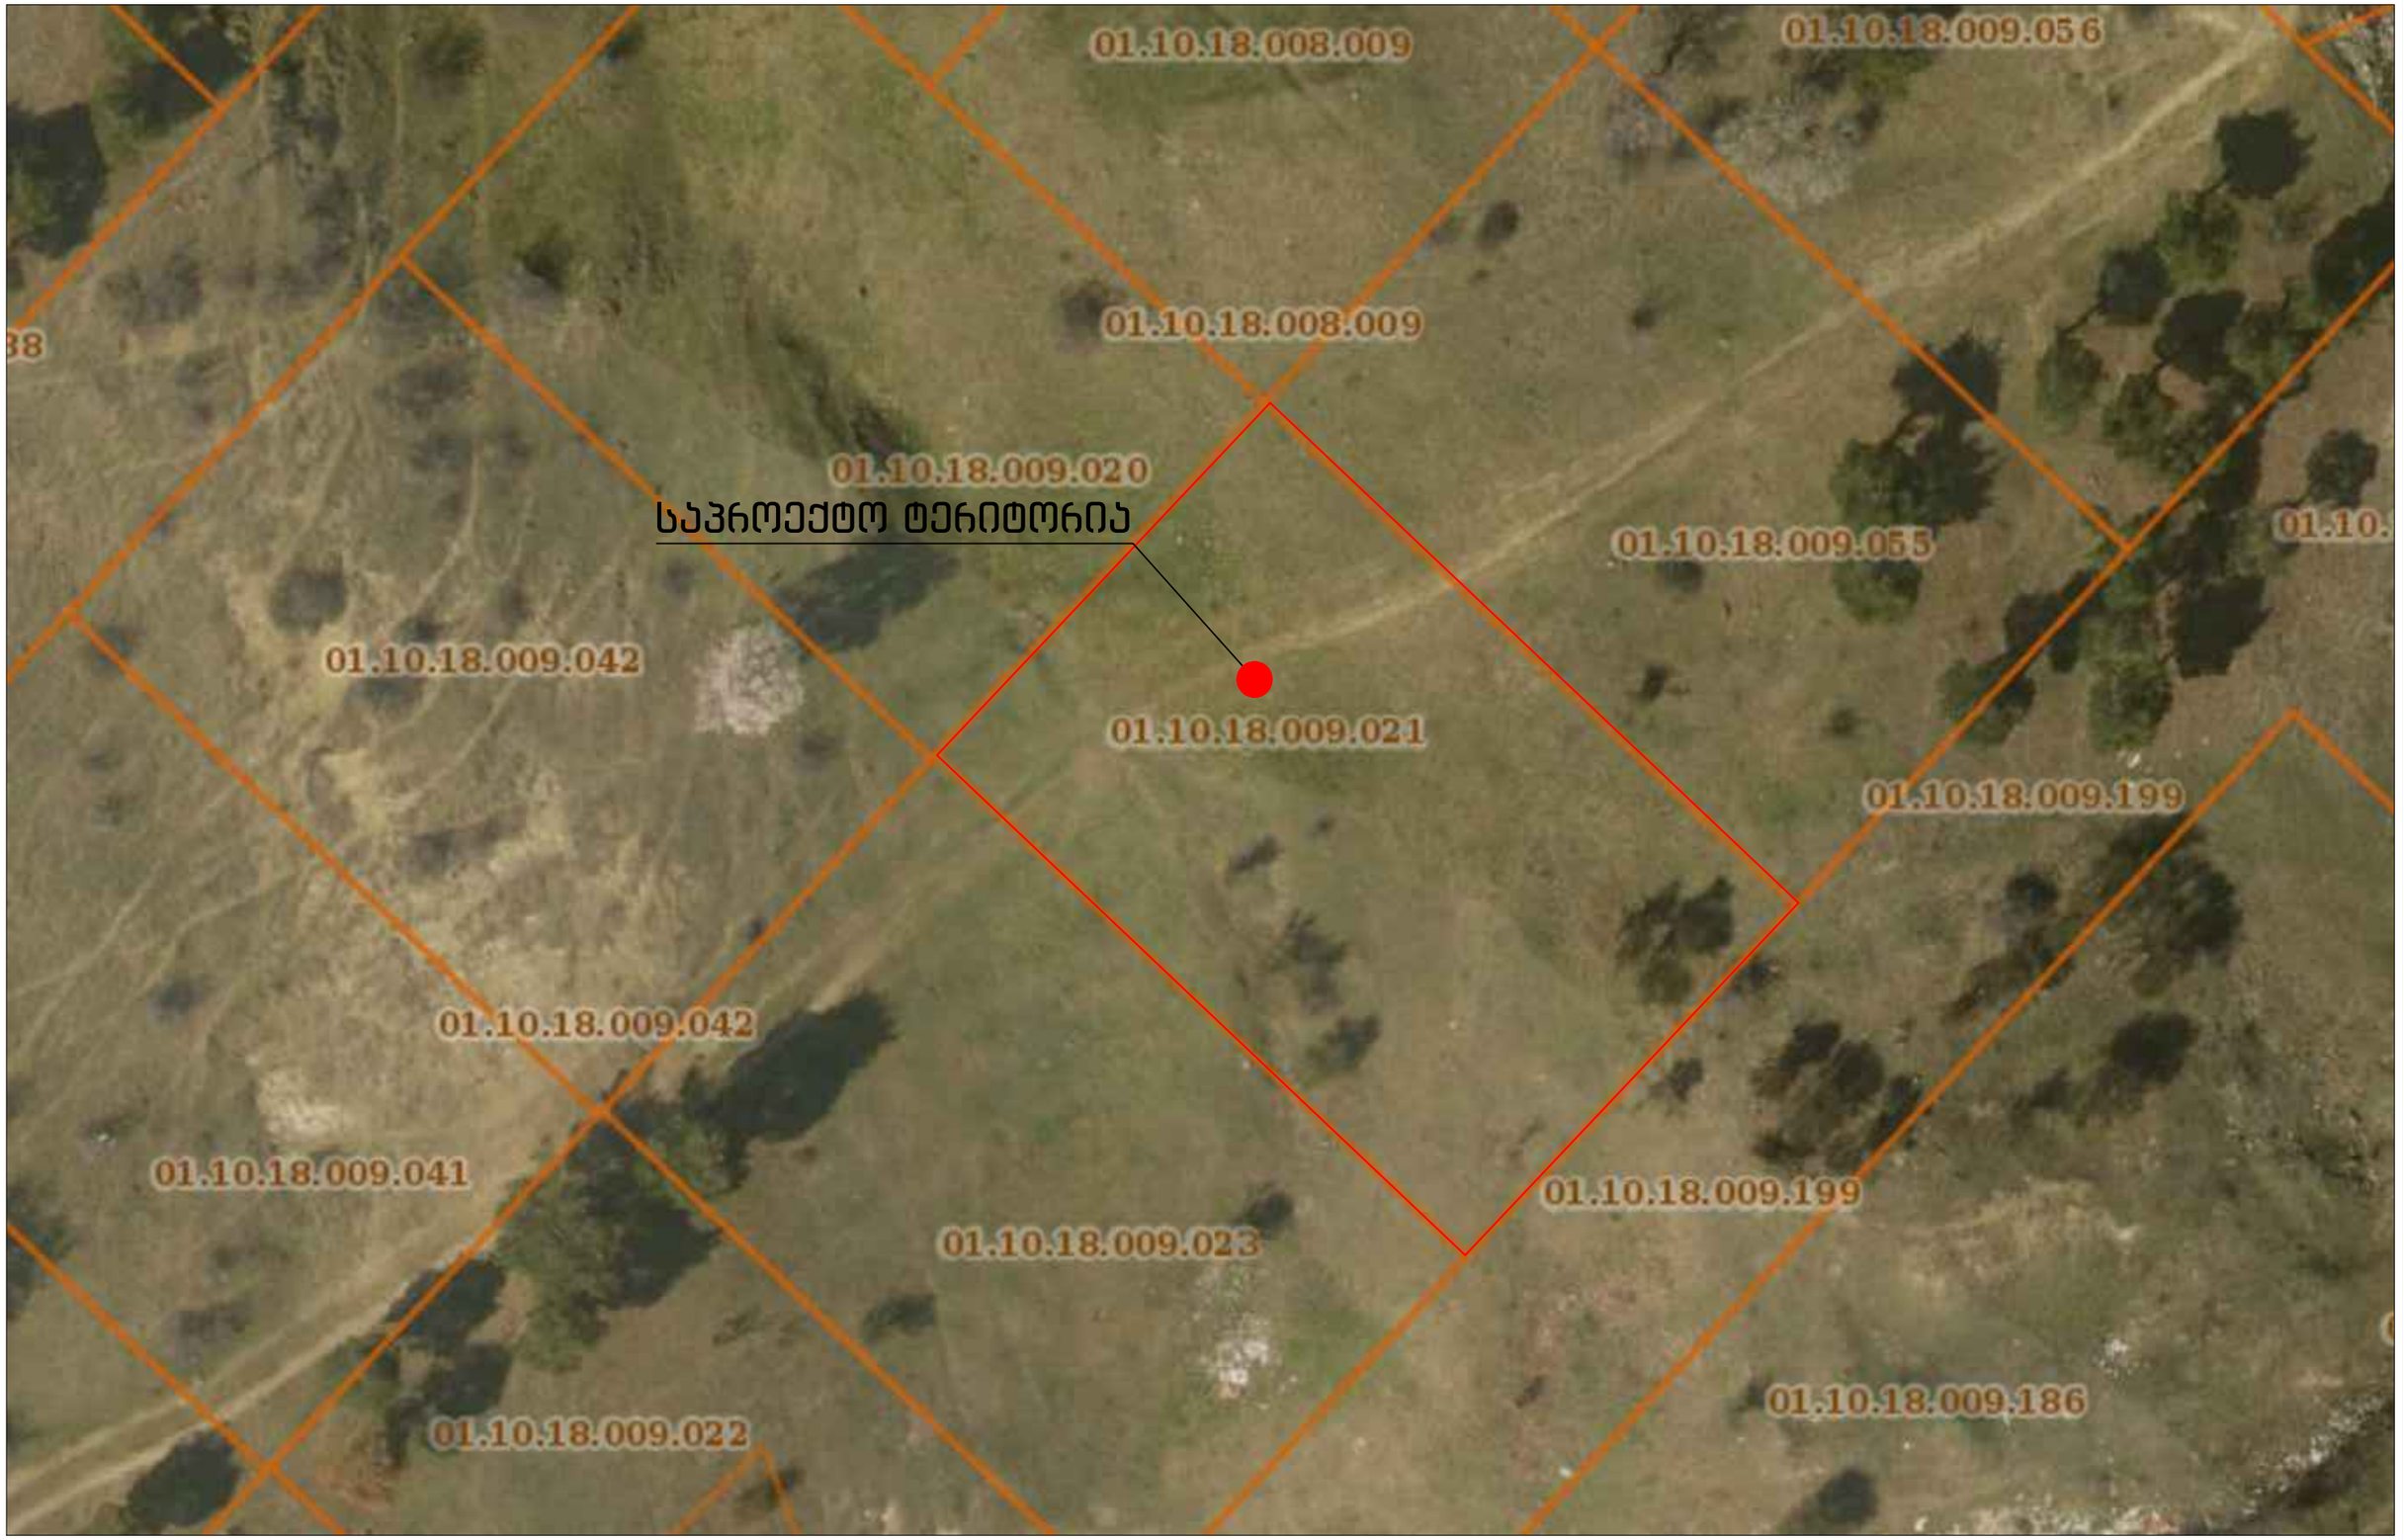

პირობითი აღნიშვნები:

დამკვეთი:

შ.პ.ს. "თბილისის ტურიზმის ცენტრი" ს/ნ 404905910

შემსრულებელი


შ.პ.ს. " ნიუ სითი დეველოფმენთ" ს/ნ 205249248

სასტუმროს ტიპის აპარტამენტები ღისზე

თანამდებობა	გვარი	ხელმოწერა	ორთოფოტო	მასშტაბი	ფორმატი	ფურცელი	ფურცლები
მთ. არქიტექტორი	გ. ნანსყანი			1:250	A- 3	5	7
არქიტექტორი	გ. მირიანაშვილი						
ღირექტორი	ე. ზერეკიძე		მისამართი: ვ. ფანცხავა, ღისის ტურისტულ მიმღებთან მდებარე მიწის ნაკვეთი #61	სტადია	ნანიღი	ნანიღი N	თარიღი
							2019

გამწვანება

მიწის ნაკვეთების ფართობი = 593.0 კვ.მ
გამწვანების ფართობი =193.9 კვ.მ
k3=193.9 / 593.0 = 0.3

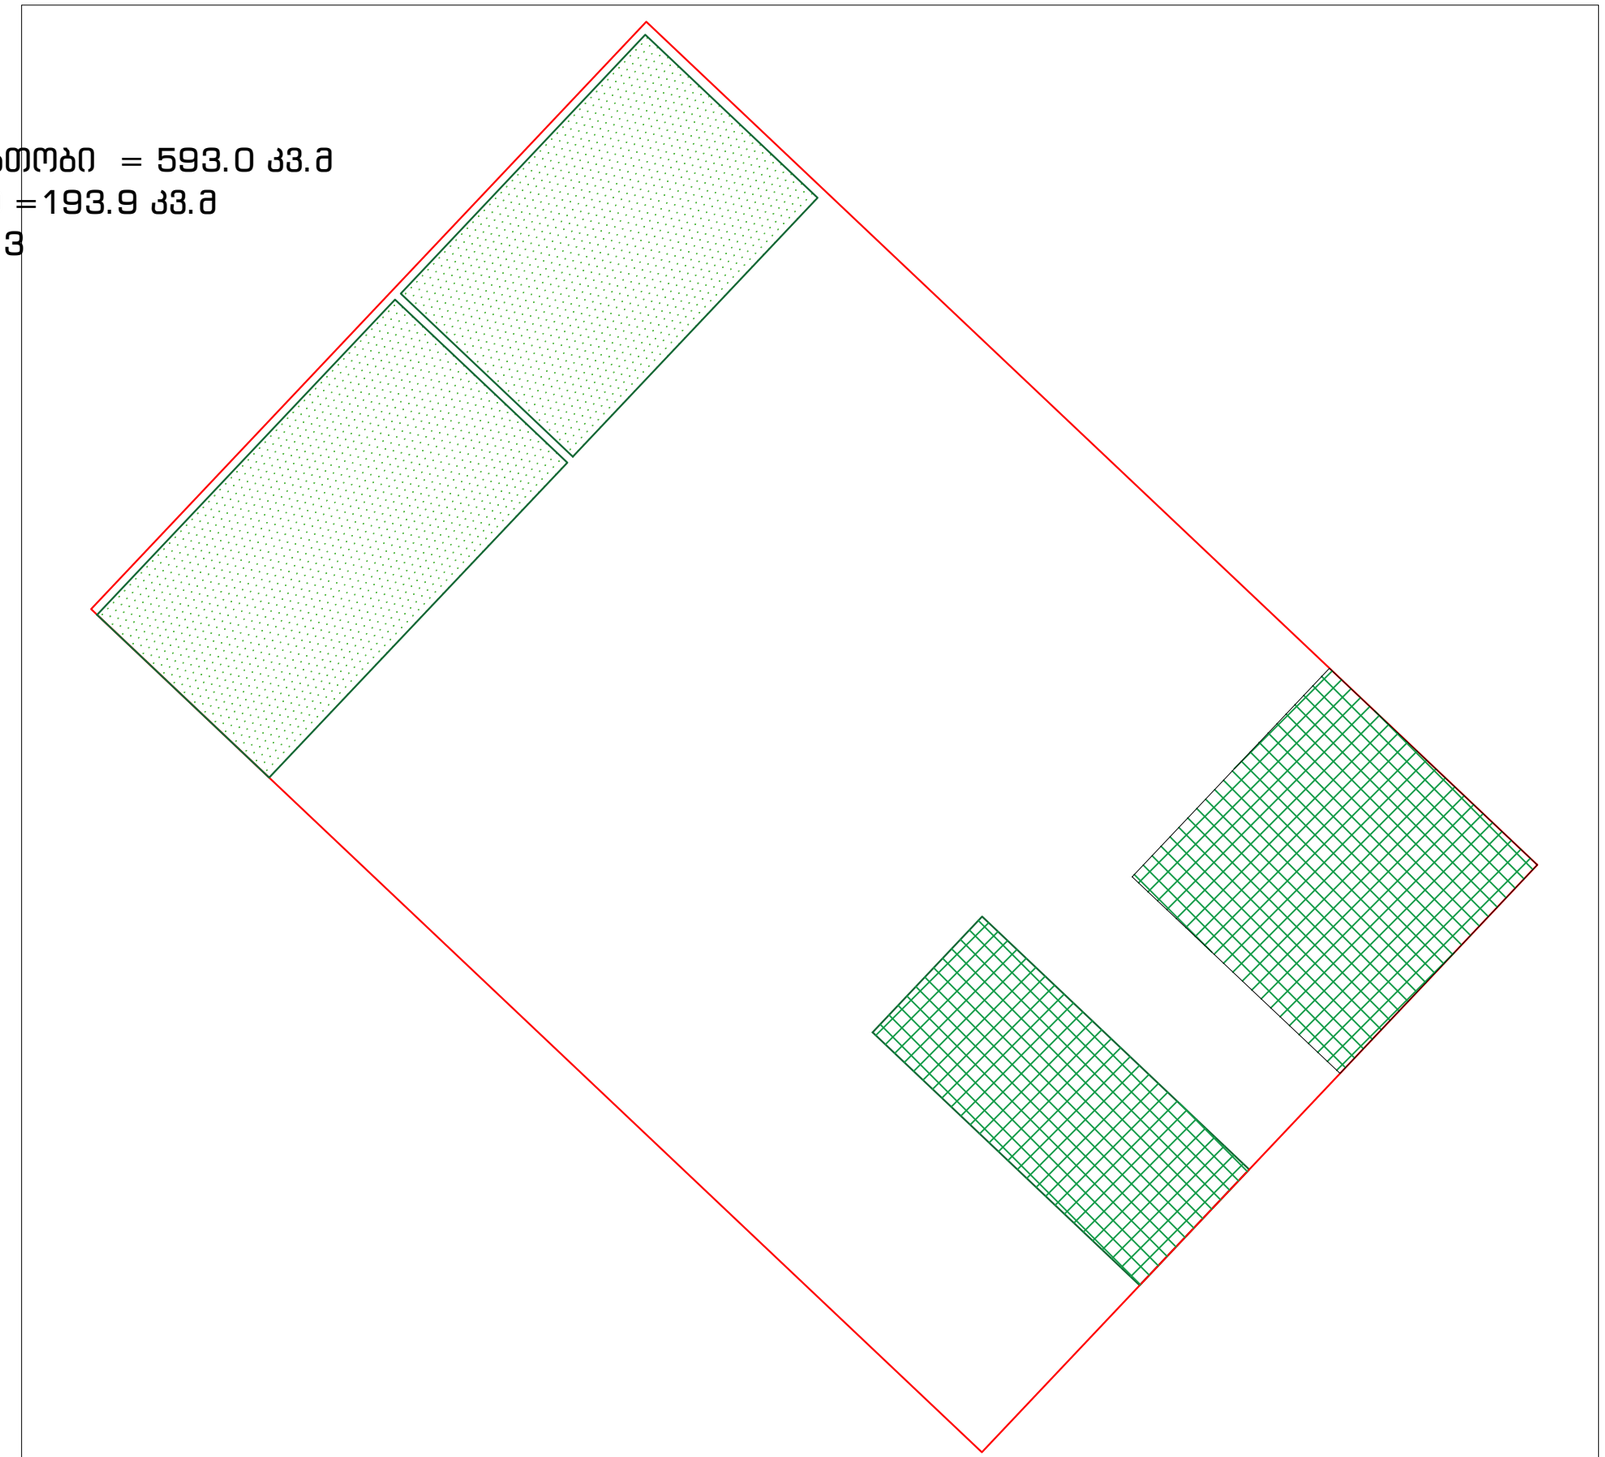

პირობითი აღნიშვნები:	დამკვეთი: შ.პ.ს. "თბილისის ტურიზმის ცენტრი" ს/ნ 404905910	შემსრულებელი შ.პ.ს. " ნიუ სითი დეველოფმენთ" ს/ნ 205249248	სასტუმროს ტიპის აპარტამენტები ღისზე				
			თანამდებობა	გვარი	ხელმოწერა	კ-3 საანგარიშო კროკი	მასშტაბი 1:150 / ფორმატი A- 3 / ფურცელი 6 / ფურცლები 7
			მთ. არქიტექტორი	ბ. ნანსყანი			
			არქიტექტორი	ბ. მირიანაშვილი			
			ღირექტორი	ე. ზერეკიძე		მისამართი: ქ. თბილისი, ისნის მცირიკენ მიმავალ მხარეს და ვაჟიანკვარის მორის, (ნაკვეთი I, ნაკვეთი #6)	სტადია / ნაწილი / ნაწილი N / თარიღი 2019

პირობითი აღნიშვნები

საპროექტო წიწვოვანი ხე

საპროექტო ფოთლოვანი ხე


ჩვეულებრივი გაზონი

საპროექტო გამწვანებული ქვაფენილი

შენიშვნა

1. მცენარეები შერჩეულია კლიმატური, ნიადაგობრივი, დეკორატიული და ურბანული პირობების გათვალისწინებით
2. მოცემული მცენარის შეცვლა შესაძლებელია პროექტის ავტორთან შეთანხმებით.
3. მცენარეთა ჩარგვისას დაცულ იქნას აგროტექნიკის ნორმები.
4. გამწვანების პროექტი დასრულდეს მშენებლობის დასრულებიდან ერთი წლის განმავლობაში.
5. გაშენებული ხე-ნარგავების მოვლა-პატრონობის ხანგრძლივობა სამი წელი

ვიზუალიზაცია

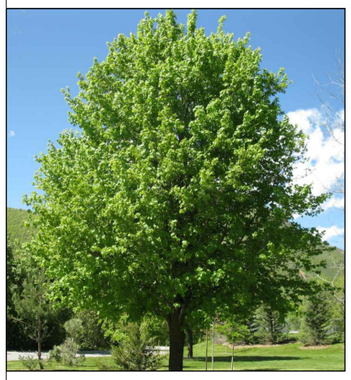








განაშენიანება

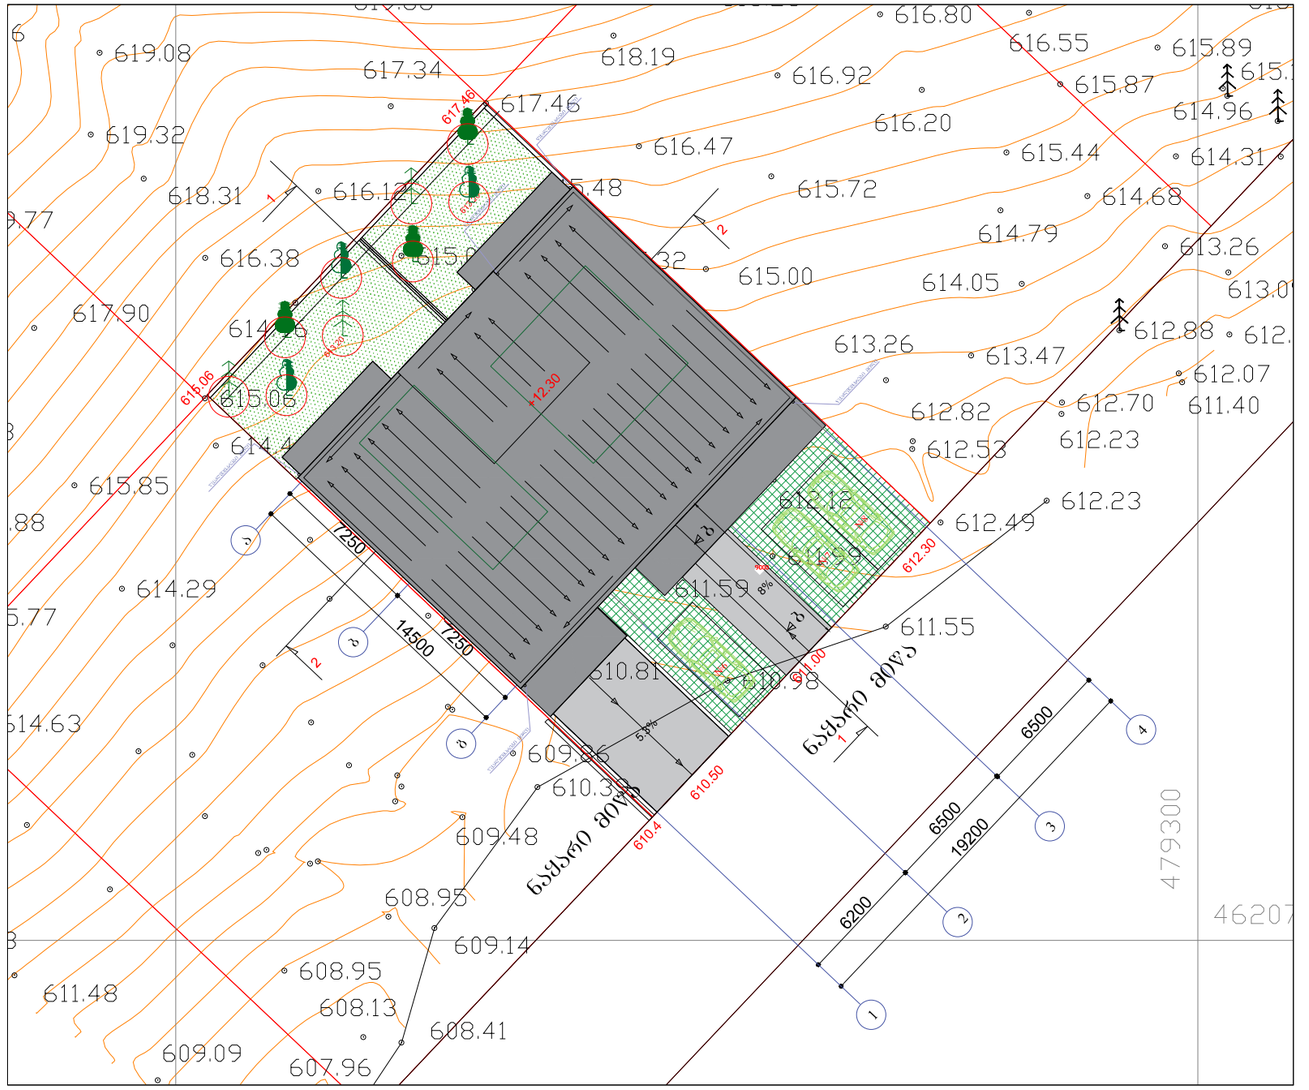

პირობითი აღნიშვნები:	დამკვეთი: შ.პ.ს. "თბილისის ტურიზმის ცენტრი" ს/ნ 404905910	შემსრულებელი შ.პ.ს. " ნიუ სითი დეველოფმენტ" ს/ნ 205249248	სასტუმროს ტიპის აპარტამენტები ღისზე				
თანამდებობა	გვარი	ხელმოწერა	დენდრობემმა	მასშტაბი	ფორმატი	ფურცელი	ფურცლები
მთ. არქიტექტორი	ბ. ნანსყანი			300	A- 3	7	7
არქიტექტორი	ბ. მირიანაშვილი						
ღირექტორი	ე. ზერეკიძე		მისამართი: ქ. თბილისი, ღიღომის ტბისკენ მიმავალ გზაზე და ვაშლიჯვარის მორის, ტაბანი I, ნაკვეთი #61	სტადია	ნანიღი	ნანიღი N	თარიღი
							2019

დენდროლოგიური პროექტის საინფორმაციო დაფა

დამკვეთი: შპს "თბილისის ტურიზმის ცენტრი" ს/ნ 404905910
დირექტორი: მალხაზ ფავლენიშვილი ს/ნ 404905910

საპროექტო ტერიტორია: 01.10.18.009.021
მისამართი: ქ. ლისის ტბისკენ მიმავალ გზასა და ვაშლიჯვარს შორის, (უბანი I, ნაკვეთი №6)

ნებართვის გამცემი ორგანო: ქ.თბილისის მუნიციპალიტეტის მერიის გარემოს დაცვის საქალაქო სამსახური
კ-3 გამწვანების კოეფიციენტი: 0.3 - 193.9 კვ.მ


დენდროლოგიური პროექტის შეთანხმების თარიღი:
2019 წელი.

დენდროლოგიური პროექტის დასრულების თარიღი:
2022 წელი

დასარგავი ხეების სახეობა:
3 ძირი - იფანი (სიმაღლე 3.5-5.5 მ. ხნოვანება 5-10წ. გარშემოწერილობა L=20სმ)
3 ძირი - მინდვრის ნეკერჩხალი (სიმაღლე 3.5-5.5 მ. ხნოვანება 5-10წ. გარშემოწერილობა L=20სმ)
3 ძირი - ჰიმალაის კედარი (სიმაღლე 3.5-5.5 მ. ხნოვანება 5-10წ. გარშემოწერილობა L=20სმ)

ახალდარგულ ხე-მცენარეების მოვლაზე პასუხისმგებელი პირი:
მალხაზ ფავლენიშვილი ს/ნ 404905910

ახალდარგული ხე-მცენარეების მოვლის ხანგრძლივობა: 3 წელი

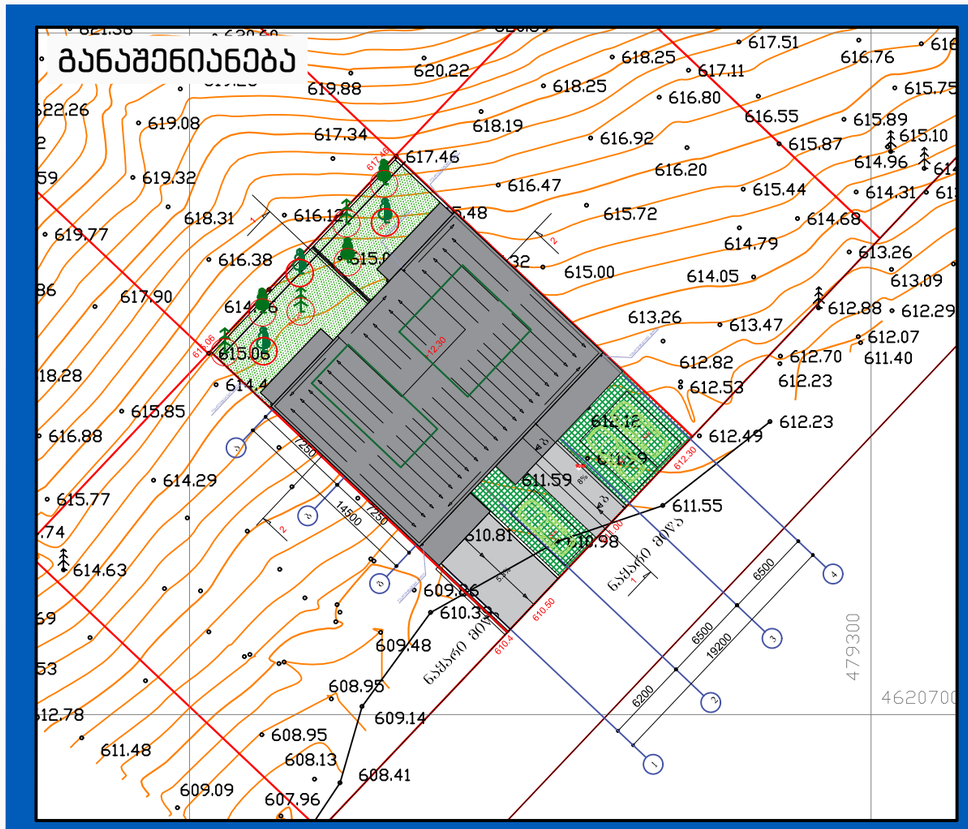

ვიზუალიზაცია

