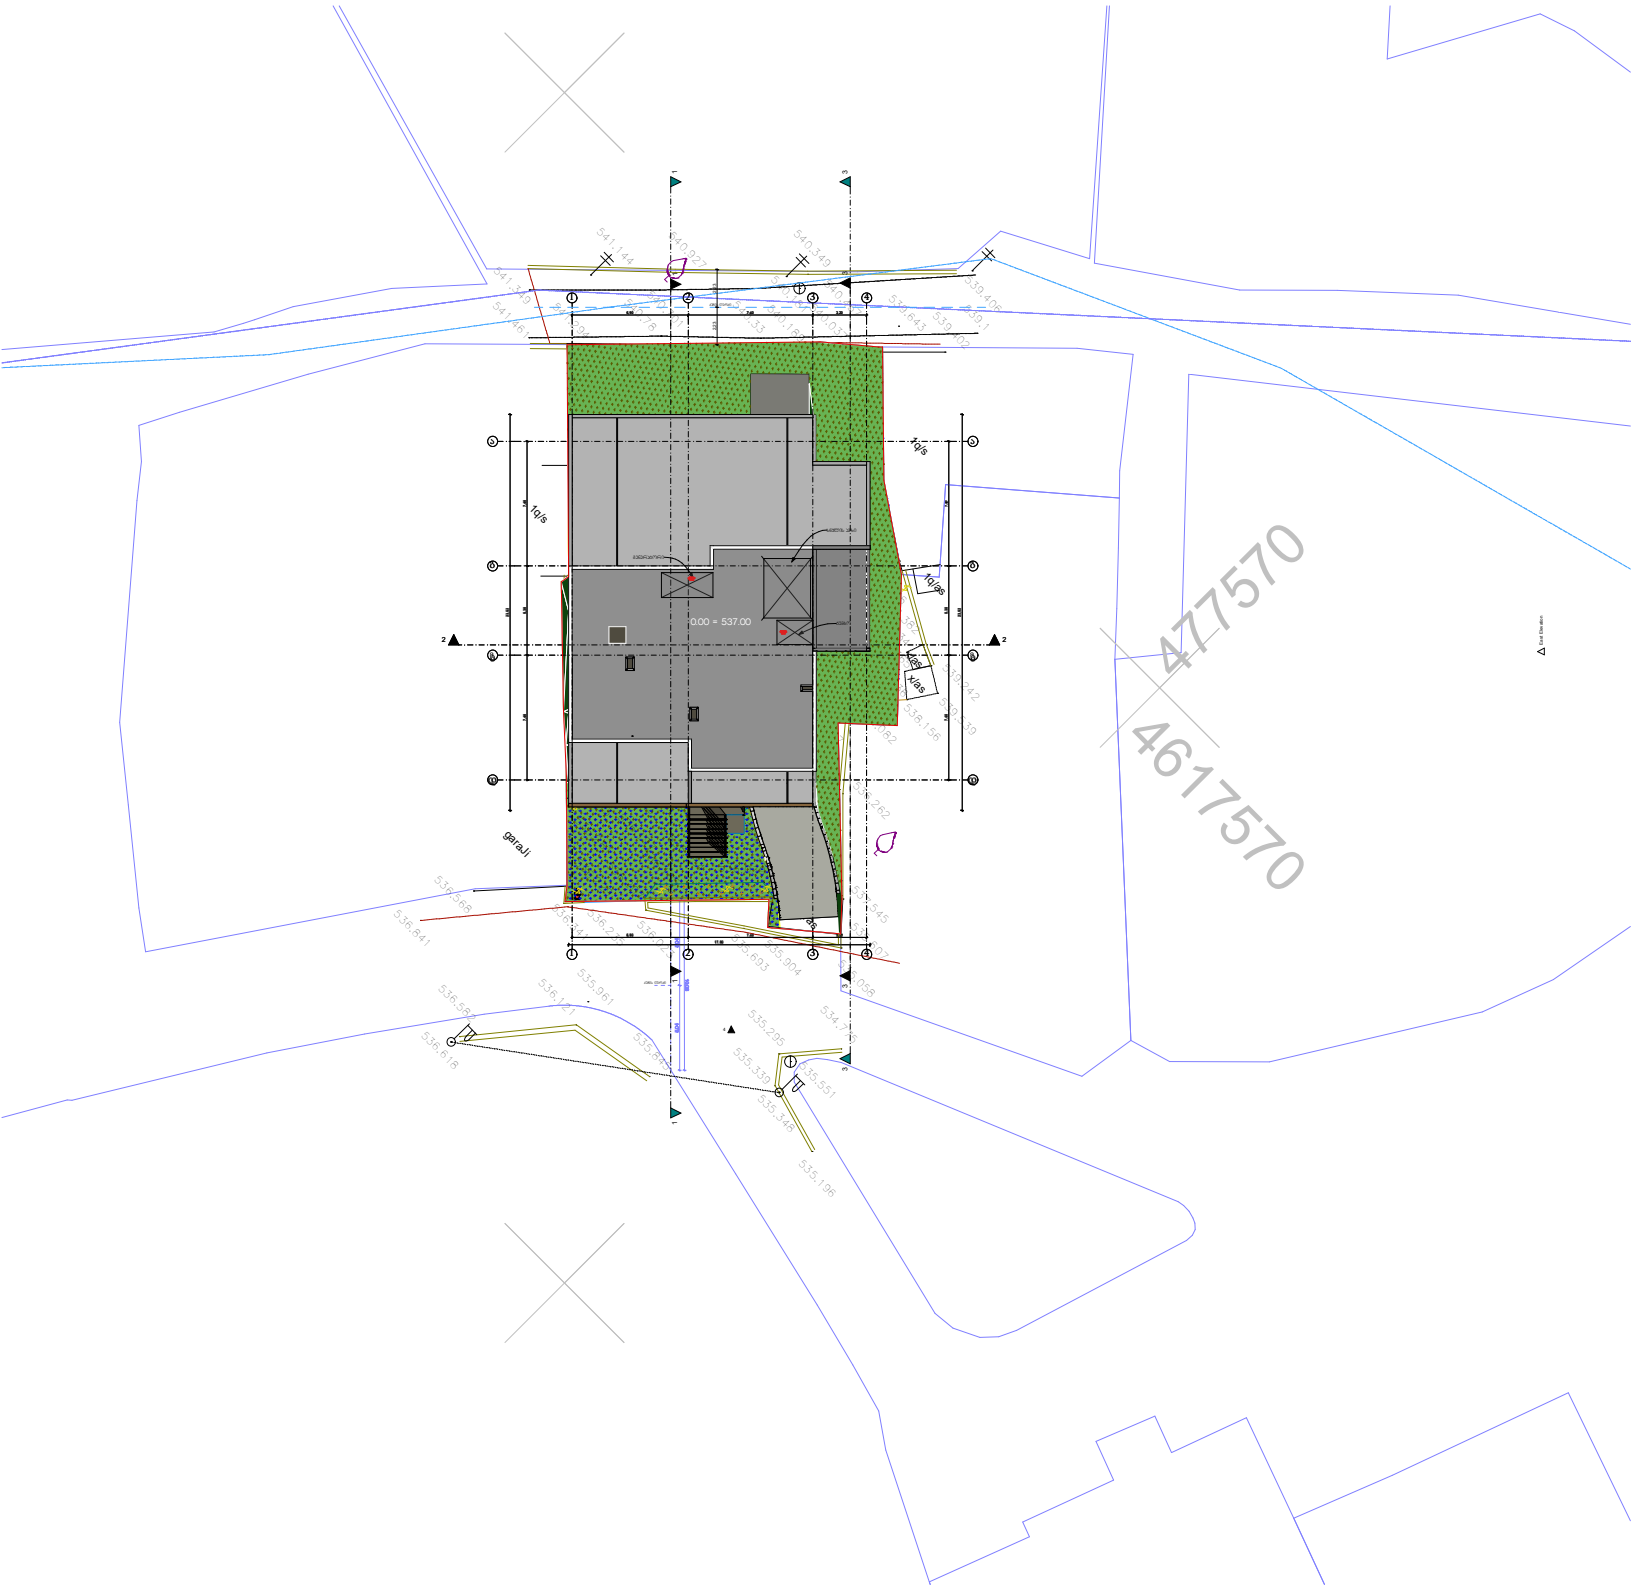

0.00 = 537.00
1q/s
1q/as
xlas
garaji
477570
4617570

ჭრილი 1-1

საპროექტო სანგრევი

საპროექტო სანგრევი

საპროექტო სანგრევი

საპროექტო სანგრევი

+29.9

+19.60

+24,59

+18,39

+15,29

+12,19

+9,09

+5,99

+3,00

±0,00 = 537,00

-1,22

-2,70

+2,65

6,40

1,20

H=7,84/0.4=19.60

H=11.96/0.4=29.9

7,84

2,22

2,22

5,82

7,40

5,30

7,40

5,00

5,00

11,96

7,16

ა

ბ

გ

დ

სიტუაციური სქემა KEY PLAN



პირობითი აღნიშვნები LEGEND

ჭრილის ხაზი

ღერძის ხაზი

ხის ტოპოგრაფიული აგდგილმდებარეობა D-300 sm

ა2 პროფიციენტის საანგარიშო პოლიგონალური ხაზი(ტროპი)

ტექნ.პირობითი მახვილებლები

შენიშვნები NOTES

* ნახაზი მხოლოდ ილუსტრაციულია სანიმუშო ხასიათისაა.

* ნახაზზე მოცემულია არქიტექტორული ნიშნულები

დამკვეთი CLIENT

პროექტი PROJECT

მისამართი ADDRESS ქალაქი თბილისი, ნაძალადევის მუნიციპალიტეტი, ს.კ. N 01.14.08.003.089

თანამდებობა	გვარი	ხელმოწერა
მთ.არქიტექტორი	ს.პაპლიანი	
დაგეგმვა	ს.პაპლიანი	
დაგეგმვა	გ.გუჯაბიანი	
კონსტრუქტორი		

არქიტექტორული ნაწილი ARCHITECTURE

ნახაზის DRWG.	თარიღი DATE OF ISSUE	
	მასშტაბი SCALE	
	სტადია STAGE	
	ფორმატი PAPER SIZE	
	ფაილის სახელი FILE NAME	
	ფურცლები PAGES	