ფორმატი PAPER SIZE	ხელშეკრულება № CONTRACT #	პროექტის № PROJECT #	ფაილის სახელი FILE NAME
A-1		1.7.17	gegmebi.dwg

პირობითი აღნიშვნები — LEGEND

6.00 არქიტექტურული ნიშნული

6.00 კონსტრუქციული ნიშნული

ჭრილის ხაზი

ღერძის ხაზი

ბინის ფართი შიდა კონტურზე

ოთახების ფართების ჯამი — 126.4m2 — 120.1 m2 — 13.4 m2 — საზაფხულო ფართი

შენიშვნები — NOTES

1. ნახაზზე ზომები მოცემულია სანტიმეტრებში;
2. ნახაზზე ყველა ცვლილება მშენებლობისას შეთანხმებული უნდა იყოს პროექტის ავტორთან;
3. ფურცლის კორექტირებით ავტომატურად უქმდება წინა ვარიანტი;

ფასადი 1-17 ღერძებში (აღმოსავლეთის მხარე ე.ნინოშვილის ქუჩა)



სიტუაციური სქემა — KEY PLAN



დამკვეთი CLIENT	შპს "ნიუ ლაიფ"
პროექტი PROJECT	მრავალბინიანი საცხოვრებელი სახლი
მისამართი ADDRESS	ნინოშვილის 64

თანამდებობა	გვარი	ხელმოწერა
დირექტორი	ბ. პაპისმედოვი	
ავტორი	გ. გეგელაშვილი რ. ხეცურიანი	
დამუშავა	გ. დვალი	
შეამოწმა	რ. ხეცურიანი	

არქიტექტურული ნაწილი
ARCHITECTURE

მასშტაბი SCALE	1:100	თარიღი DATE OF ISSUE	11/10/2017

ნახაზი DRWG. — ფასადი 1-17 (ე.ნინოშვილის ქუჩა)

კორექტირება — REVISIONS

№	კორექტ. REV.	თარიღი DATE
1		09.12.2019
2		25.12.2019
3		
4		
5		
6		

სტადია STAGE	ინდექსი INDEX	ფურც. PAGES
პროექტი		

ფორმატი PAPER SIZE	ღაკვეთა № CONTRACT #	პროექტის № PROJECT #	ფაილის სახელი FILE NAME
A-1		1.7.17	gegmebi.dwg

პირობითი აღნიშვნები LEGEND

6.00 არქიტექტურული ნიშნული

6.00 კონსტრუქციული ნიშნული

ჭრილის ხაზი

ღერძის ხაზი

ბინის ფართი შიდა კონტურზე

ოთახების ფართების ჯამი — 126.4m2 — 120.1 m2 | 13.4 m2 — საზაფხულო ფართი

შენიშვნები NOTES

1. ნახაზზე ზომები მოცემულია სანტიმეტრებში;
2. ნახაზზე ყველა ცვლილება მშენებლობისას შეთანხმებული უნდა იყოს პროექტის ავტორთან;
3. ფურცლის კორექტირებით ავტომატურად უქმდება წინა ვარიანტი;

ფასადი 17-1 ღერძებში (დასავლეთის მხარე. შიდა ეზო)



სიტუაციური სქემა KEY PLAN



დამკვეთი CLIENT	შპს "ნიუ ლაიფ"
პროექტი PROJECT	მრავალბინიანი საცხოვრებელი სახლი
მისამართი ADDRESS	ნინოშვილის 64

თანამდებობა	გვარი	ხელმოწერა
დირექტორი	ბ. პაპისმედოვი	
ავტორი	გ. გეგელაშვილი რ. ხაცურიანი	
დამმუშავა	გ. დვალი	
შეამოწმა	რ. ხაცურიანი	

არქიტექტურული ნაწილი ARCHITECTURE

მასშტაბი SCALE 1:100 | თარიღი DATE OF ISSUE 11/10/2017

ნახაზი DRWG. ფასადი 17-1 (შიდა ეზოს მხარე)

კორექტირება REVISIONS

№	კორექტ. REV.	თარიღი DATE
1		09.12.2019
2		25.12.2019
3		
4		
5		
6		

სტადია STAGE	ინდექსი INDEX	ფურც. PAGES
პროექტი		

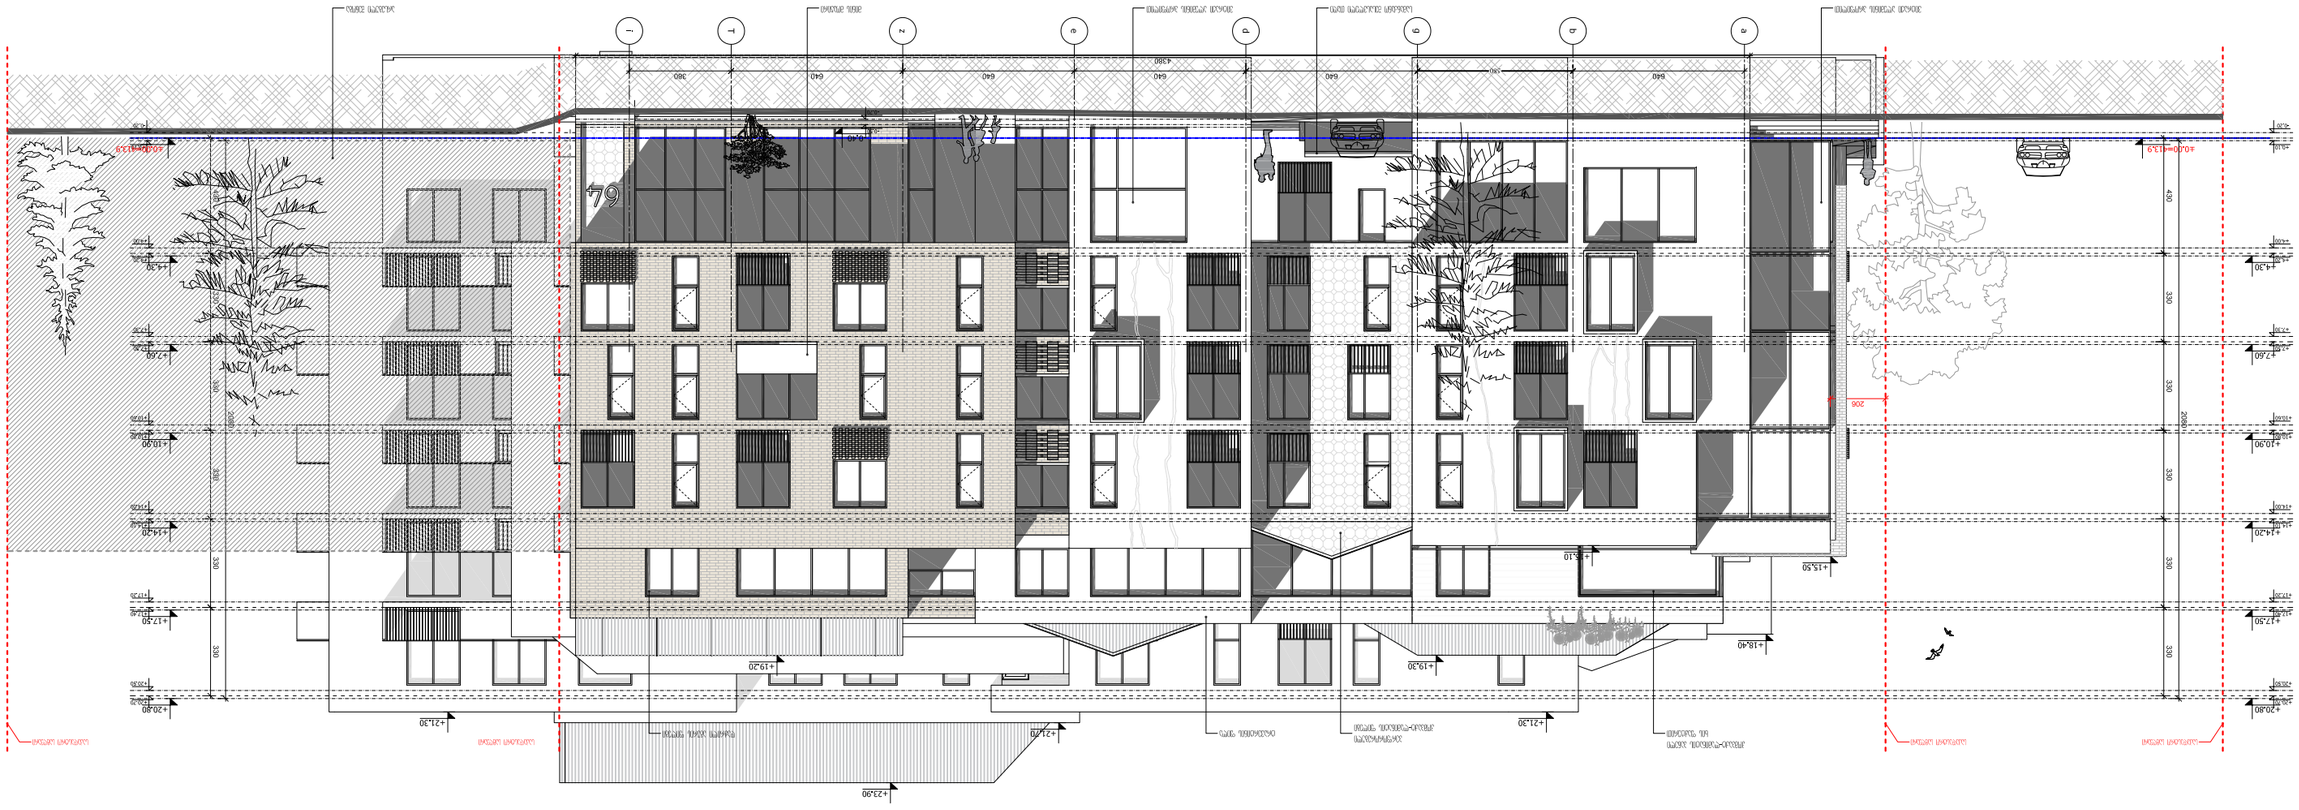
ՀԱՐԱՎԱՅԻՆ ՀԱՍԱԿԱԳԾԱՅԻՆ ՊԱՏԿԵՐ
ՀՅՈՒՍԻՍԱՅԻՆ ՀԱՍԱԿԱԳԾԱՅԻՆ ՊԱՏԿԵՐ


+0.40
+0.85
+1.00
+4.30
+7.60
+10.90
+14.20
+17.50
+20.80
+23.95
+21.30
+18.40
+4.30
+7.60
+10.90
+14.20
+17.50
+20.80
+21.30
+1.00
+0.85
+0.40