
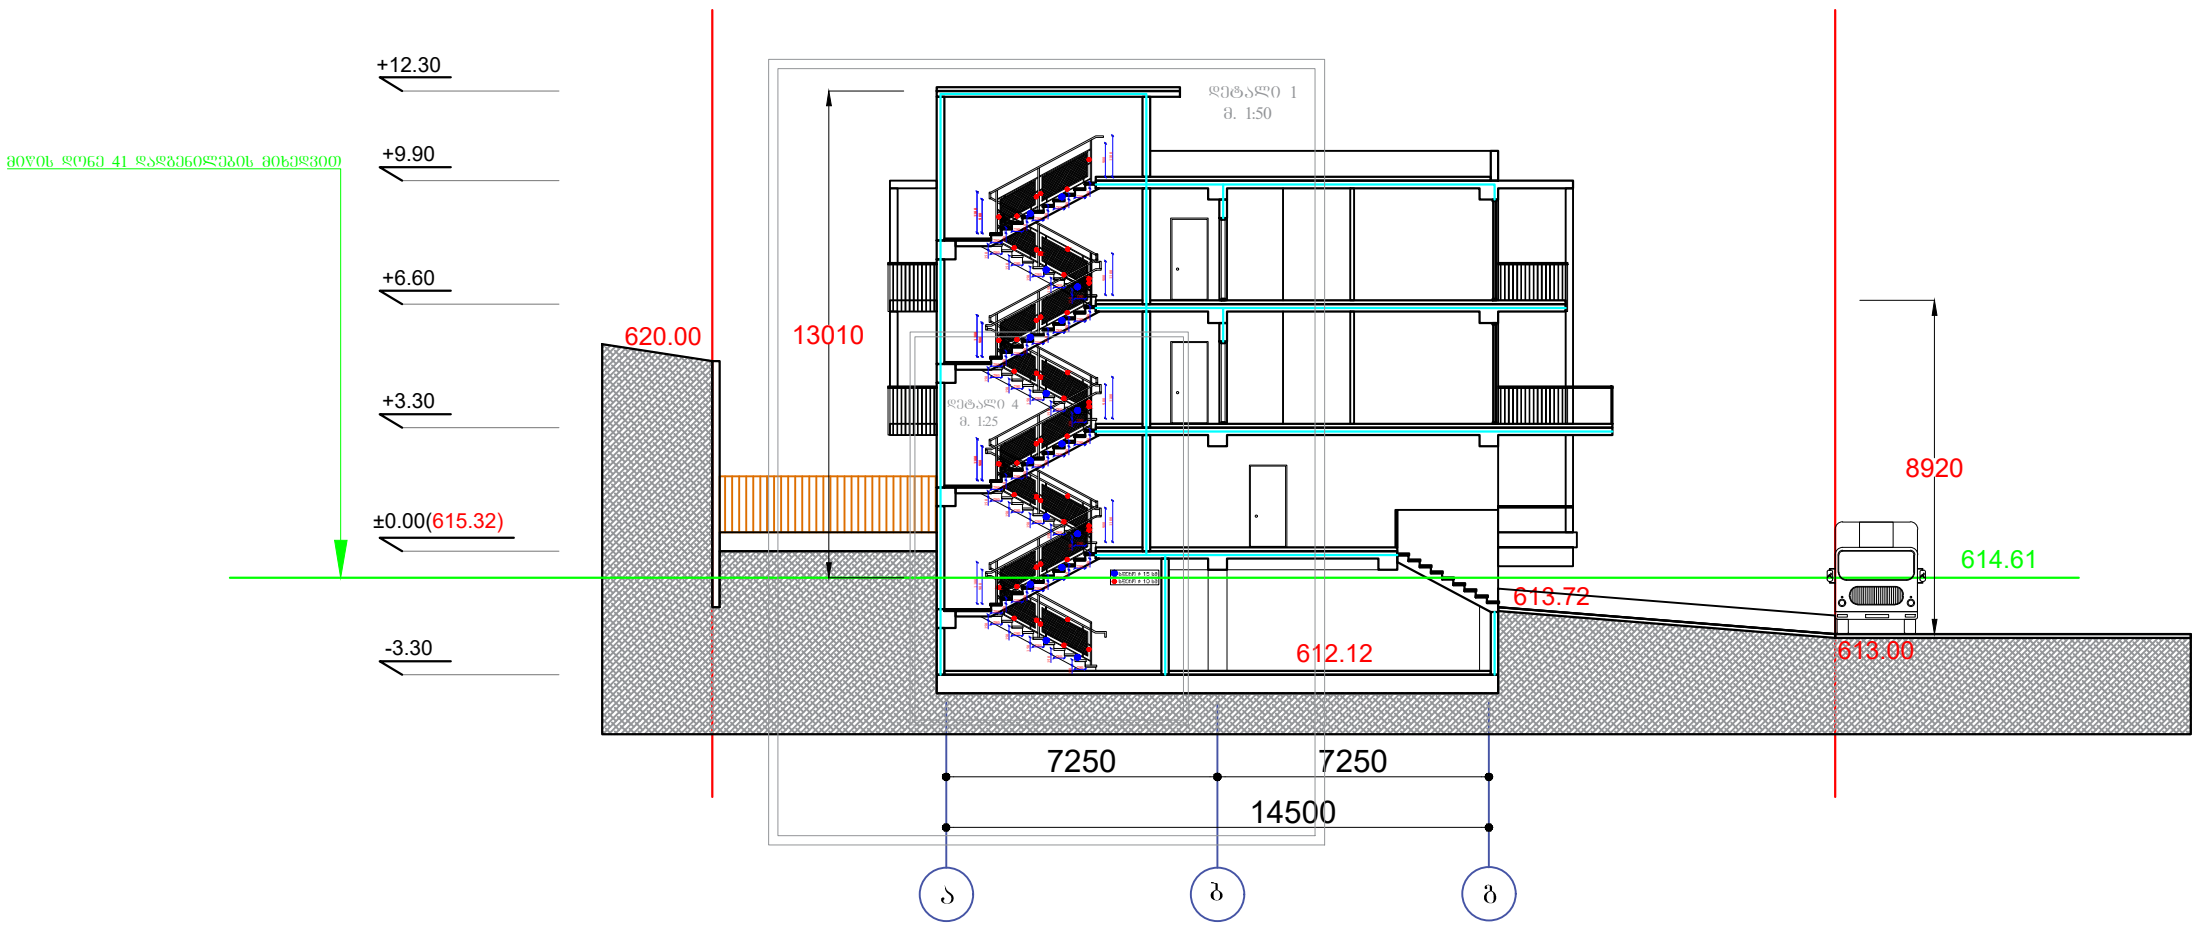


დამკვეთი:	შემსრულებელი		სასტუმროს ტიპის აპარტამენტები ღისზე				
შ.პ.ს. "თბილისის ტურიზმის ცენტრი" ს/ნ 404905910	შ.პ.ს "ნიუ სითი დეველოპმენთ" ს/ნ 205249248	NEW CITY DEVELOPMENT URBAN SOLUTIONS	თანამდებობა / გვარი / ხელმოწერა		მასშტაბი	ფორმატი	ფურცელი	ფურცლები
			მთ.არქიტექტორი: გ.მირიანაშვილი	ჭრილი 1-1	1:200	A- 3		
			3D მოდელირება: გ.მირიანაშვილი					
			დირექტორი: ქ. ზერეკიძე	მისამართი: ქ. თბილისი, ქალაქის, ღრმის ტაბანის მიმდებარე ზონა და პარლამენტის შენობა, (ბლოკი I, ნაკვეთი N6)	სტადია	ნაწილი	ნაწილი N	თარიღი
								2019

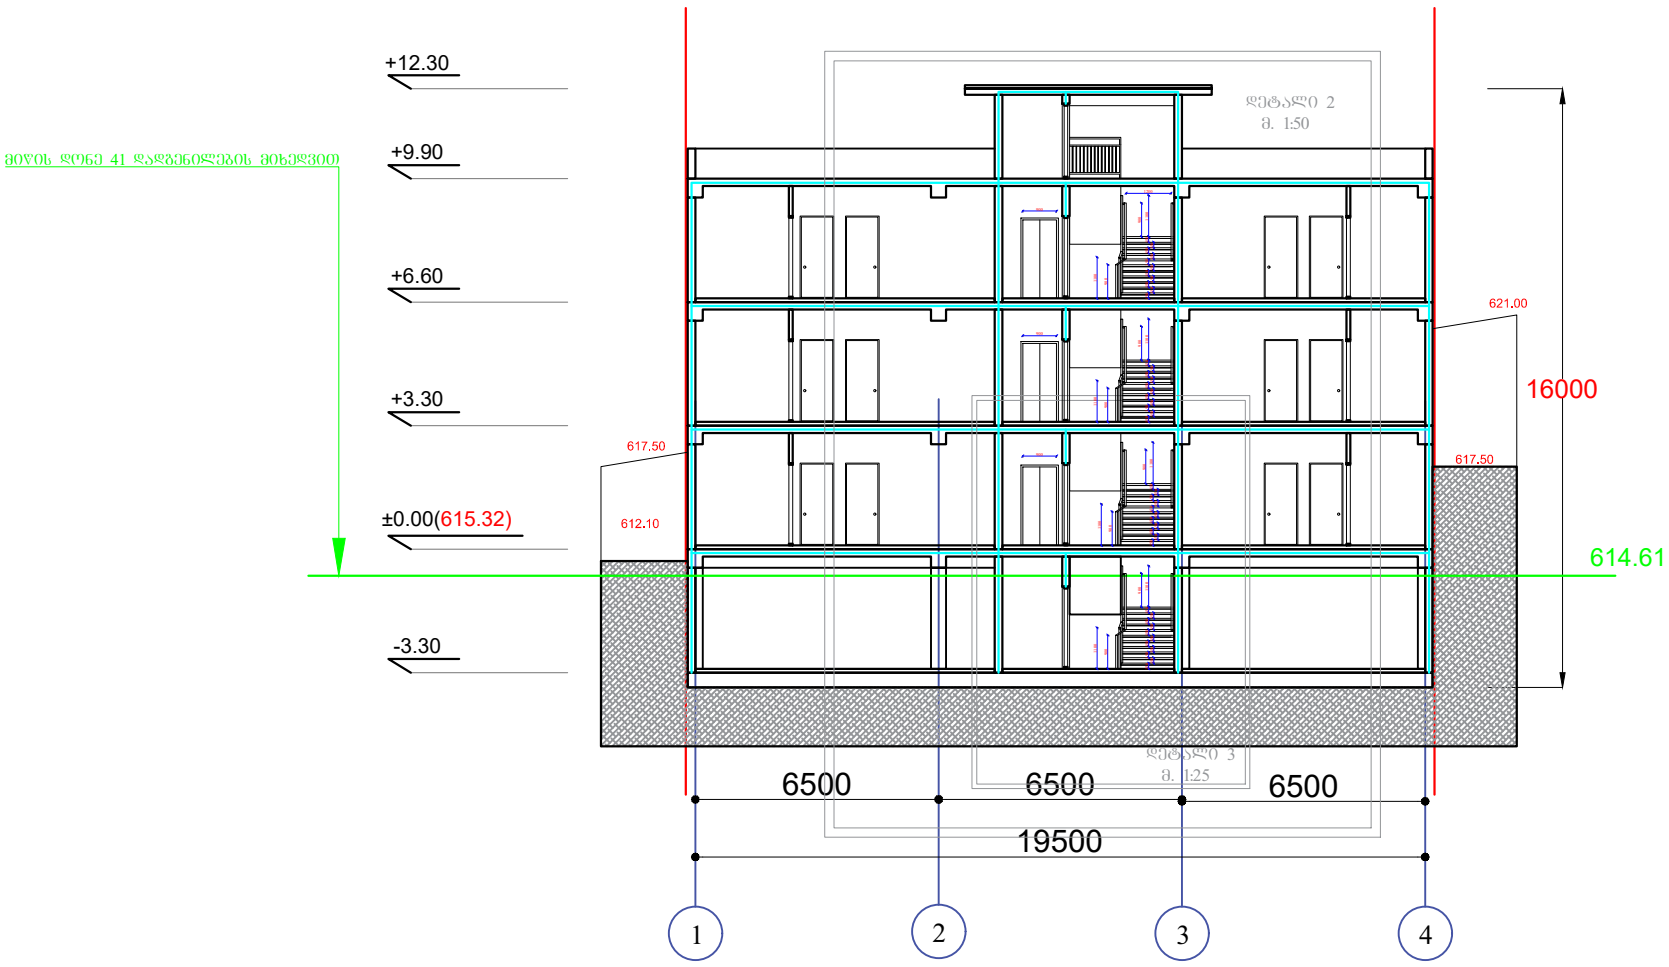

დამკვეთი:	შემსრულებელი		სასტუმროს ტიპის აპარტემენტები ღისზე				
შ.პ.ს. "თბილისის ტურიზმის ცენტრი" ს/ნ 404905910	შ.პ.ს "ნიუ სითი დეველოპმენთ" ს/ნ 205249248	NEW CITY DEVELOPMENT URBAN SOLUTIONS	თანამდებობა / გვარი / ხელმოწერა	ჭრილი 2-2	მასშტაბი 1:200	ფორმატი A- 3	ფურცელი	ფურცლები
			მთ.არქიტექტორი გ.მირიანაშვილი					
			3D მოდელირება გ.მირიანაშვილი					
			დირექტორი ქ. ზერეკიძე	მისამართი: ქ. თბილისი, ქალაქის ისტორიულ ნაწილში ძველად ბაზარი და პანტიუხიის ფორმის, (ბლოკი I, ნაკვეთი N6)	სტადია	ნაწილი	ნაწილი N	თარიღი 2019