
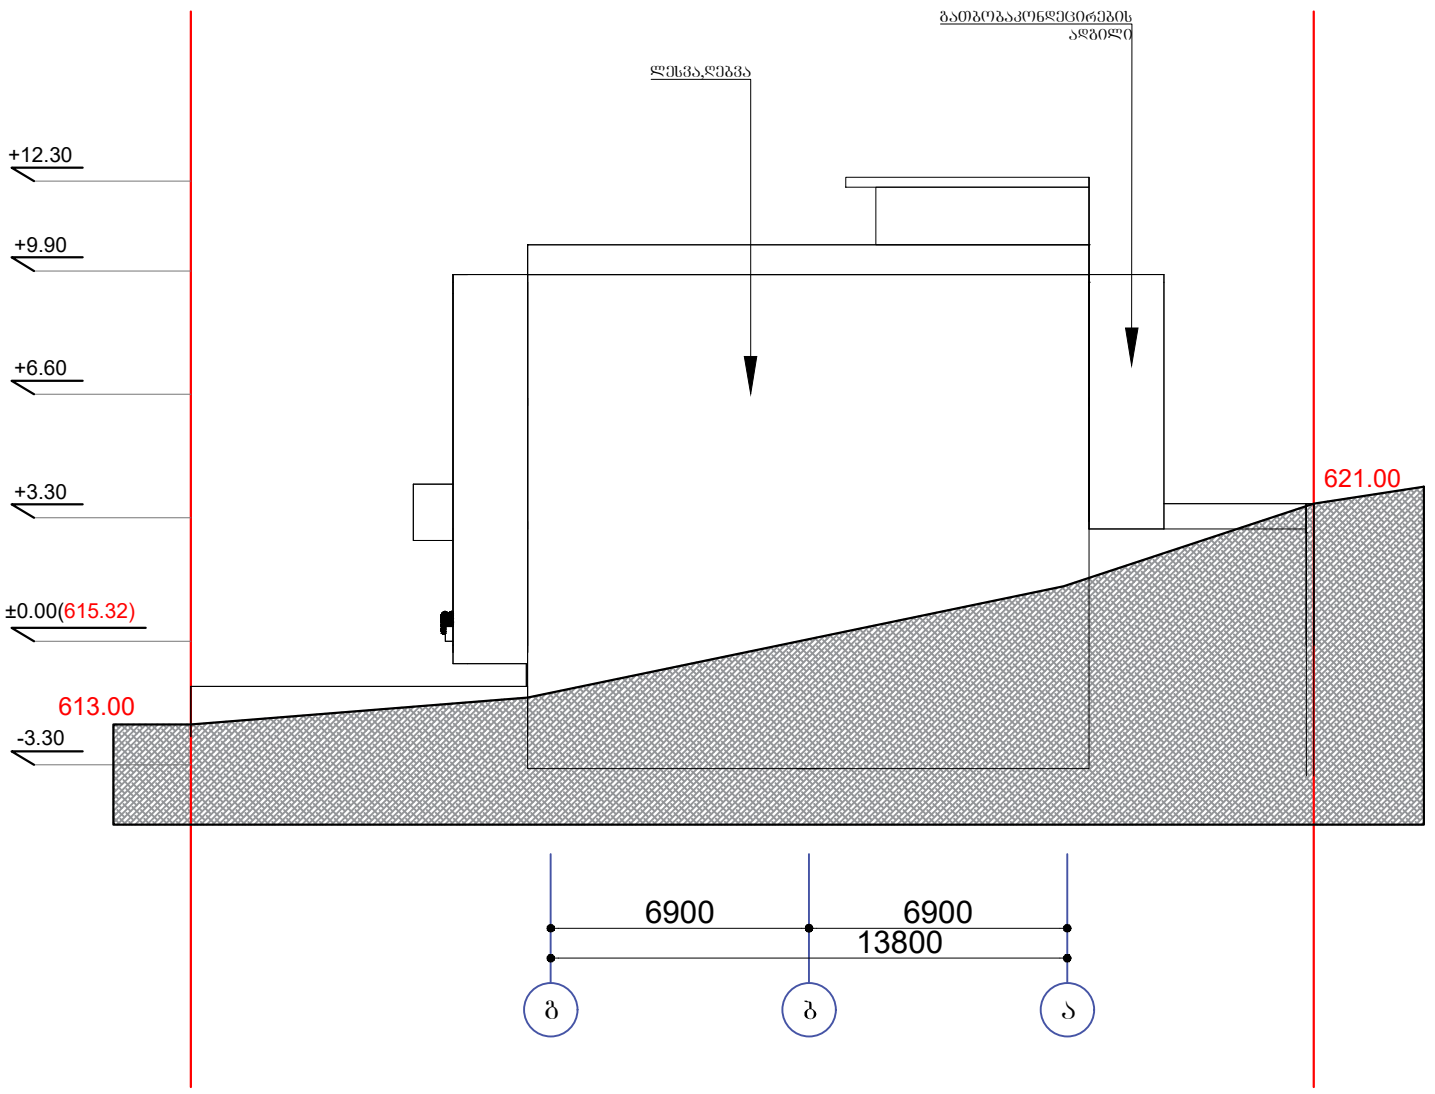

დამკვეთი: შ.პ.ს. "თბილისის ტურიზმის ცენტრი" ს/ნ 404905910	შემსრულებელი შ.პ.ს "ნიუ სითი დეველოპმენთ" ს/ნ 205249248	NEW CITY DEVELOPMENT URBAN SOLUTIONS	სასტუმროს ტიპის აპარტამენტები ღისზე				
			თანამდებობა	გვარი	ხელმოწერა	მასშტაბი	ფორმატი	ფურცელი	ფურცლები
			მთ.არქიტექტორი	გ.მირიანაშვილი		1:200	A- 3		
			3D მოდელირება	გ.მირიანაშვილი					
			დირექტორი	ქ. ზერეკიძე		სტადია	ნაწილი	ნაწილი N	თარიღი
									2019

მისამართი: ქ. თბილისი, ქალაქის, ღუმს ტაბახმ მიმართულ ზანაა და ზემოუნანის მხრიდ, (ბლოკი I, ნაკვეთი N6)

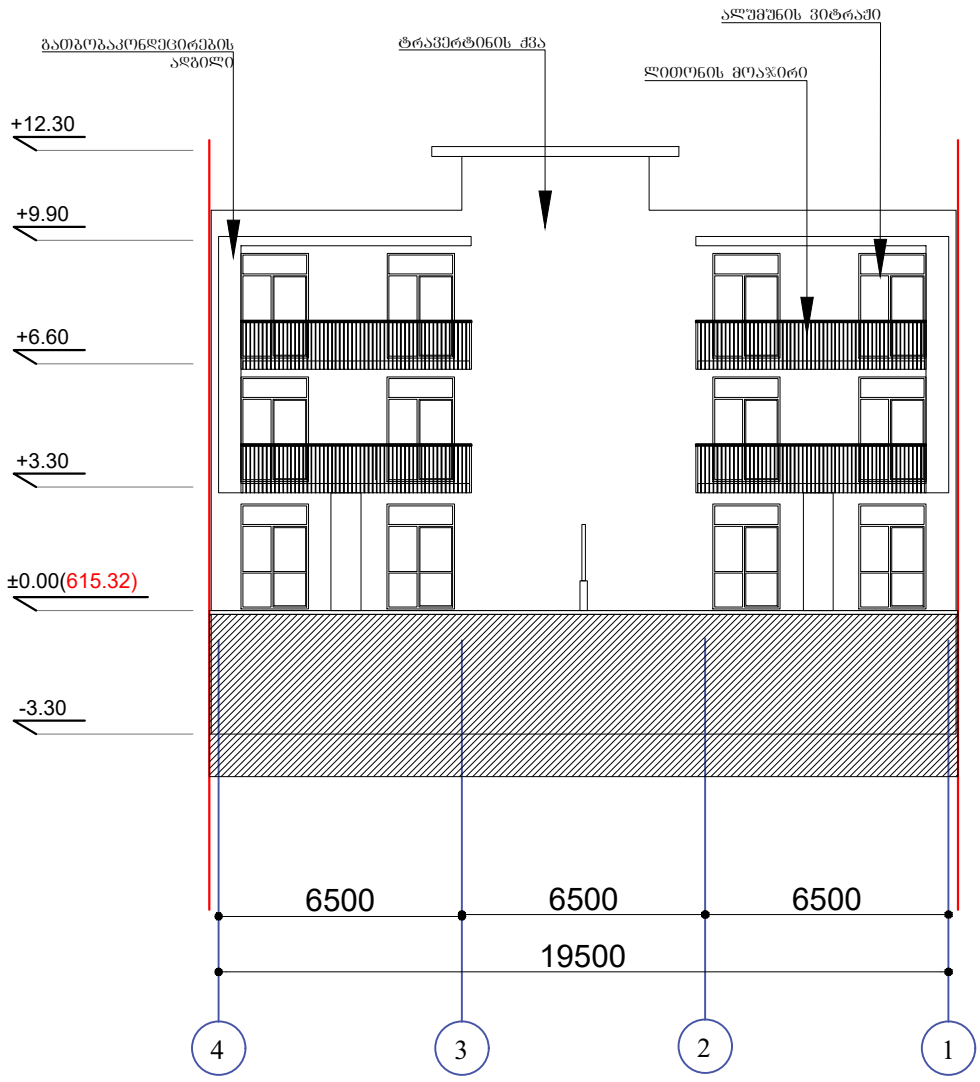

დამკვეთი: შ.პ.ს. "თბილისის ტურიზმის ცენტრი" ს/ნ 404905910	შემსრულებელი შ.პ.ს "ნიუ სითი დეველოპმენთ" ს/ნ 205249248	NEW CITY DEVELOPMENT URBAN SOLUTIONS	სასტუმროს ტიპის აპარტამენტები ღისზე				
თანამდებობა	გვარი	ხელმოწერა	ფასადი 4-1	მასშტაბი	ფორმატი	ფურცელი	ფურცლები
მთ.არქიტექტორი	გ.მირიანაშვილი			1:200	A- 3		
3D მოდელირება	გ.მირიანაშვილი						
დირექტორი	ქ. ზერეკიძე		მისამართი: ქ. თბილისი, ქუთაისის, ლენის ტაძრის მიმდებარე ბლაის და ვაჟლიანის ქუჩის, (ნაკვეთი I, ნაკვეთი N6)	სტადია	ნაწილი	ნაწილი N	თარიღი 2019

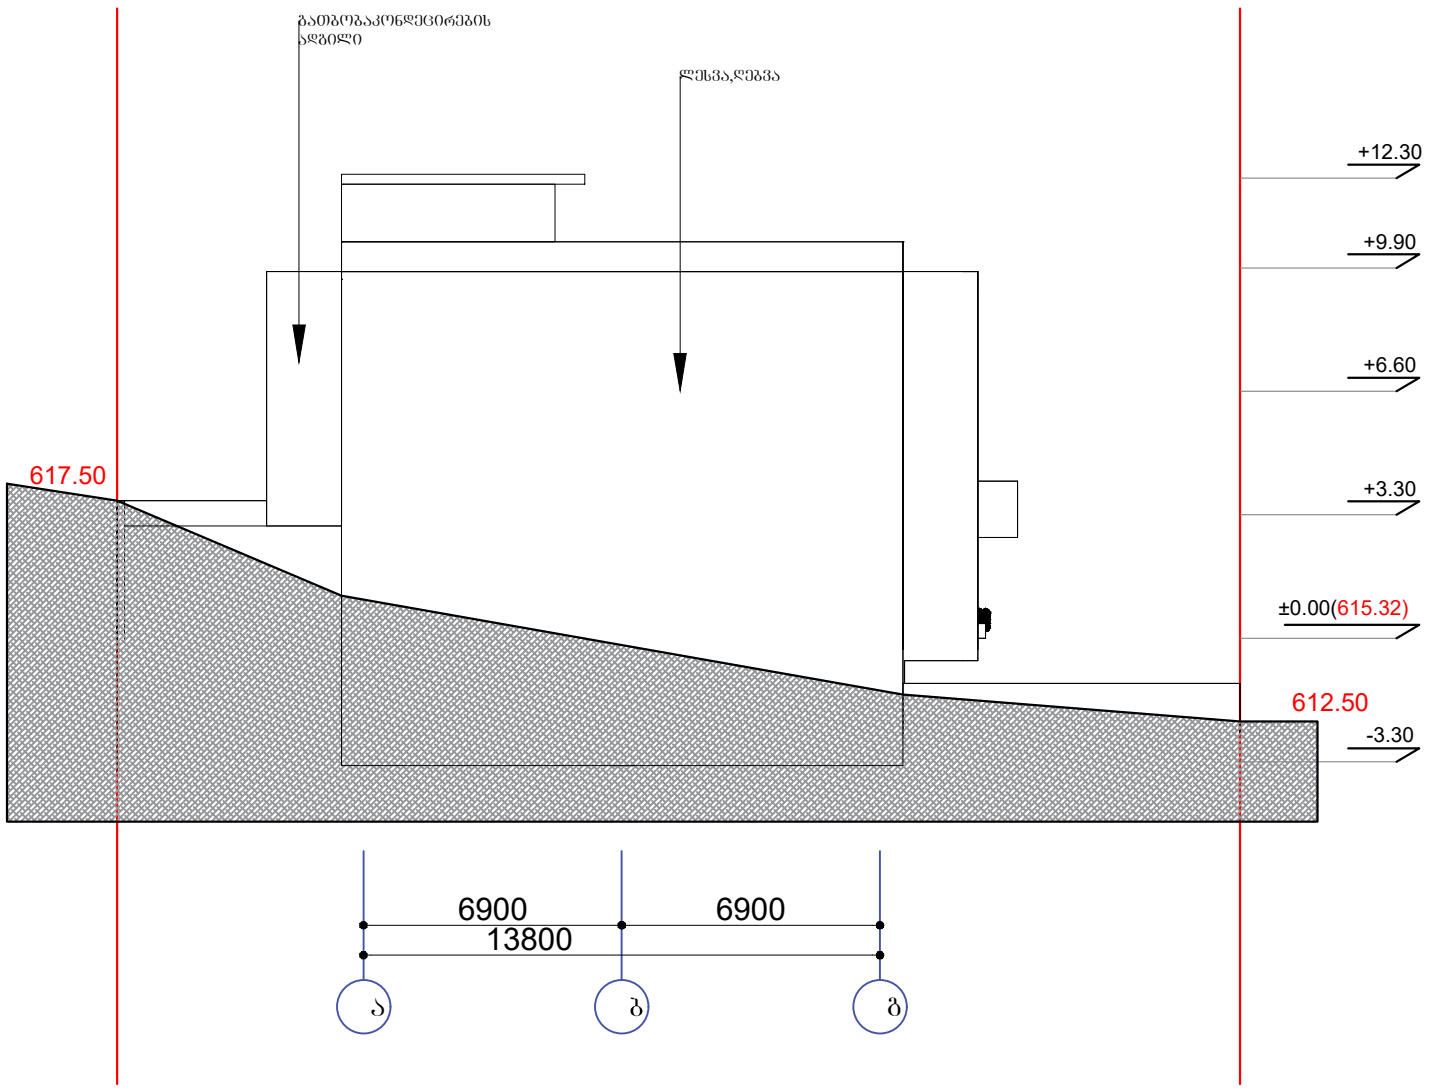

დამკვეთი: შ.პ.ს. "თბილისის ტურიზმის ცენტრი" ს/ნ 404905910	შემსრულებელი შ.პ.ს "ნიუ სითი დეველოპმენთ" ს/ნ 205249248	NEW CITY DEVELOPMENT URBAN SOLUTIONS	სასტუმროს ტიპის აპარტამენტები ღისზე				
			თანამდებობა	გვარი	ხელმოწერა	მასშტაბი	ფორმატი	ფურცელი	ფურცლები
			მთ.არქიტექტორი	გ.მირიანაშვილი		1:200	A- 3		
			3D მოდელირება	გ.მირიანაშვილი					
			დირექტორი	ქ. ზერეკიძე		სტადია	ნაწილი	ნაწილი N	თარიღი
									2019

ობიექტის მისამართი: ქ. თბილისი, ქალაქის, ღისის რაიონში მდებარე ზანაა და საკადასტრო მონაცემი, (ბლოკი I, ნაკვეთი N6)