ღ ე ნ ღ რ ო ღ ო გ ი უ რ ი პ რ ო ე ქ ტ ი

ემისის ნაკვეთზე საკაღასტრო კოღით:

01.10.18.009.055

2019 წ ე ღ ი

სამუშაოთა მოცულობა

№	სამუშაოს დასახელება	განზომილება	რაოდენობა	შენიშვნა
1	ადგილების მომზადება ხეების დასარგავად 50% ნოყიერი მიწის ნაზავის დამატებით ორმოებში. (ორმოს ზომა 0,8X0,8X0,8)	ცალი	9	3.5 $მ^3$ მიწის ნაზავი
2	ფოთლოვანი/წიწვოვანი ხეების დარგვა	ცალი	9	
3	15 სმ სისქის ნოყიერი მიწის ნაზავის შეტანა და გაშლა შვეულებრივი გაზონის მოსაწყობად 196,7 $მ^2$ ფართობზე	კუბური მეტრი	29.5	
4	ჩვეულებრივი გაზონის მოწყობა	კვ. მეტრი	112.2	
6	საფეხმავლო ბილიკებზე გამწვანებული ქვაფენილის მოწყობა	კვ. მეტრი	84.5	
7	ახლადჩარგული ხეების ფორმირება (გაკრეჭა)	ცალი	9	
8	ხეების დამაგრება ქარისგან დასაცავად	ცალი	9	
9	ახლადჩარგული მცენარეებისა და გაზონის მორწყვა	მთელი გამწვანებული ტერიტორია		

პირობითი აღნიშვნები:

დამკვეთი:
შ.პ.ს. "თბილისის ტურიზმის ცენტრი" ს/ნ 404905510

შემსრულებელი
შ.პ.ს. " ნიუ სითი დეველოფმენტ" ს/ნ 205249248

სასტუმროს ტიპის პაპარტამენტები ღისზე

			სამუშაოთა მოცულობა	მასშტაბი	ფორმატი	ფურცელი	ფურცლები
თანამდებობა	გვარი	ხელმოწერა			A- 3	1	7
მთ. არქიტექტორი	გ. ნანსყანი						
არქიტექტორი	გ. მირიანაშვილი						
დირექტორი	ე. ზერქაძე		მისამართი: ქ. თბილისი, ღისის ტბისკენ მიმავალ ბბაზა და ვაძიევარის მორის, უბანი I, ნაკვეთი #61	სტადია	ნაწილი	ნაწილი N	თარიღი
							2019

არსებული და საპროექტო ხეების ექსპლიკაცია

საპროექტო ხე-ნარგავები			არსებული ხე-ნარგავები
იფანი	ჰიმალაის კედარი	მინდვრის ნეკერჩხალი	
3	3	3	0
სულ--9			

შენიშვნა

1. პროექტი ითვალისწინებს კ-ს კოეფიციენტის (ფართის) შესაბამისად 196,97 კვ.მ ათვისებას ნე-ნარგავებით.
   რაც გულისხმობს 196,7 კვ.მ / 20-25 კვ.მ = 9 ხე-ნარგავის დარგვას საპროექტო ტერიტორიაზე
   არსებული ხე-ნარგავების რაოდენობა-0.

2. მცენარეთა ჩარგვისას დაცულ იქნას აგროტექნიკის ნორმები, მცენარეები ჩაირგას კომით, არასავეგეტაციო პერიოდში.
3. უზრუნველყოფილ იქნას მცენარეების მორწყვა მთელი სავეგეტაციო პერიოდის განმავლობაში.

პირობითი აღნიშვნები:	დამკვეთი:	შემსრულებელი
	შ.პ.ს. "თბილისის ტურიზმის ცენტრი" ს/ნ 404905910	შ.პ.ს. " ნიუ სითი დეველოფმენთ" ს/ნ 205249248

სასტუმროს ტიპის აპარტამენტები ღისზე							
თანამდებობა	გვარი	ხელმოწერა	არსებული და საპროექტო ხეების ექსპლიკაცია	მასშტაბი	ფორმატი	ფურცელი	ფურცლები
მთ. არქიტექტორი	გ. ნანსყანი				A- 3	2	7
არქიტექტორი	გ. მირიანაშვილი						
ღირექტორი	ე. ზერეკიძე		მისამართი: ე. თბილისი, ღიღის ტბისკენ მიმავალ მხარეა და ვაჟიანურის მორის, ტაიპი I, ნაკვეთი #61	სტადია	ნაწილი	ნაწილი N	თარიღი
							2019

საპროექტო ხეების ექსპლიკაცია








დაწართი


ქალაქ თბილისის მუნიციპალიტეტის ლანდშაფტისა და კლიმატისათვის შესაბამისი ხე-მცენარეების სახეობების სია

1. პრიორიტეტული ხეების სია

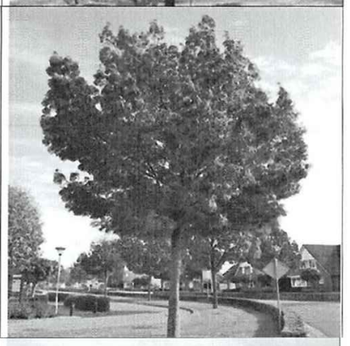12	მინდვრის ნეკერჩხალი **Acer campestre** 3 ცალი	14 სმ. დან	5 - 10 წ	3-5.5 მდე	გვალვაგამძლე სწრაფად მზარდი	
16	იფანი გრძელფოთოლა/Fraxinus angustifolia 3 ცალი	14 სმ. დან	5 - 10 წ	3-5.5 მდე	გვალვაგამძლე სწრაფად მზარდი	
36	ჰიმალაის კედარი **Cedrus deodora** 3 ცალი	14 სმ. დან	5 - 10 წ	3-5.5 მდე	გვალვაგამძლე სწრაფად მზარდი	

პირობითი აღნიშვნები:	დამკვეთი:	შემსრულებელი
	შ.პ.ს. "თბილისის ტურიზმის ცენტრი" ს/ნ 404905910	შ.პ.ს. " ნიუ სითი დეველოფმენთ" ს/ნ 205249248

სასტუმროს ტიპის აპარტამენტები ღისზე								
თანამდებობა	გვარი	ხელმოწერა	საპროექტო ხეების ექსპლიკაცია		მასშტაბი	ფორმატი	ფურცელი	ფურცლები
მთ. არქიტექტორი	გ. ნანსყანი					A- 3	3	7
არქიტექტორი	გ. მირიანაშვილი							
ღირექტორი	ე. ზერეკიძე		მისამართი: ე. თბილისი, ღისის ტბისკენ მიმავალ მხარეს და ვაშლივაკის მორის, (ტბანი I, ნაკვეთი #6)		სტადია	ნანიღი	ნანიღი N	თარიღი
								2019

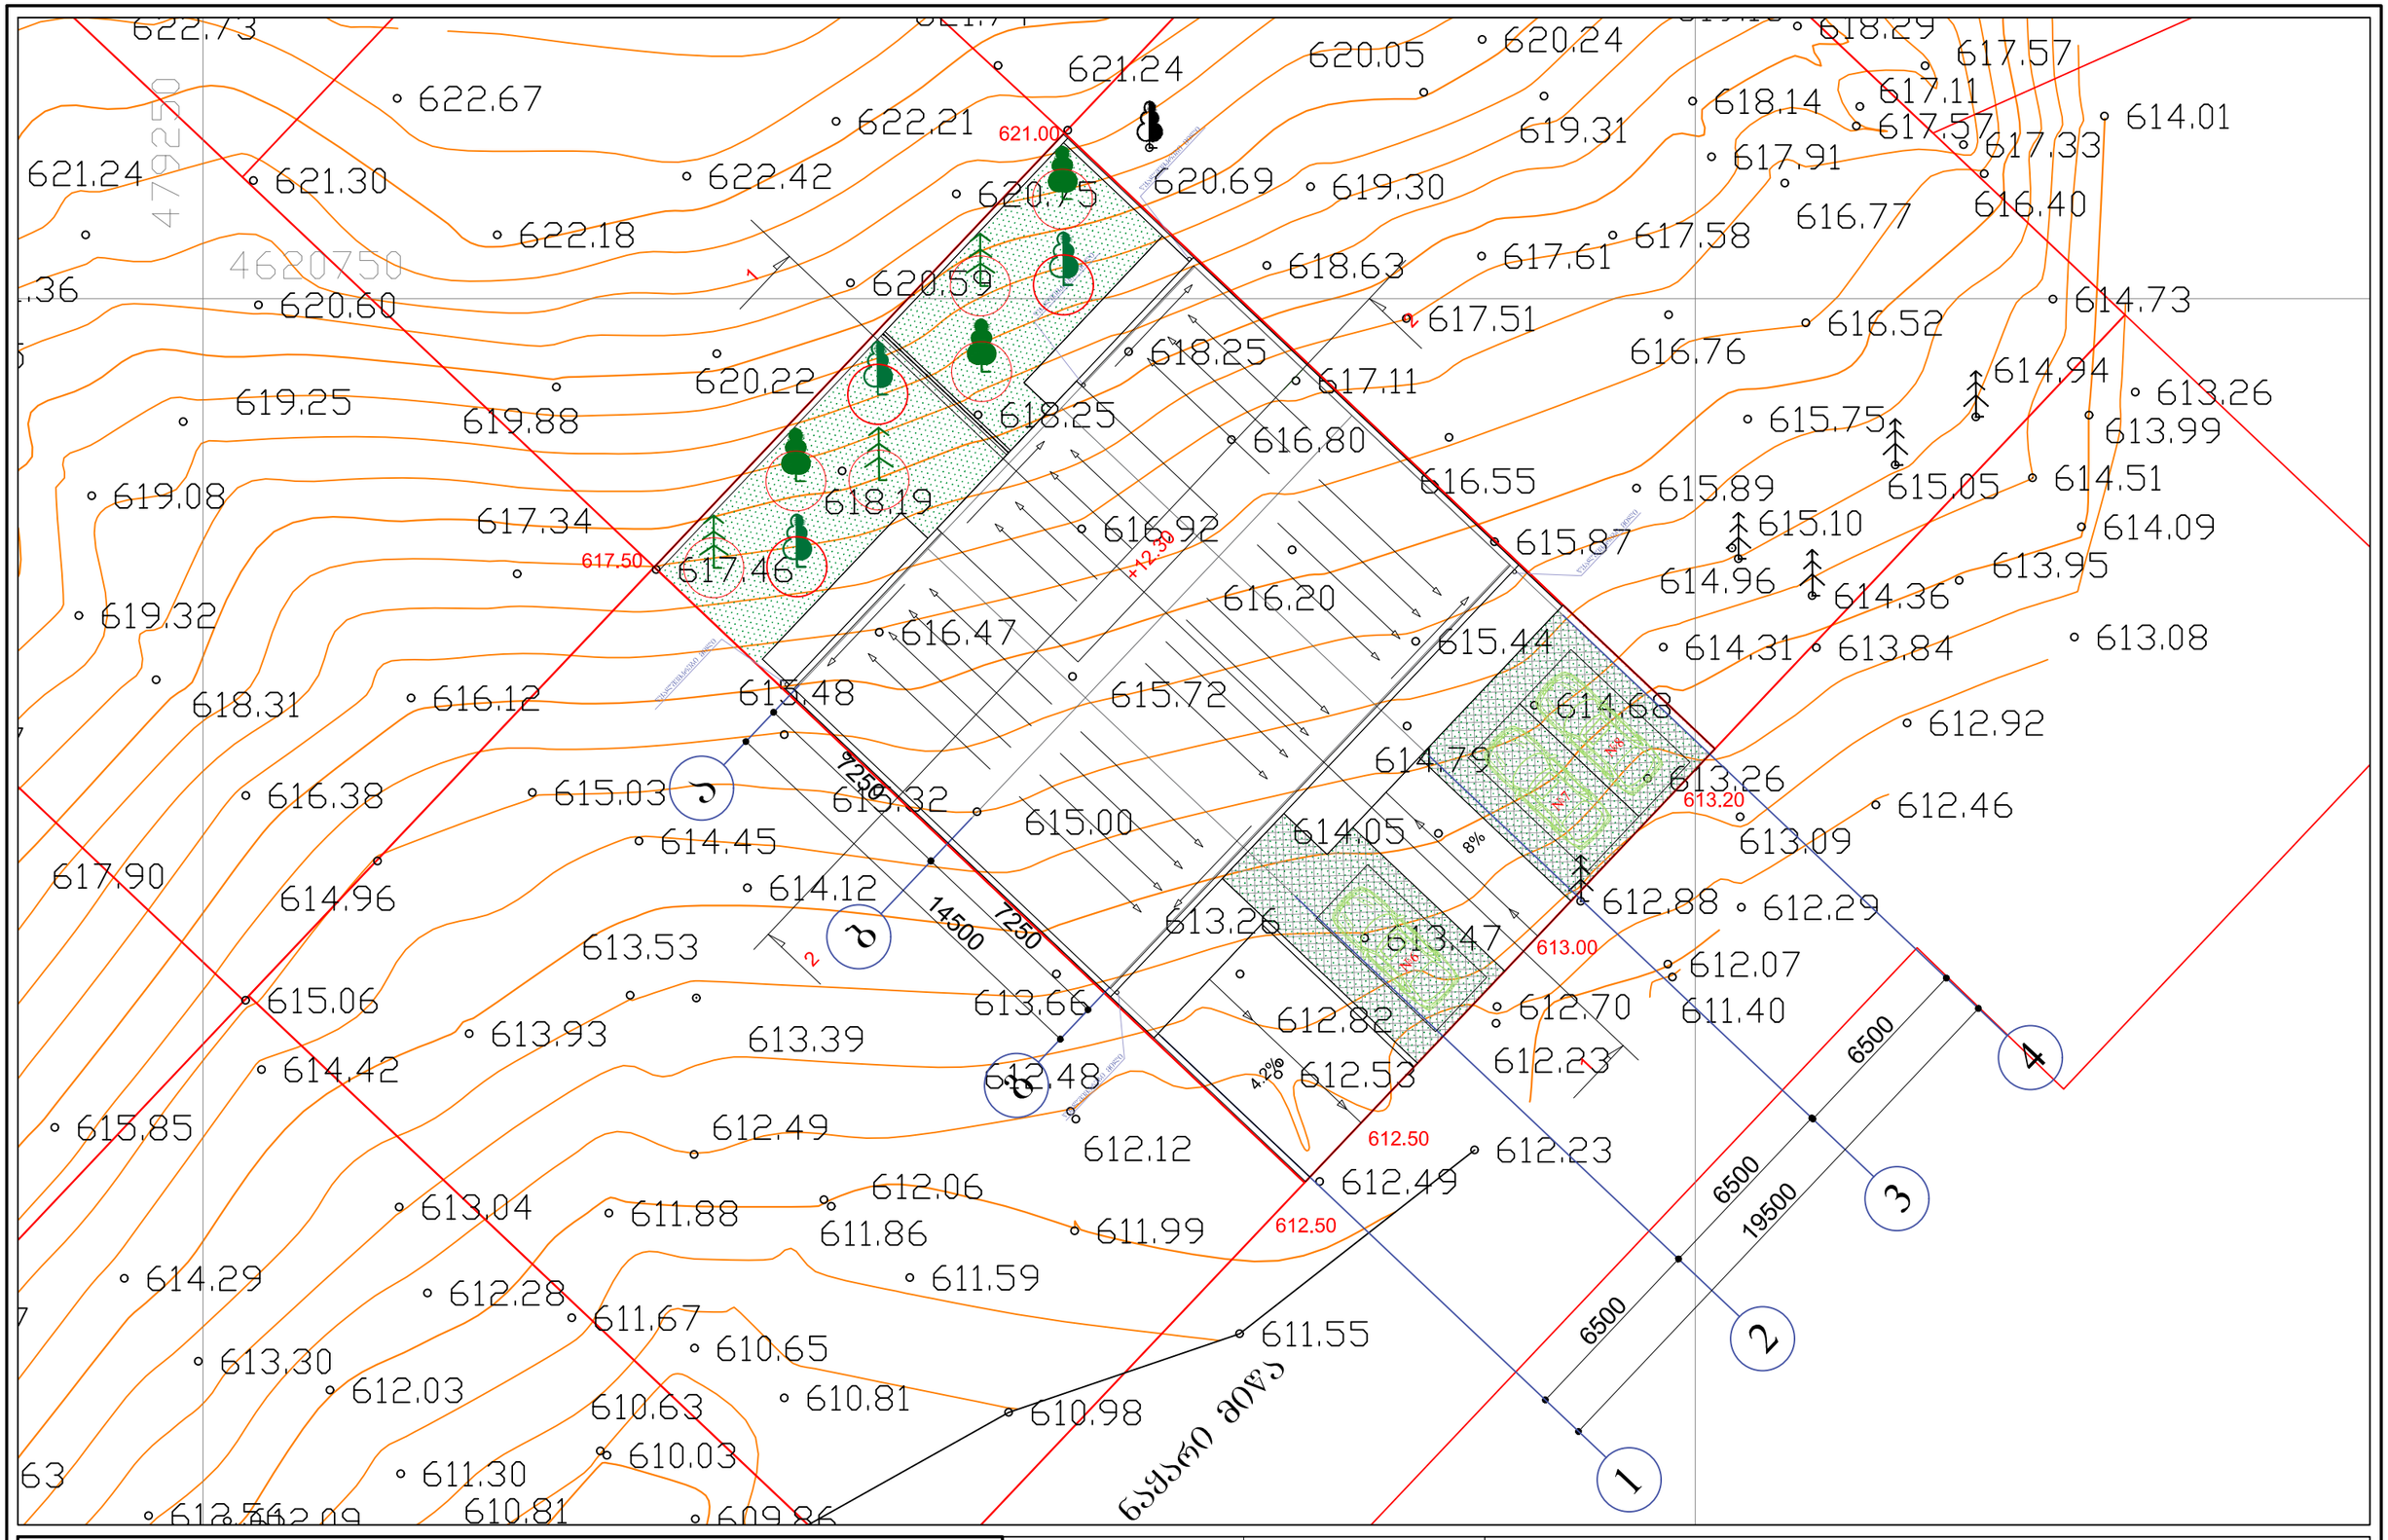

პირობითი აღნიშვნები:

- საპროექტო ნიჩვოვანი ხე
- საპროექტო ფოთლოვანი ხე
- საპროექტო ფოთლოვანი ხე

დამკვეთი:

შ.პ.ს. "თბილისის ტურიზმის ცენტრი"
ს/ნ 404905910

შემსრულებელი

შ.პ.ს. " ნიუ სითი დეველოფმენთ" ს/ნ 205249248

სასტუმროს ტიპის აპარტამენტები ღისზე

თანამდებობა	გვარი	ხელმოწერა	განაშენიანების გეგმა	მასშტაბი	ფორმატი	ფურცელი	ფურცლები
მთ. არქიტექტორი	ბ. ნანსყანი			1:200	A- 3	4	7
არქიტექტორი	ბ. მირიანაშვილი						
ღირექტორი	ე. ზერეკიძე		მისამართი: ქ. თბილისი, ღიღის ტბისკენ მიმავალ მზაია და ვამღიასვარს შორის, (ტაბანი I, ნაკვეთი #6)	სტადია	ნანიღი	ნანიღი N	თარიღი
							2019




პირობითი აღნიშვნები:	დამკვეთი: შ.პ.ს. "თბილისის ტურიზმის ცენტრი" ს/ნ 404905910	შემსრულებელი შ.პ.ს. " ნიუ სითი დეველოფმენთ" ს/ნ 205249248

სასტუმროს ტიპის აპარტამენტები ღისზე							
თანამდებობა	გვარი	ხელმოწერა	ორთოფოტო	მასშტაბი	ფორმატი	ფურცელი	ფურცლები
მთ. არქიტექტორი	ბ. ნანსყანი			1:250	A- 3	5	7
არქიტექტორი	ბ. მირიანაშვილი						
ღირექტორი	ე. ზერეკიძე		მისამართი: ქ. თბილისი, ლისის ტბისკენ მიმავალ მხარეს და ვაშლივანის მორის, ტაბანი I, ნაკვეთი #61	სტადია	ნაწილი	ნაწილი N	თარიღი
							2019

გამწვანება

მიწის ნაკვეთების ფართობი = 600 კვ.მ
გამწვანების ფართობი =196.7 კვ.მ
k3=196.7 / 600 = 0.3

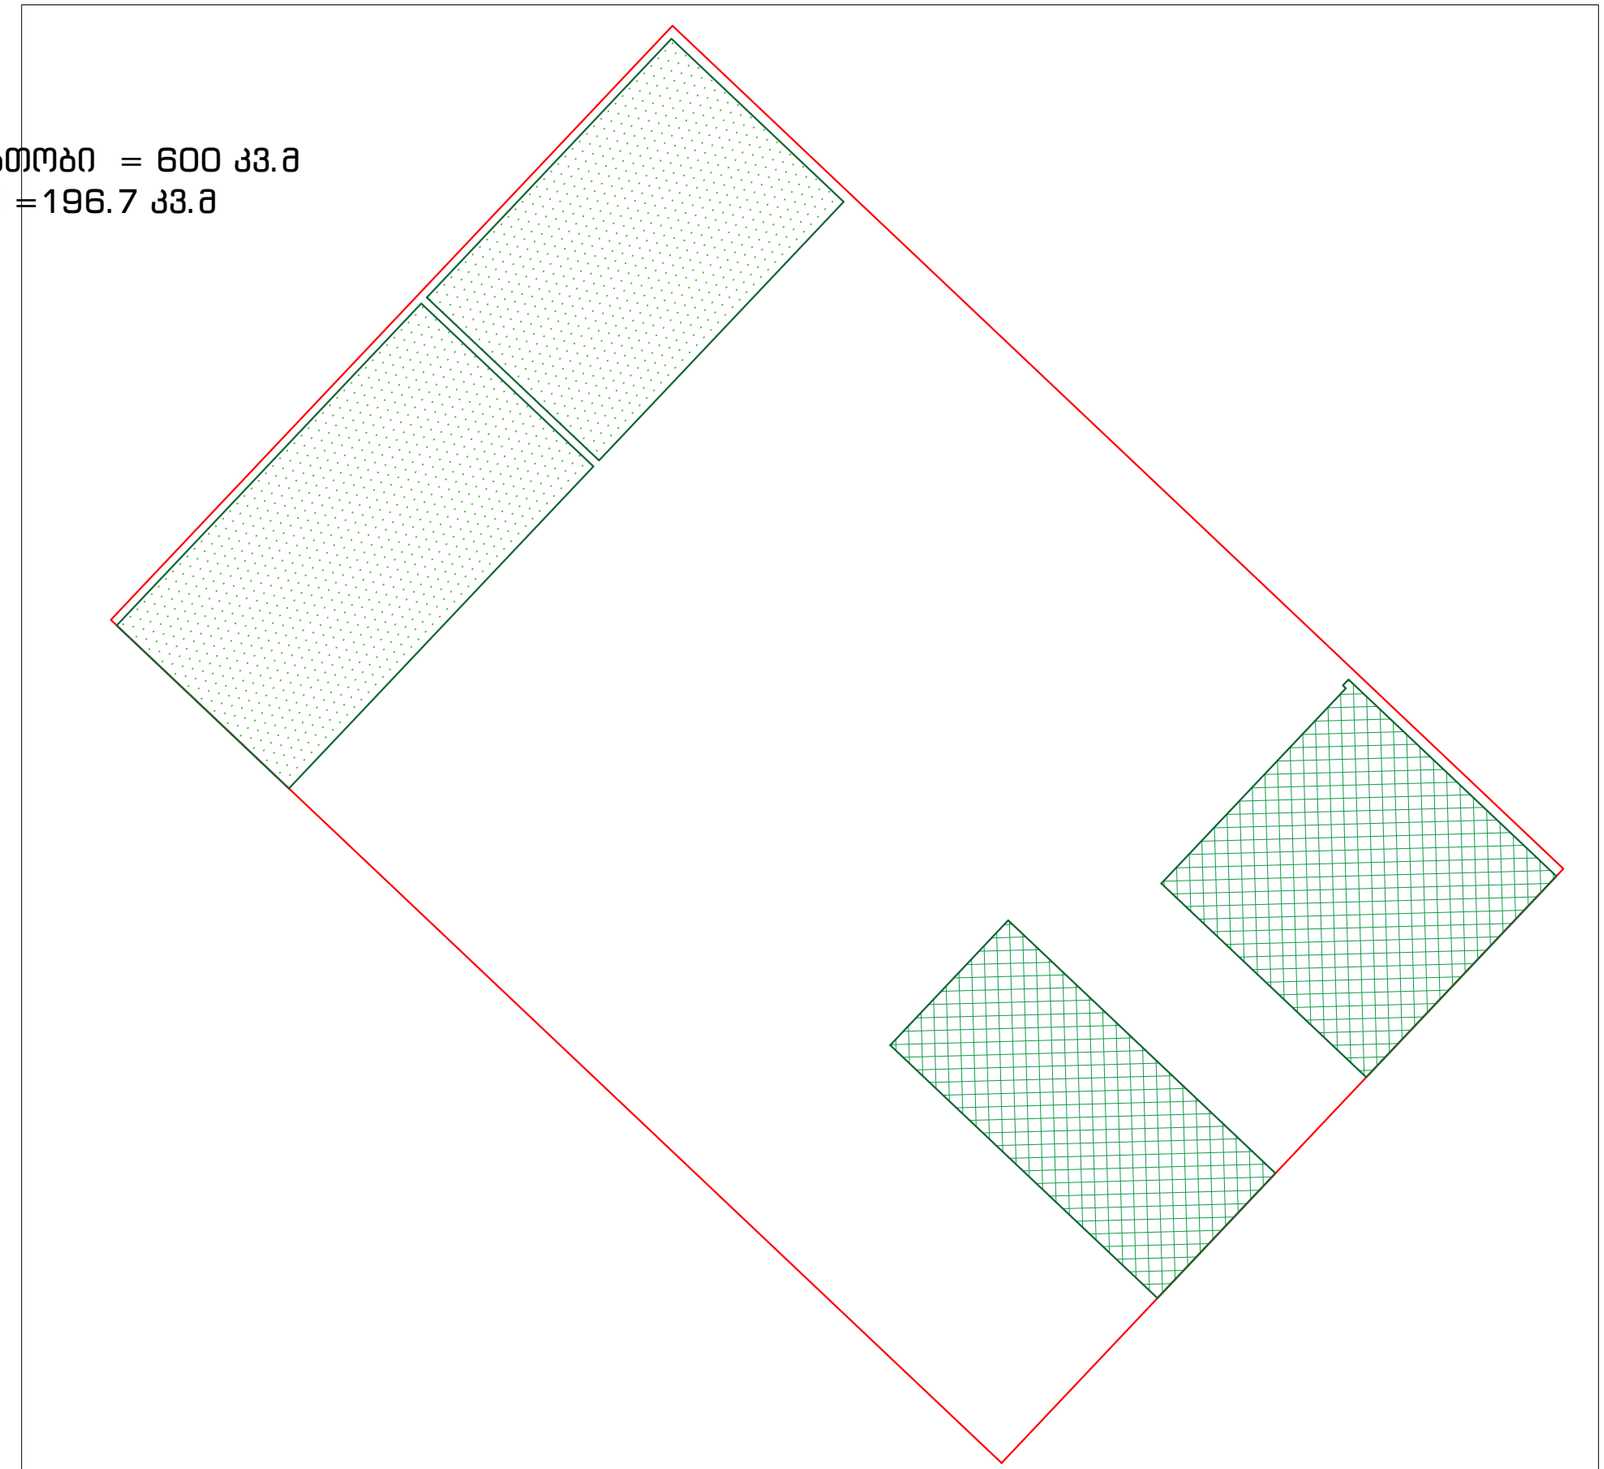

პირობითი აღნიშვნები:

დამკვეთი:

შ.პ.ს. "თბილისის ტურიზმის ცენტრი"
ს/ნ 404905910

შემსრულებელი

შ.პ.ს. " ნიუ სითი დეველოფმენთ" ს/ნ 205249248

სასტუმროს ტიპის აპარტამენტები ღისზე

თანამდებობა	გვარი	ხელმოწერა
მთ. არქიტექტორი	გ. ნანსყანი	
არქიტექტორი	გ. მირიანაშვილი	
ღირექტორი	ე. ზერეკიძე	

კ-3 საანგარიშო კროკი

მისამართი:
ე. თბილისი, ღისის ზღისკენ მიმავალ მზასა და საშღვარზარს შორის, ქუჩის I, ნაკვეთი #61


მასშტაბი	ფორმატი	ფურცელი	ფურცლები
1:150	A- 3	6	7

სტადია	ნაწილი	ნაწილი N	თარიღი
			2019

პირობითი აღნიშვნები

	საპროექტო წიწვოვანი ხე
	საპროექტო ფოთლოვანი ხე
	ჩვეულებრივი გაზონი
	საპროექტო გამწვანებული ქვაფენილი

ვიზუალიზაცია

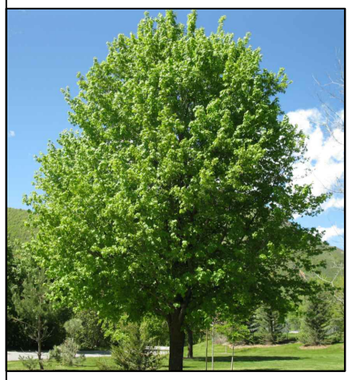








შენიშვნა

1. მცენარეები შერჩეულია კლიმატური, ნიადაგობრივი, დეკორატიული და ურბანული პირობების გათვალისწინებით
2. მოცემული მცენარის შეცვლა შესაძლებელია პროექტის ავტორთან შეთანხმებით.
3. მცენარეთა ჩარგვისას დაცულ იქნას აგროტექნიკის ნორმები.
4. გამწვანების პროექტი დასრულდეს მშენებლობის დასრულებიდან ერთი წლის განმავლობაში.
5. გაშენებული ხე-ნარგავების მოვლა-პატრონობის ხანგრძლივობა სამი წელი

განაშენიანება

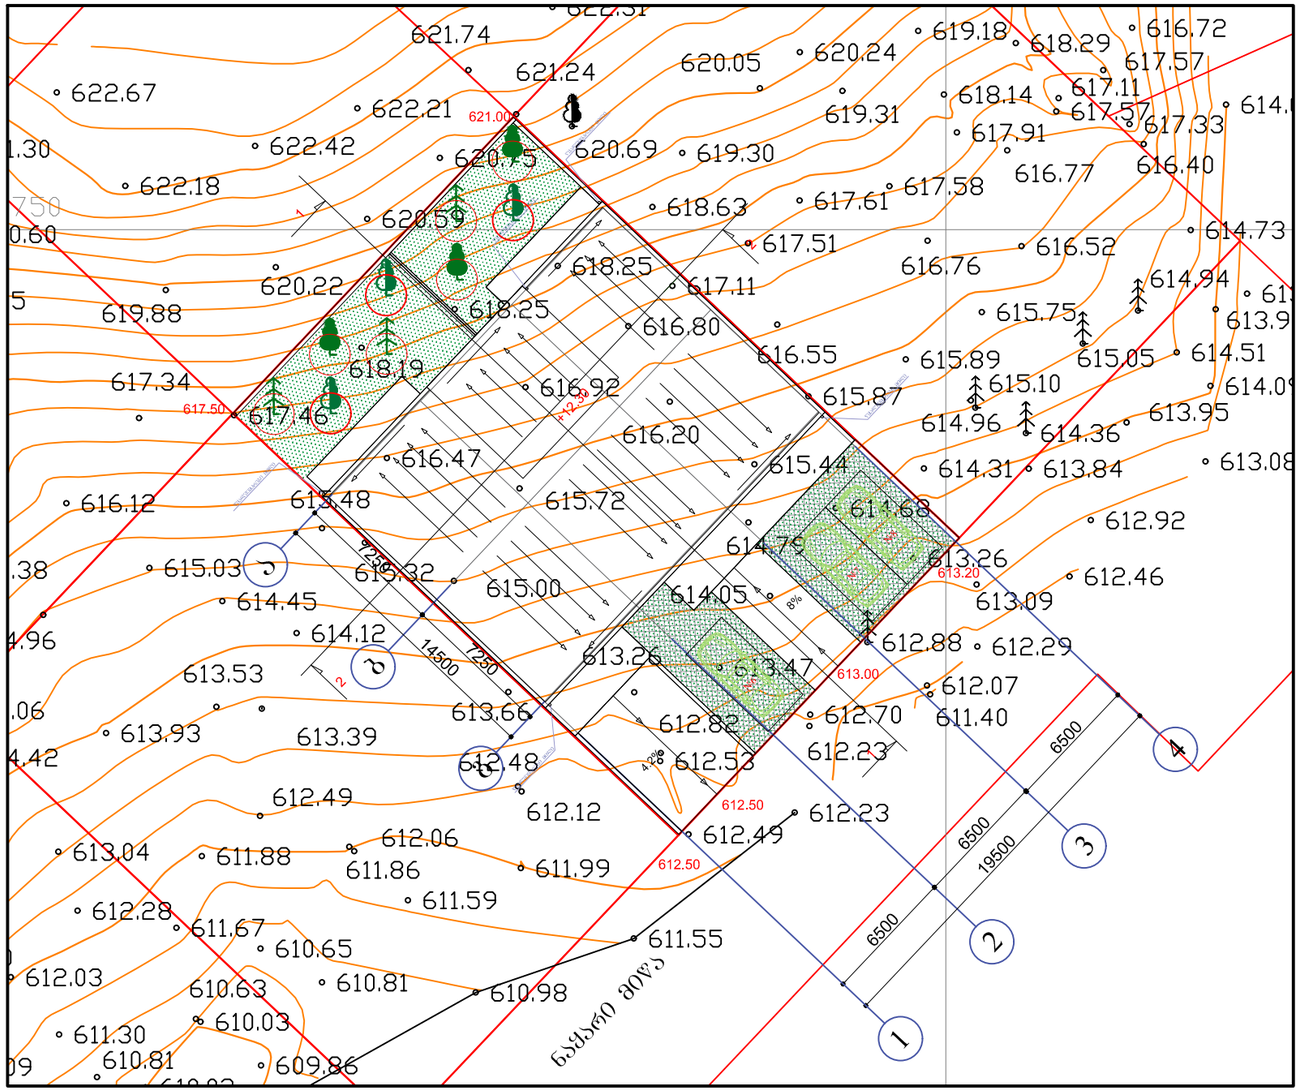

პირობითი აღნიშვნები:	დამკვეთი: შ.პ.ს. "თბილისის ტურიზმის ცენტრი" ს/ნ 404905910	მემსრულებელი შ.პ.ს. " ნიუ სითი დეველოფმენთ" ს/ნ 205249248

სასტუმროს ტიპის აპარტამენტები ღისზე							
თანამდებობა	გვარი	ხელმოწერა	დენგრობემმა	მასშტაბი	ფორმატი	ფურცელი	ფურცლები
მთ. არქიტექტორი	ბ. ნანსყანი			300	A- 3	7	7
არქიტექტორი	ბ. მირიანაშვილი						
ღირექტორი	ე. ზერეკიძე		მისამართი: ქ. თბილისი, ღისის ტბისკენ მიმავალ გზაზა და ვაშლივაური მორის, ტაბან I, ნაკვეთი #61	სტადია	ნანიღი	ნანიღი N	თარიღი
							2019

დენდროლოგიური პროექტის საინფორმაციო დაფა

დამკვეთი: შპს "თბილისის ტურიზმის ცენტრი" ს/ნ 404905910
დირექტორი: მალხაზ ფავლენიშვილი ს/ნ 404905910

საპროექტო ტერიტორია: 01.10.18.009.055
მისამართი: ქ. ლისის ტბისკენ მიმავალ გზასა და ვაშლიჯვარს შორის, (შბანი I, ნაკვეთი №6)

ნებართვის გამცემი ორგანო: ქ.თბილისის მუნიციპალიტეტის მერიის გარემოს დაცვის საქალაქო სამსახური
კ-3 გამწვანების კოეფიციენტი: 0.3 - 196.7 კვ.მ


დენდროლოგიური პროექტის შეთანხმების თარიღი:
2019 წელი.

დენდროლოგიური პროექტის დასრულების თარიღი:
2022 წელი

დასარგავი ხეების სახეობა:
3 ძირი - იფანი (სიმაღლე 3.5-5.5 მ. ხნოვანება 5-10წ. გარშემოწერილობა L=20სმ)
3 ძირი - მინდვრის ნეკერჩხალი (სიმაღლე 3.5-5.5 მ. ხნოვანება 5-10წ. გარშემოწერილობა L=20სმ)
3 ძირი - ჰიმალაის კედარი (სიმაღლე 3.5-5.5 მ. ხნოვანება 5-10წ. გარშემოწერილობა L=20სმ)

ახალდარგულ ხე-მცენარეების მოვლაზე პასუხისმგებელი პირი:
მალხაზ ფავლენიშვილი ს/ნ 404905910

ახალდარგული ხე-მცენარეების მოვლის ხანგრძლივობა: 3 წელი

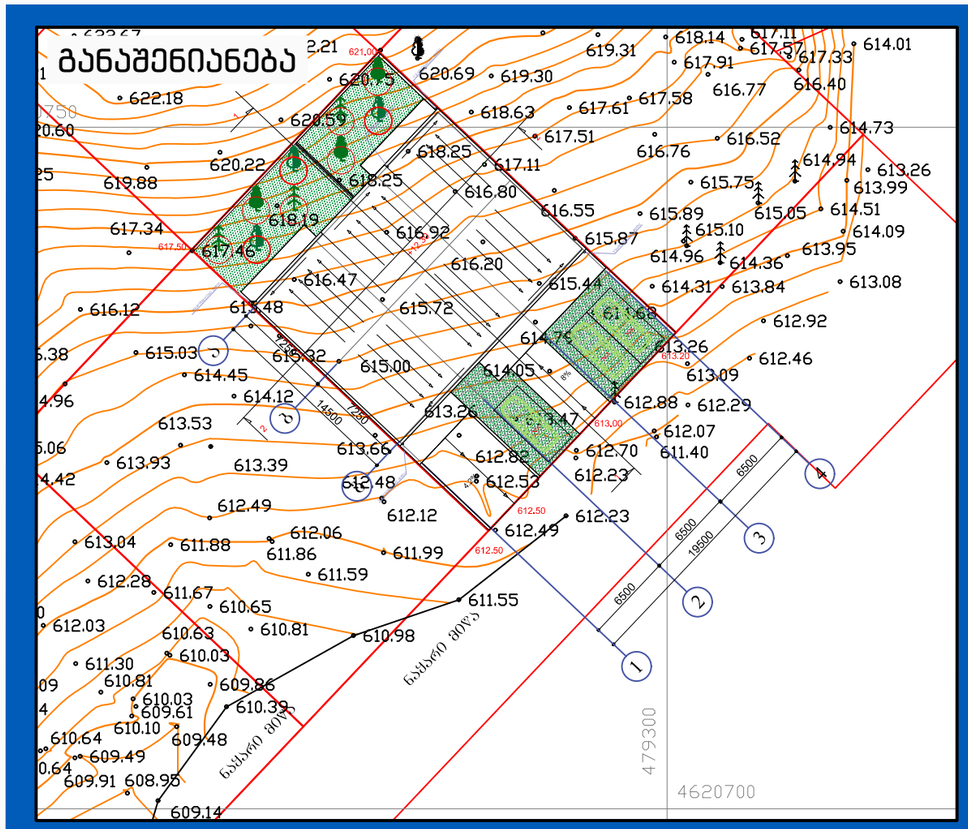

ვიზუალიზაცია

