ფასადი " 1 - 3 " ღერძებში მ 1 : 100

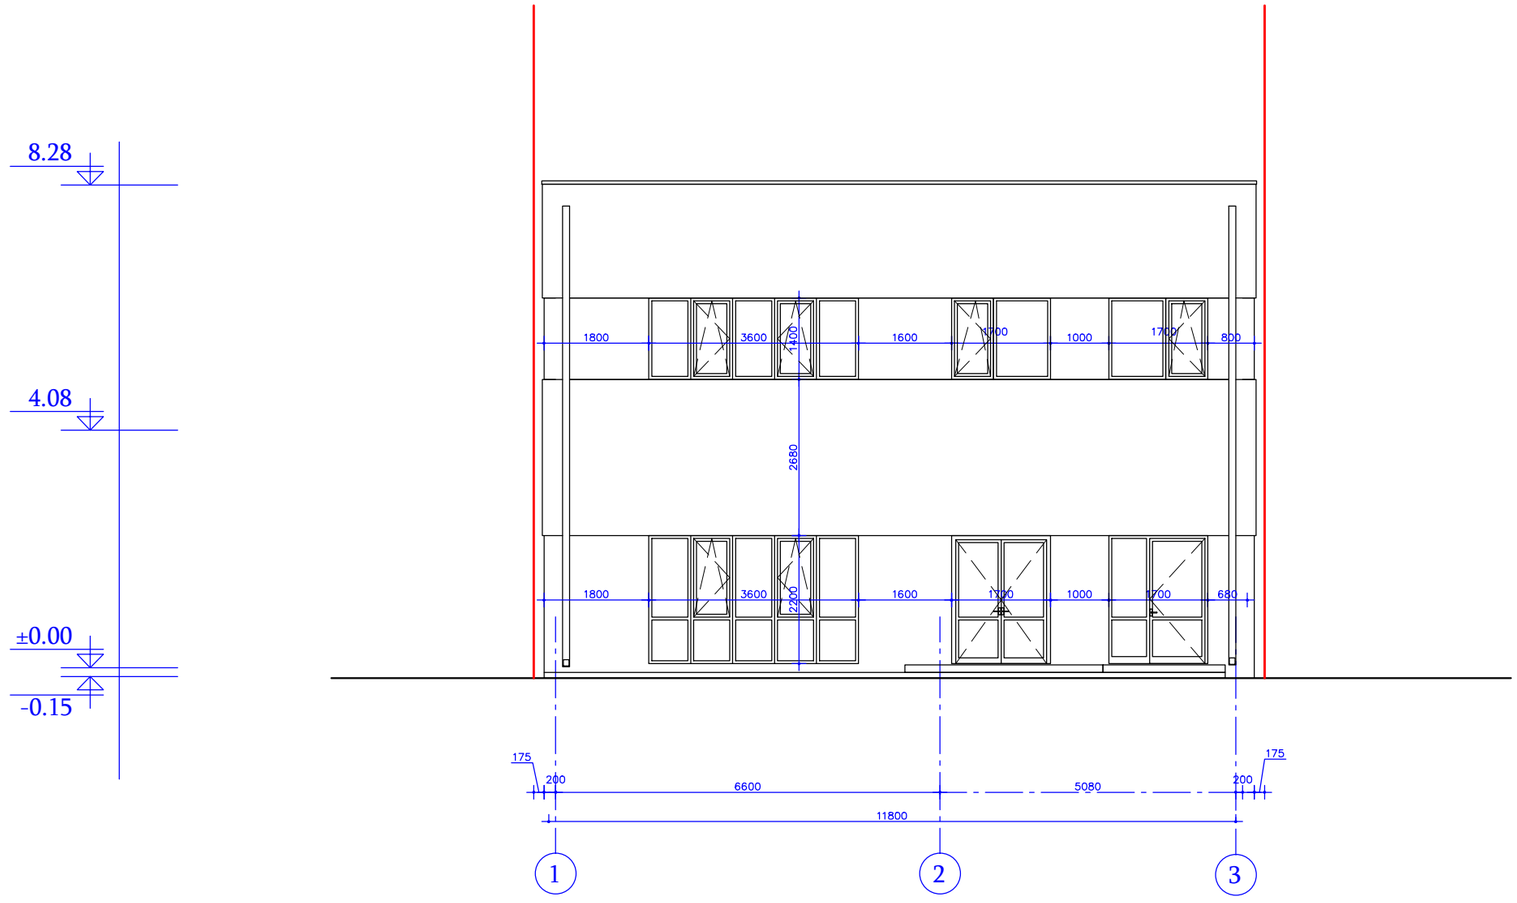

დამკვეთი: სააქციო საზოგადოება "თრიალეთი" (ID 209467717)		ქ.თბილისში, ქუჩა შუშის № 38-ში, ქუჩა ბაღნარის № 2-ა სააქციო საზოგადოება "თრიალეთი"-ს (ID 209467717) საკუთრებაში მყოფ მიწის ნაკვეთზე (ს/კ01.11.04.017.115) სამქროს პროექტი.		
პრ. მთ. არქიტექტორი	საბა გორგაძე	არქიტექტურული ნაწილი	ფურცელი	ფორმატი
შეასრულა	საბა გორგაძე	ფასადი " 1 - 3 " ღერძებში	ა - 13	A3

ფასადი " 3 - 1 " ღერძებში მ 1 : 100

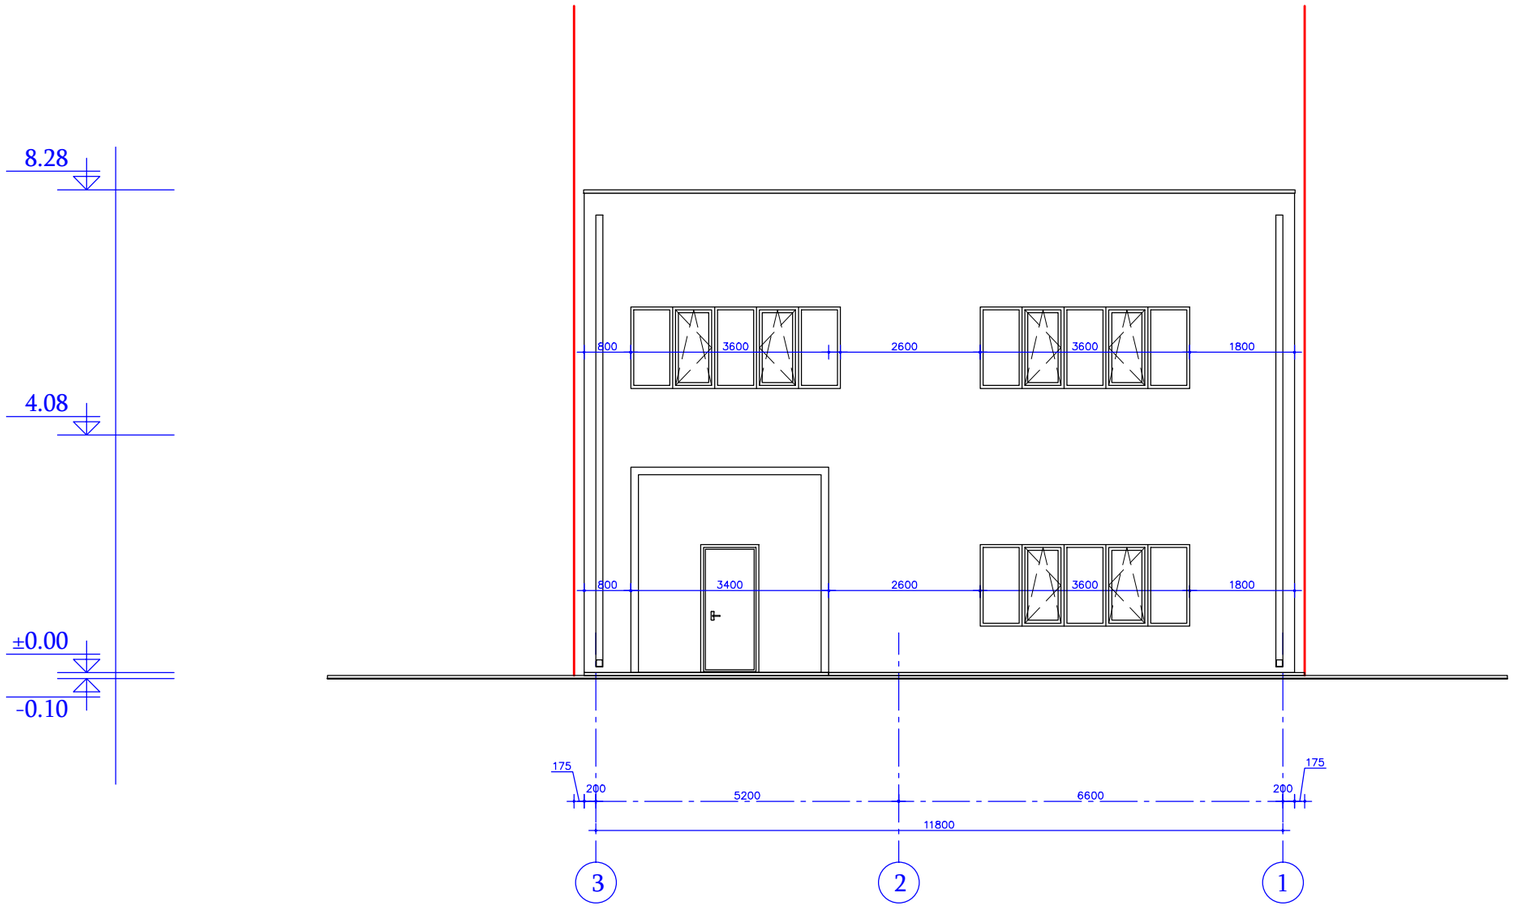

დამკვეთი: სააქციო საზოგადოება "თრიალეთი" (ID 209467717)		ქ.თბილისში, ქუჩა შუშის № 38-ში, ქუჩა ბაღნარის № 2-ა სააქციო საზოგადოება "თრიალეთი"-ს (ID 209467717) საკუთრებაში მყოფ მიწის ნაკვეთზე (ს/კ01.11.04.017.115) სამშენებლო პროექტი.		
პრ. მთ. არქიტექტორი	საბა გორგაძე	არქიტექტურული ნაწილი	ფურცელი	ფორმატი
შეასრულა	საბა გორგაძე	ფასადი " 3 - 1 " ღერძებში	ა - 14	A3

ფასადი " ა - ე " ღერძებში მ 1 : 100

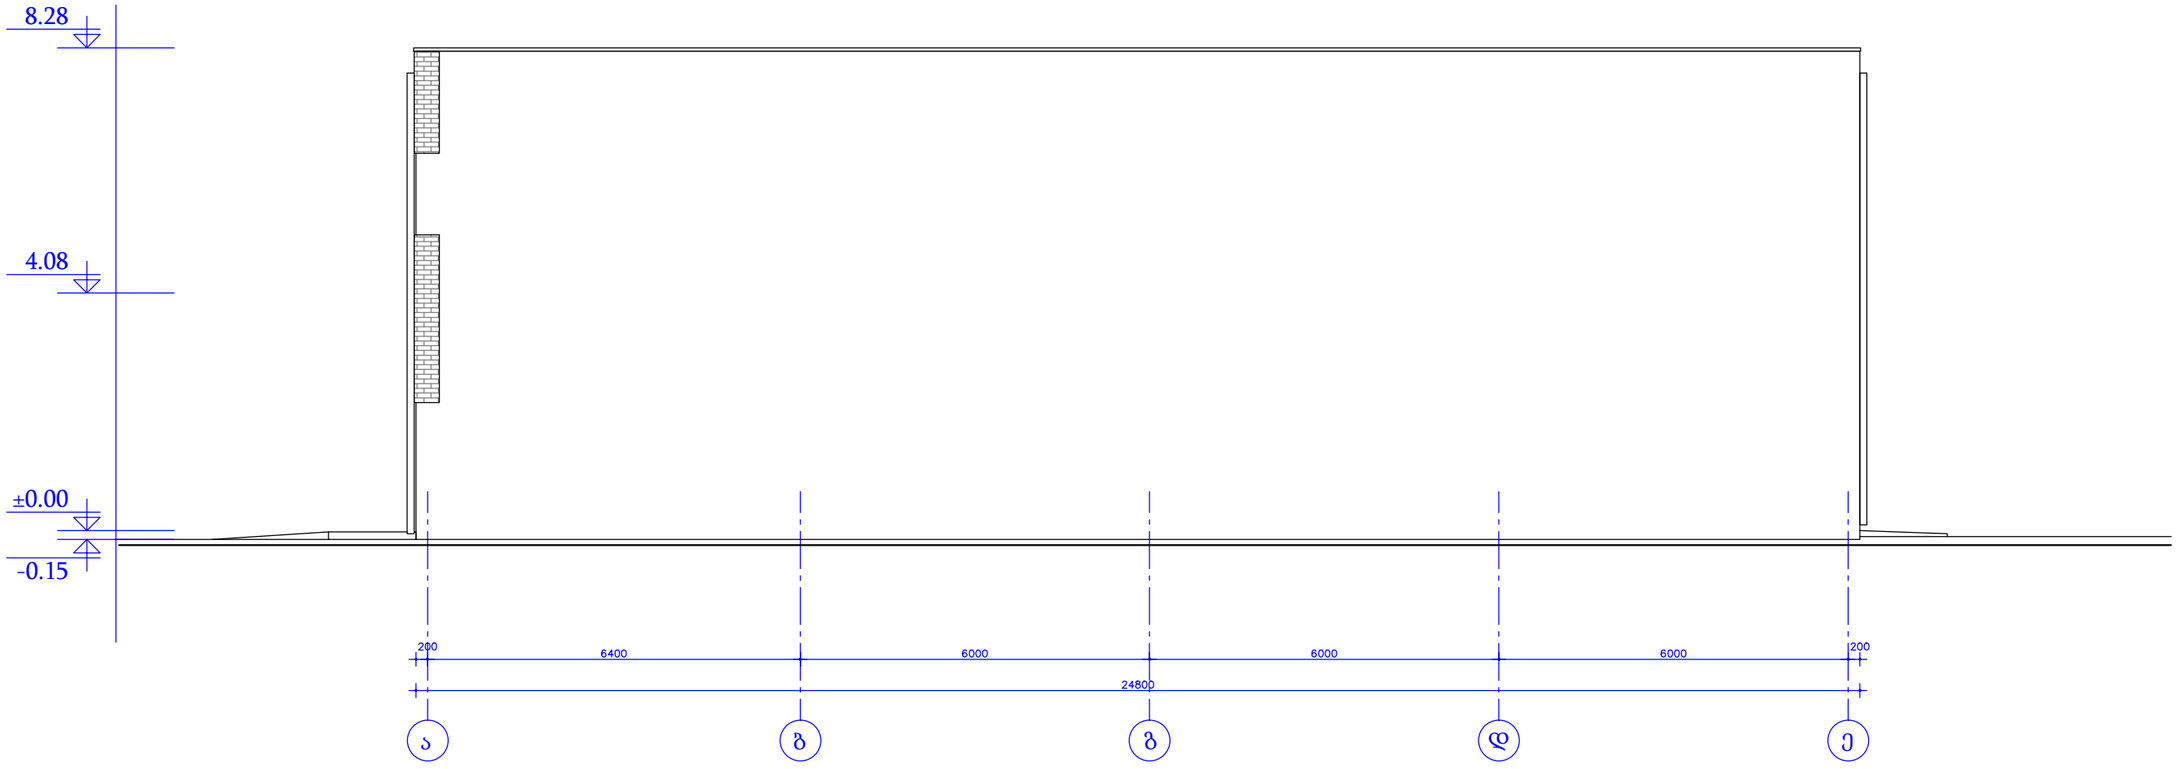

დამკვეთი: სააქციო საზოგადოება "თრიალეთი" (ID 209467717)		ქ.თბილისში, ქუჩა შუშის № 38-ში, ქუჩა ბაღნარის № 2-ა სააქციო საზოგადოება "თრიალეთი"-ს (ID 209467717) საკუთრებაში მყოფ მიწის ნაკვეთზე (ს/კ01.11.04.017.115) სამშენებლო პროექტი.		
პრ. მთ. არქიტექტორი	საბა გორგაძე	არქიტექტურული ნაწილი	ფურცელი	ფორმატი
შეასრულა	საბა გორგაძე	ფასადი " ა - ე " ღერძებში	ა - 15	A3

ფასადი " ე - ა " ღერძებში მ 1 : 100

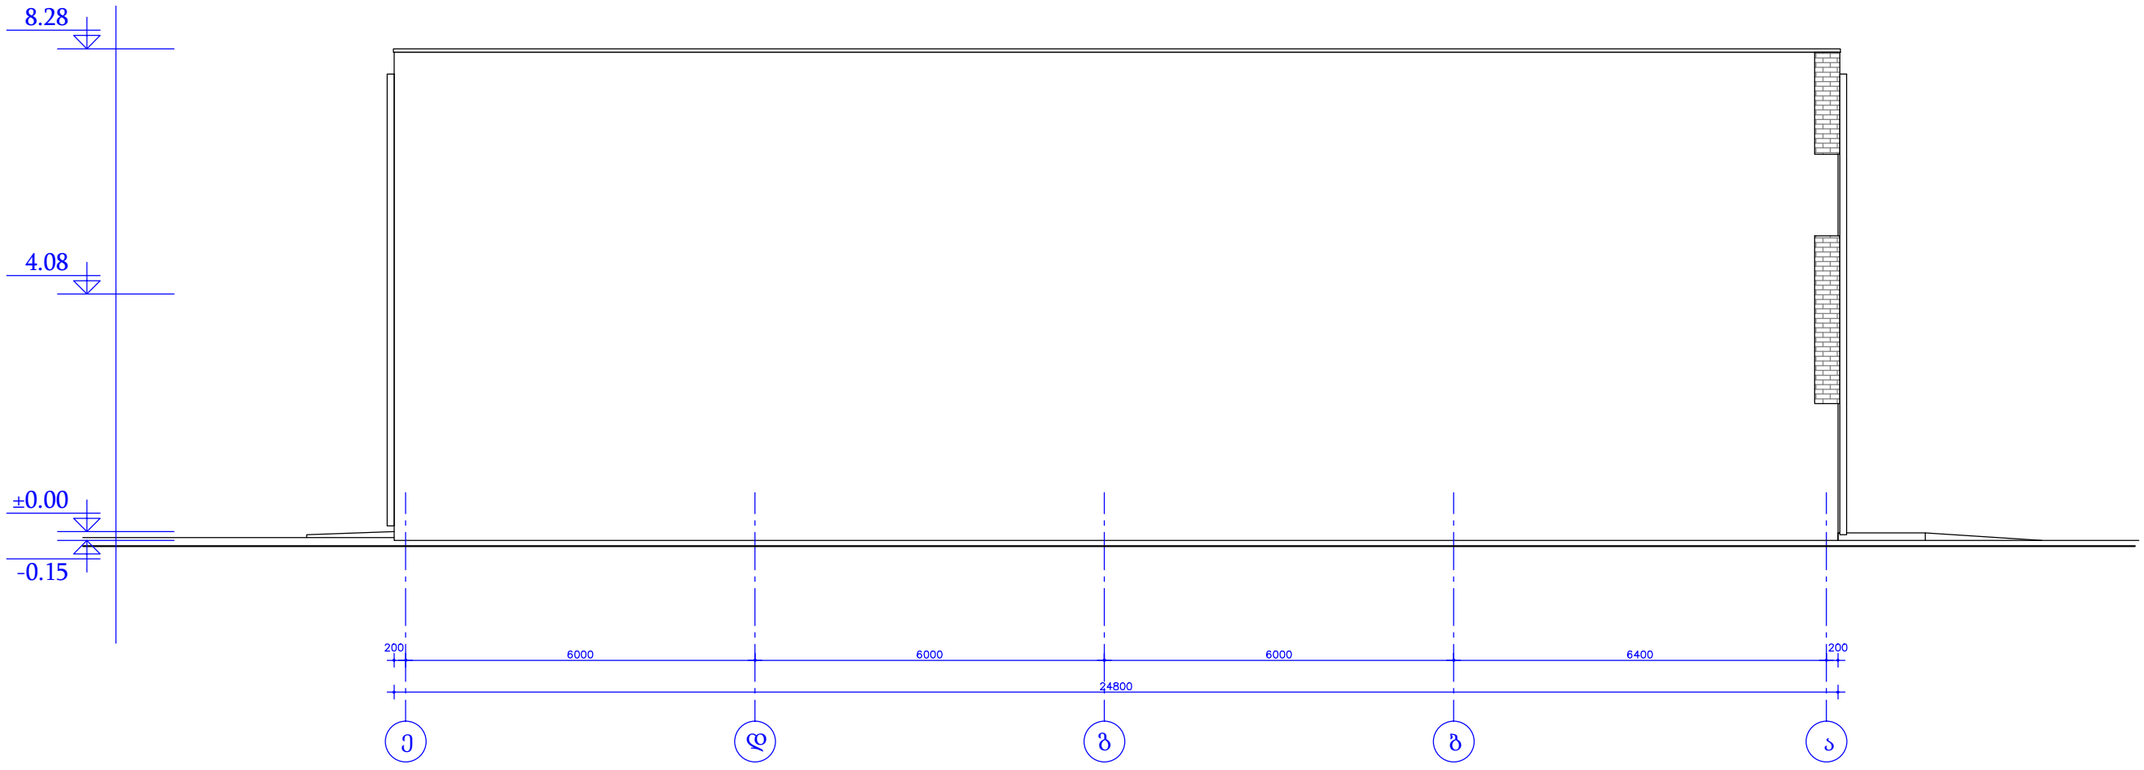

დამკვეთი: სააქციო საზოგადოება "თრიალეთი" (ID 209467717)		ქ.თბილისში, ქუჩა შუშის № 38-ში, ქუჩა ბაღნარის № 2-ა სააქციო საზოგადოება "თრიალეთი"-ს (ID 209467717) საკუთრებაში მყოფ მიწის ნაკვეთზე (ს/კ01.11.04.017.115) სამქროს პროექტი.		
პრ. მთ. არქიტექტორი	საბა გორგაძე	არქიტექტურული ნაწილი	ფურცელი	ფორმატი
შესრულა	საბა გორგაძე	ფასადი " ე - ა " ღერძებში	ა - 16	A3