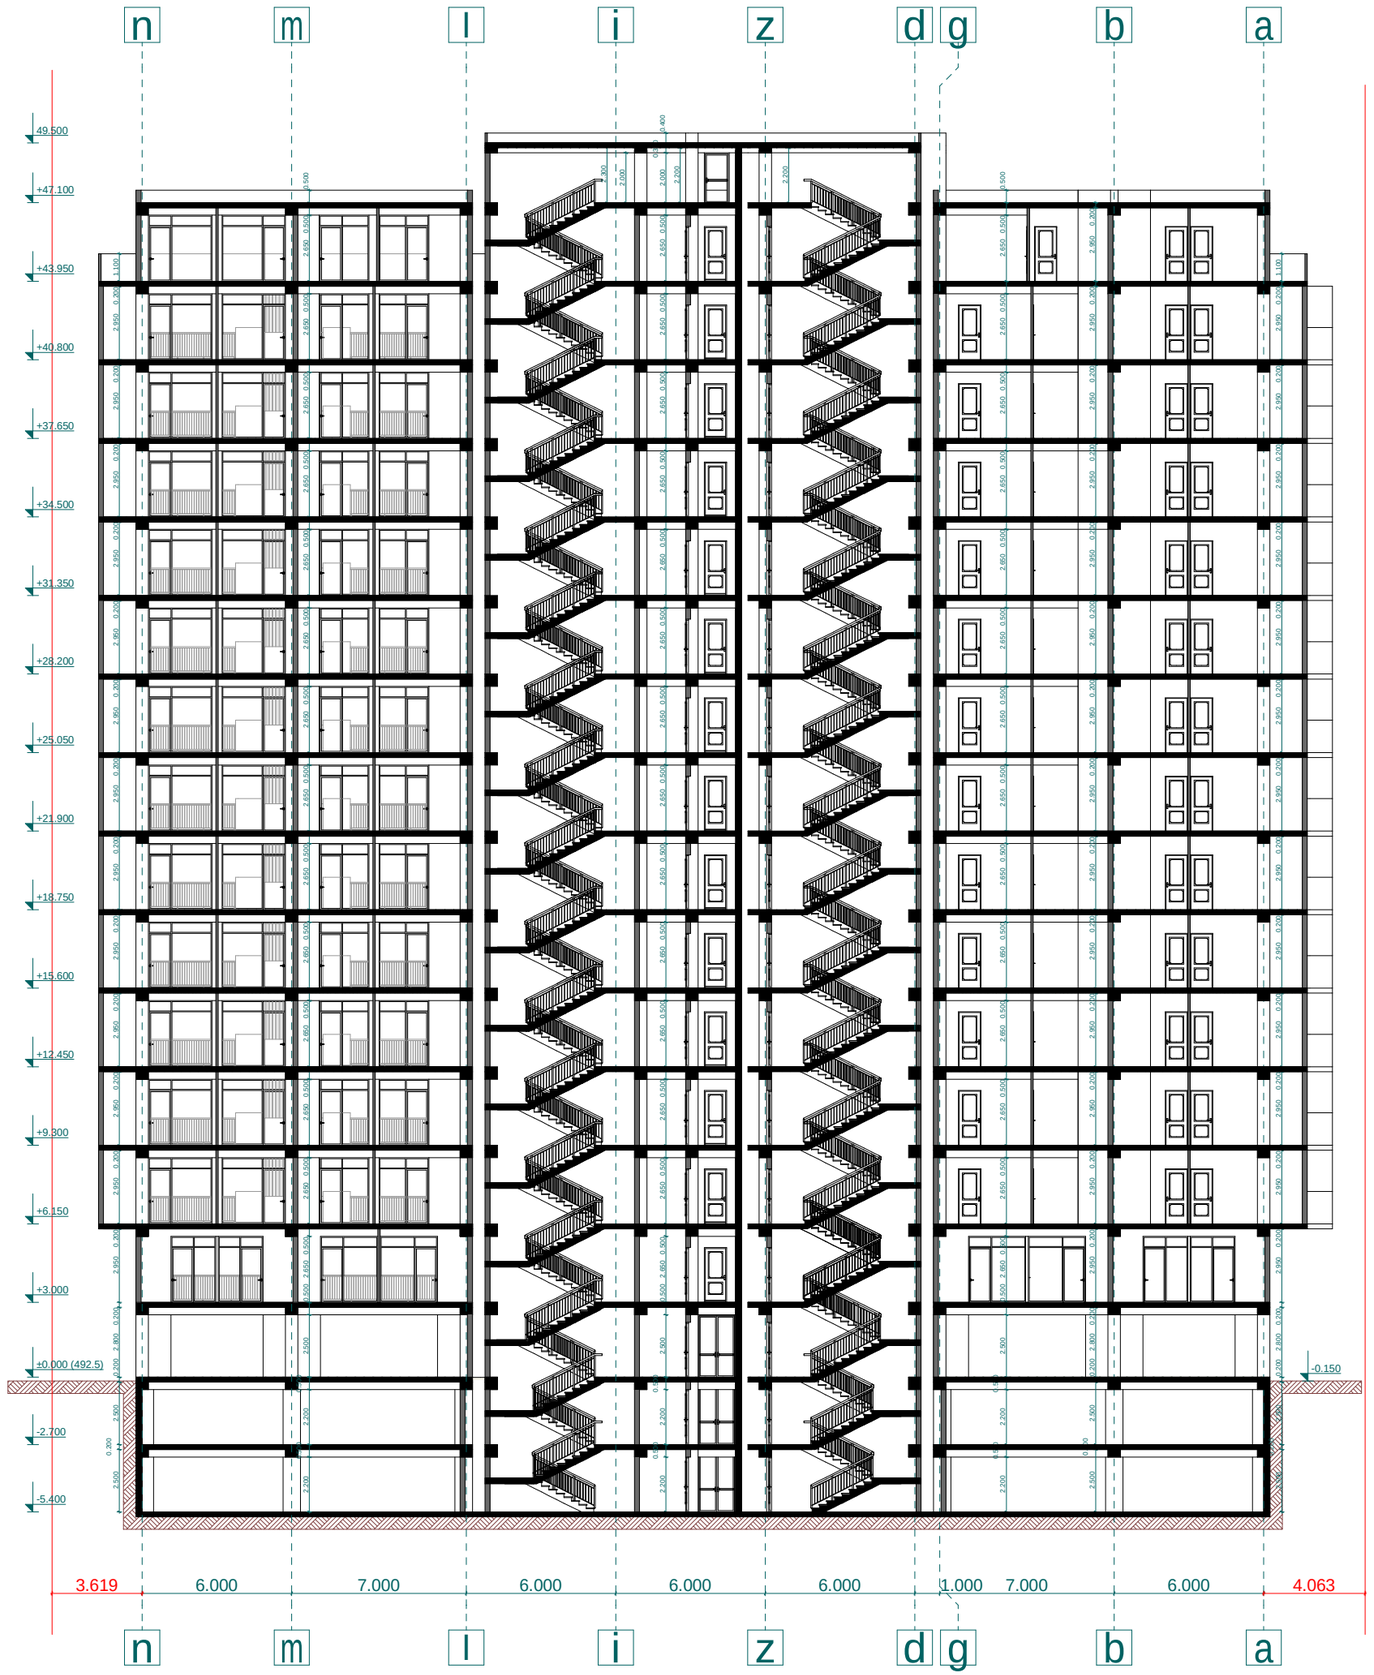


proeqtis dasaxeleba:

mravalbiniani sacxovrebeli saxli

naxazi:


ჭრილი 1 - 1

damkveTi: Sps "niuhorizon" s/k 405126448	maStabi	1:250
	furceli	a - 21
	furceli	27
	stadia	m.p.

misamarTi:
q. Tbilisi, dasaxleba Temqis, kinoTeatri "sixaruli"

Sps "ensi grupi

Tanamdeboba	gvari	xelmowera
direqtori	s. kvantaliani	
mTarqiteqtori	T. Rvinjilia	
arqiteqtori	T. malania	
konstruqtori	z. silagaZe	
Seasrula	g. kvaracxelia	

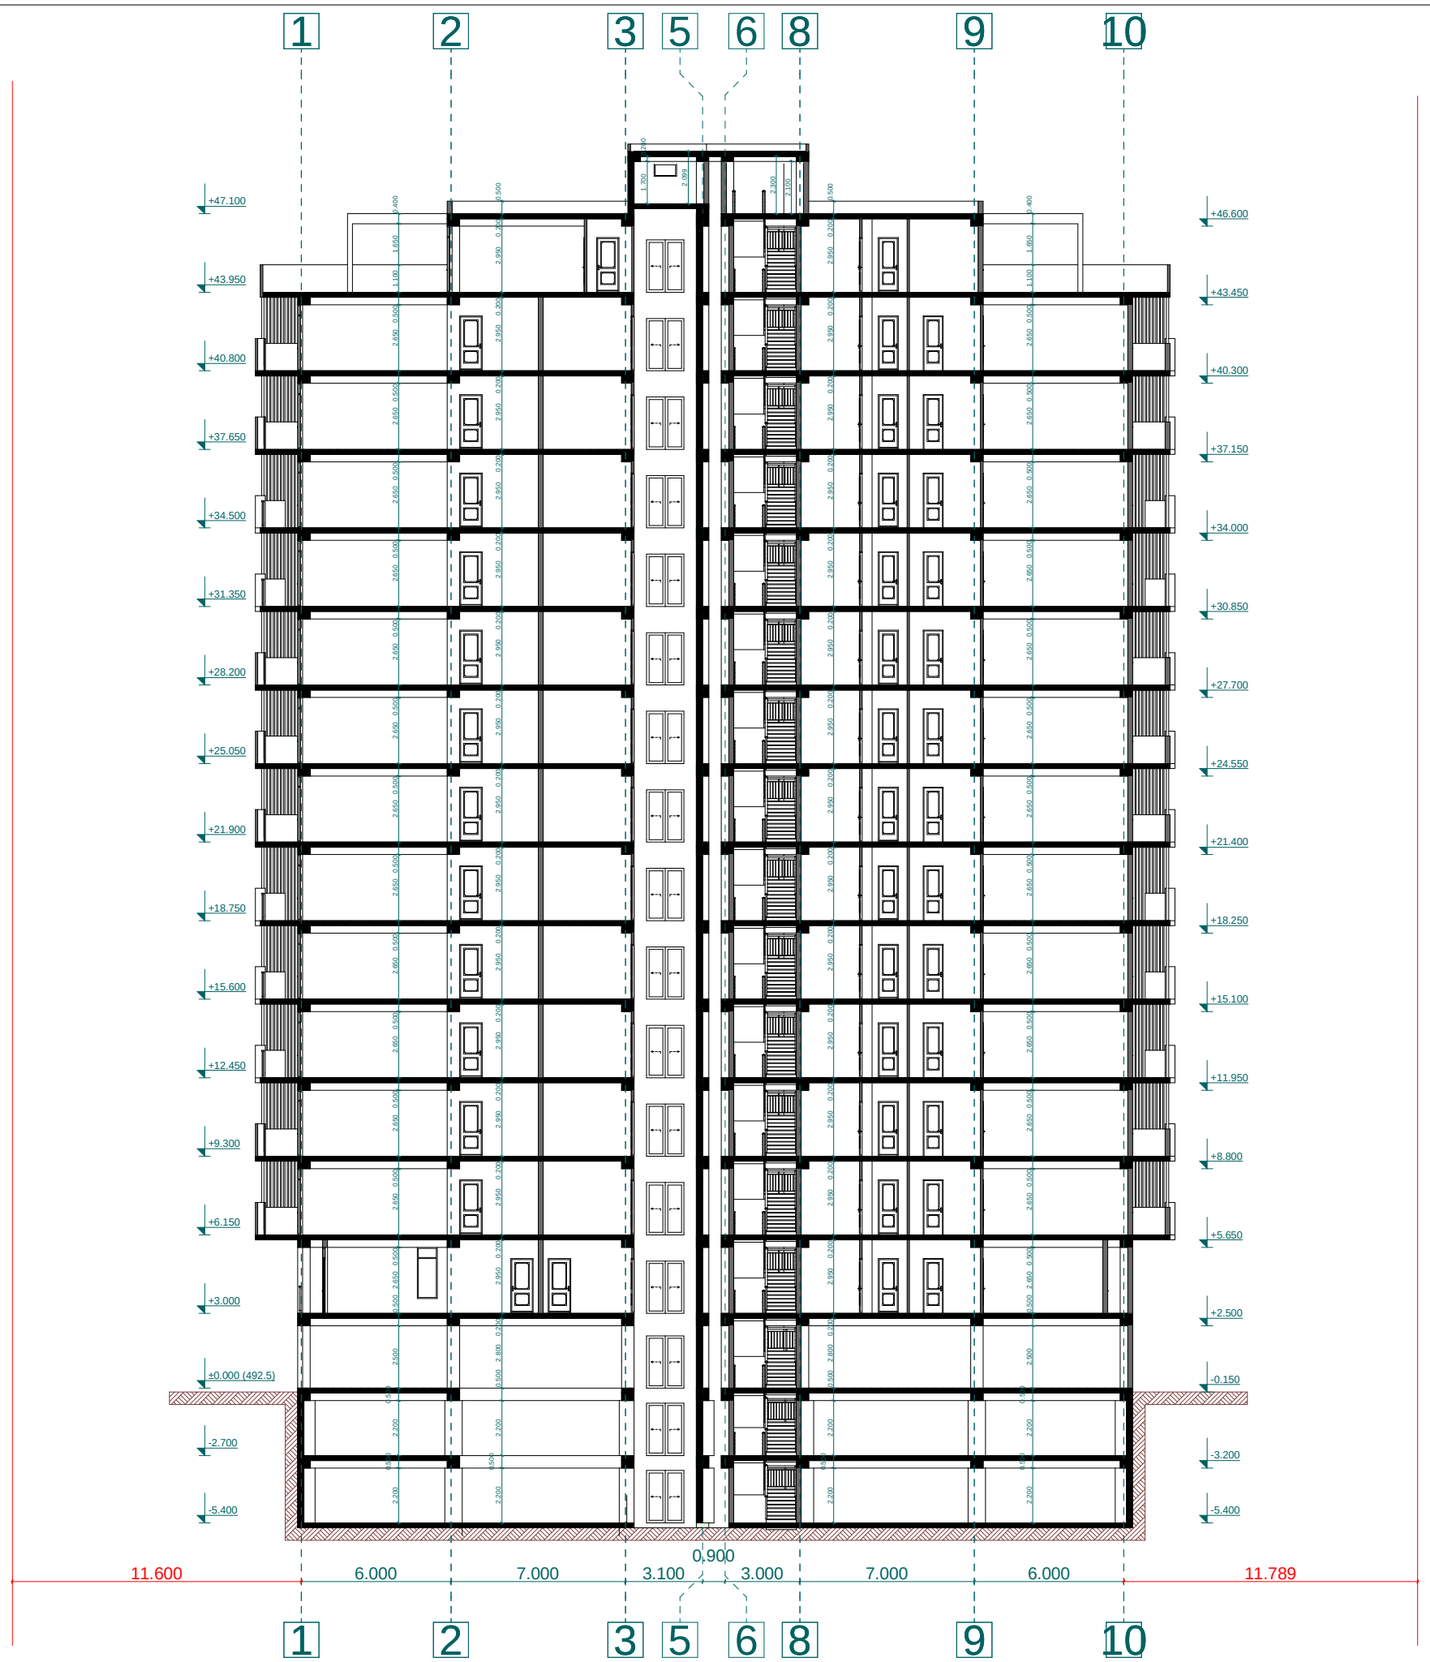

proeqtis dasaxeleba:

mravalbiniani sacxovrebeli saxli

naxazi:

ჭრილი 2 - 2

damkveTi:	maStabi	1:250
	furceli	a - 22
Sps "niuhorizon" s/k 405126448	furceli	27
	stadia	m.p.

misamarTi:
q. Tbilisi, dasaxleba Temqis, kinoTeatri "sixaruli"

Sps "ensi grupi

Tanamdeboba	gvari	xelmowera
direqtori	s. kvantaliani	
mTarqiteqtori	T. Rvinjilia	
arqiteqtori	T. malania	
konstruqtori	z. silagaZe	
Seasrula	g. kvaracxelia	