მაქსიმალური სიმაღლის განსაზღვრის სქემა

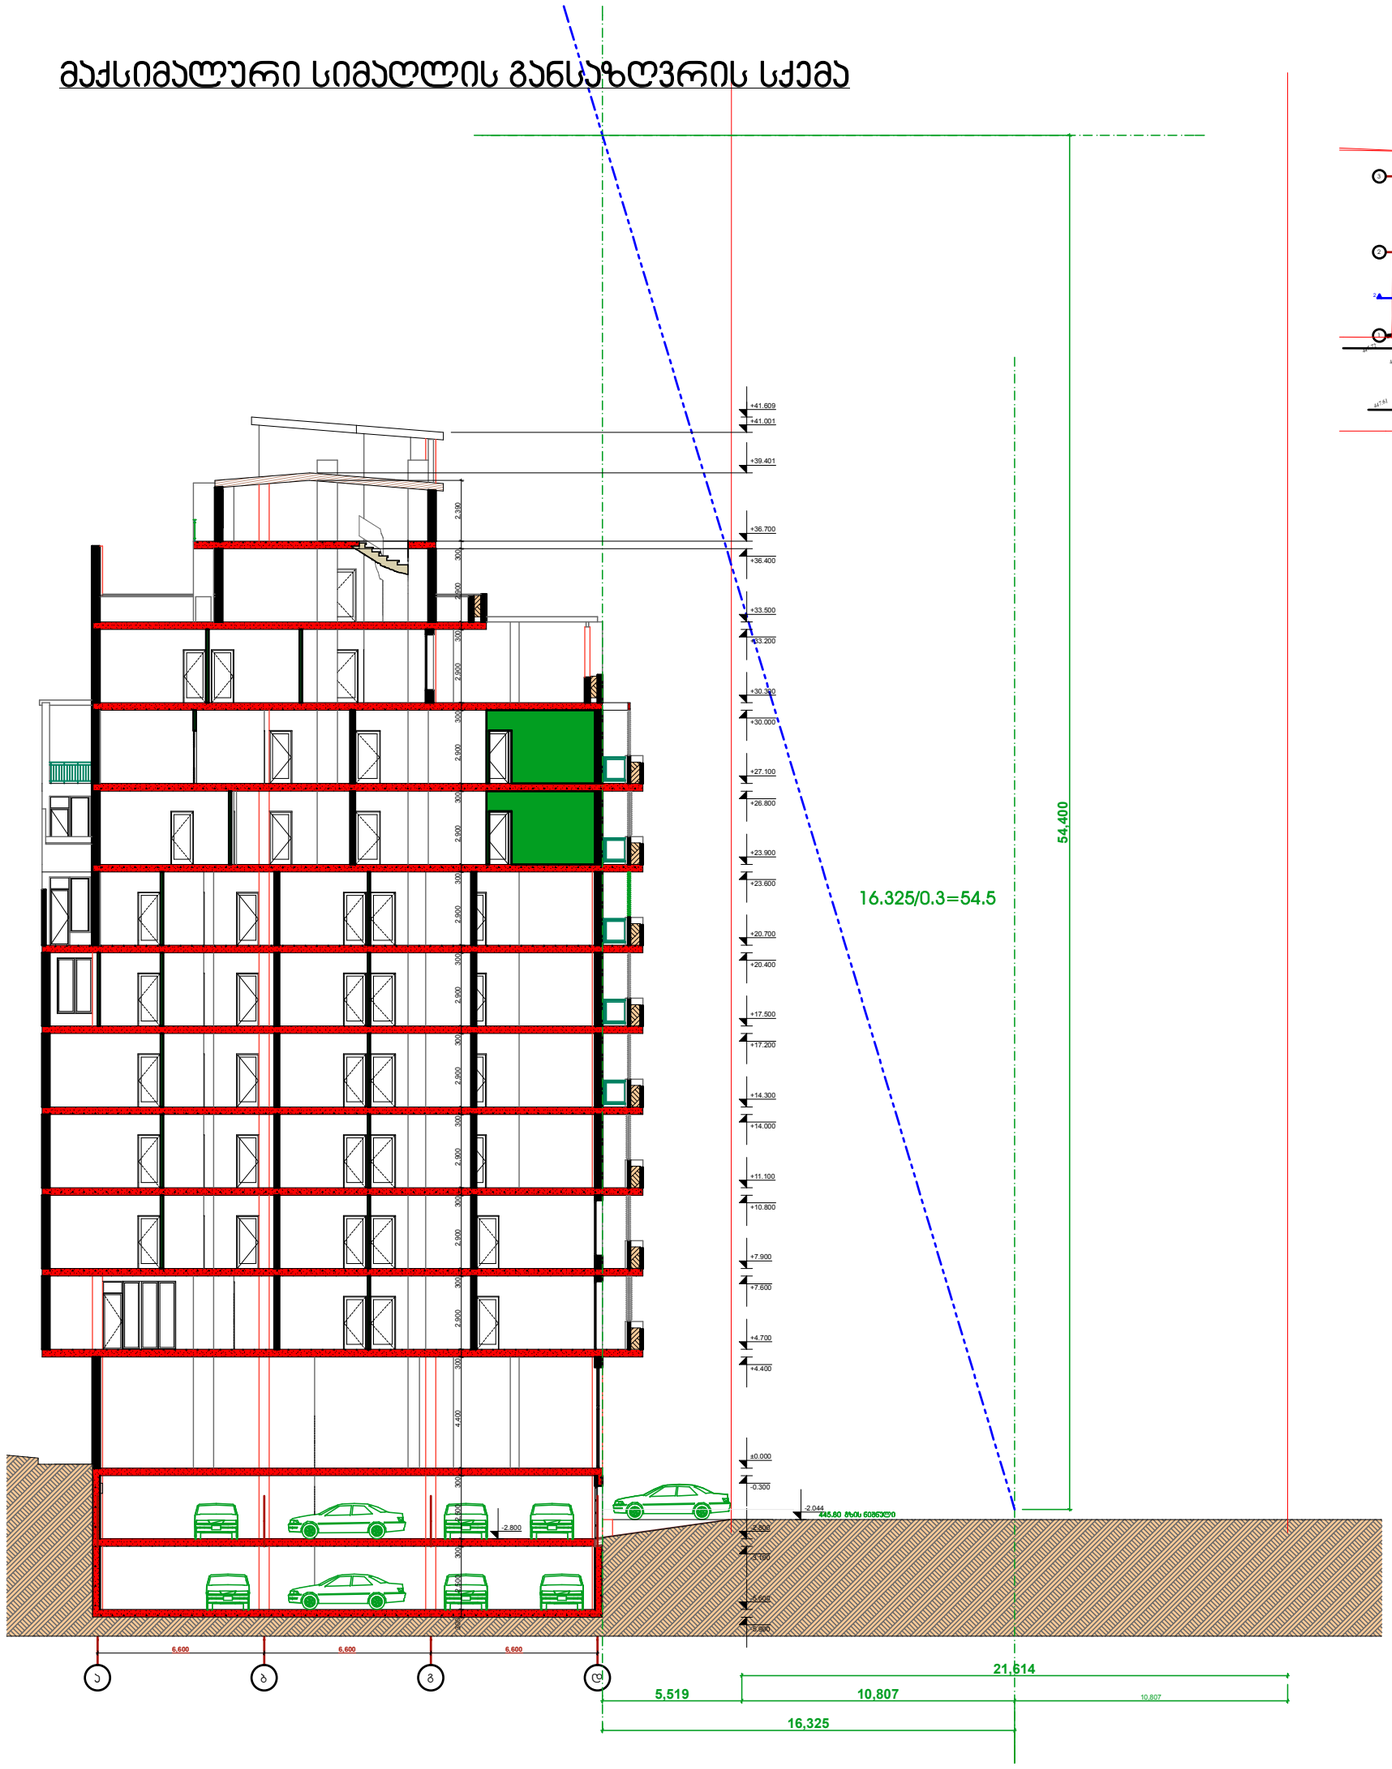

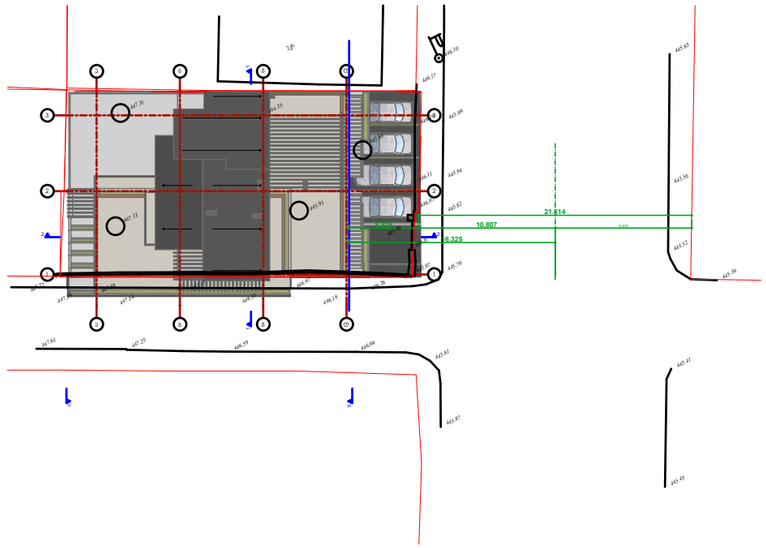

შ.პ.ს. "ვინჩი დეველოპმენტი"
დირექტორი: მერაბ კაკულია
მის.: აშაქიძის ქ.№11, ბინა №6
მობ.: 597 30 72 76

დამკვეთი:
შ.პ.ს. "კა ენდ ელ კომპანი"

ქ. თბილისი,
გაგარინის ქ.№6-ში მდებარე,
შ.პ.ს. "კა ენდ ელ კომპანი"-ს
კუთვნილ მიწის ნაკვეთზე,
მრავალბინიანი საცხოვრებელი
სახლის პროექტის კორექტირება

შენიშვნა:

დირექტორი
მერაბ კაკულია

პროექტის ავტორი:
გურამ პატარქალიშვილი

ნახაზის დასახელება

სტადია:	ა-პ	ა-პ
მასშტაბი		
შურც. რ.		
შურც. №		