ტესტირების ხაზი უნ.

ფასადი 1-6 / 6-1

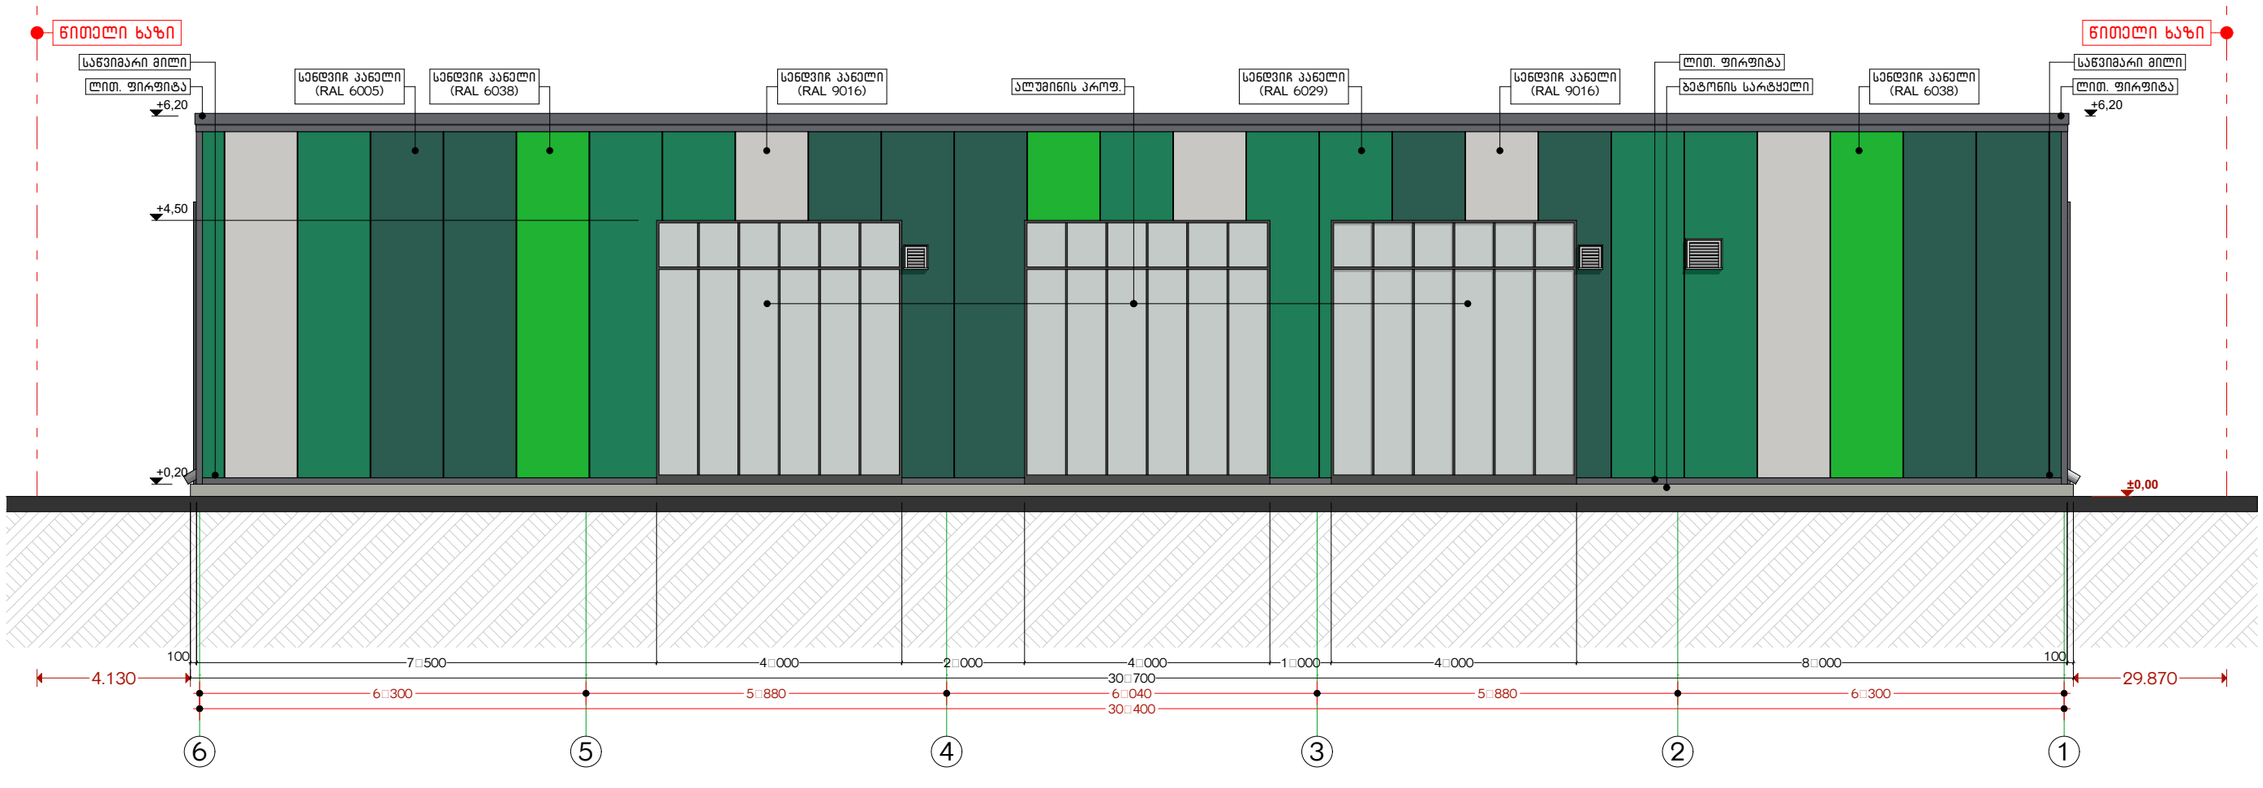

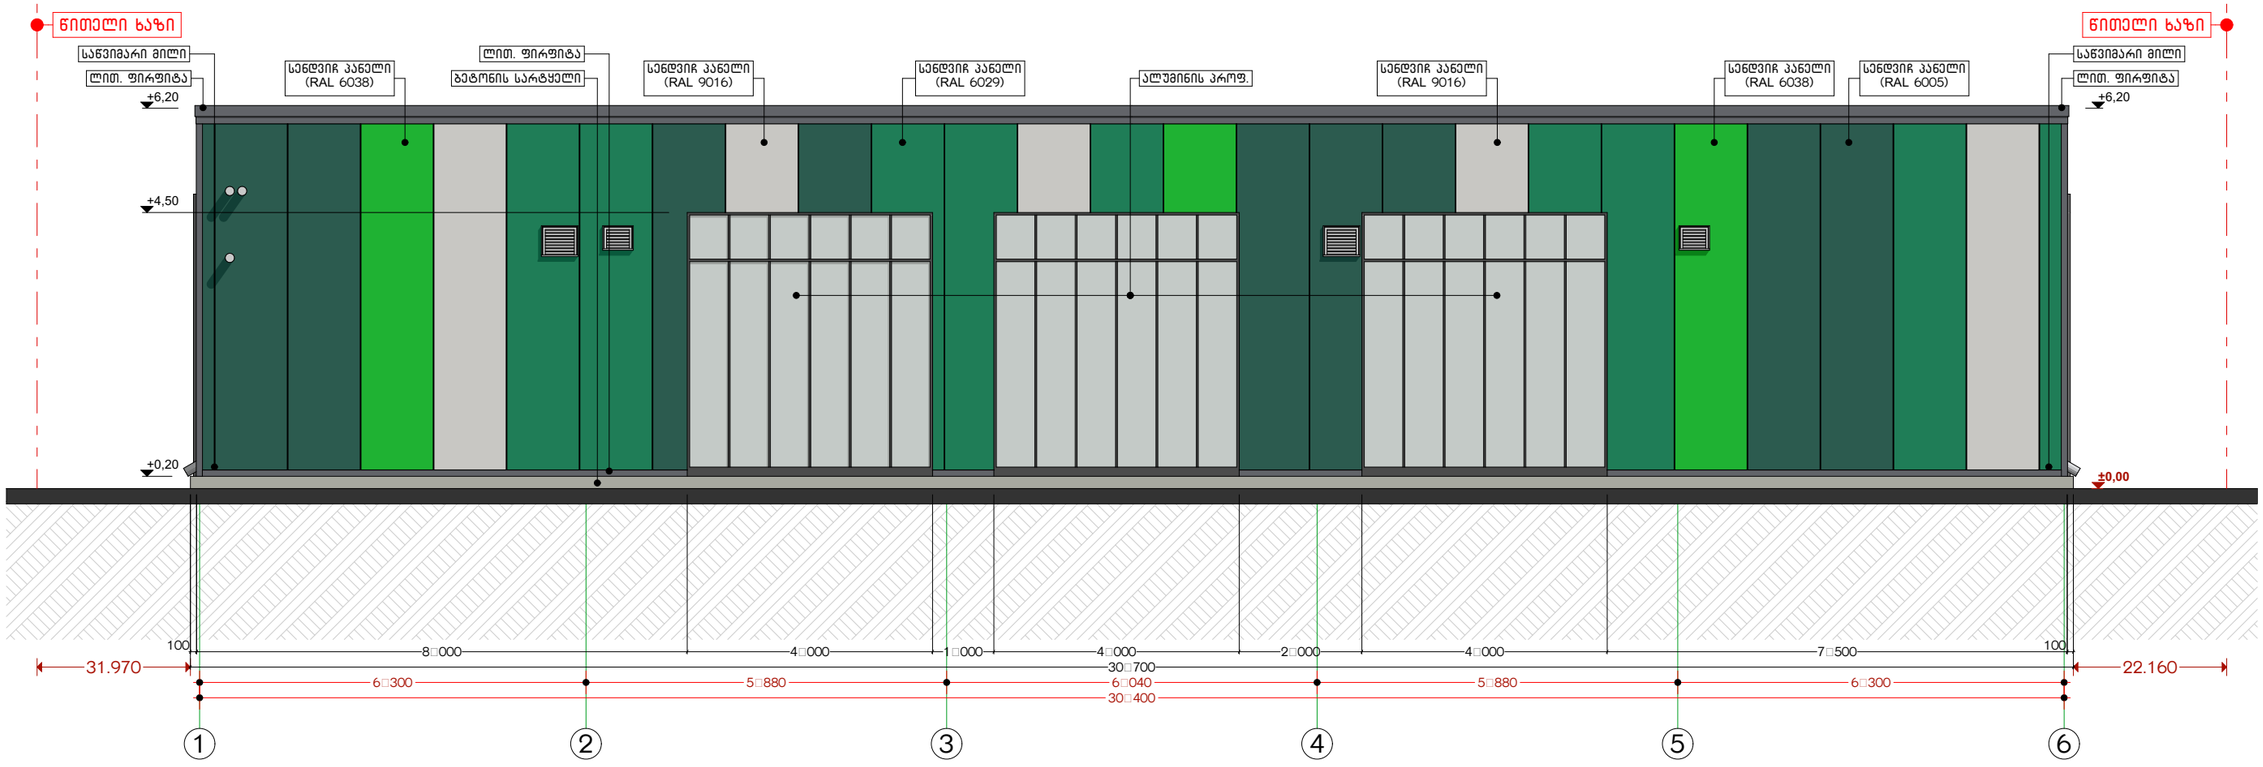

პირობითი აღნიშვნები:

დამკვეთი:
სს. ,,ბრიინვეი საქართველო,,

საპროექტო: GeorgianHouse
Architrcture Design Contruction
ქუჩა: ალ.ყაზბეგის12ა. Adress:Al. Kazbegi ave. 12a
ქალაქი: თბილისი City:Tbilisi
ქვეყანა: საქართველო Country:Georgia
საფოსტო კოდი: 0160 Postcode:0160

პროექტის სტატუსი:
არქიტექტურული ნაწილი

შემსრულებლები:
პროექტის ავტორები
ლ.ალავიძე
ნ.ბაისარა

პროექტის დასახელება:
ავტოსატრანსპორტო საშუალების პერიოდული ტექნიკური ინსპექტირების ცენტრი
ქ.თბილისი, ზაკესი, მშვიდობის ქ.№104 ნაკ. ს/ქ 72.12.01.778

ნახაზის დასახელება:
ფასადი 1-6 / 6-1

მასშტაბი:
1:100

ფურცელი /Layout ID : 16

A3

ტესტირების ხაზი უნ.

ფასადი ა-დ / დ-ა

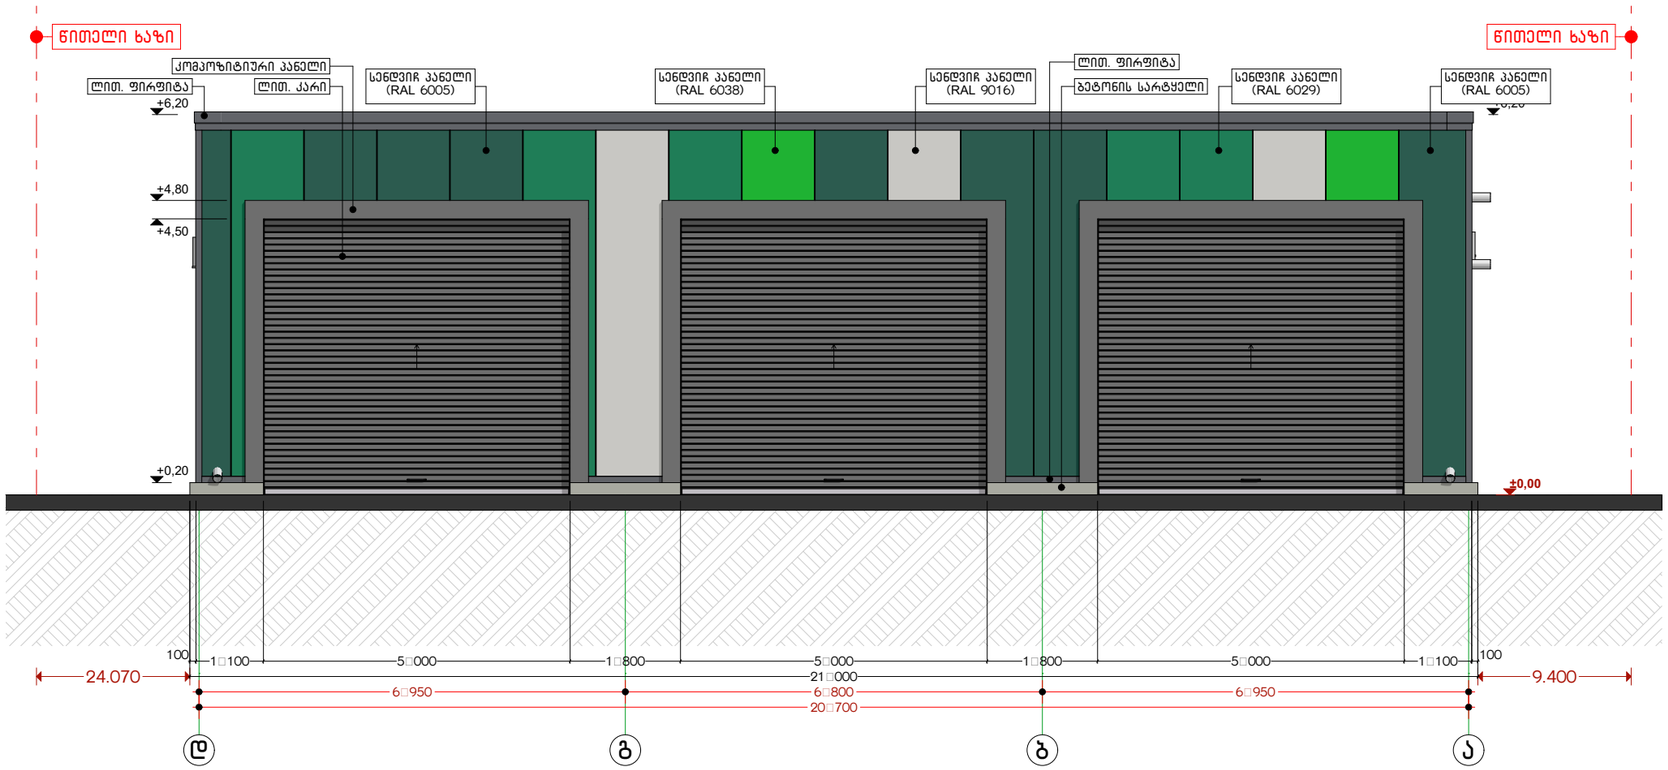

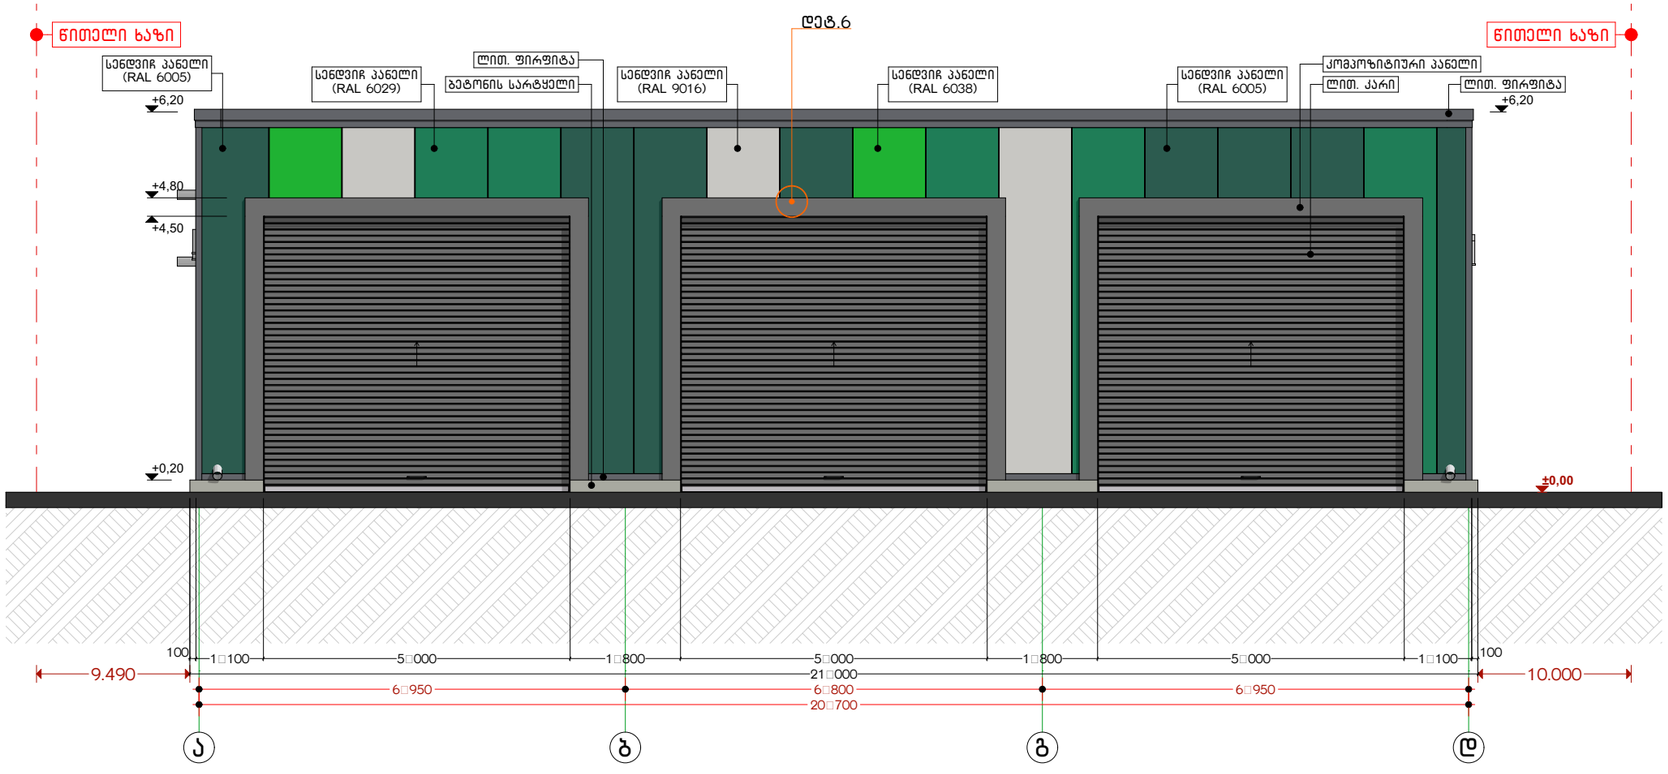

პირობითი აღნიშვნები:

დამკვეთი:
სს. ,,ბრიინვეი საქართველო,,

საპროექტო:
GeorgianHouse
Architrcture Design Contruction
ქუჩა: ალ.ყაზბეგის12ა. Adress:Al. Kazbegi ave. 12a
ქალაქი: თბილისი City:Tbilisi
ქვეყანა: საქართველო Country:Georgia
საფოსტო კოდი: 0160 Postcode:0160

პროექტის სტატუსი:
არქიტექტურული ნაწილი

შემსრულებლები:
პროექტის ავტორები
ლ.ალავიძე
ნ.მაისაია

პროექტის დასახელება:
ავტოსატრანსპორტო საშუალების პერიოდული ტექნიკური ინსპექტირების ცენტრი
ქ.თბილისი, ზაპესი, მშვიდობის ქ.№104 ნაკ. ს/ქ 72.12.01.778

ნახაზის დასახელება:
ფასადი ა-დ / დ-ა

მასშტაბი:
1:100

ფურცელი /Layout ID : 17

A3