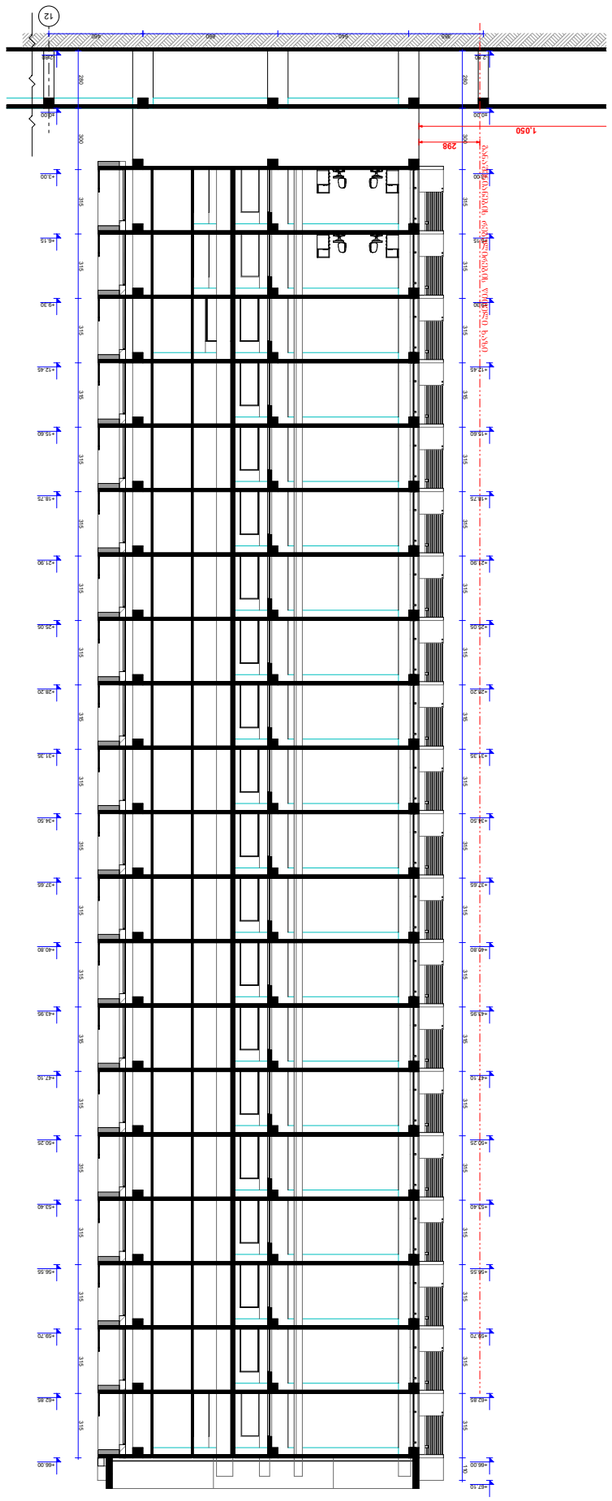

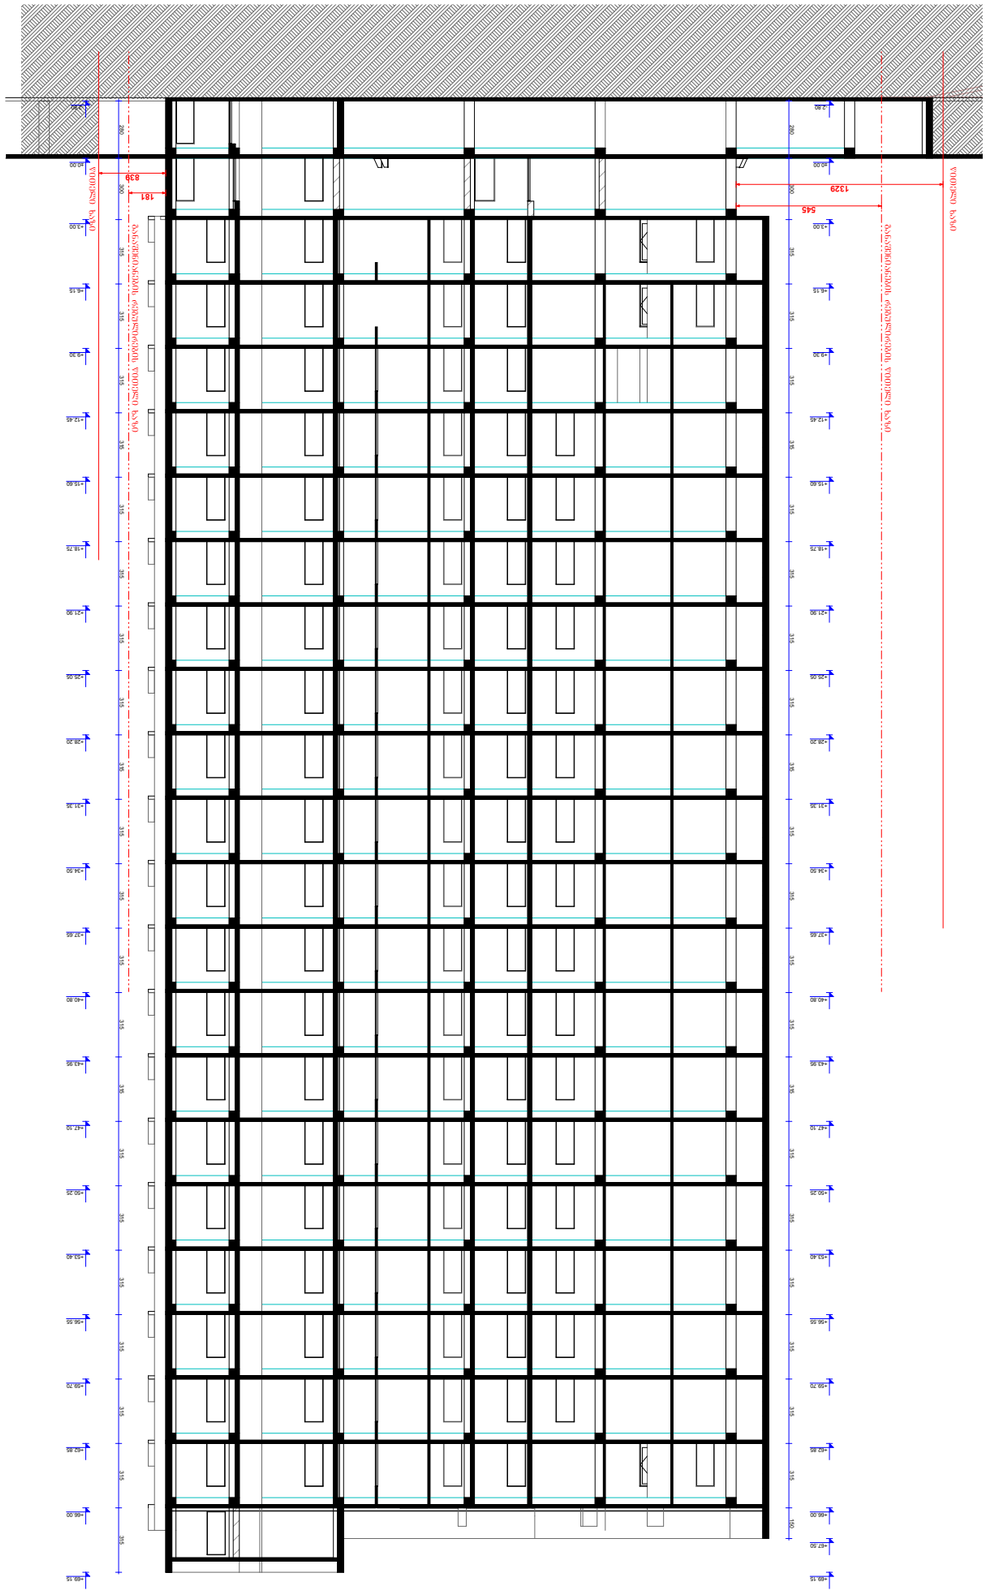

			ქ. თბილისი, საბურთალოს რაიონი, V ავარტალი, სანდრო ეულის ქუჩა			
მთ. არქიტექტორი	ალ.კორკოტაშვილი		ბლოკი „ბ“. ჯრილი „1-1 “, „2-2“	სტადია	ფურც.	სულ.
დაამუშავა	ალ.კორკოტაშვილი					
				83		