გეგმარებითი ნაწილი

სიმაღლის განსაზღვრა

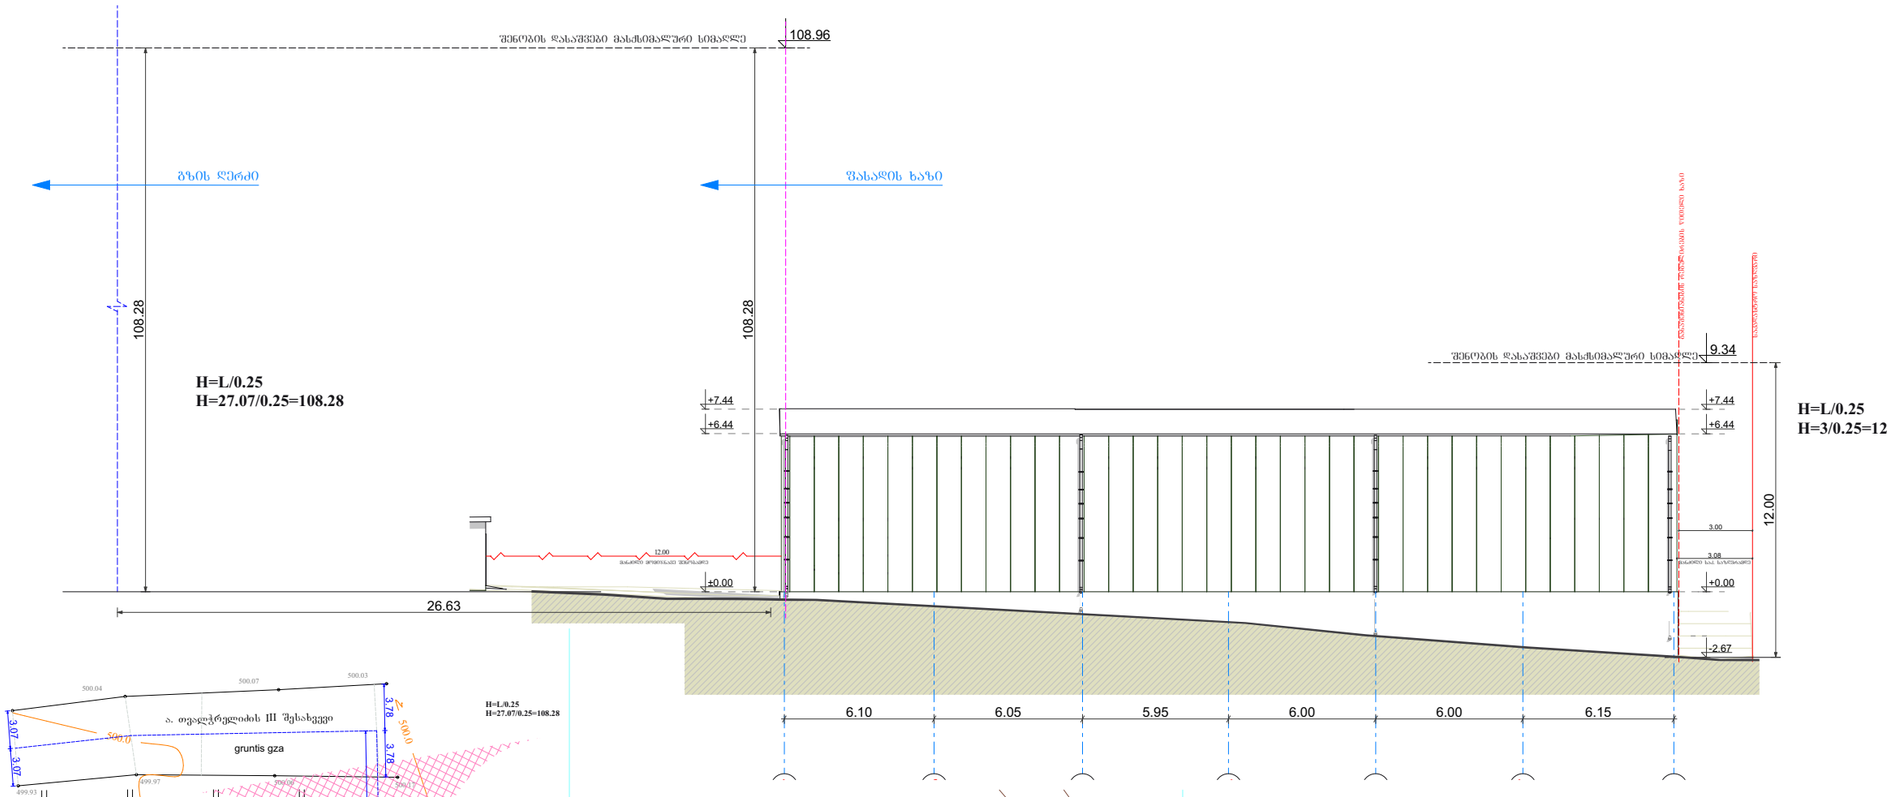

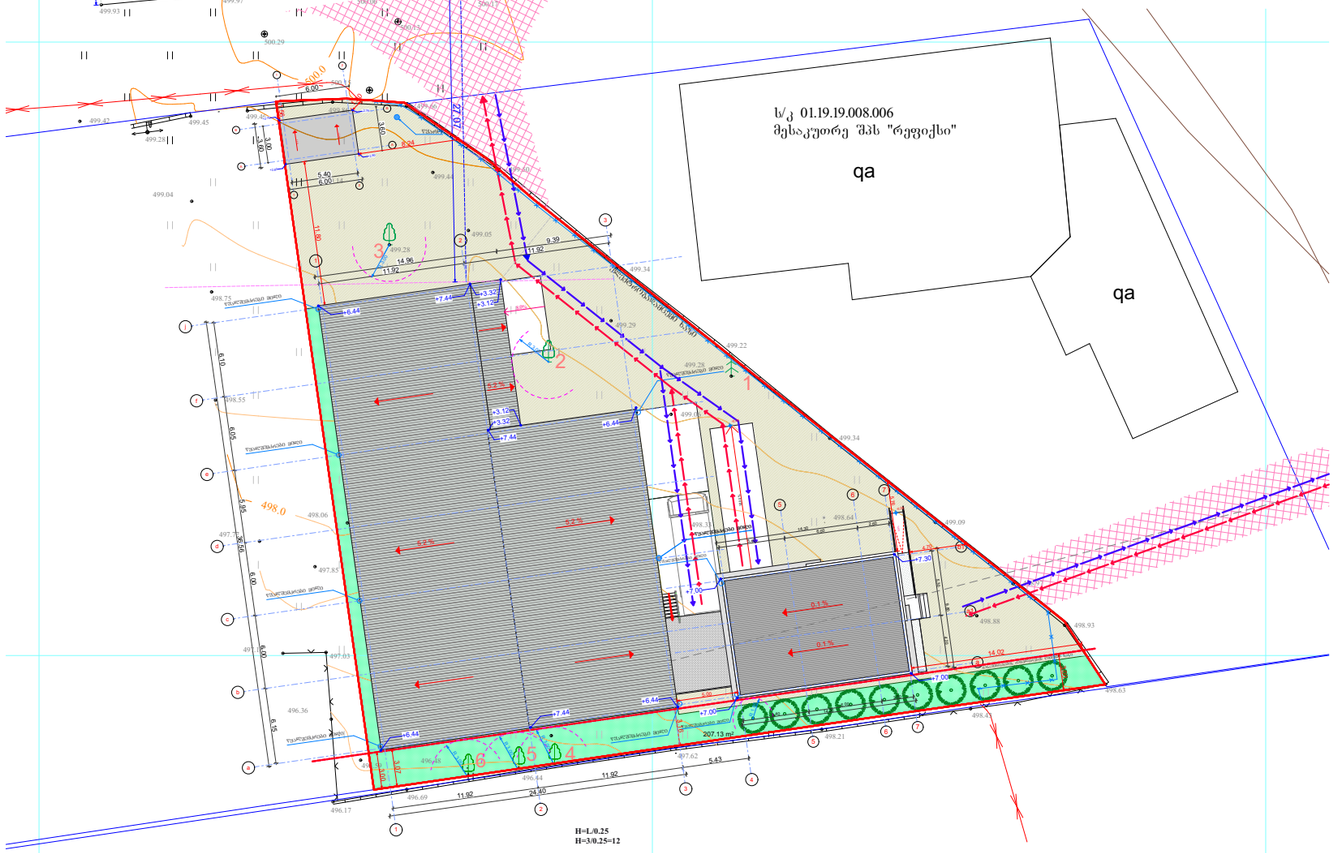

H=L/0.25
H=27.07/0.25=108.28

შენობის დასაშვები მასჭიმალური სიმაღლე
ა.თვალჭრელიძის შესახვევის მხრიდან 108.28 მ

H=L/0.25
H=3/0.25=12

შენობის დასაშვები მასჭიმალური სიმაღლე
შპანა ეზოს მხრიდან 12 მ

თბილისი

შესახვევი თვალჭრელიძის III, №2
ს/კ 01.19.19.008.076

პირობითი აღნიშვნები

შპს
"რეფიქსი"

საწყობი

დირექტორი		
პრ. ავტორი	დ. რეხვიაშვილი	
შემსრულა	დ. რეხვიაშვილი	

სტადია	ფურც.	თარიღი	მასშტაბი	ფორმატი
არქ. პრ.		2019		A3

№ 36