
შ.პ.ს. „როსი“ L.t.d. „ROSI“
ალმაშენებლის გამზ. №93 599-18-12-21

მისამართი: გლდანი კაჭარავას ქ. №58

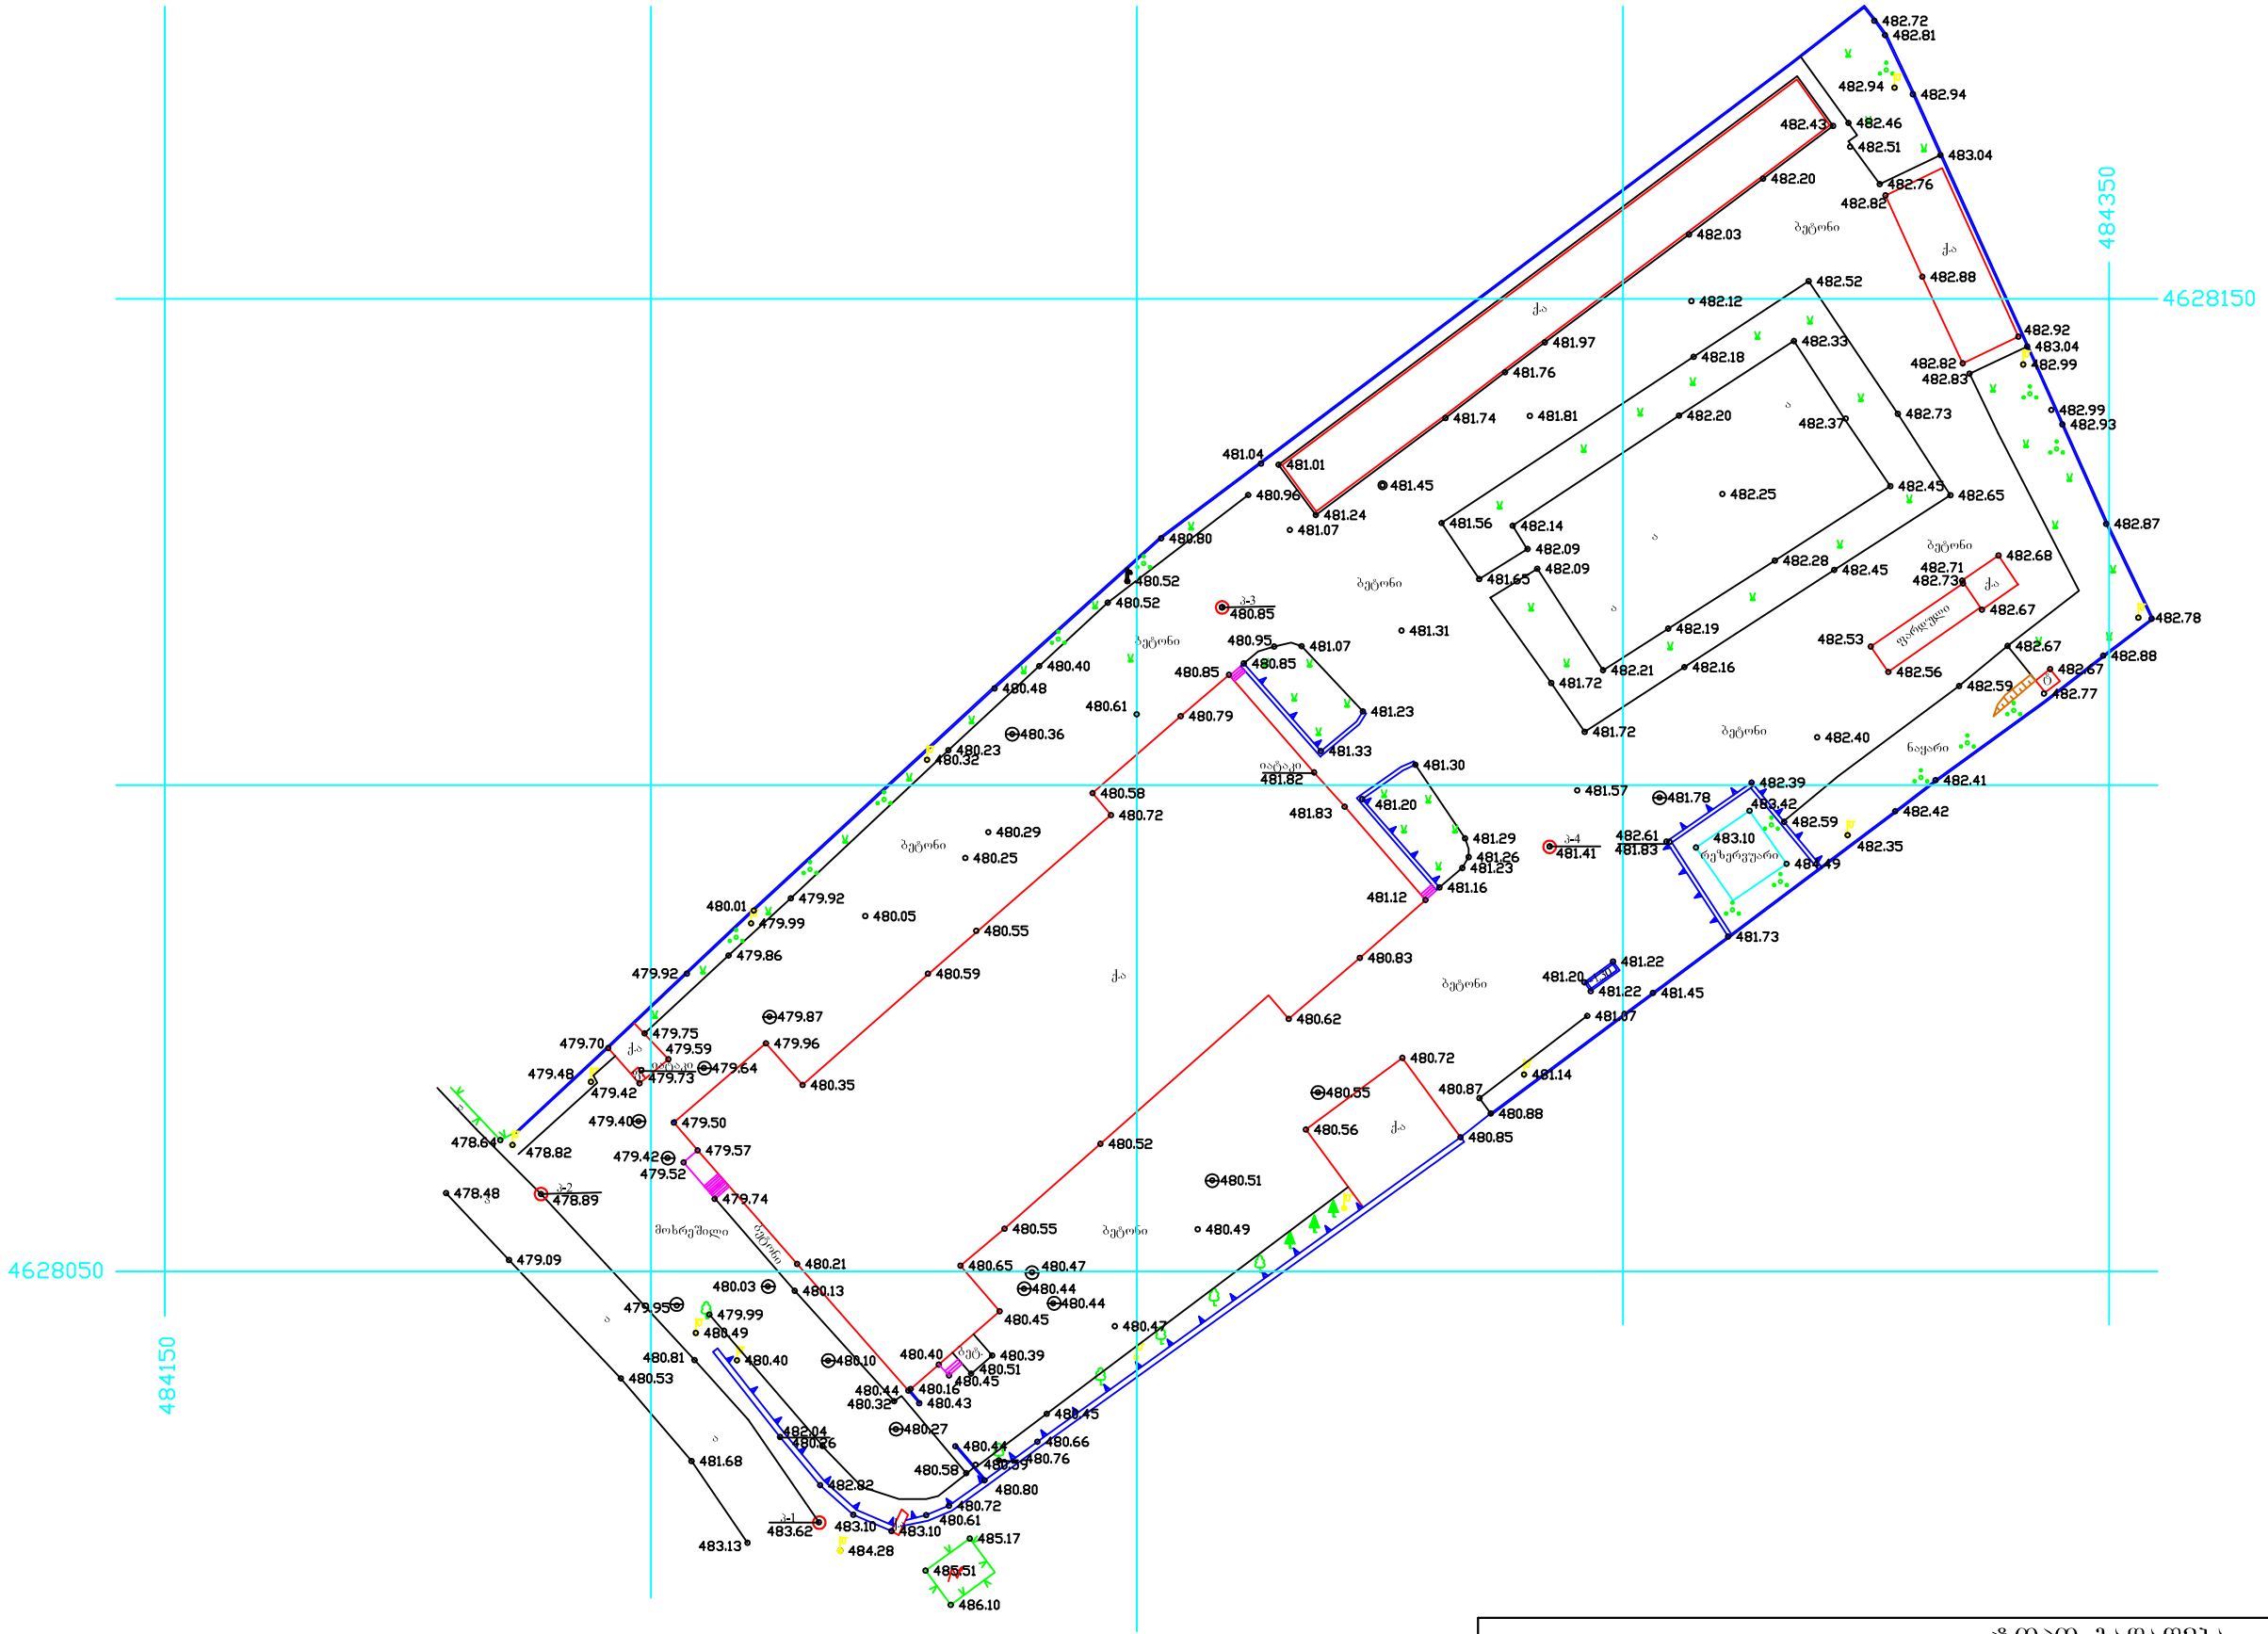

U.T.M საკოორდინატო სისტემის კოორდინატები
- ღობე
- ბორდიური
- ქვის კედელი
- კედელი
- ფლატე

ადგილობრივი სისტემის სამუშაო კოორდინატები
- შენობა
- მშენებარე
- ფარდული
- ფოთლოვანი ხე
- ვიწროვანი ხე

- კანალიზაცია
- ბაზი
- წყლის მილი
- ლამპიონი
- სამეთვალყურეო ჭა

ტოპო გადაღება

დამკვეთი	შპს „დიპლომატ ჰოლდინგი“ ნ. ბორბიაშვილი			ხელშეკრულება № 13	
				დირექტორი	ფოფხაძე
				შემსრულა	სამაკაშვილი
მისამართი	გლდანი კაჭარავას ქ. №58			კომპ. შხრშნვ.	სამაკაშვილი
				მასშტაბი 1:500	თარიღი 24.01.2012