დენდროლოგიური პროექტი

საკადასტრო კოდი: 01.19.21.002.351
მისამართი: ქალაქი თბილისი, გრიგოლ ლორთქიფანიძის ქუჩა, N80
(სამგორის რაიონი, დასახლება ქვემო სამგორი)
ნაკვეთის დანიშნულება: არასასოფლო სამეურნეო
ფართობი: 3568 კვ.მ
მფლობელი: შპს "ოპოკო" (406127392)

მწვანე ნარგავების მოვლაზე პასუხისმგებელი პირი:
შშანგი იშხანიშვილი; გიორგი გვარამაძე.
გამწვანების პროექტის დასრულების თარიღი: 31.12.2020
გაშენებული მწვანე ნარგავების მოვლის ხანგრძლივობა 3წ.

კვ გამწვანების საანგარიშო ფართობი
(კვ.მ და ასახული კოეფიციენტში): 1276,7მ^2 ; (0,4)

დამკვეთი: შშანგი იშხანიშვილი, გიორგი გვარამაძე
მეტყევე ექსპერტი: თამაზ დევდარიანი
პროექტის ავტორი: გიორგი ხომერიკი

18.12.2019

შინაარსი

1. "დენდროლოგიური პროექტი" (სათაური)

2. შინაარსი

3. განმარტებითი ბარათი

4. მწვანე ნარგავების აღრიცხვის უწყისი

5. ტერიტორიაზე არსებული ხე-მცენარეების ფოტომასალა

6. გასამწვანებლად შემოთავაზებული საპროექტო მცენარეთა სახეობა

7. გამწვანების პროექტი (გენგეგმა, სქემა, დახასიათება)

8. საინფორმაციო დაფა/ბანერი

9. ტოპოგრაფია

განმარტებითი ბარათი

- ქ. თბილისი, სამგორის რაიონი, დასახლება ქვემო სამგორი, გრიგოლ ლორთქიფანიძის ქუჩა, № 80;
- მიწის საკადასტრო კოდი: 01.19.21.002.351;
- დამკვეთი: უშანგი იშხანიშვილი (პ/N: 01024060458), გიორგი გვარამაძე (პ/N: 01011043635);
- მფლობელი: შპს ოპოკო (ID ნომერი:406127392);
- ტერიტორიის ფუნქციური დანიშნულება: საამქრო / სტამბა;
- ტერიტორიის საერთო ფართობი: 3568,00 კვმ;
- გასამწვანებელიფართი: კ3 - 1276,7 კვმ;
- აღრიცხვის მეთოდი: ძირობრივი;
- მოსაჭრელი, გადასარგავი და შესანარჩუნებელი მწვანე ნარგავები: შენარჩუნდება ყველა ნარგავი;
- ტერიტორიის რელიეფი: ვაკე ადგილი;
- ტერიტოტიაზე არსებული მწვანე ნარგავები (სახეობა და რაოდენობა): საერთო რაოდენობა 5 (ხუთი) ძირი. (სახეობას გაეცნობით უწყისში)

მწვანე ნარგავების აღრიცხვის უწყისი

№	მწვანე ნარგავი	Dt დიამეტრი 10 სმ-ზე	მწვანე ნარგავის მდგომარეობა	ჩასატარებელი ღონისძიება	სახეობა	შენიშვნა
1	2	3	4	5	6	7
1	ჭერამი	47,0	საღი	შენარჩუნება	ფოთლოვანი	
2	იფანი ჩვეულებრივი	42,5	საღი	შენარჩუნება	ფოთლოვანი	
3	ტუია	10,0	საღი	შენარჩუნება	ფოთლოვანი	
4	ალვის ხე	90,0	საღი	შენარჩუნება	ფოთლოვანი	
5	ალვის ხე	65,5	საღი	შენარჩუნება	ფოთლოვანი	წვერი გადატეხილია

ტერიტორიაზე არსებული ხე-მცენარე

N1 - ჭერამი (შესანარჩუნებელი)

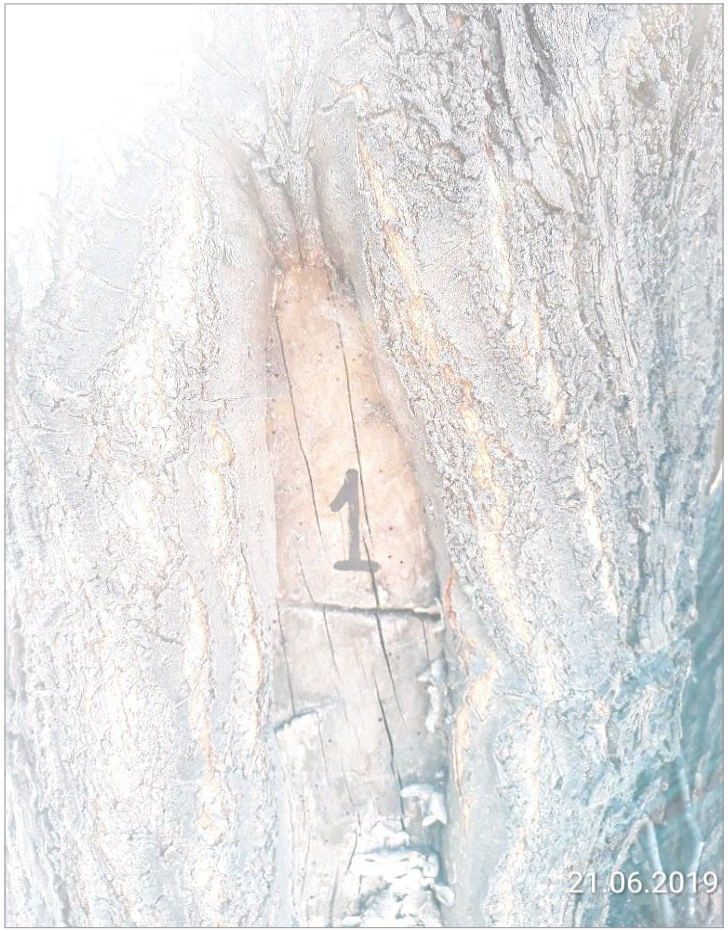

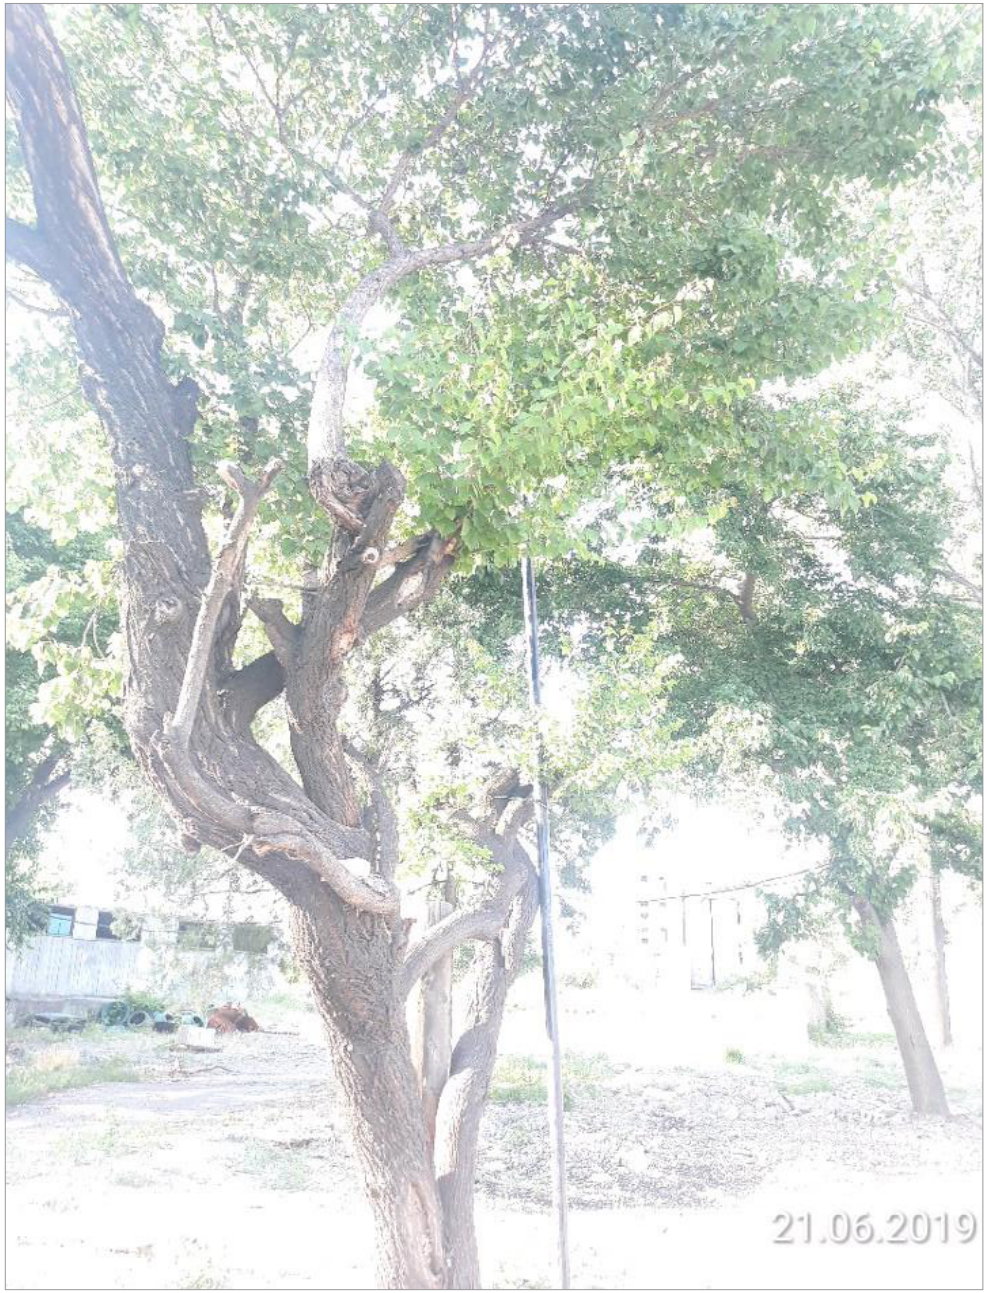

ტერიტორიაზე არსებული ხე-მცენარე

N2 - ჭვეულებრივი იფანი (შესანარჩუნებელი)



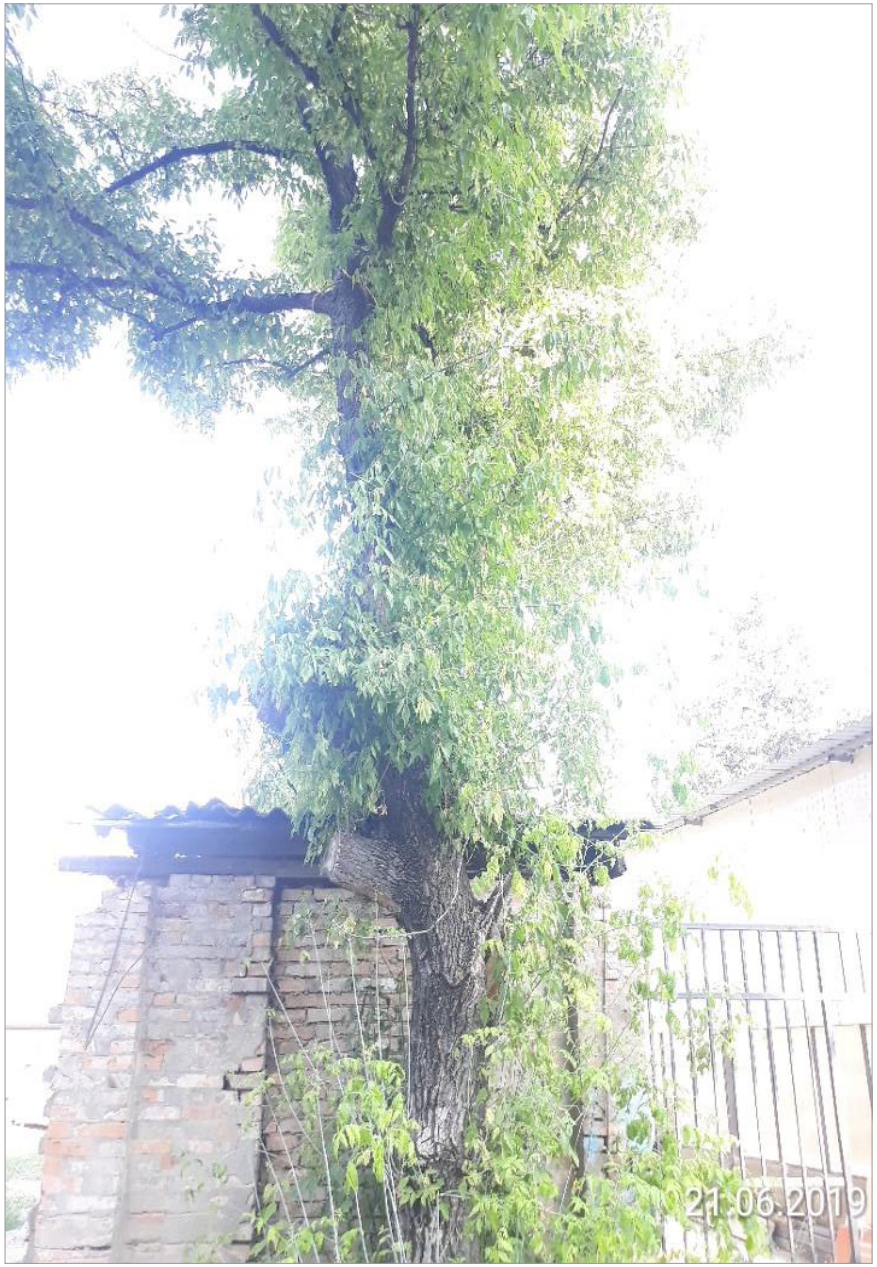

ტერიტორიაზე არსებული ხე-მცენარე

N3 - ტუია (შესანარჩუნებელი)

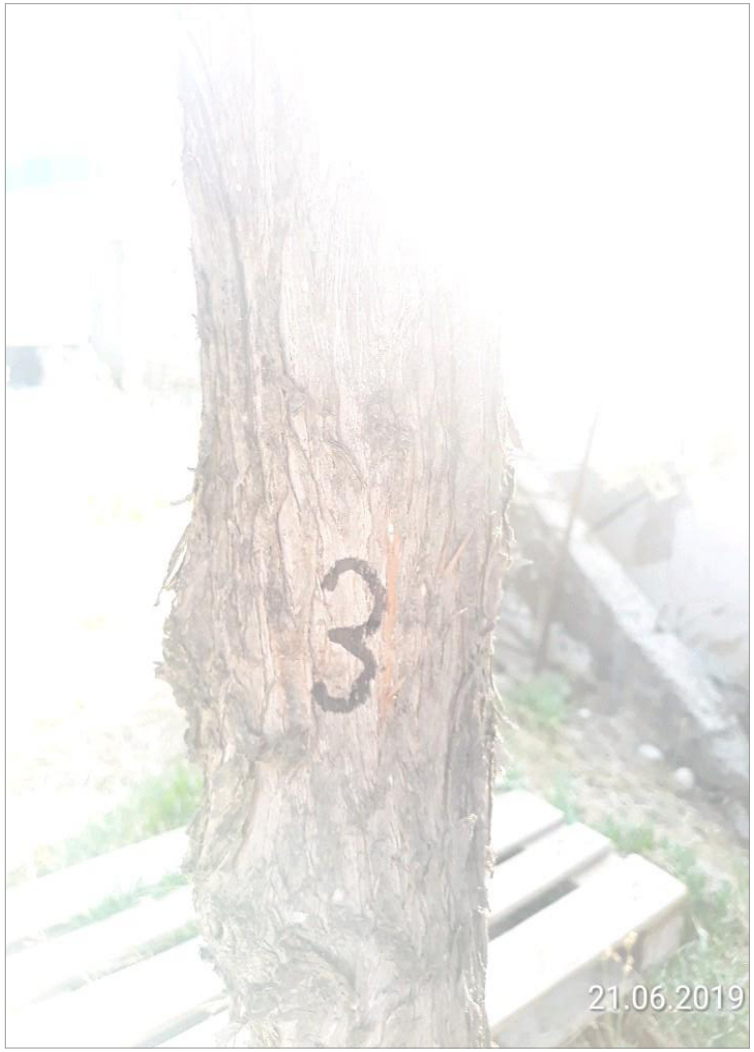

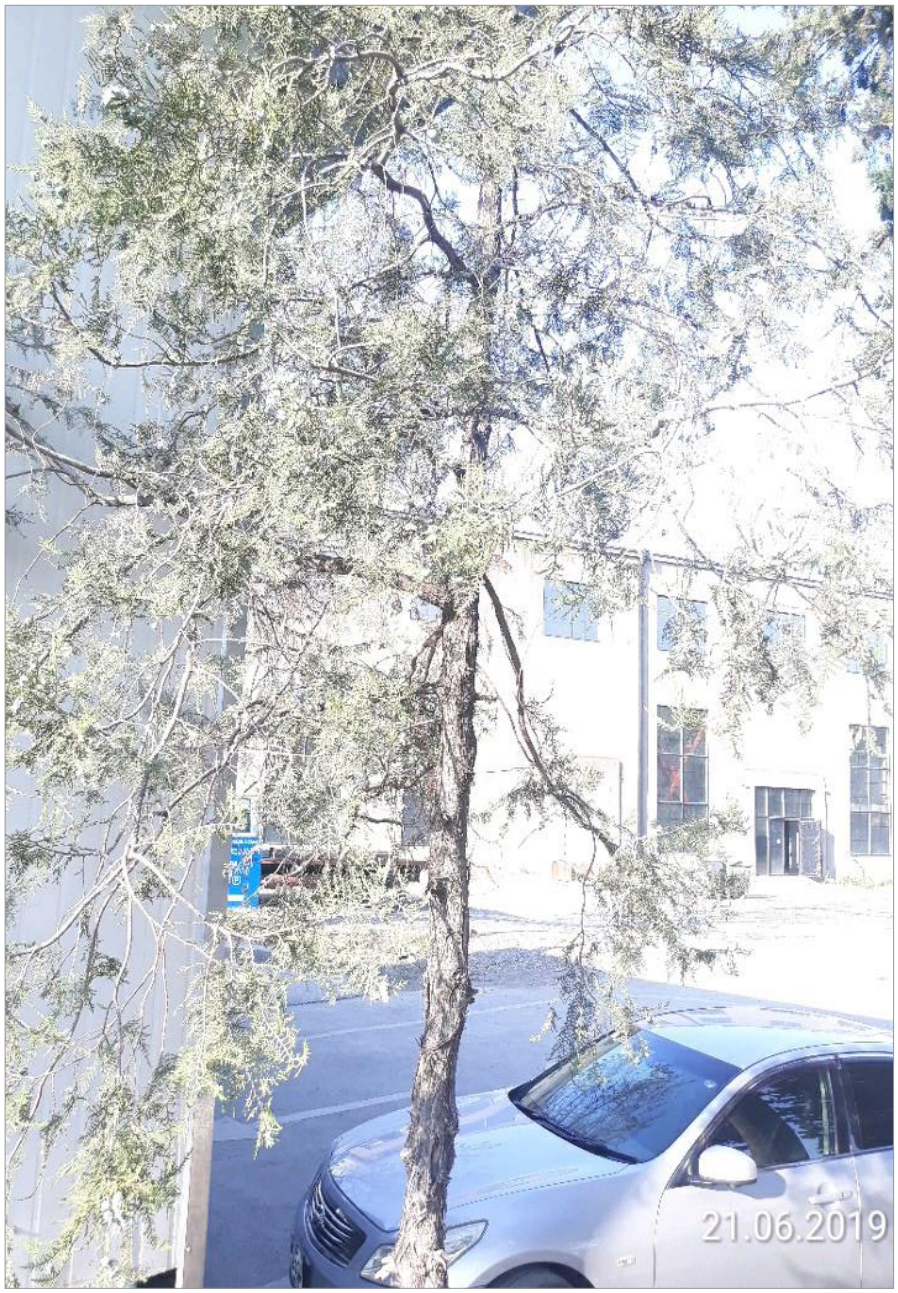

ტერიტორიაზე არსებული ხე-მცენარე

N4 - ალვის ხე (შესანარჩუნებელი)





ტერიტორიაზე არსებული ხე

N5 - ალვის ხე (შესანარჩუნებელი)





გასამწვანებლად შემოთავაზებული საპროექტო მცენარეთა სახეობა

№	დასარგავინ მწვანე ნარგავი		სიმაღლე მ	ღეროს გარშემოწერილობა სმ	წლოვანება	შენიშვნა
	ქართული სახელწოდება	ლათინური სახელწოდება				
1	2	3	4	5	6	7

შენიშვნა:

შემსრულებელი:

თამაზ დევდარიანი

მეტყევე ექსპერტი
სატყეო მეურნეობი ინჟინერი



დიპლომი

ФВ-I № 061224

ეს დიპლომი მიეცა დევდარიანი თამაზ თამაზის ძეს

მასზე, რომ იგი 1988 წელს შევიდა საქართველოს სახელმწიფო სასოფლო-სამეურნეო ინსტიტუტში

და 1993 წელს დამთავრა საქართველოს აგრარული უნივერსიტეტი

სრული კურსი სპეციალობით სატყეო მეურნეობა

სახელმწიფო საგამოცდო კომისიის 1993 წ. „ 5 “ იანვრის გადაწყვეტილებით

ბ-ბ. დევდარიანს მიენიჭა სატყეო მეურნეობის ინჟინრის კვალიფიკაცია.

სახელმწიფო საგამოცდო კომისიის თავმჯდომარე

რექტორი

მდივანი

ქალაქი თბილისი 1993 წ. „ 5 “ მარტი

სარეგისტრაციო № ა-1869

ДИПЛОМ

ФВ-I № 061224

Настоящий диплом выдан Девдариани Тамазу Тамазиевичу

в том, что он в 1988 году поступил в Грузинский сельскохозяйственный институт

и в 1993 году окончил полный курс Грузинского аграрного университета

по специальности лесное хозяйство

Решением Государственной экзаменационной комиссии от „ 5 “ января 1993 г.

Девдариани Т. Т.

присвоена квалификация инженер лесного хозяйства

Председатель Государственной экзаменационной комиссии

Ректор

Секретарь

М. П.

Город Тбилиси „ 5 “ марта 1993 г.

Регистрационный № А - 1309

Московская типография Гознака. 1989.

გამწვანების პროექტი
(გენ-გეგმა, სქემა, დახასიათება)

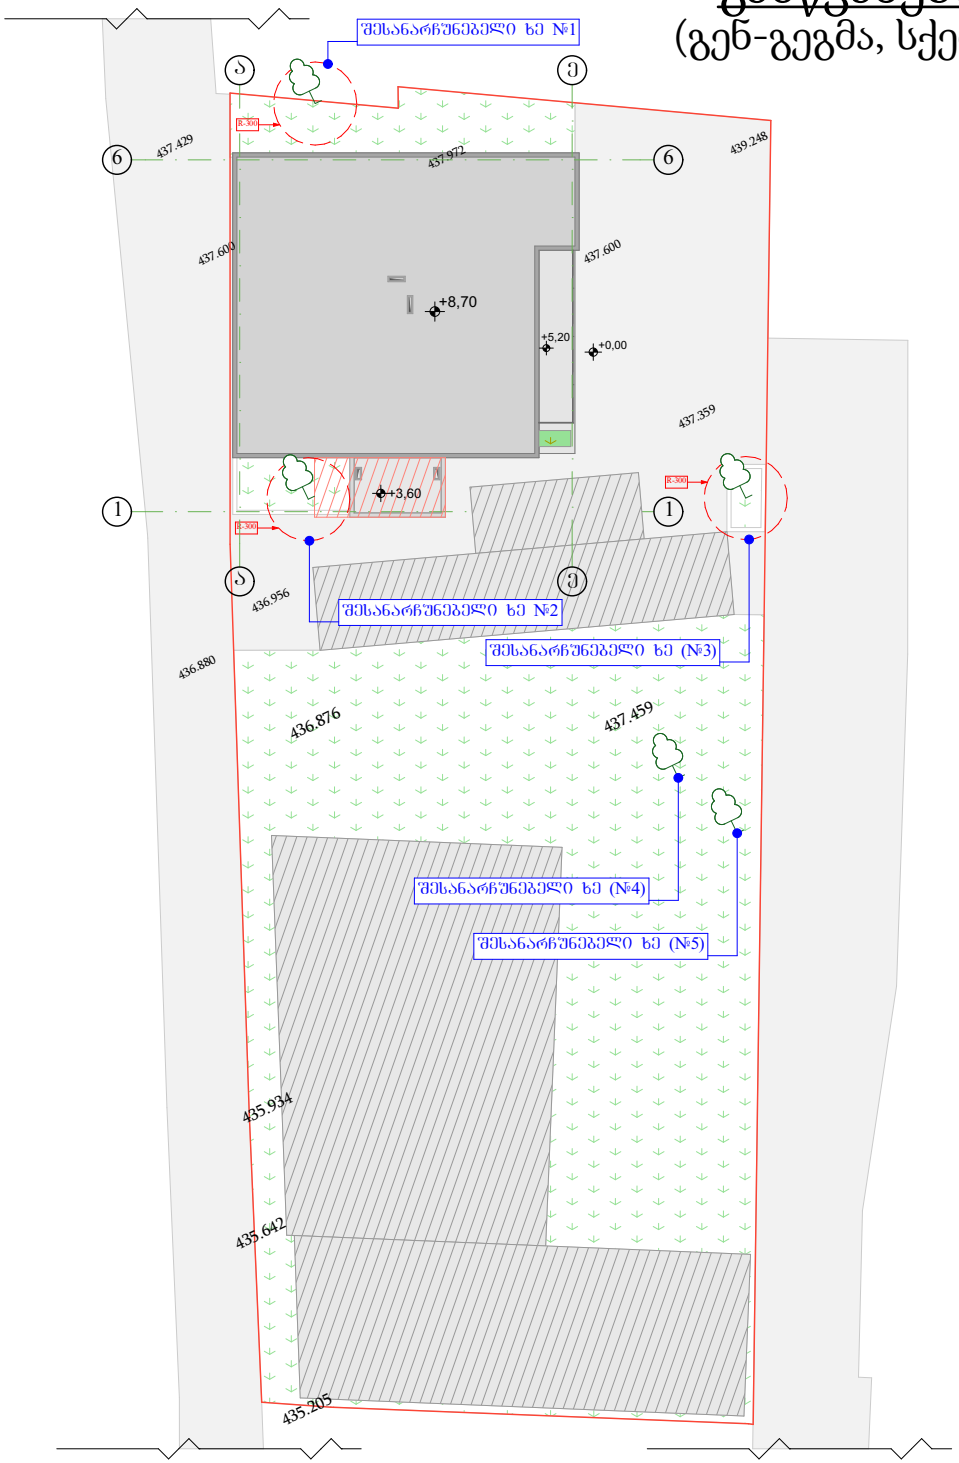

ხეების ჩამონათვალი და მდგომარეობა

№	მწვანე ნარგავი	დიამეტრი	მდგომარეობა	ღონისძიება	სახეობა	შენიშვნა
1	ჭერამი	47,0 სმ	საღი	შესანარჩუნება	ფოთლოვანი	
2	ოშანი ჩვეულებრივი	42,5 სმ	საღი	შესანარჩუნება	ფოთლოვანი	
3	ტუია	10,0 სმ	საღი	შესანარჩუნება	ფოთლოვანი	
4	ალვის ხე	90,0 სმ	საღი	შესანარჩუნება	ფოთლოვანი	
5	ალვის ხე	65,5 სმ	საღი	შესანარჩუნება	ფოთლოვანი	ზვერი გადატეხილი

მიწის ნაკვეთის ფართობი: 3568მ²

კ3 კოეფიციენტის საანგარიშო ფართობი 1276,7მ²

1276,7მ² / 3568მ² = 0,4

შესანარჩუნებელი ხე

ბალახის საფარის მოწყობა

ასფალტირებული საფარი

არსებული შენობა

სადემონტაჟო შენობა

დენდროლოგიური პროექტის საინფორმაციო დაფა/ბანერი







დამკვეთი: უშანგი იმხანიშვილი; გიორგი გვარამაძე

ქალაქი თბილისი, გრიგოლ ლორთქიფანიძის ქუჩა, №80

ნებართვის გამცემი ორგანო: ქალაქ თბილისის მუნიციპალიტეტის მერია; გარემოს დაცვის სამსახური

კ3 კოეფიციენტის ფართობი: 1276,7მ^2

<u>ნაკვეთზე არსებული ხე-მცენარეები</u>

N1 ჭერამი
N2 იფანი ჩვეულებრივი
N3 ტუია
N4 ალვის ხე
N5 ალვის ხე

გამწვანების პროექტის შეთანხმების თარიღი:

გამწვანების პროექტის დასრულების თარიღი: 31.12.2020

ხე-მცენარეების მოვლის ხანგრძლივობა: 3 წელი

ხე-მცენარეების მოვლაზე პასუხისმგებელი პირი: უშანგი იმხანიშვილი; გიორგი გვარამაძე.

ტოპო გეგმა

მისამართი: ქ.თბილისი,კაიროს ქუჩა

დამკვეთი: შ.პ.ს "ტრანსმშენი"

ფართობი: 3568 კვმ

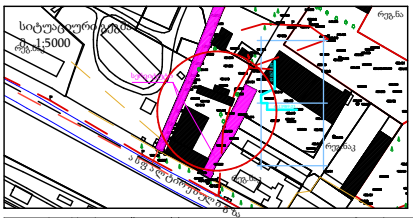

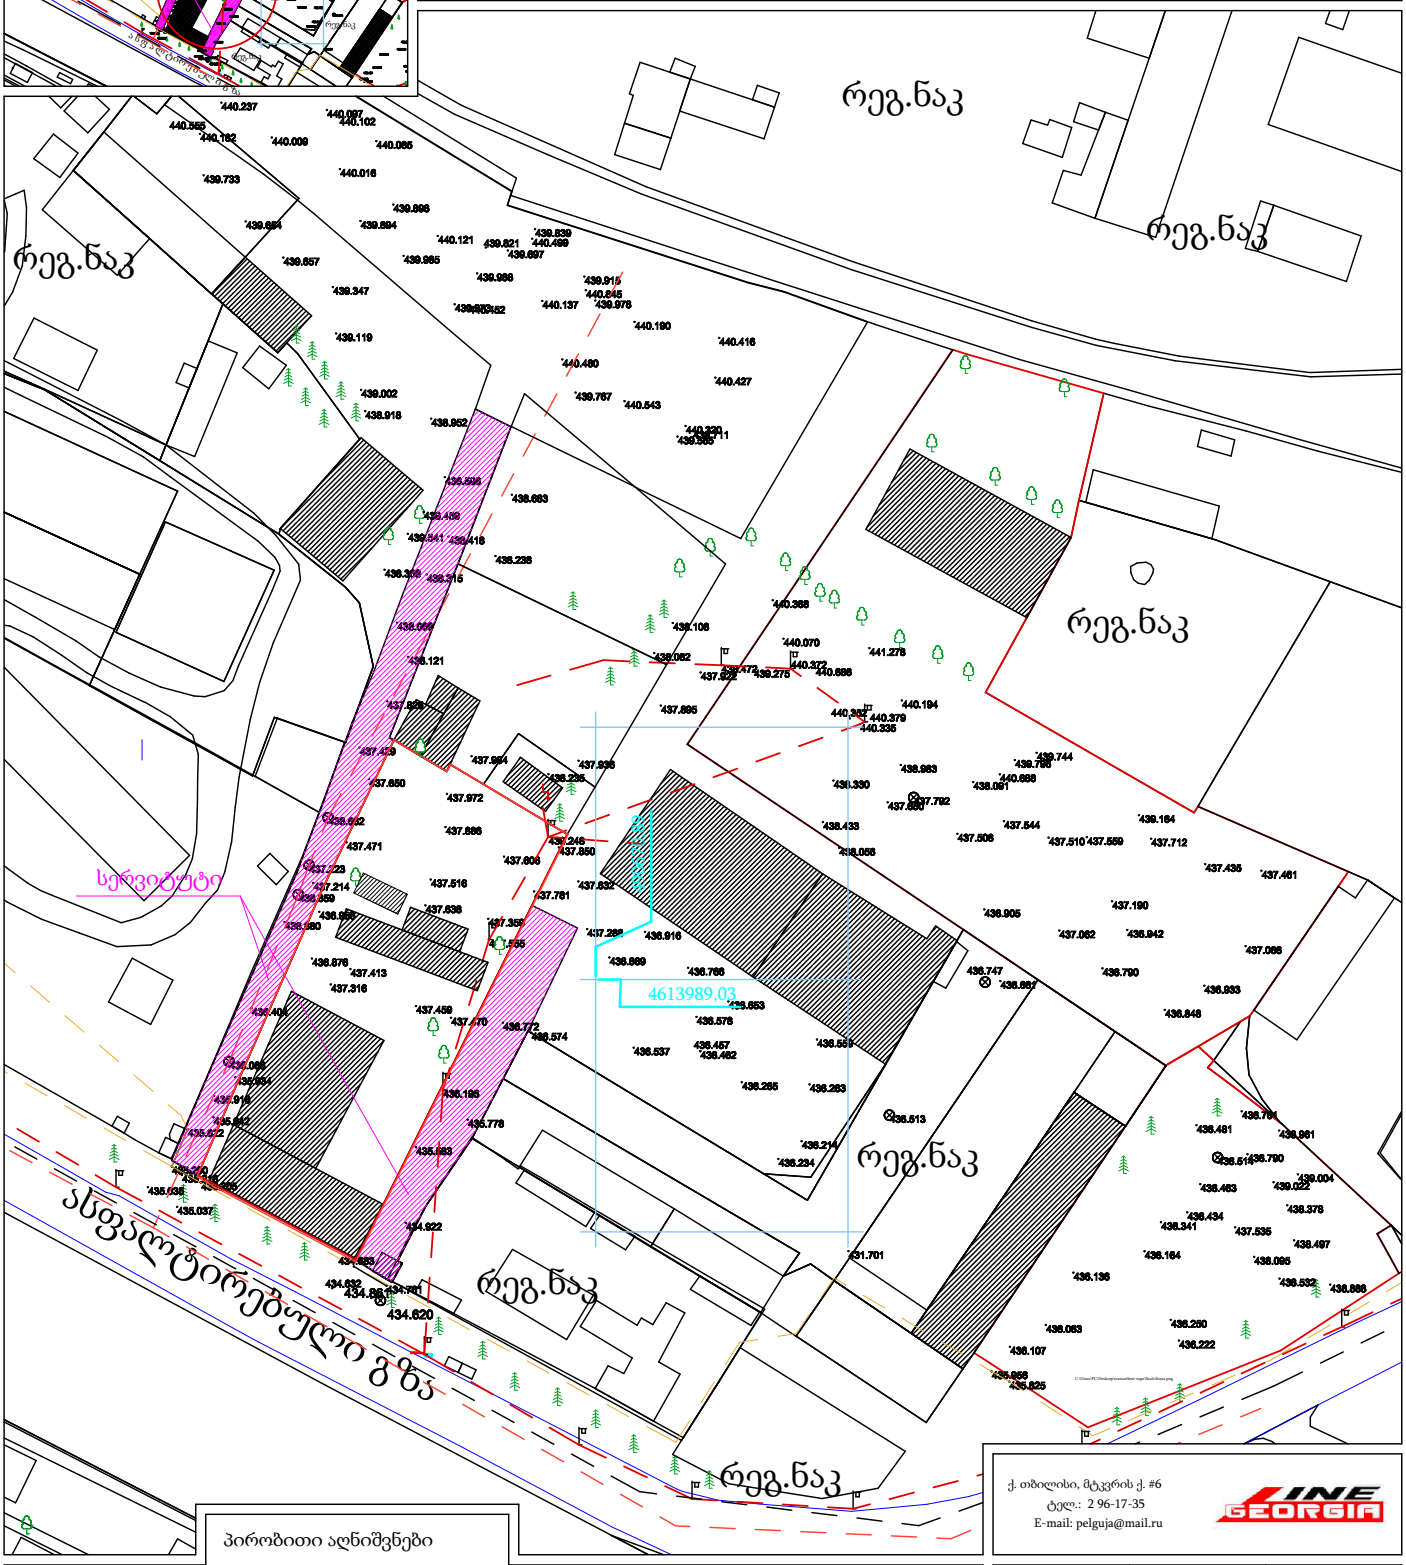

ქ. თბილისი, მტკვრის ქ. #6
ტელ.: 2 96-17-35
E-mail: pelguja@mail.ru

INE GEORGIA

პირობითი აღნიშვნები

ქს საცხ. სახლი	სატრანსფორმატ. ჯიხური	ბენზოგას.	წ — წყალგაყვანილობა	გ — გაზი
ქა არასაცხ. სახლი	ელ. გადამცემი ხაზი	ფლატე	კ — კანალიზაცია	ელ. ქსელები
მშენებ. მშენობა	ხის ღობე	სამეთ. ჭები	სნ — სანიაღვრე	გაო — გაობობა
ფარდული	ღობე	რკინიგზა	კგ — კავშირგაბმულობა	დრენაჟი
რეზერვუარი	ჭის კედელი	კოორდ. ბადე		
	კედელი			
	ხეები			
	გარე განათება			

დირექტორი		ე. პატაშური
კომპიუტერული უზრუნველყოფა		ვ. გორგომძე
შემსრულებელი		ვ. გორგომძე
მ. 1:500		10/02/2019

ტოპო გეგმა

მისამართი: ქ.თბილისი,კაიროს ქუჩა

დამკვეთი: შ.პ.ს "ტრანსმშენი"

ფართობი: 3568 კვმ

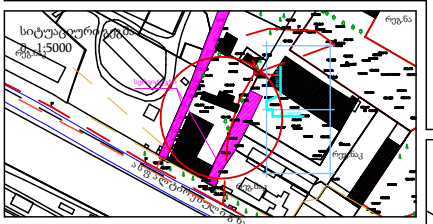

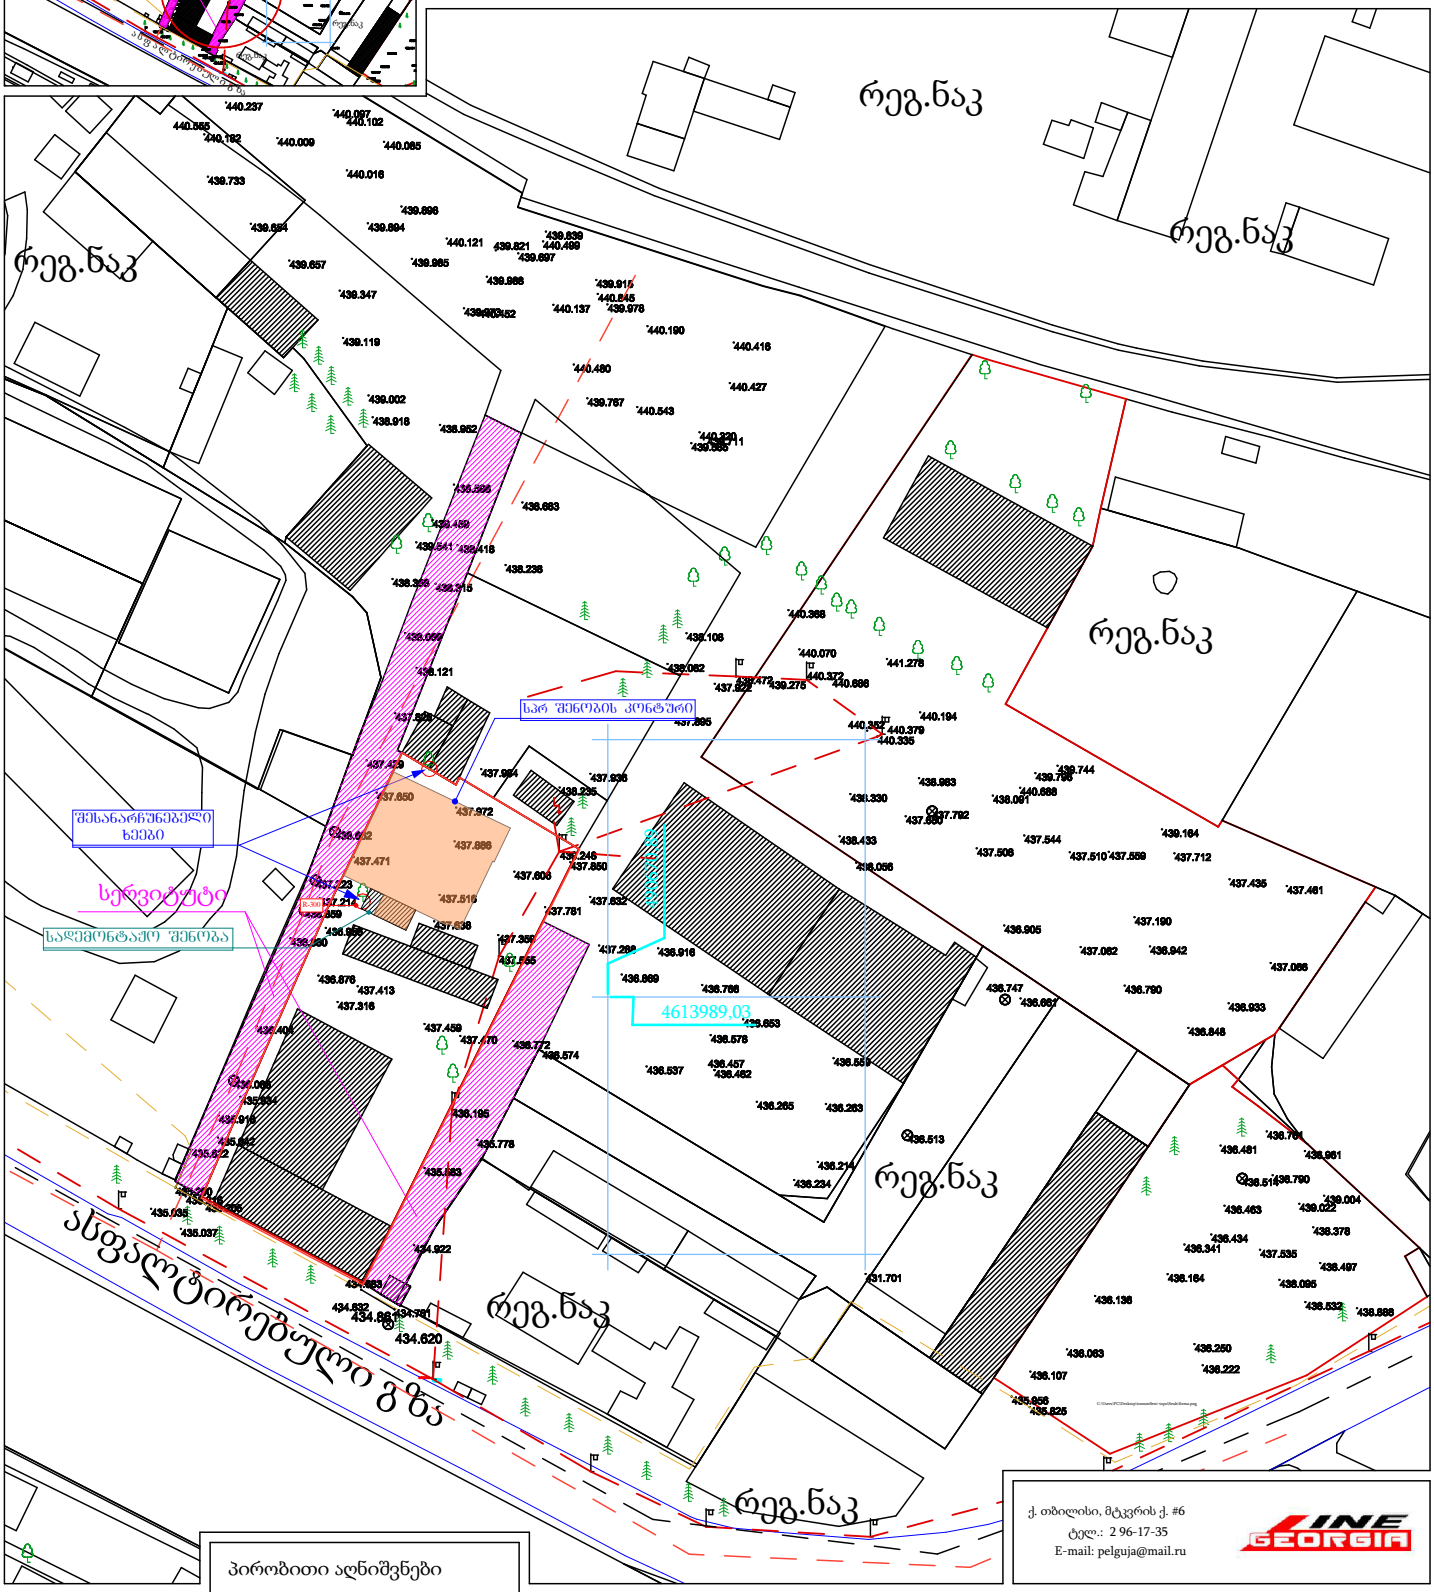

პირობითი აღნიშვნები

ქს	საცხ. სახლი
ქა	არასაცხ. სახლი
მშენებ.	მშენებ. შენობა
	ფარდული
რეზერვ.	რეზერვუარი
	სატრანსფორმატ. ქვიხური
	ელ. გადამცემი ხაზი
	ხის ღობე
	ღობე
	ქვის კედელი
	კედელი
	ხეები
	გარე განათება
	ბენზოგას.
	ფლატე
	სამეთ. ჭები
	რკინიგზა
	კონტურ. ბადე
წ	წყალგაყვანილობა
კ	კანალიზაცია
სნ	სანიაღვრე
კგ	კავშირგაბმულობა
გ	გაზი
	ელ. ქსელები
გთ	გათბობა
	დრენაჟი

ქ. თბილისი, მტკვრის ქ. #6
ტელ.: 2 96-17-35
E-mail: pelguja@mail.ru

დირექტორი		ე. პატაშური
კომპიუტერული უზრუნველყოფა		ვ. გორგოშიძე
შემსრულებელი		ვ. გორგოშიძე
მ. 1:500		010/02/2019