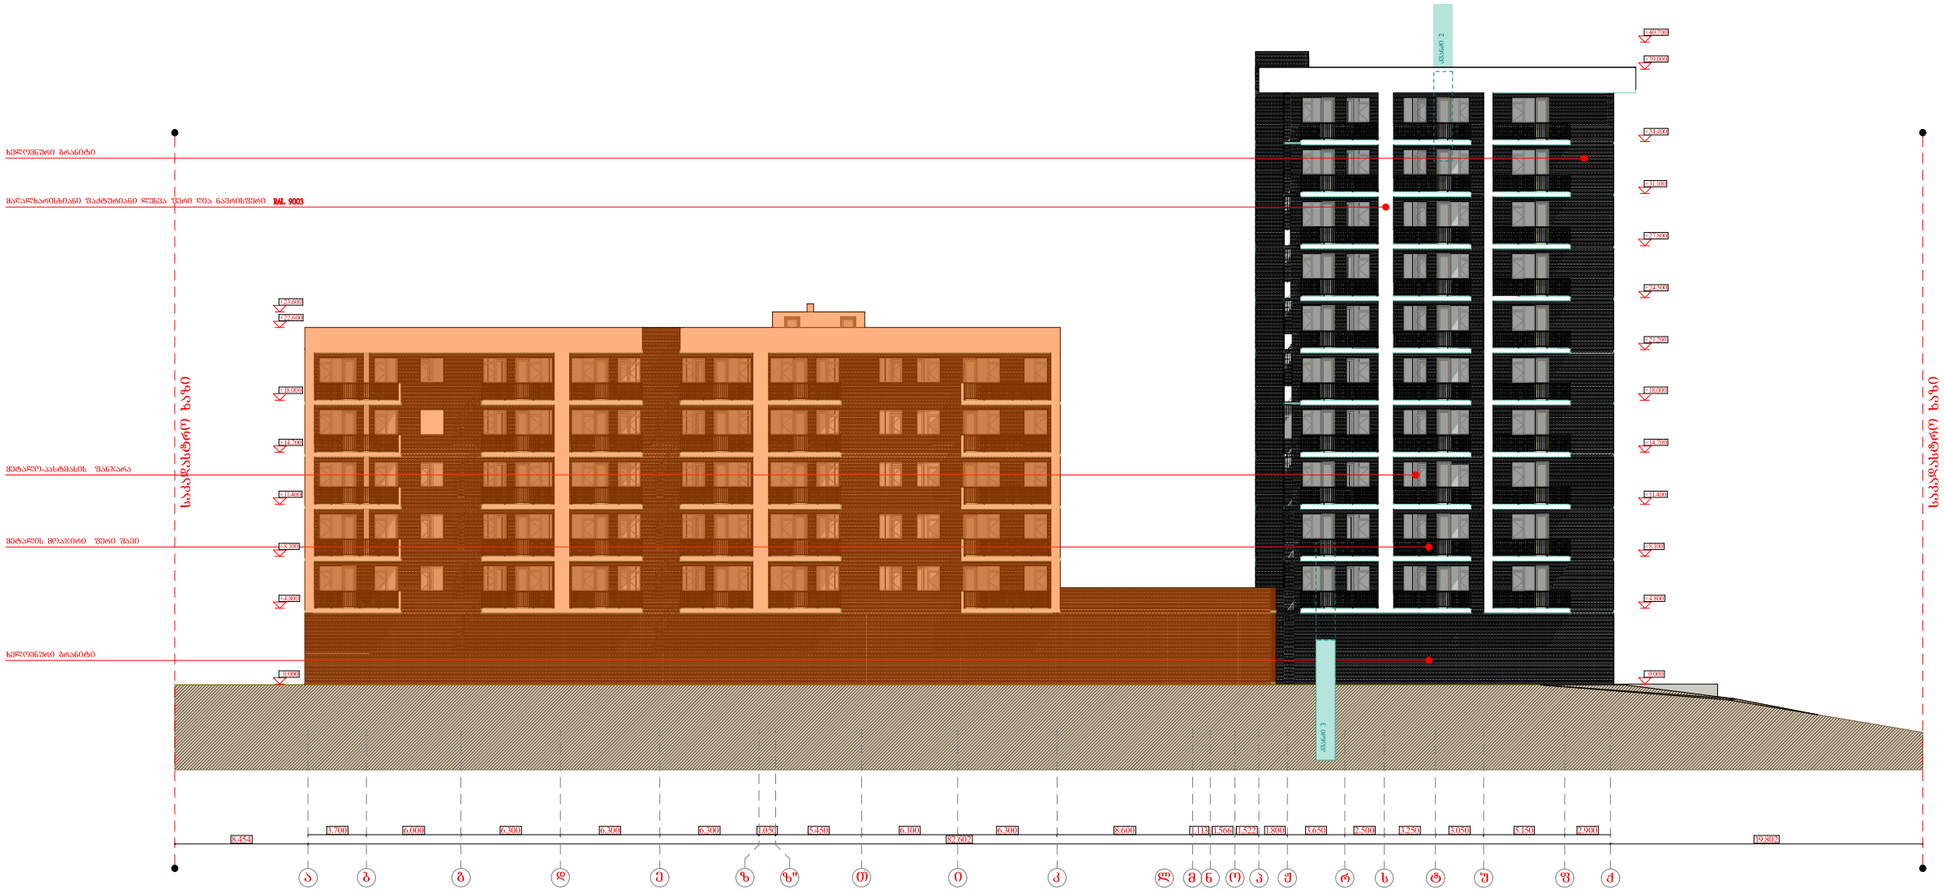

A-3	მასშტაბი 1:200

პირობითი აღნიშვნები:

დამკვეთი:

DAVIDE LLC
Construction Company

პროექტი:

მრავალბინიანი საცხოვრებელი სახლი

მისამართი:

საპროექტო ორგანიზაცია

AKHVLEDIANI
Architecture and design

თანამდებობა	გვარი	ხელმოწერა
დირექტორი	ა.ახვლედიანი	
მთ. არქიტექტორი	ა.ახვლედიანი	
პრ. ავტორი	ა.ახვლედიანი	

ფასადი ა-ქ ღერძებში

თარიღი	07.10.2019	

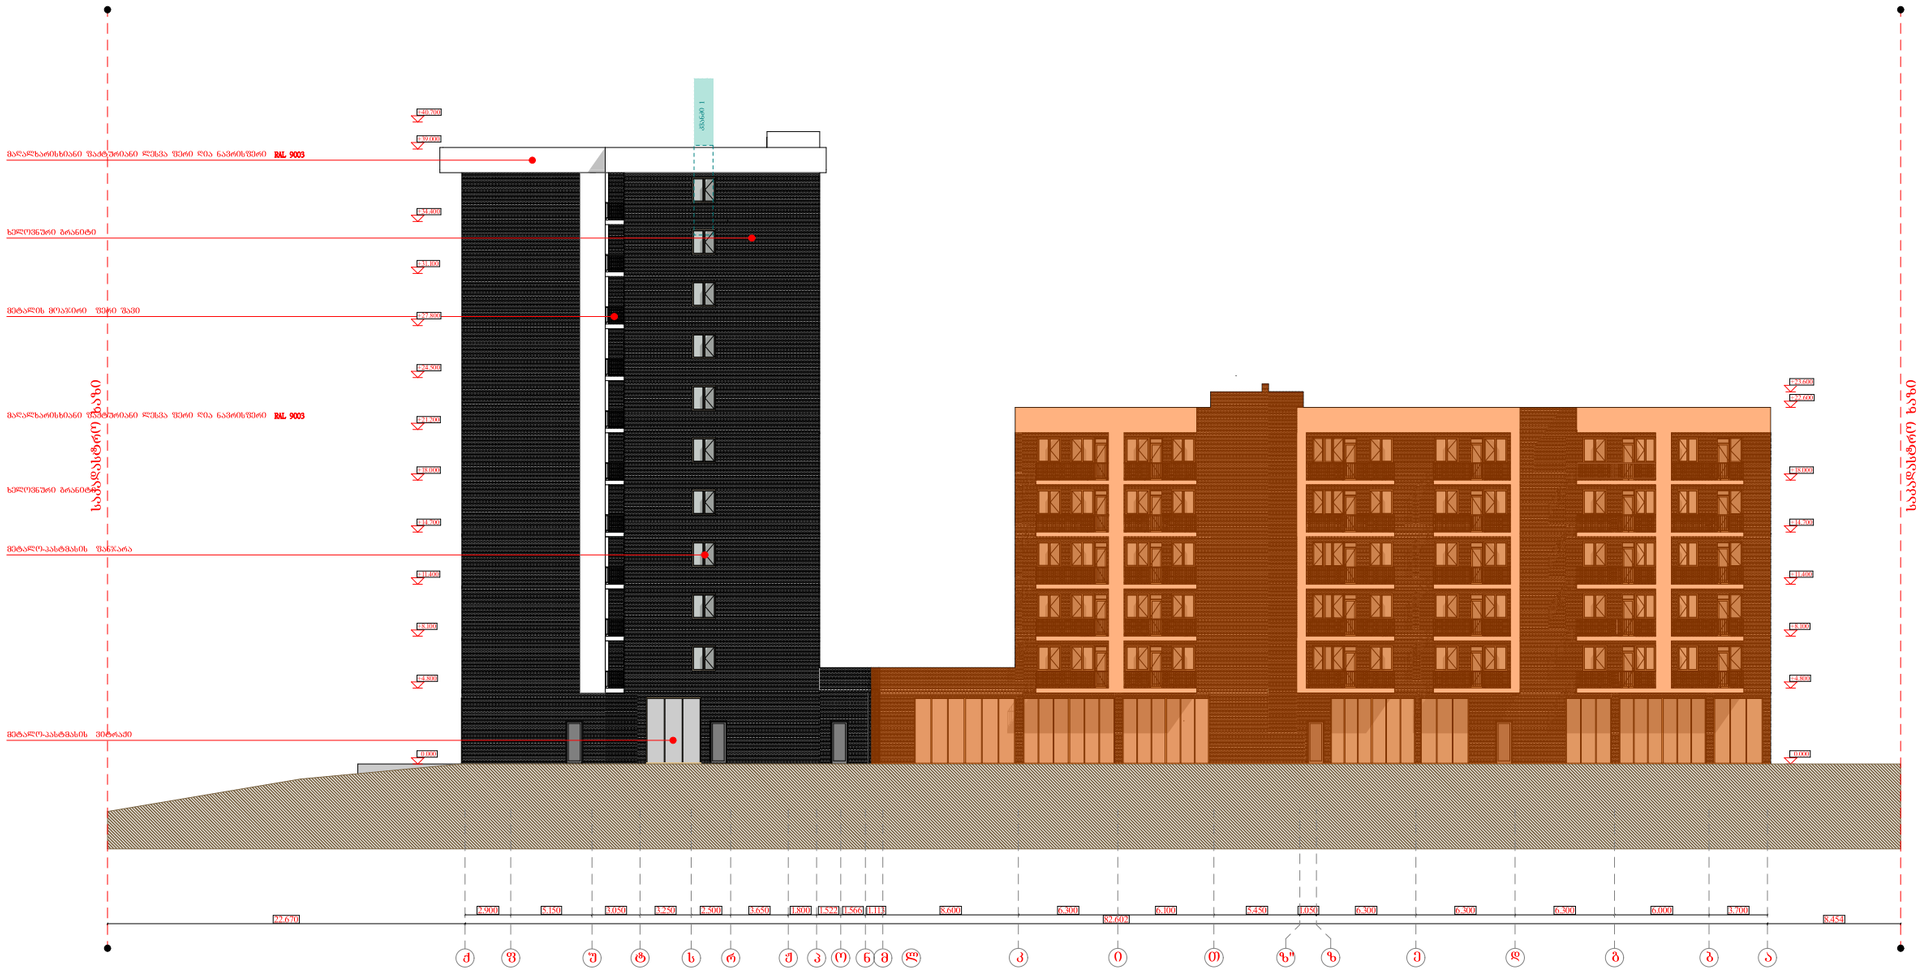

A-3	მასშტაბი 1:200

პირობითი აღნიშვნები:

დამკვეთი:

DAVIDE LLC
Construction Company

პროექტი:

მრავალბინიანი საცხოვრებელი სახლი

მისამართი:

ქ.თბილისი, ვარკეთილი 2- ს და ვახიშუბნის საცხოვრებელ რაიონებს შორის, (ნაკვეთი №14 /162) (ნაკვეთი №14 /161) ს.კ. (01.19.36.014.780)

საპროექტო ორგანიზაცია

AKHVLEDIANI
Architecture and design

თანამდებობა	გვარი	ხელმოწერა
დირექტორი	ა.ახვლედიანი	
მთ. არქიტექტორი	ა.ახვლედიანი	
პრ. ავტორი	ა.ახვლედიანი	

ფასადი ქ-ა ღერძებში

თარიღი	07.10.2019	
კორექტირება		
კორექტირება		

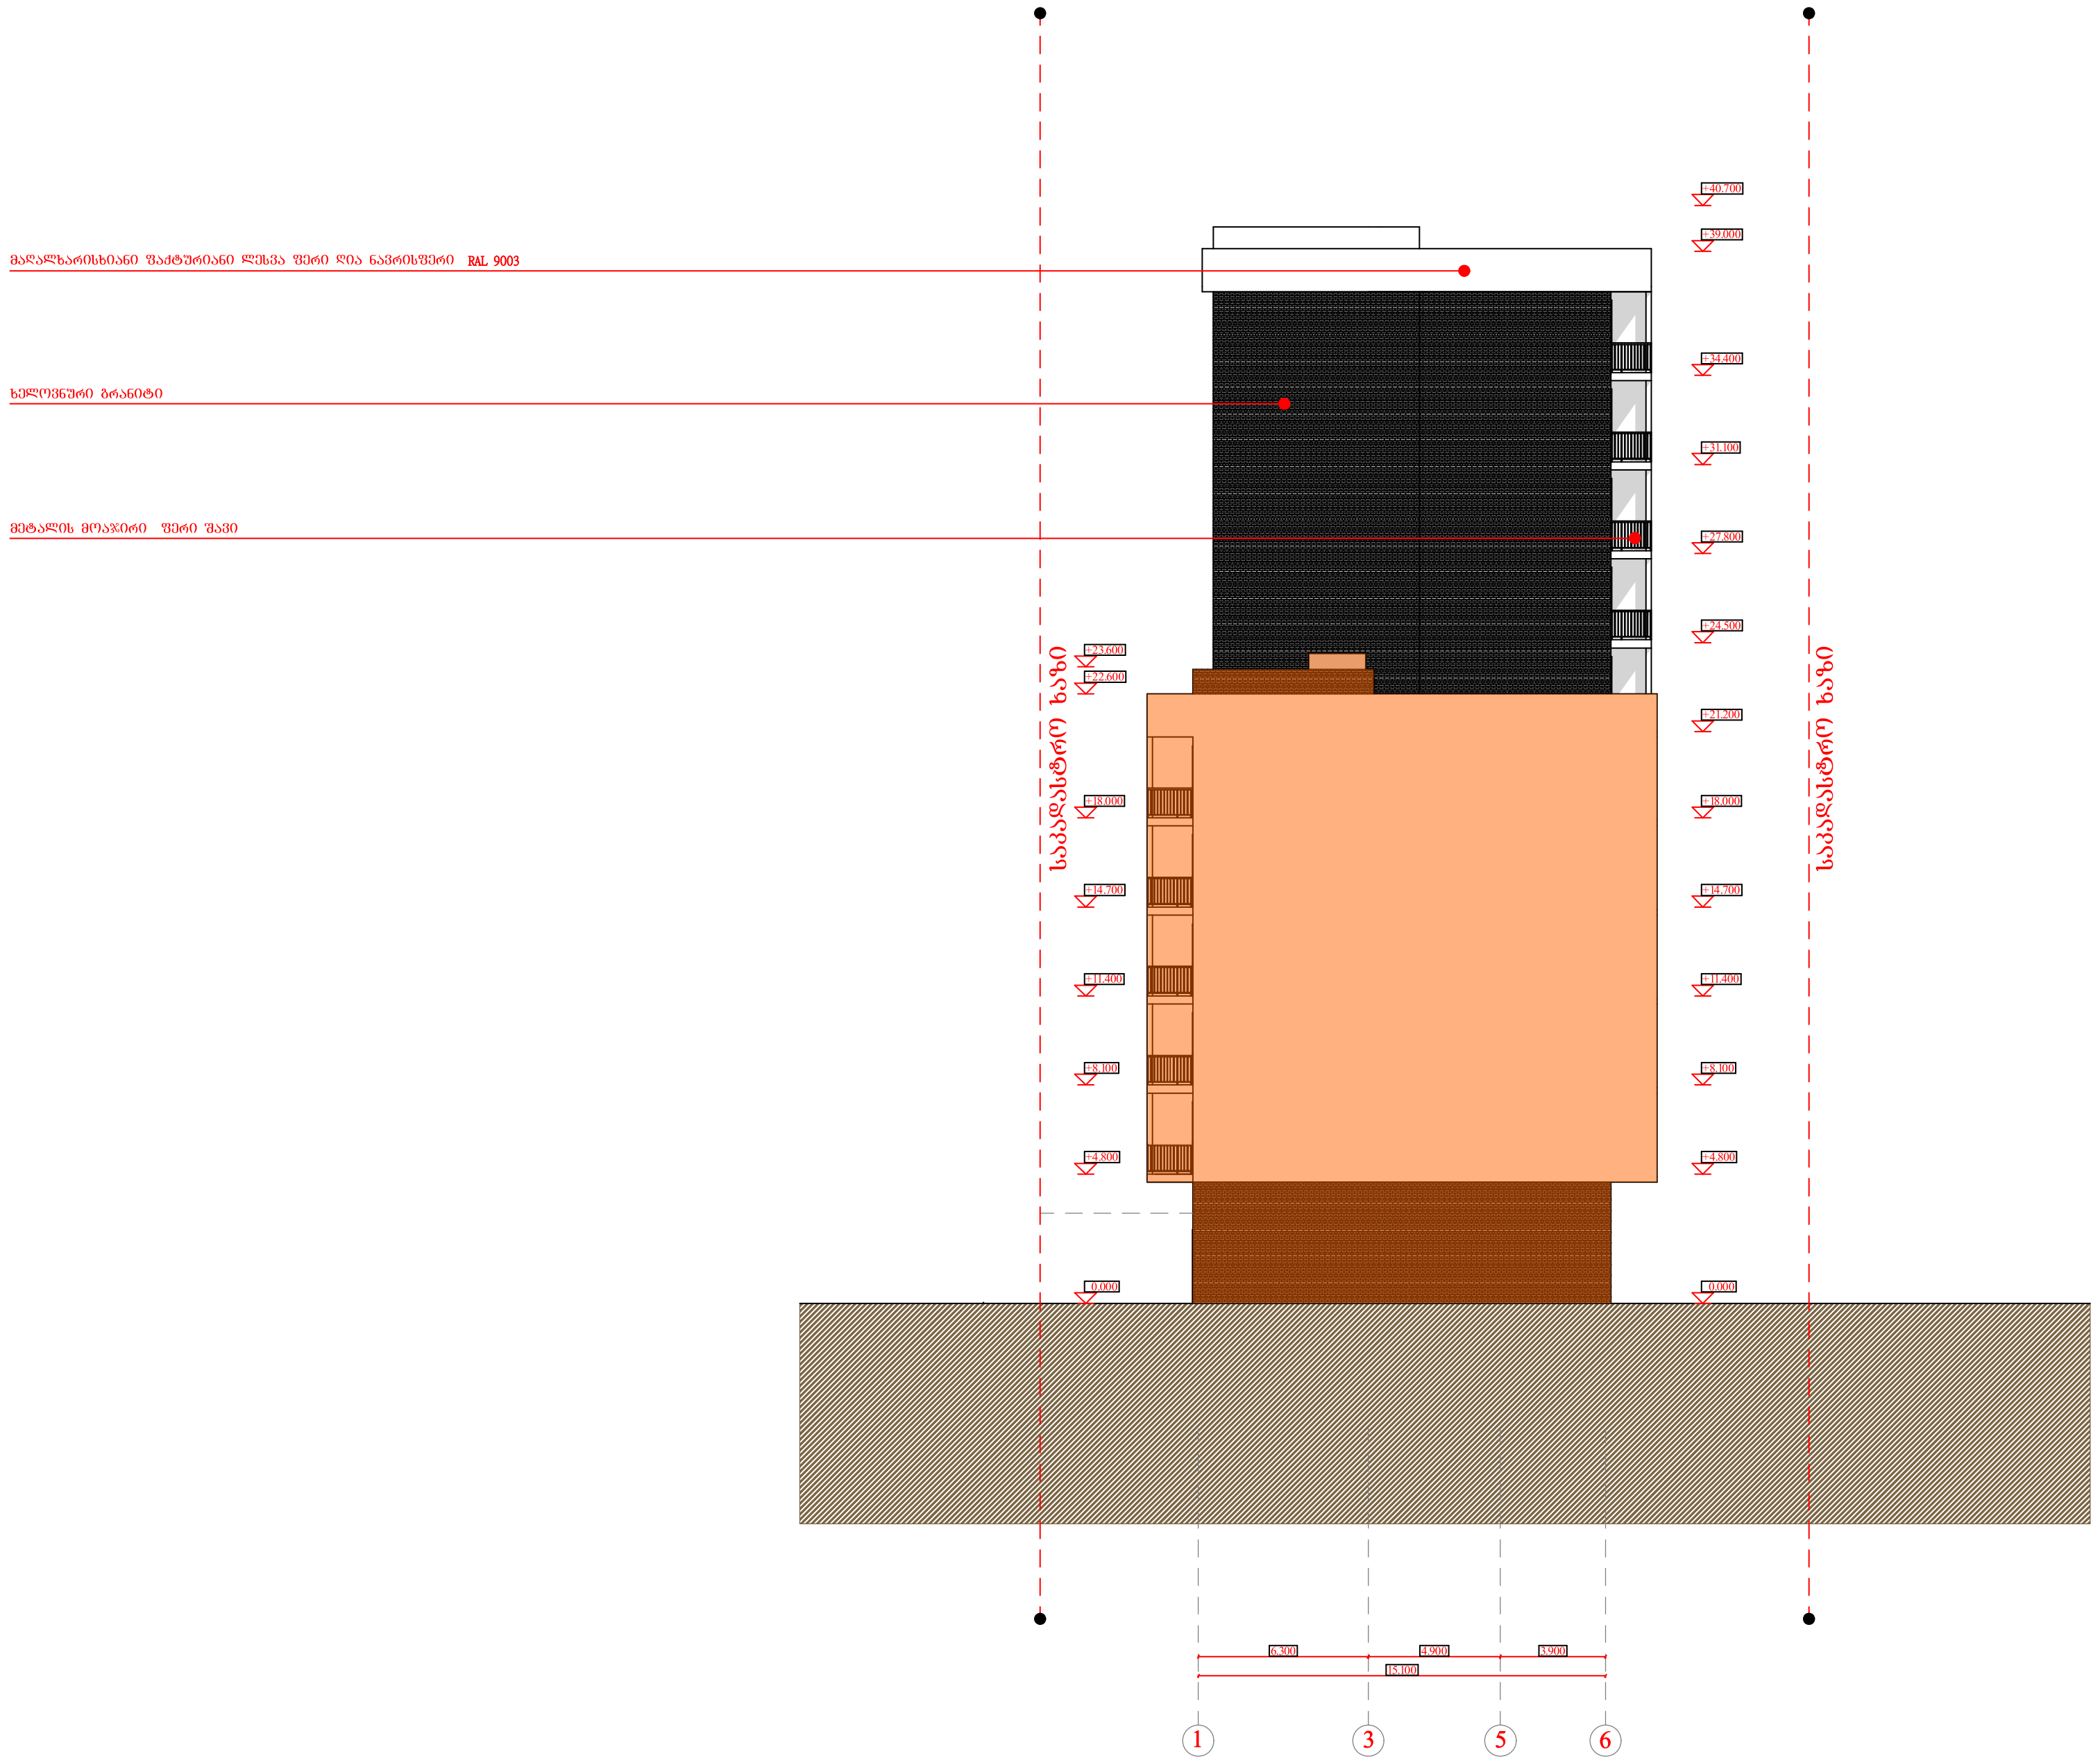

A-3	მასშტაბი 1:200

პირობითი აღნიშვნები:

დამკვეთი:

DAVIDE LLC
Construction Company

პროექტი:

მრავალბინიანი საცხოვრებელი სახლი

მისამართი:

ქ.თბილისი, ვარკეთილი 2- სა და ვაზისუბნის საცხოვრებელ რაიონებს შორის, (ნაკვეთი №14 /162) (ნაკვეთი №14 /161) ს.კ. (01.19.36.014.780)

საპროექტო ორგანიზაცია

AKHVLEDIANI
Architecture and design

თანამდებობა	გვარი	ხელმოწერა
დირექტორი	ა.ახვლედიანი	
მთ. არქიტექტორი	ა.ახვლედიანი	
პრ. ავტორი	ა.ახვლედიანი	

ფასადი 1-6 ღერძებში

თარიღი	07.10.2019	
კორექტირება		
კორექტირება		

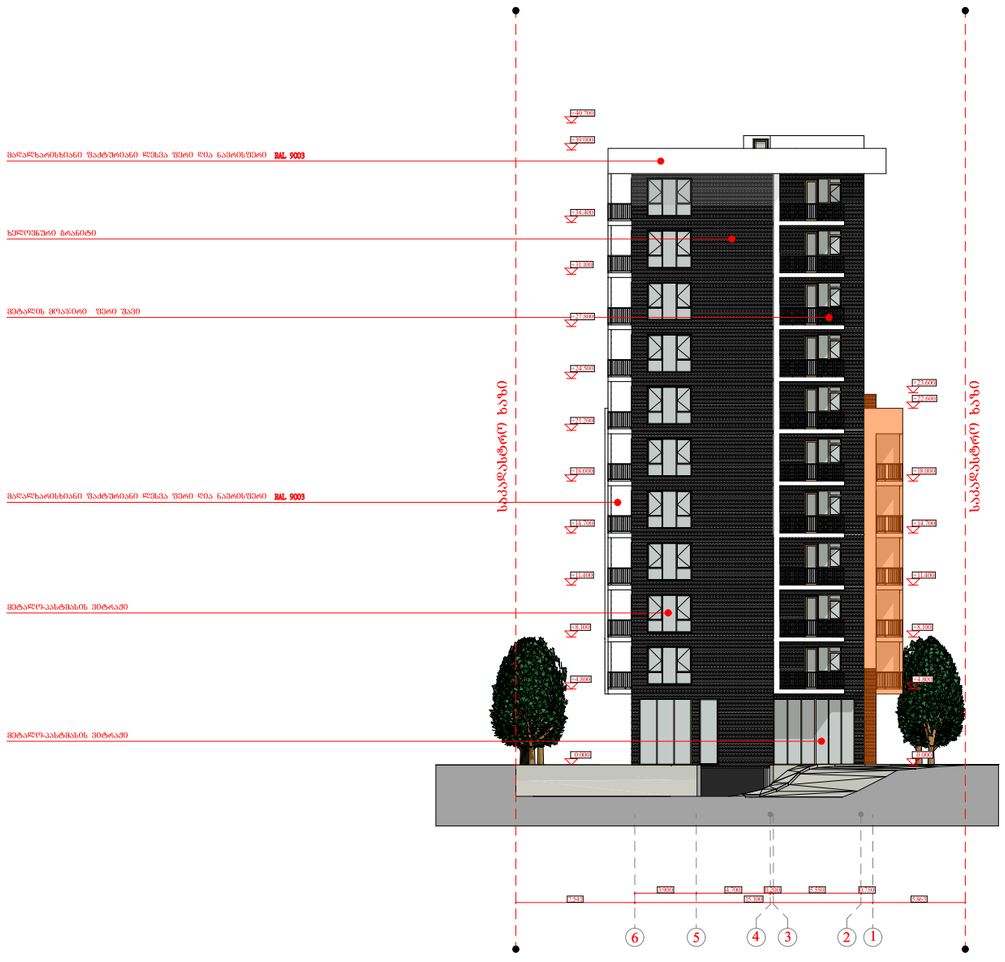

A-3	მასშტაბი 1:200

პირობითი აღნიშვნები:

დამკვეთი:

DAVIDE LLC
Construction Company

პროექტი:

მრავალბინიანი საცხოვრებელი სახლი

მისამართი:

ქ.თბილისი, ვარკეთილი 2- სა და ვაზისუბნის საცხოვრებელ რაიონებს შორის, (ნაკვეთი №14 /162) (ნაკვეთი №14 /161) ს.კ. (01.19.36.014.780)

საპროექტო ორგანიზაცია

AKHVLEDIANI
Architecture and design

თანამდებობა	გვარი	ხელმოწერა
დირექტორი	ა.ახვლედიანი	
მთ. არქიტექტორი	ა.ახვლედიანი	
პრ. ავტორი	ა.ახვლედიანი	

ფასადი 6-1 ღერძებში

თარიღი	07.10.2019	
კორექტირება		
კორექტირება		