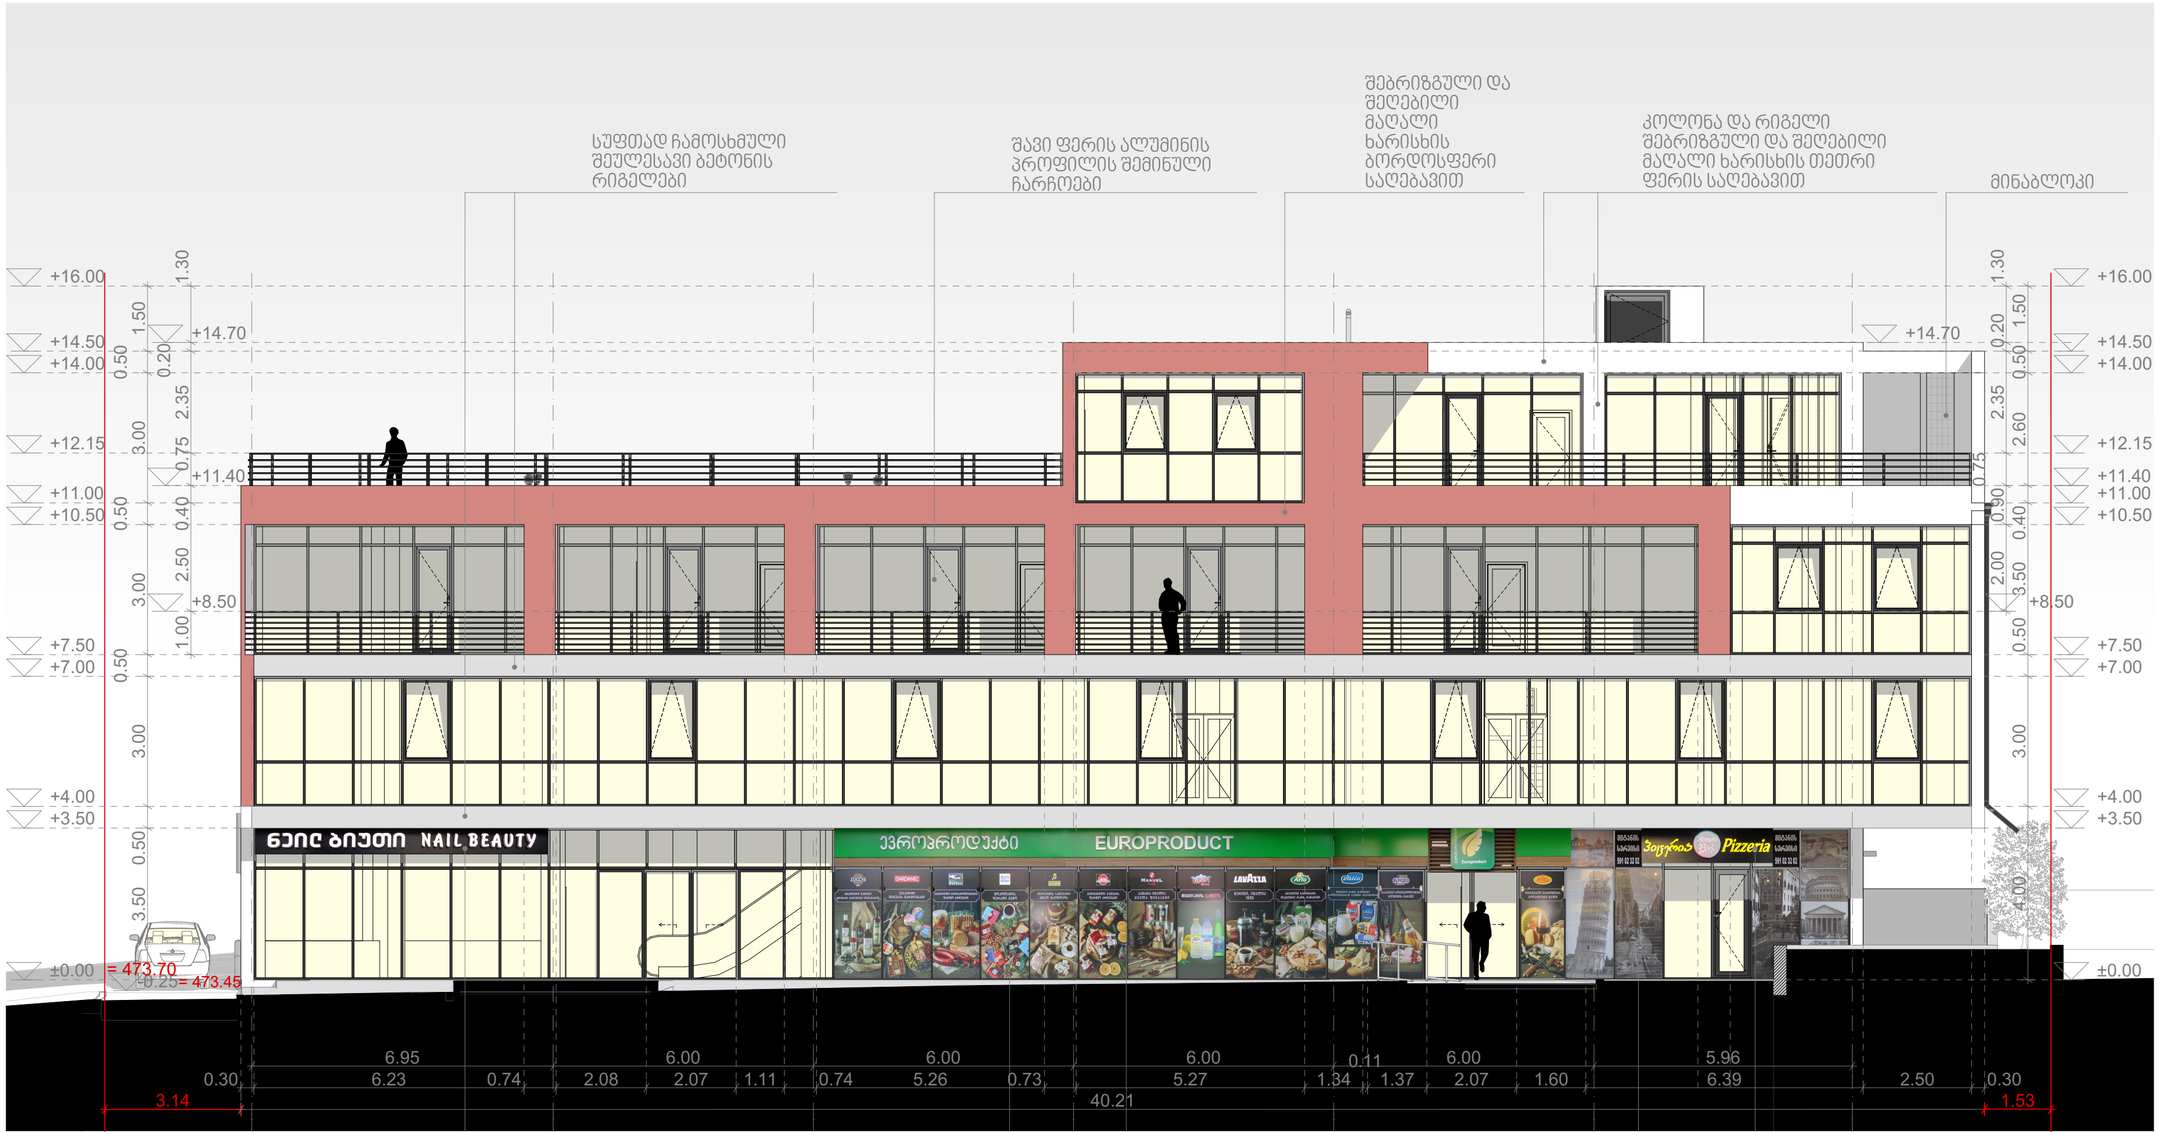

პირობითი აღნიშვნები:

განაშენიანების რეგულირების ხაზი

განაშენიანების სავალდებულო ხაზი

საკადასტრო საზღვარი

ნიშნული გეგმაზე/ჭრილში/ფასადზე ±0.00

ღერძის ხაზი

ჭრილის ხაზი



შენიშვნა:

ნახაზზე ზომები მოცემულია სანტიმეტრებში

ნახაზზე ნიშნულები მოცემულია სანტიმეტრებში

სიტუაციური სქემა



კომპანიის სახელწოდება

შპს "არკონსი"

ს.ულხან ცინცაძის №11
თბილისი
საქართველო
ARCONSI.LLC@GMAIL.COM

სავაჭრო-საცხოვრებელი ობიექტის კორექტირებული პროექტი

მისამართი:
გლდანის საცხოვრებელი რაიონის I და II მ/რაიონებს შორის
ქ.თბილისი
საქართველო
ს/კ: 01.11.12.016.126

ნახაზის დასახელება
ფასადი 1–7 ღერძებზე

დამკვეთი:
შპს უნითი დეველოპმენტი

დირექტორი: **ლევანი კურტანიძე**		2019წ
მთავარი არქიტექტორი: **გიორგი კურტანიძე**		2019წ
დაამუშავა: **გიორგი კურტანიძე**		2019წ

მასშტაბი
1:100

ფურცლის №	ფორმატი	ფურცელი
A.05.1	A2	14



პირობითი აღნიშვნები:

განაშენიანების რეგულირების ხაზი

განაშენიანების სავალდებულო ხაზი

საკადასტრო საზღვარი

ნიშნული გეგმაზე/ჭრილში/ფასადზე +0.00

ღერძის ხაზი

ჭრილის ხაზი



შენიშვნა:

ნახაზზე ზომები მოცემულია სანტიმეტრებში

ნახაზზე ნიშნულები მოცემულია სანტიმეტრებში

სიტუაციური სქემა



კომპანიის სახელწოდება

შპს "არკონსი"

სულხან ცინცაძის №11
თბილისი
საქართველო
ARCONSI.LLC@GMAIL.COM

სავაჭრო-საცხოვრებელი ობიექტის კორექტირებული პროექტი

მისამართი:
გლდანის საცხოვრებელი რაიონის I და II მ/რაიონებს შორის
ქ.თბილისი
საქართველო
ს/კ: 01.11.12.016.126

ნახაზის დასახელება
ფასადი 7-1 ღერძებზე

დამკვეთი:
შპს უნითი დეველოპმენტი

დირექტორი: **ლევანი კურტანიძე** 2019წ

მთავარი არქიტექტორი: **გიორგი კურტანიძე** 2019წ

დაამუშავა: **გიორგი კურტანიძე** 2019წ

მასშტაბი
1:100

ფურცლის №	ფორმატი	ფურცელი
A.05.2	A2	15

ფასადი ა-გ ღერძებზე

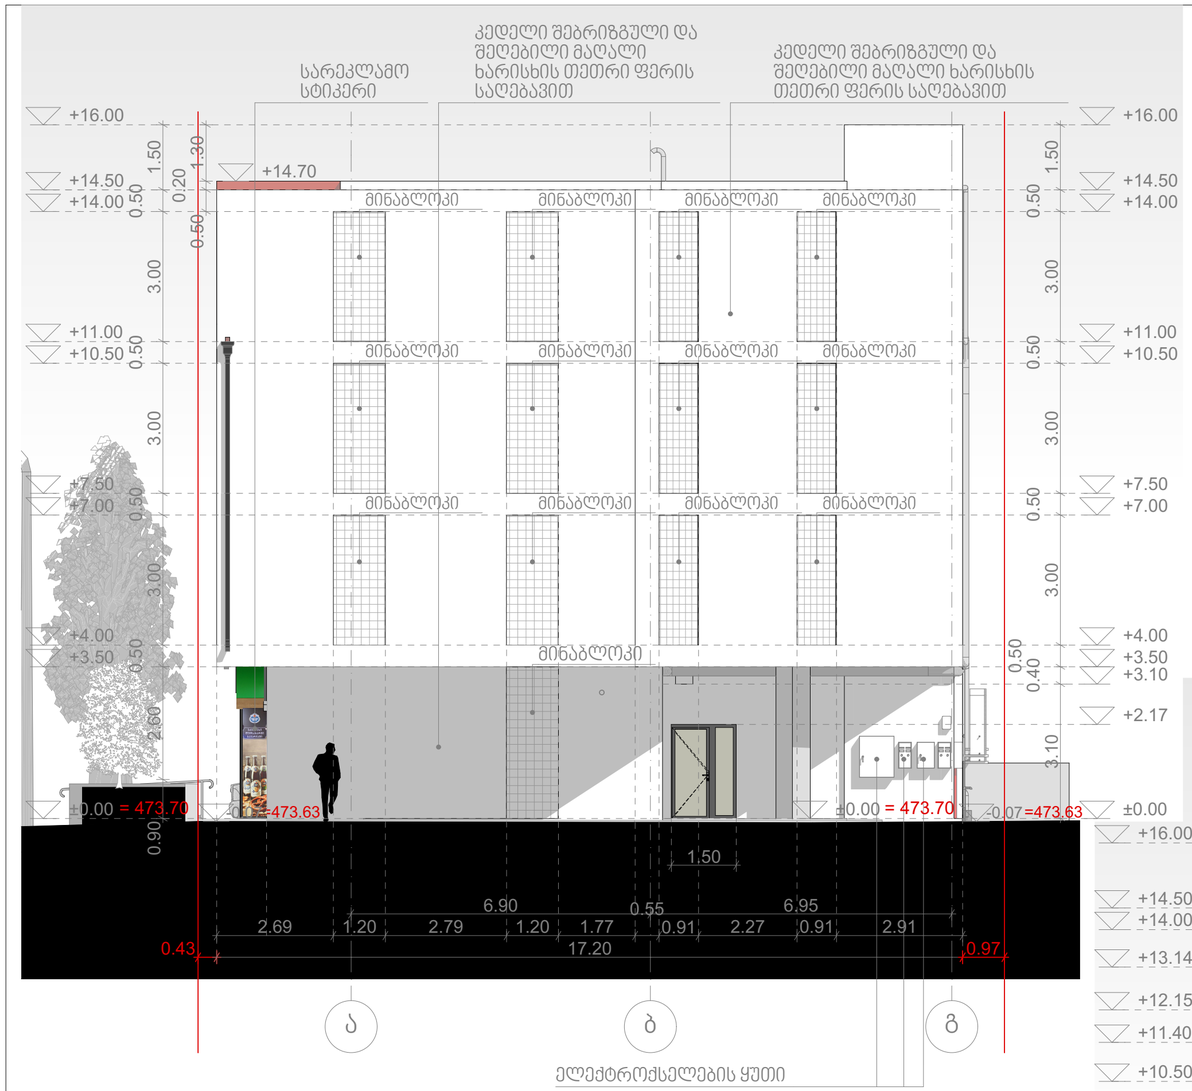

ფასადი გ-ა ღერძებზე

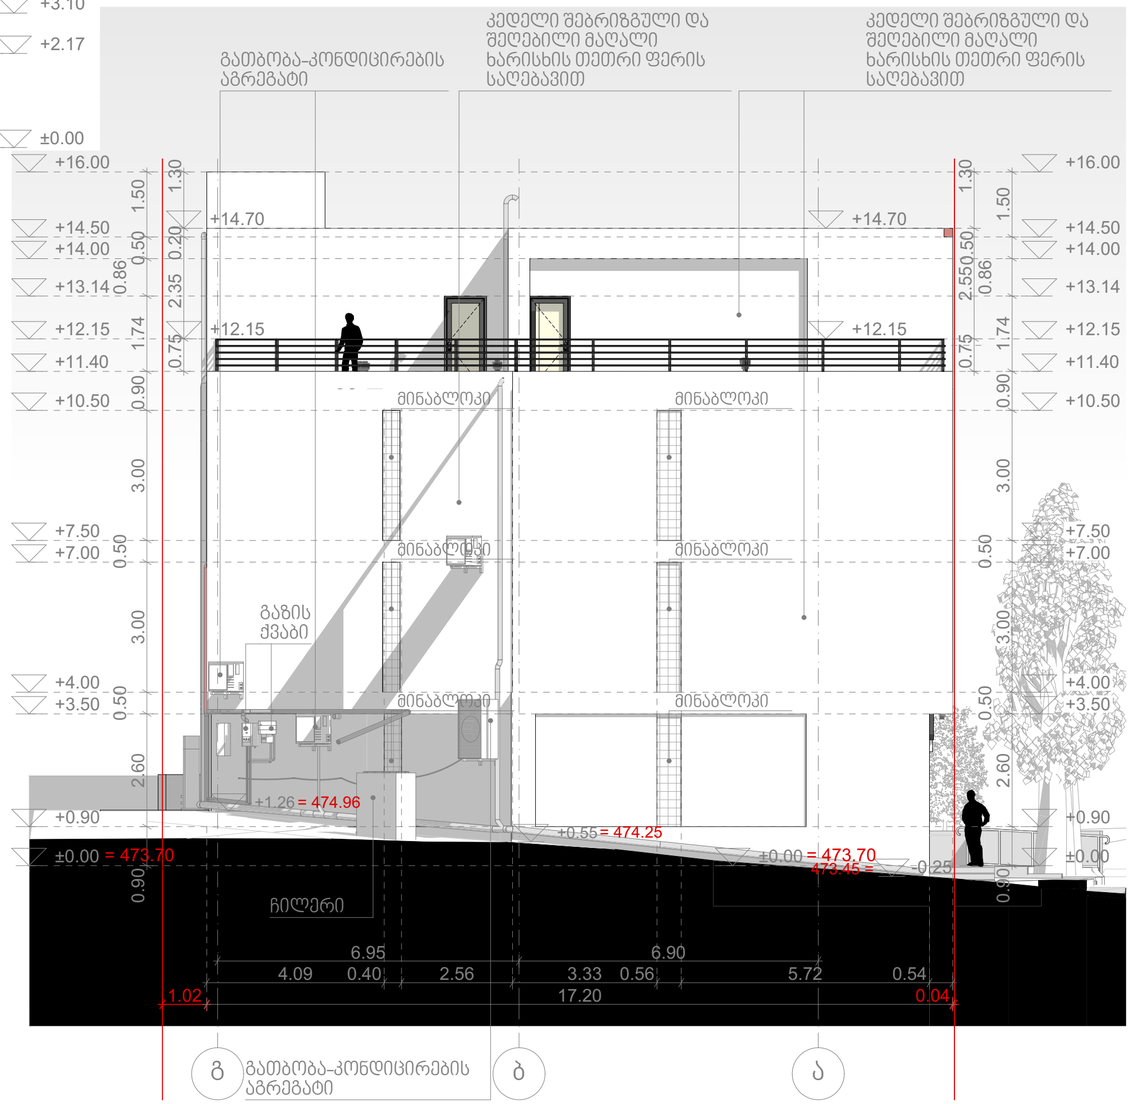

პირობითი აღნიშვნები:

განაშენიანების რეგულირების ხაზი

განაშენიანების სავალდებულო ხაზი

საკადასტრო საზღვარი

ნიშნული გეგმაზე/ჭრილში/ფასადზე +0.00

ღერძის ხაზი

ჭრილის ხაზი



შენიშვნა:

ნახაზზე ზომები მოცემულია სანტიმეტრებში

ნახაზზე ნიშნულები მოცემულია სანტიმეტრებში

სიტუაციური სქემა



კომპანიის სახელწოდება

შპს "არკონსი"

ს.ულხან ცინცაძის №11
თბილისი
საქართველო
ARCONSI.LLC@GMAIL.COM

სავაჭრო-საცხოვრებელი ობიექტის კორექტირებული პროექტი

მისამართი:
გლდანის საცხოვრებელი რაიონის I და II მ/რაიონებს შორის
ქ.თბილისი
საქართველო
ს/კ: 01.11.12.016.126

ნახაზის დასახელება
ფასადი ა-გ ღერძებზე, ფასადი გ-ა ღერძებზე

დამკვეთი:
შპს უნითი დეველოპმენტი

დირექტორი: **ლევანი კურტანიძე** 2019წ

მთავარი არქიტექტორი: **გიორგი კურტანიძე** 2019წ

დაამუშავა: **გიორგი კურტანიძე** 2019წ

მასშტაბი
1:100

ფურცლის №	ფორმატი	ფურცელი
A.05.3	A2	16