ჭრილი 2-2

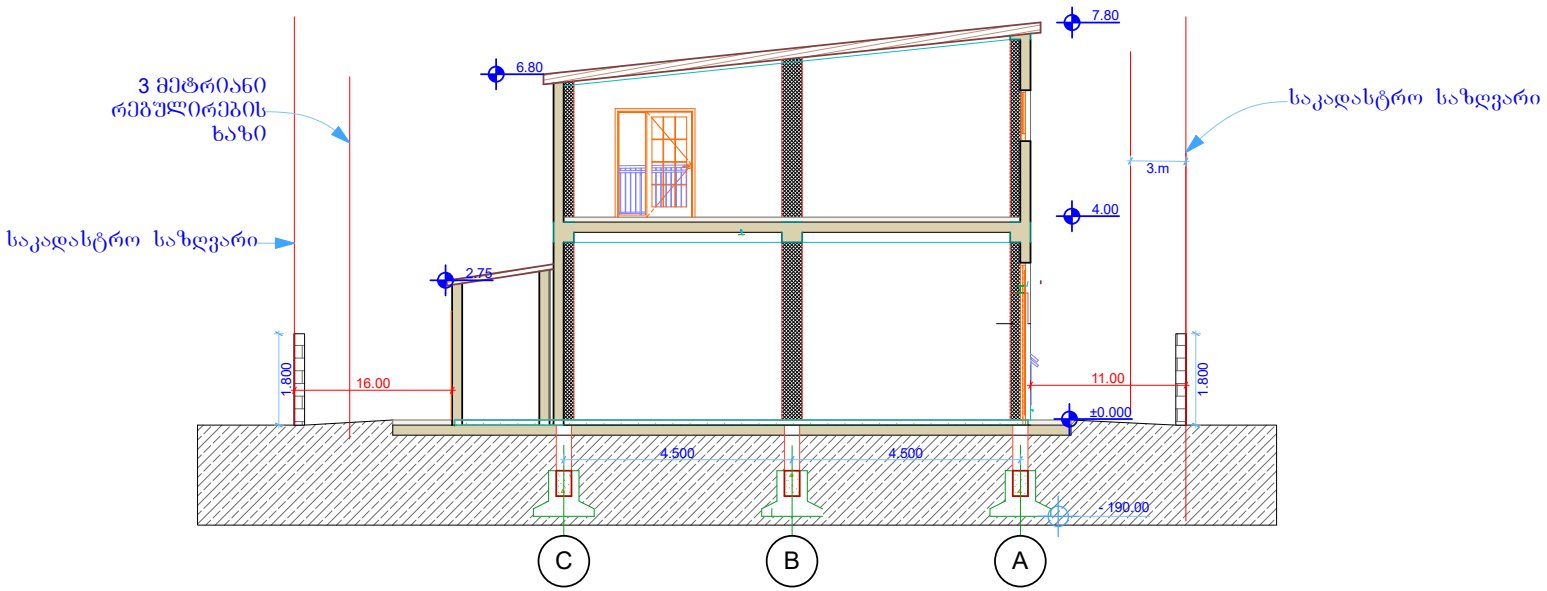

ჭრილი 1-1

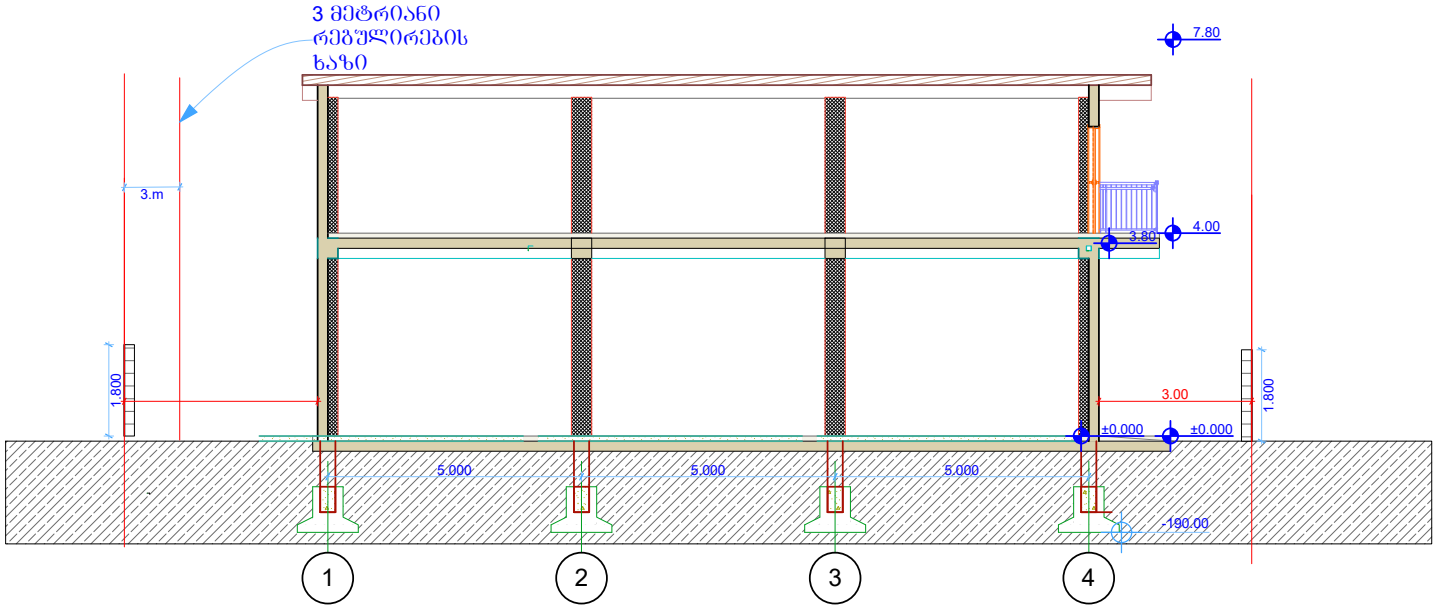

ფორმატი A - 3

თბილისი 2019 წ.

დაკვეთა №

ექსპლიკაცია:

პირობითი ნიშნები

შენიშვნები:

1. ნახაზზე ზომები მოცემულია სანტიმეტრებში

UPC

შ.პ.ს."ურბანული დაგეგმარების კომპანია"

დასკვნის:

მისამართი:

შეთანხმებულია დასკვნითან

ხელმოწერა

პროექტის სახელწოდება

საწყობის არქიტექტურული პროექტი.

თანამდებობა	გვარი	ხელმოწერა	თარიღი
მთ.არქიტექტორი /პრ. ავტორი	ა.ქებაძე		
შესრულებული თანაავტორი			
მასშტაბი	1 : 100		
თარიღი			
სტადია		ფურცლები	ფურცელი
პროექტი			